


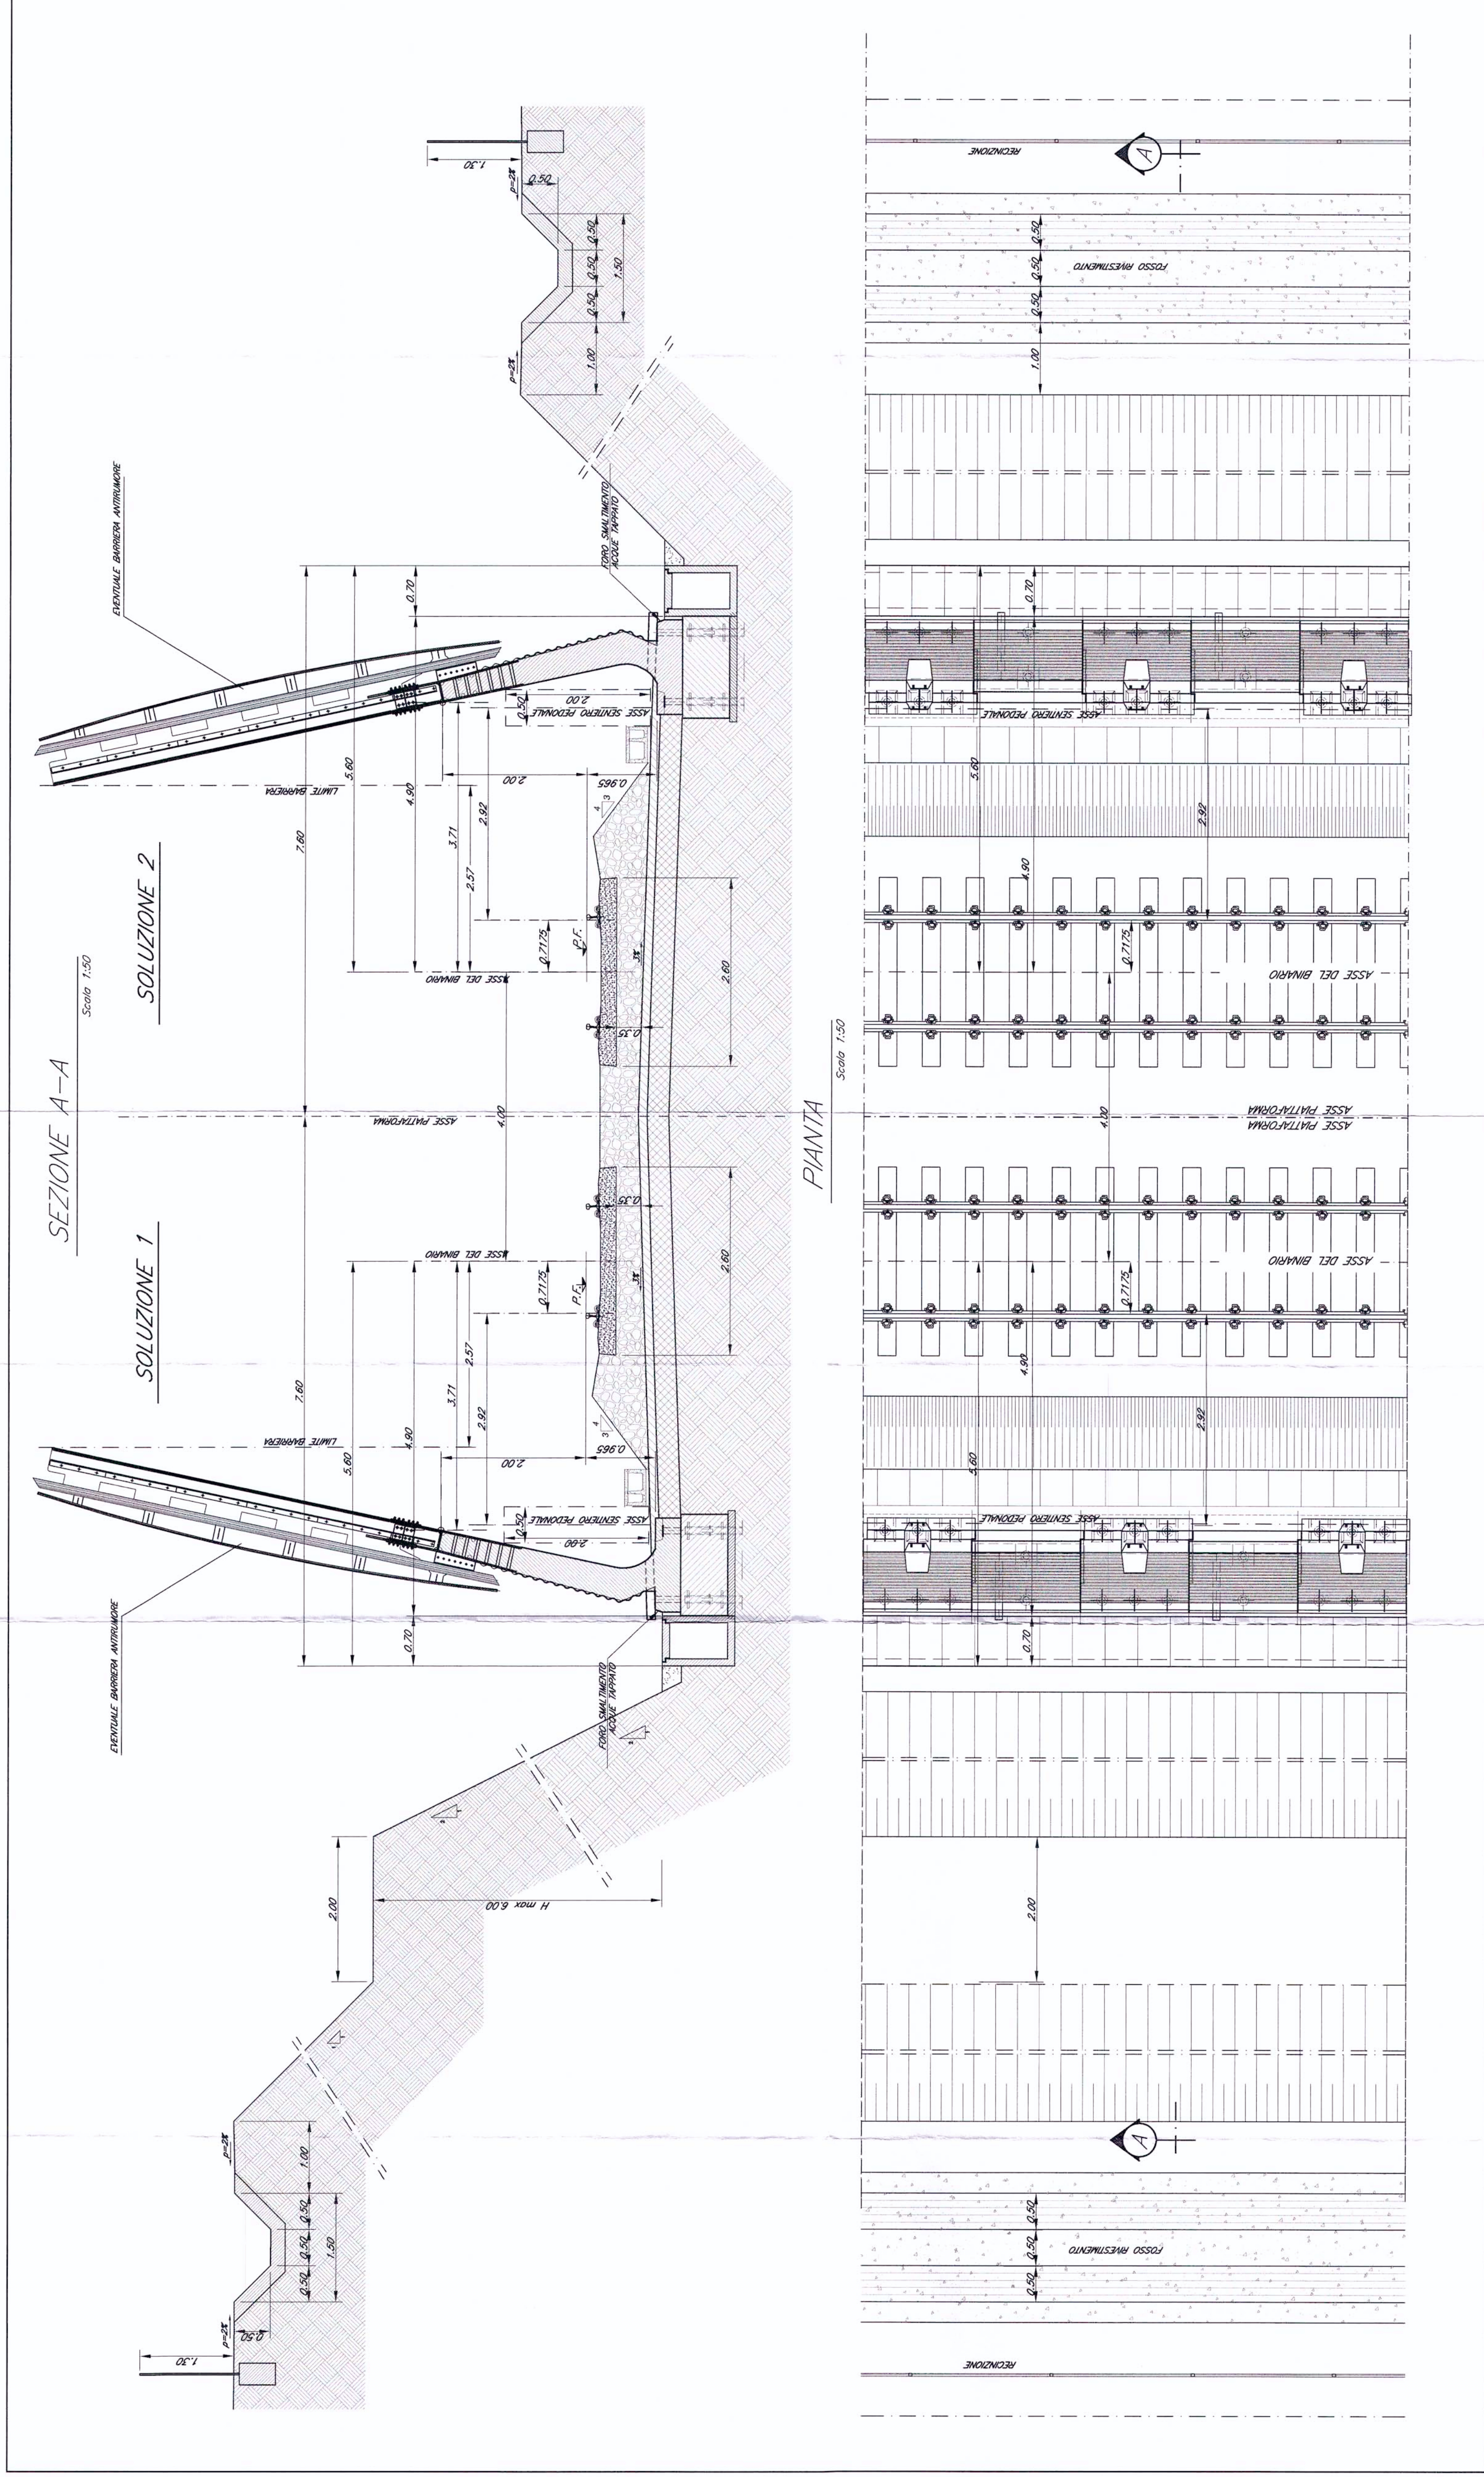

SOLUZIONE 1 :prevista in presenza di roccia

SOLUZIONE 2 :prevista in presenza di terreni sciolti

COMMITTENTE:





U.O.: CORPO STRADALE E GEOTECNICA

PROGETTO PRELIMINARE

NUOVA LINEA AV/AC VENEZIA - TRIESTE TRATTA RONCHI - TRIESTE

Sezione tipo in trincea doppio binario (V<=200km/h) Tav. 1 di 2

PROGETTAZIONE:



U.O. CORPO STRADALE E GEOTECNICA
Dott. Ing. ...
Ordinatore ...

SCALA:

1 : 50

PROG. REV.

COMMESSA	LOTTO	FASE	ENTE	TITOLO	DOC.	OPERA/DISCIPLINA	PROG.	REV.
L344	00	R	IT	WB		CS0001	004	A

U.O. CORPO STRADALE E GEOTECNICA
Dott. Ing. ...
Ordinatore ...

PROGETTAZIONE: