

LEGENDA

- Tracciato di progetto
- Autostrada A4 esistente
- Elettrodotto Linea e SSE
- Progetto
- Autostrada A4 in variante
- Cabine TE

- Vegetazione esistente
- Filare arboreo esistente

INTERVENTI DI INSERIMENTO PAESAGGISTICO - AMBIENTALE



Tipologie di intervento

- Formazione arboreo-arbustiva, a carattere igrofilo in corrispondenza delle fasce ripariali dei corsi d'acqua
- Formazione arboreo-arbustiva di tipo mesofilo
- Cespuglieto arboreo a carattere igrofilo
- Fascia di tipo igrofilo in corrispondenza di canali, rogge
- Formazione arbustiva aperta
- Prato cespugliato
- Filare arboreo - arbustivo
- Filare arboreo
- Inerbimento
- Riordino fondiario e mantenimento uso agricolo
- Dismissione del sedime stradale attuale e inerbimento
- Sistemazioni a verde con funzione di passaggio per la fauna locale

INTERVENTI DI MITIGAZIONE ACUSTICA

- Barriere antirumore
- Interventi diretti

Quadro d'ordine

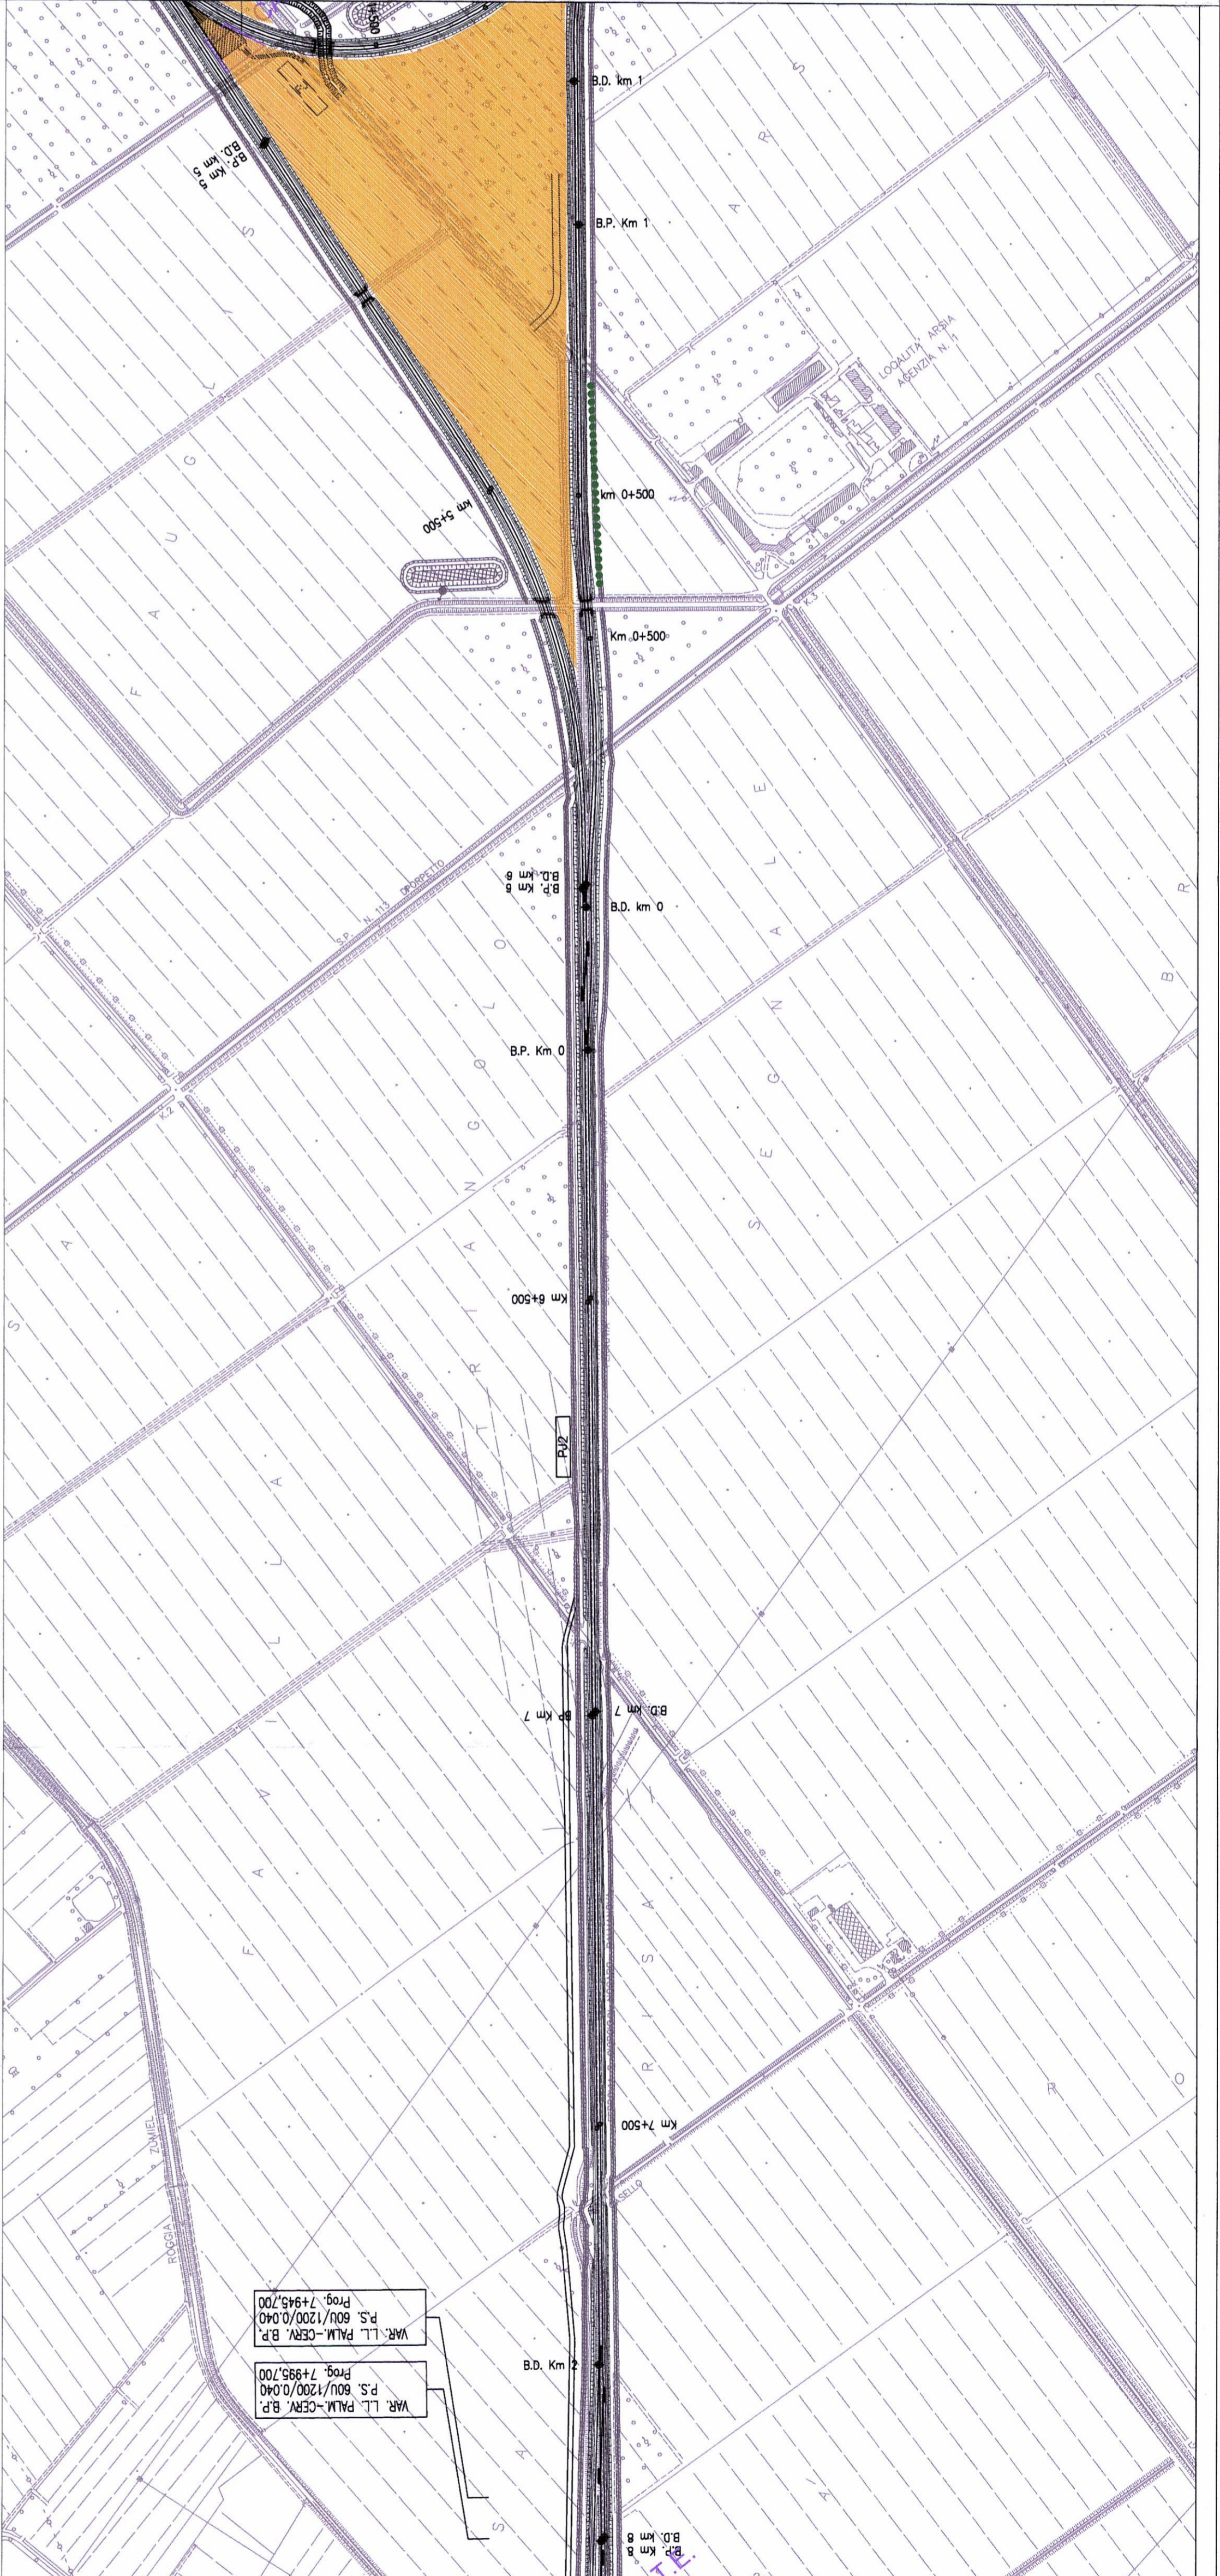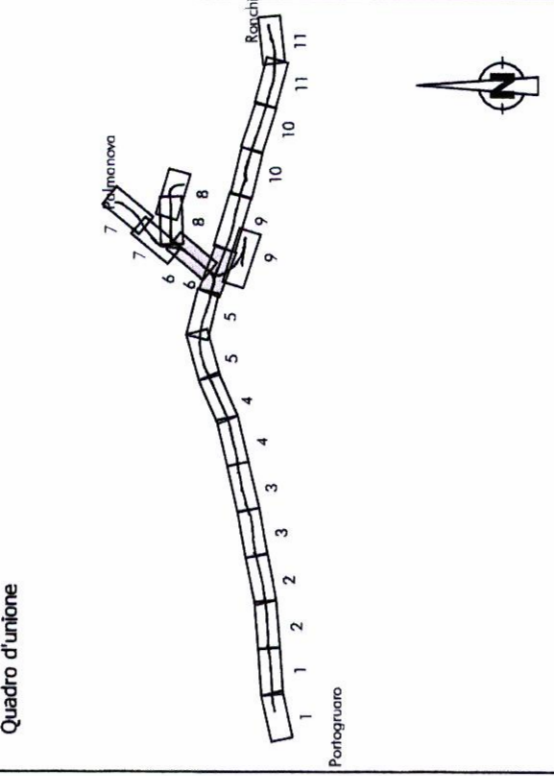

COMMITTENTE:

PROGETTAZIONE:

U.O.: AMBIENTE E ARCHEOLOGIA

PROGETTO PRELIMINARE
NUOVA LINEA AVAC VENEZIA - TRIESTE
TRATTA PORTOGUARO - RONCHI DEI LEGIONARI

STUDIO DI IMPATTO AMBIENTALE
QUADRO DI RIFERIMENTO PROGETTUALE
CARTA DEGLI INTERVENTI DI MITIGAZIONE AMBIENTALE

Tav. n.6/11

SCALA:
1 : 5.000

COMMESSA LOTTO FASE ENTE TIPO DOC. OPERA/DISCIPLINA Progr. REV.

L346 00 R 22 N5 SA000G 006 A

Revis.	Descrizione	Redatto	Data	Verificato	Data	Approvato	Data	Autorizzato	Data
A	EMISSIONE ESECUTIVA	S. Monaco S. Occhi	Novembre 2010	G. Dall'Aglio V. Anselmi	Novembre 2010		Novembre 2010	Autorevole	Novembre 2010

ITALEFER S.p.A.
 Dat. Arch. Ambiente Marino
 Ordine Aziende di Roma

File: L346R22N5SA000G006A.dwg n. Elab.: 06