

LEGENDA

	Tracciato di progetto		Autostrada A4 in variante
	Autostrada A4 esistente		Cabine TE
	Elettrodotto Linea e SSE		
	Progetto		



	Vegetazione esistente
	Filare arboreo esistente

INTERVENTI DI INSERIMENTO PAESAGGISTICO - AMBIENTALE
 Tipologie di intervento

	Formazione arboreo-arbustiva, a carattere igrofilo in corrispondenza delle fasce ripariali dei corsi d'acqua
	Formazione arboreo-arbustiva di tipo mesofilo
	Cespuglieto arboreo a carattere igrofilo
	Fascia di tipo igrofilo in corrispondenza di canali, rogge
	Formazione arbustiva aperta
	Prato cespugliato
	Filare arboreo - arbustivo
	Filare arboreo
	Inerbimento
	Ridiffinimento fondiario e mantenimento uso agricolo
	Dismissione del sodime stradale attuale e inerbimento
	Sistemazioni a verde con funzione di passaggio per la fauna locale

INTERVENTI DI MITIGAZIONE ACUSTICA

	Barriere antirumore
	Interventi diretti

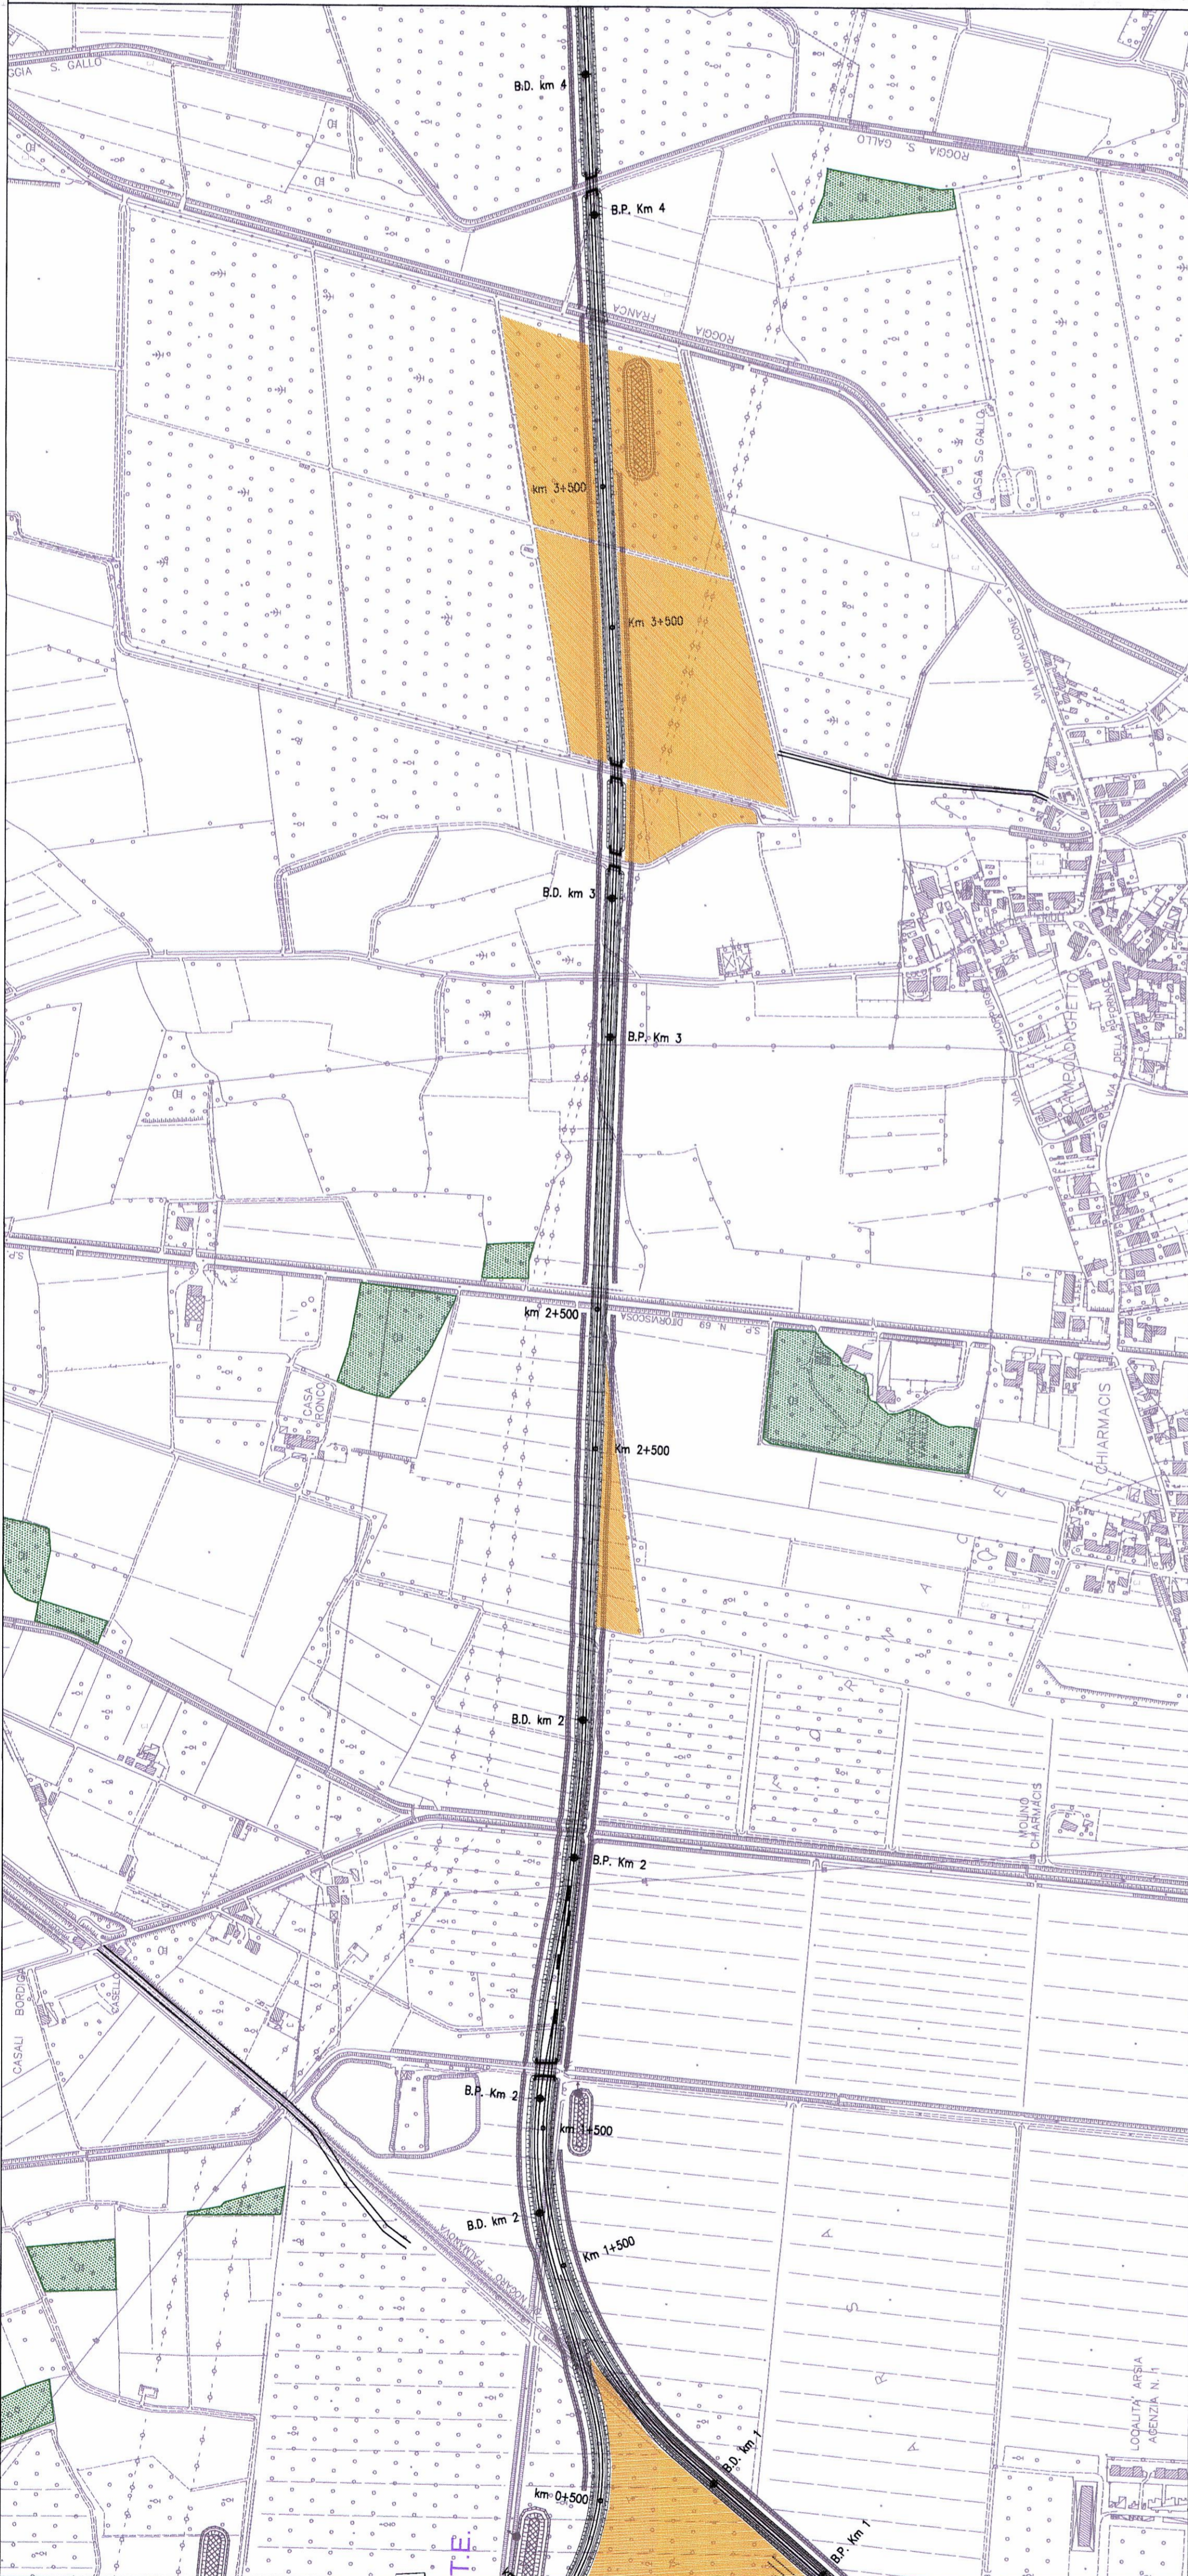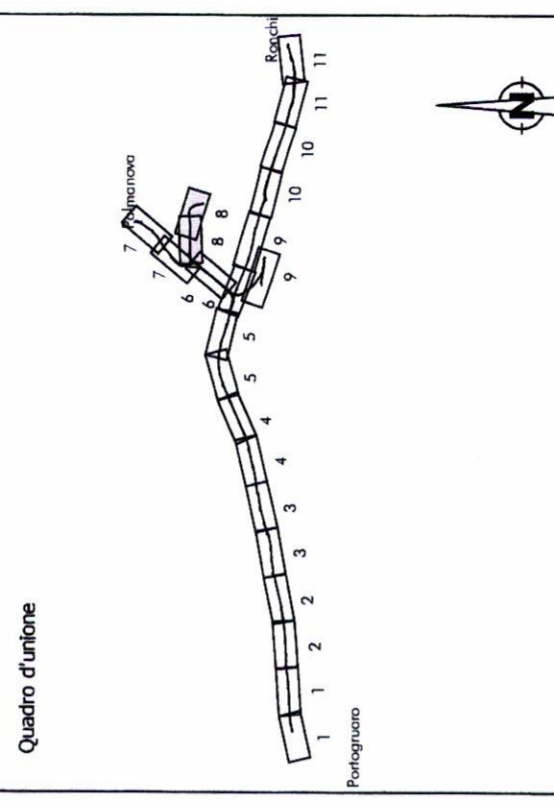

COMMITTENTE:
RFI
 RETE FERROVIARIA ITALIANA
 GRUPPO FERROVIE DELLO STATO

PROGETTAZIONE:
ITALFER
 GRUPPO FERROVIE DELLO STATO

U.O.: AMBIENTE E ARCHEOLOGIA

PROGETTO PRELIMINARE
 NUOVA LINEA AVIAC VENEZIA - TRIESTE
 TRATTA PORTOGUARO - RONCHI DEI LEGIONARI

STUDIO DI IMPATTO AMBIENTALE
 QUADRO DI RIFERIMENTO PROGETTUALE

CARTA DEGLI INTERVENTI DI MITIGAZIONE AMBIENTALE

Tav. n.08/11
 SCALA:
 1 : 5.000

COMMESSA LOTO FASE ENTE TIPO.DOC. OPERADISCIPLINA Progr. REV.

L346 00 R 22 N5 SA000G 008 A

Revis.	Descrizione	Redatto	Data	Verificato	Data	Approvato	Data	Autorizzato	Data
A	EMISSIONE ESECUTIVA	S. Marziana S. Orazi	Novembre 2010	G. D'Elia V. Merli	Novembre 2010	D. Fucinato	Novembre 2010	A. Marino	Novembre 2010
								ITALFER S.p.A.	Novembre 2010
								Dr. Ach. Antonio Marino	Novembre 2010
								Quirino Arcinieri di Roma	Novembre 2010
								P. X. G.C.	Novembre 2010

File: L34600R22N5SA000G008A.dwg n. Lebb. 08

