

LEGENDA

- Tracciato di progetto
- Autostrada A4 esistente
- Elettrodotto /Linea e SSE
- Progetto
- Autostrada A4 in variante
- Cabine TE

- Vegetazione esistente
- Filare arboreo esistente

INTERVENTI DI INSERIMENTO PAESAGGISTICO - AMBIENTALE



Tipologie di intervento

- Formazione arboreo-arbustiva, a carattere igrofilo in corrispondenza delle fasce ripariali dei corsi d'acqua
- Formazione arboreo-arbustiva di tipo mesofilo
- Cespuglieto arboreo a carattere igrofilo
- Fascia di tipo igrofilo in corrispondenza di canali, rogge
- Formazione arbustiva aperta
- Prato cespugliato
- Filare arboreo - arbustivo
- Filare arboreo
- Inerbimento
- Riordino fondiario e mantenimento uso agricolo
- Dismissione del sedime stradale attuale e inerbimento
- Sistemazioni a verde con funzione di passaggio per la fauna locale

INTERVENTI DI MITIGAZIONE ACUSTICA

- Barriere antirumore
- Interventi diretti

Quadro di visione

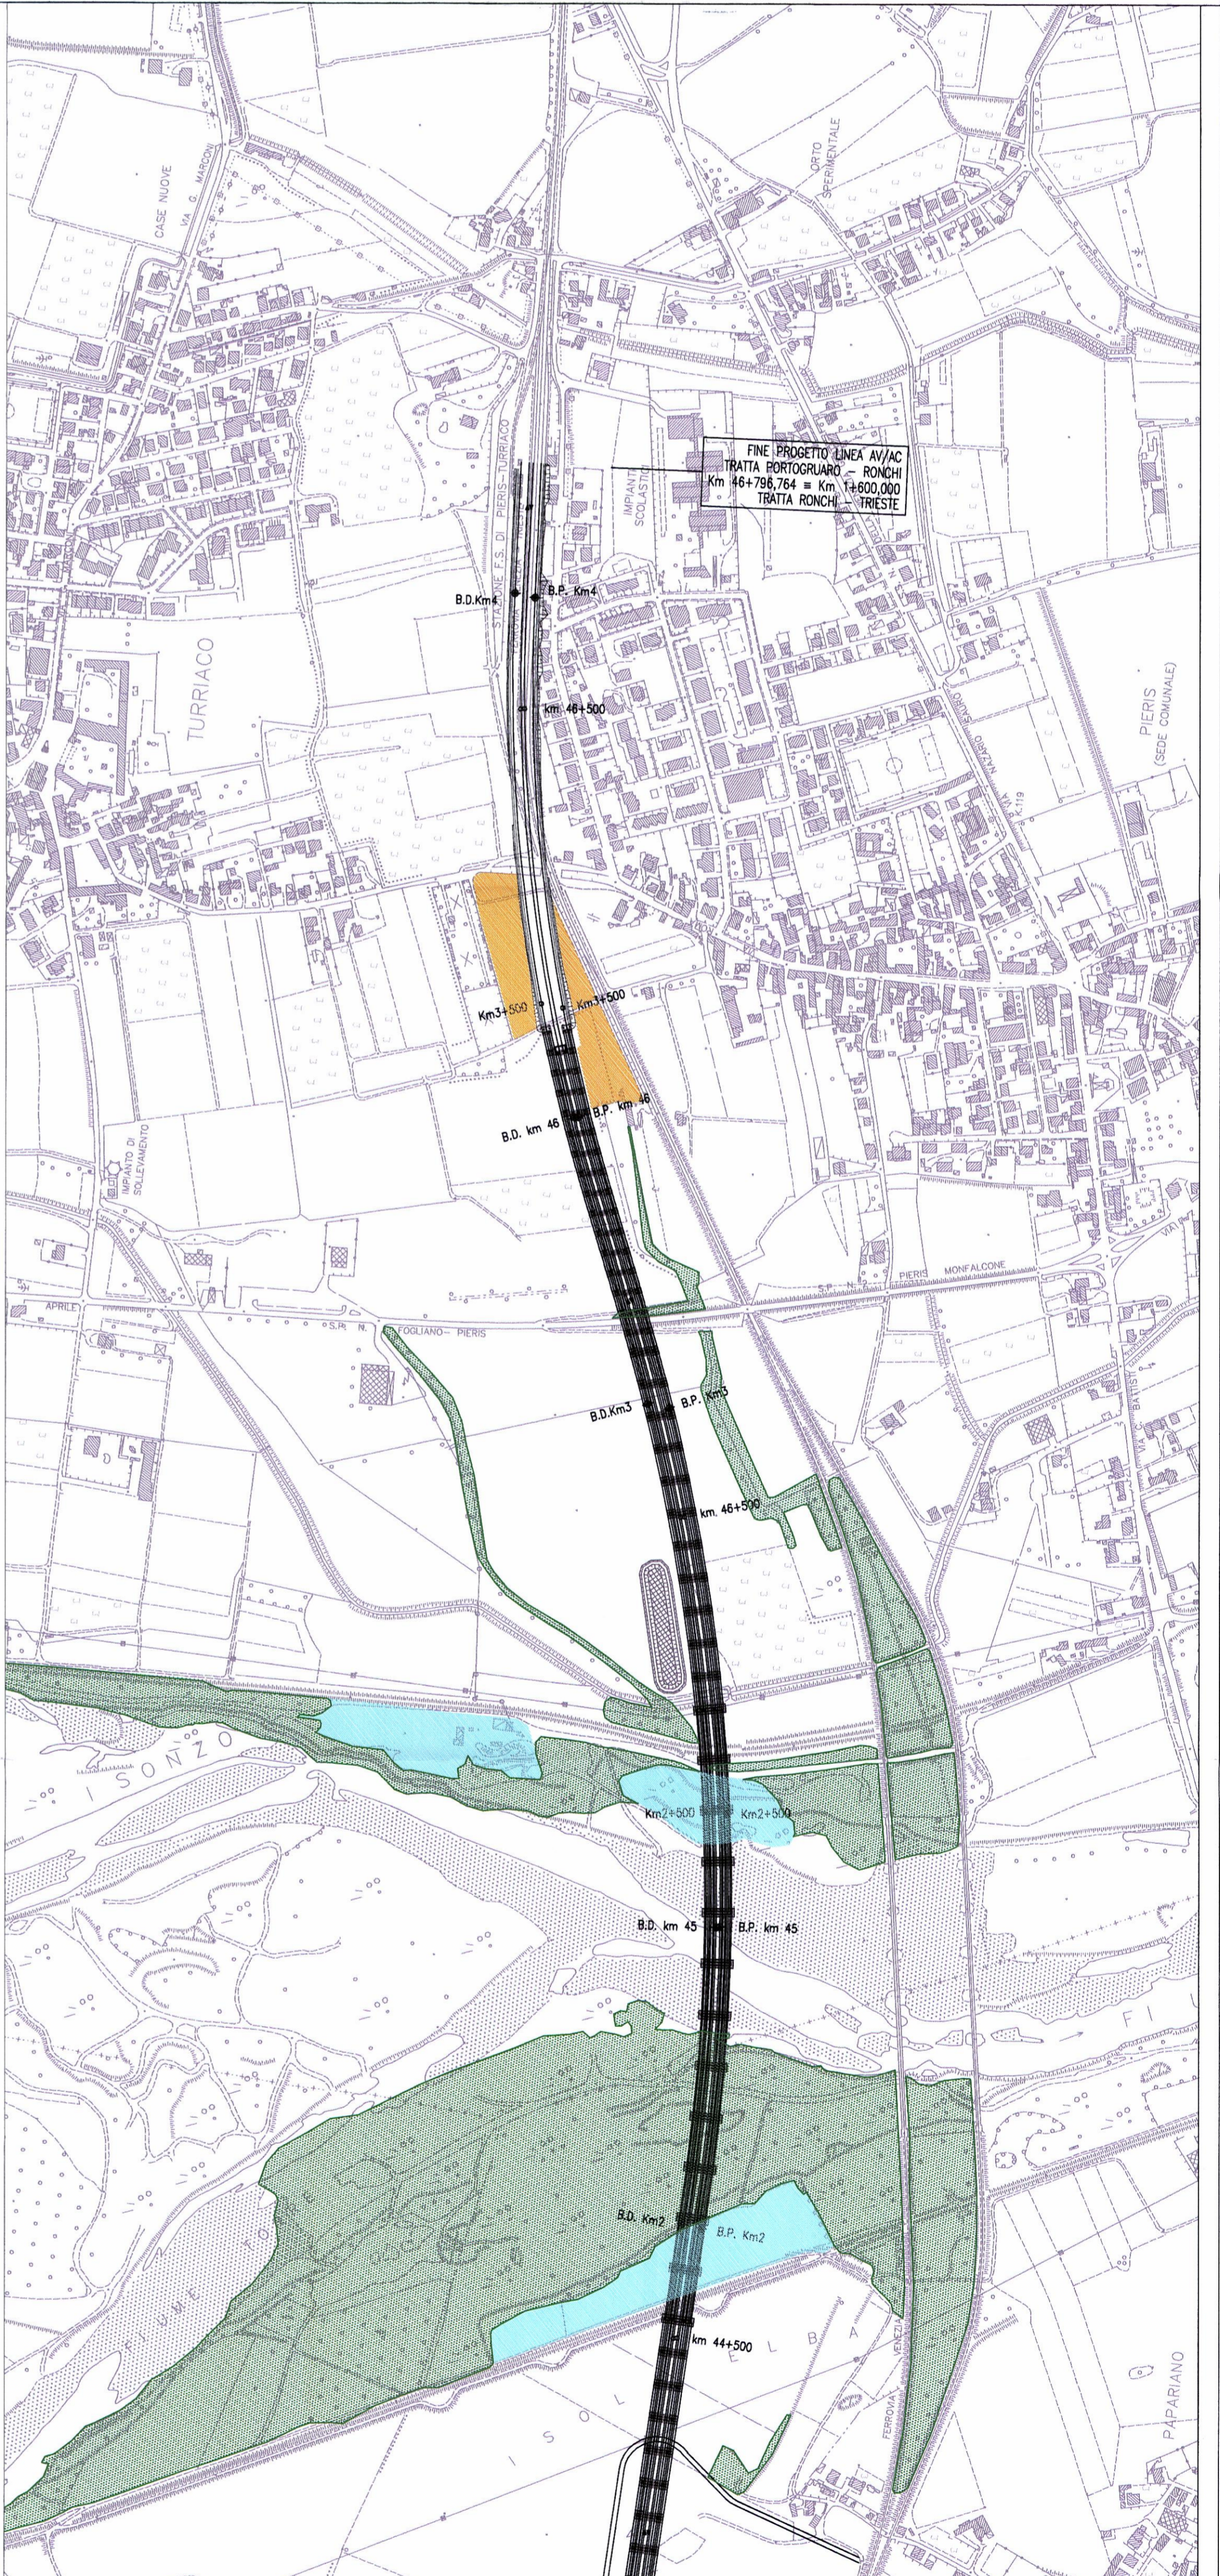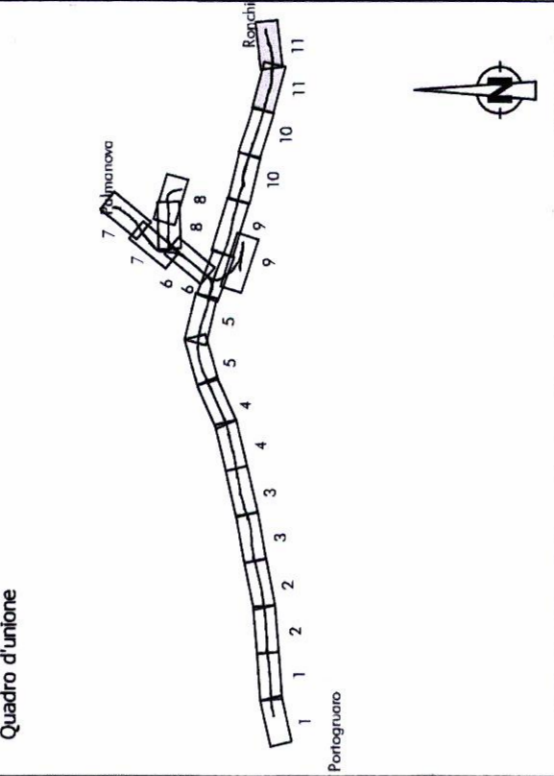

COMMITTENTE:



PROGETTAZIONE:



U.O.: AMBIENTE E ARCHEOLOGIA

**PROGETTO PRELIMINARE
NUOVA LINEA AV/AC VENEZIA - TRIESTE
TRATTA PORTOGRUARO - RONCHI DEI LEGIONARI**

**STUDIO DI IMPATTO AMBIENTALE
QUADRO DI RIFERIMENTO PROGETTUALE
CARTA DEGLI INTERVENTI DI MITIGAZIONE AMBIENTALE**

Tav. n.11/11

SCALA:
1 : 5.000

COMMESSA LOTTO FASE ENTE TIPO DOC. OPERA/DISCIPLINA Progr. REV.

L346 00 R 22 N5 SA000G 011 A

Revis.	Descrizione	Redatto	Data	Verificato	Data	Approvato	Data	AutORIZZATO	Data
A	EMISSIONE ESECUTIVA	S. Mazzoni S. Ochi	Novembre 2010	G. Delli V. Anelli S. Ochi	Novembre 2010	[Firma]	Novembre 2010	A. Marini Novembre 2010	Novembre 2010

File: L3460R22N5SA000G011A.dwg



n. Elab.: 11

71