



SEZIONI LINEA A.V. RONCHI - TRIESTE

SEZIONE N° 9
PROGRESSIVA 22+350.00

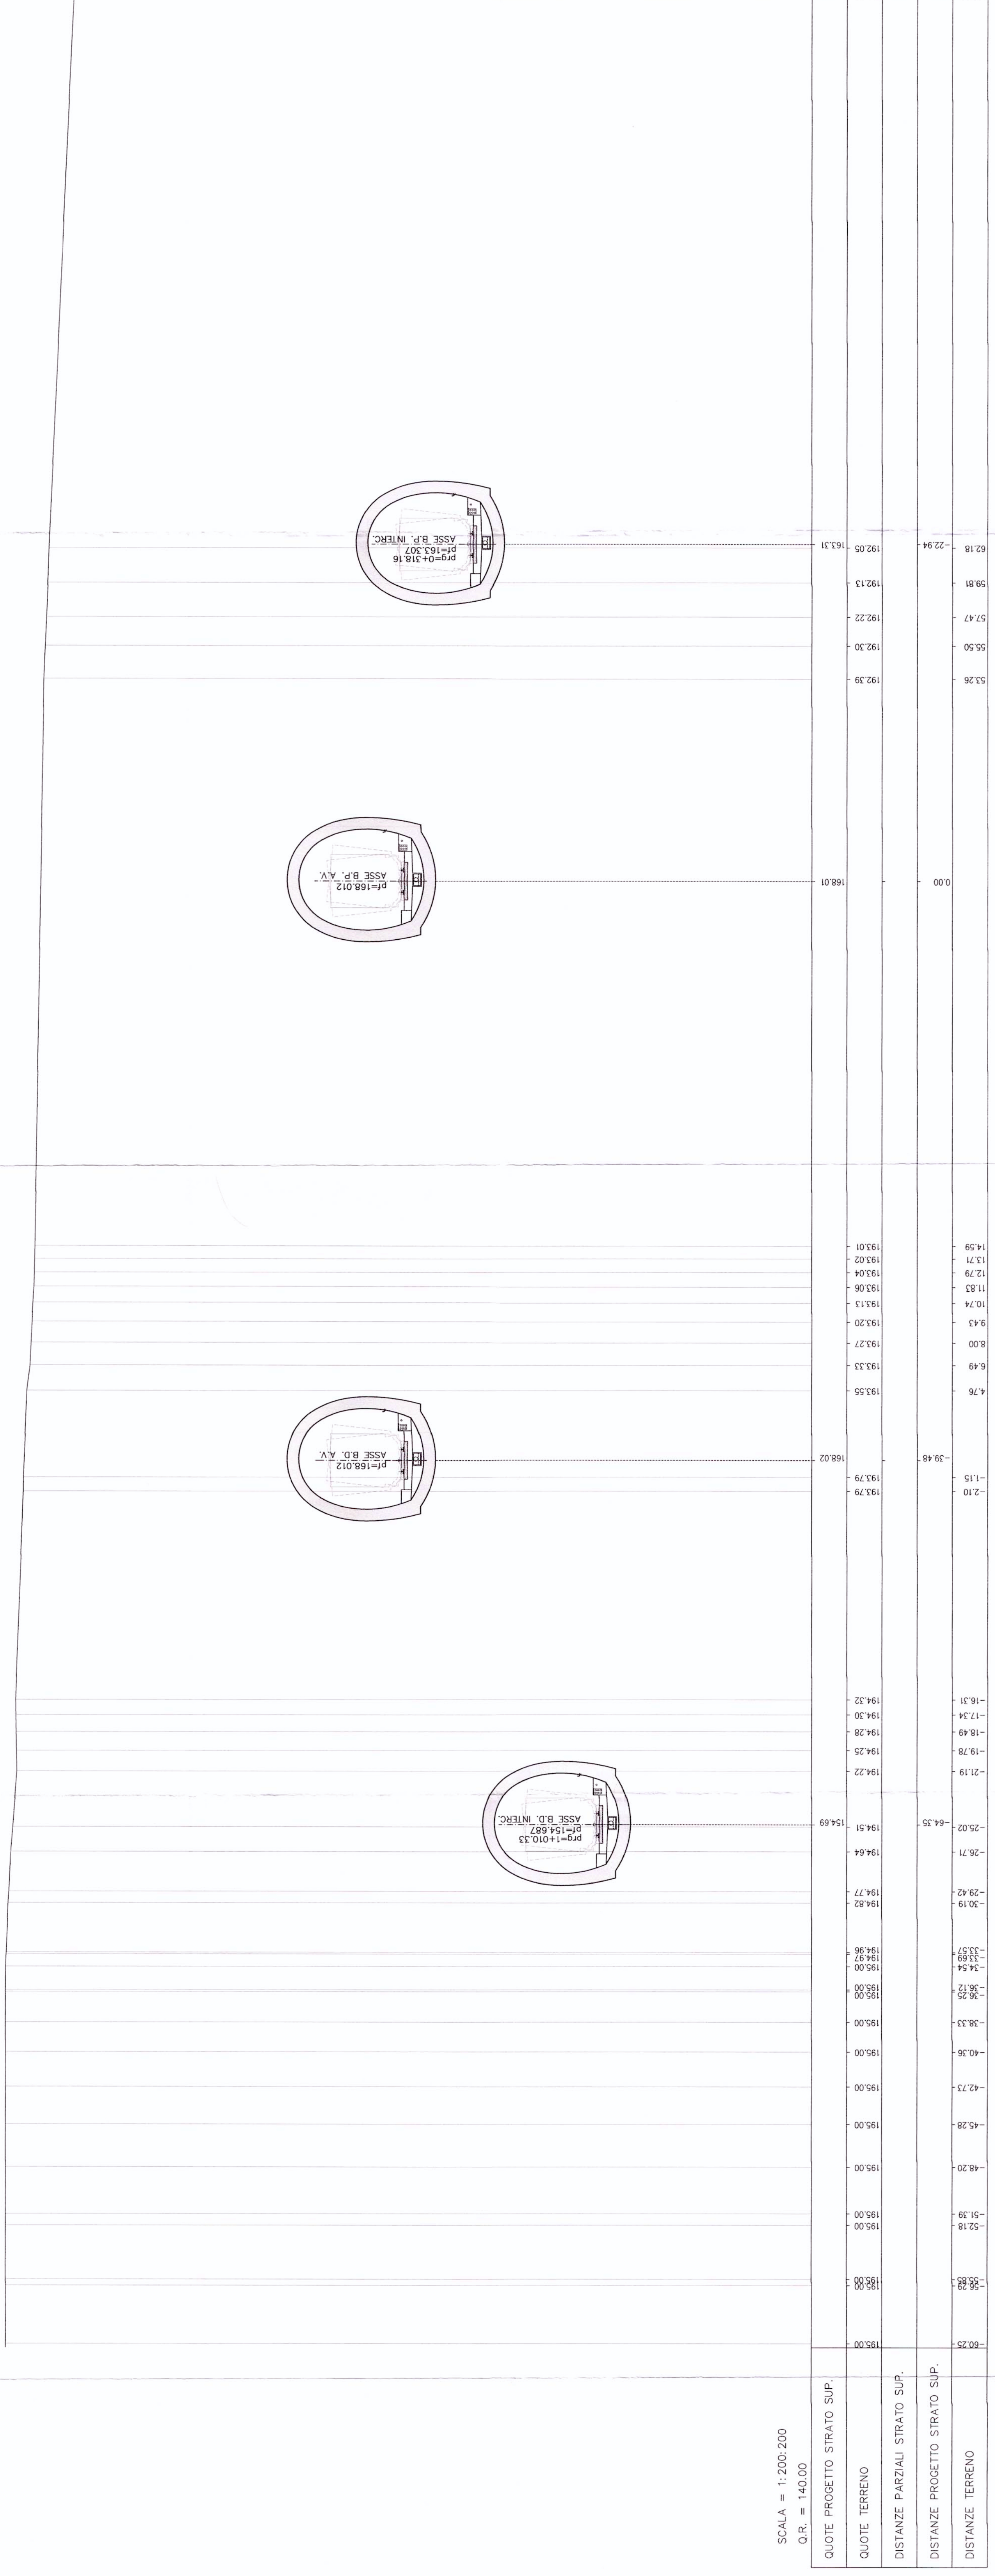


SCALA = 1:200:200
O.R. = 140.00

SEZIONE N° 10
PROGRESSIVA 23+355.00

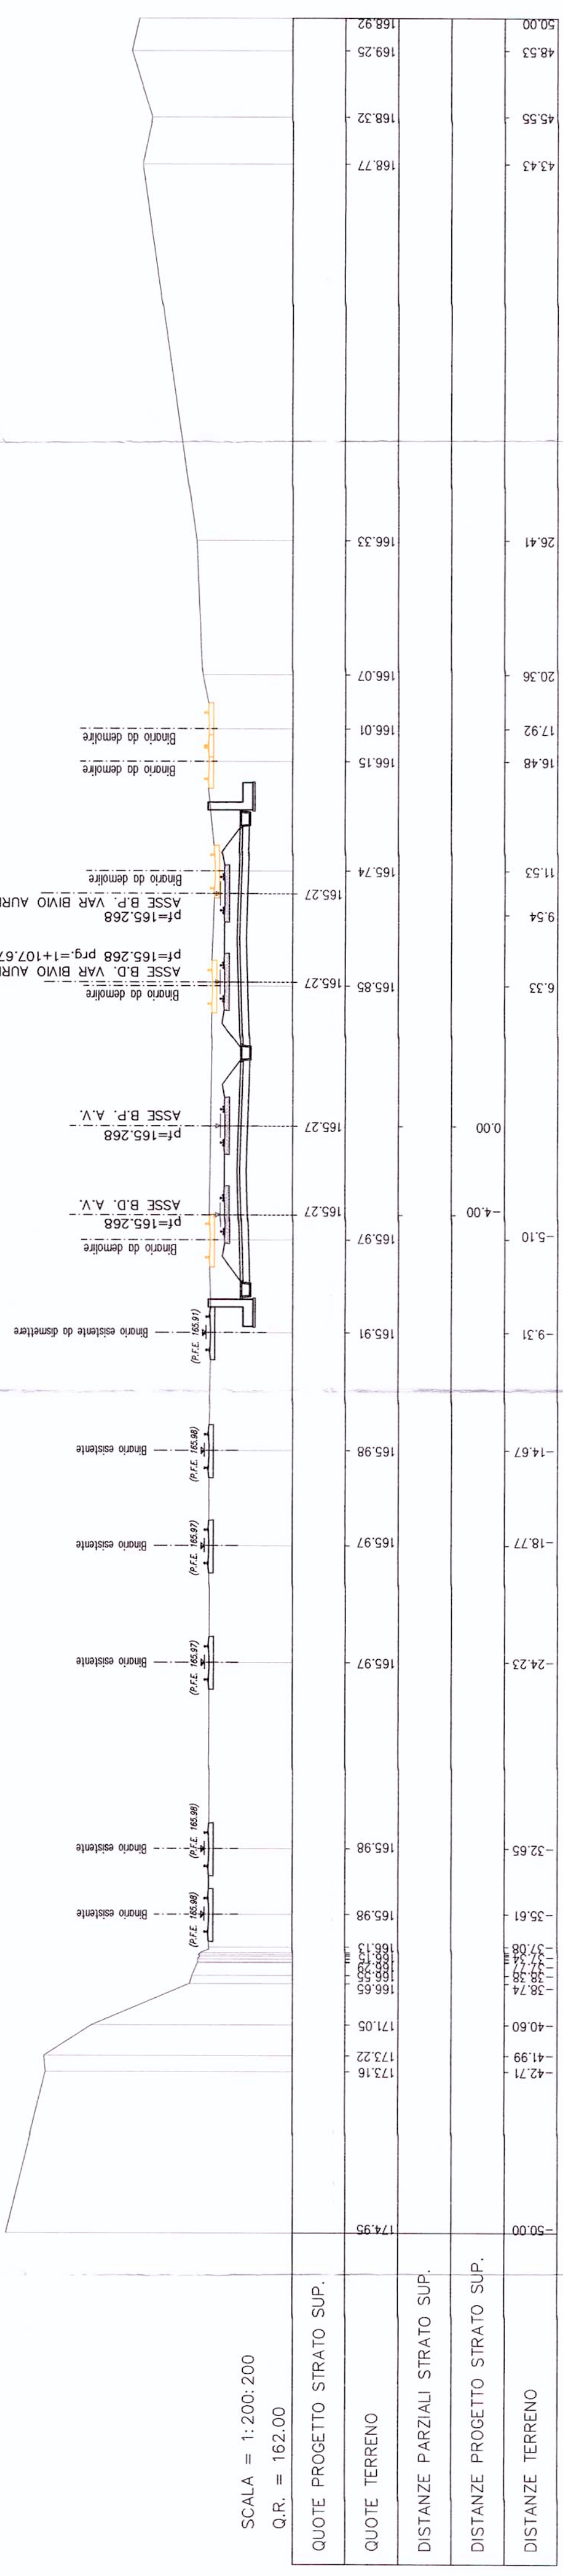


SCALA = 1:200:200
O.R. = 162.00

SEZIONE N° 11
PROGRESSIVA 24+085.00

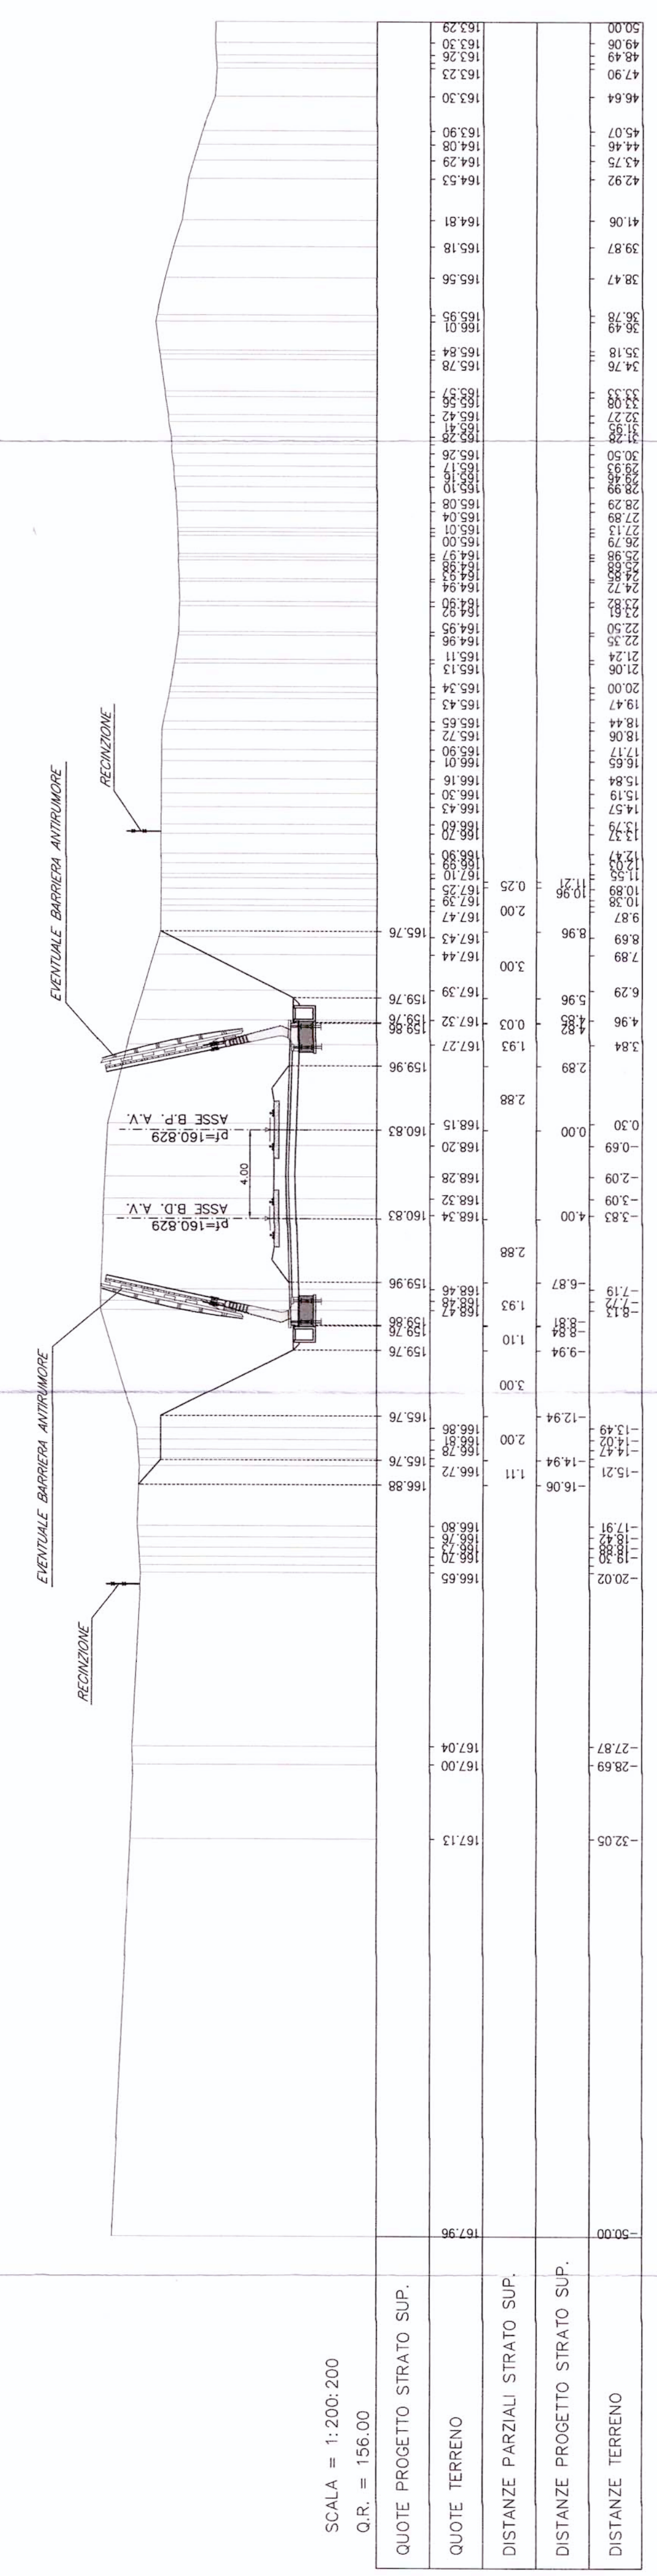

SCALA = 1:200:200
O.R. = 156.00

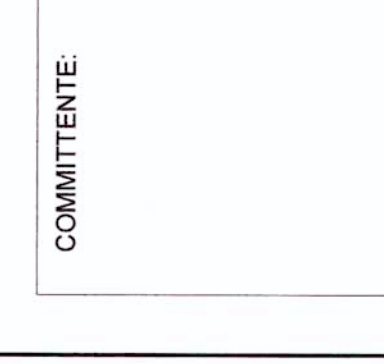

COMITENTE:
PROGETTAZIONE:
U.O.: PROGETTAZIONE LINEE E NODI
PROGETTO PRELIMINARE
NUOVA LINEA AVIAC VENEZIA - TRIESTE
TRATTA RONCHI - TRIESTE
Sezioni Trasversali Caratteristiche Linea AVIAC
Tav. 3/4

SCALA: 1:200

COMMESSA	LOTTO	FASE	BENTE	TIPO DOC.	OPERADISCIPLINA	PROGR.	REV.
L344	00	R	13	W9	IF0001	003	A

Revis.	Descrizione	Redatto	Data	Verificato	Data	Approvato	Data	Autorezzato	Data
A	Emissione esecutiva		02/09/2010		02/09/2010		02/09/2010		02/09/2010

76