

LEGENDA

- Tracciato di progetto
- Autostrada A4 in variante
- Autostrada A4 esistente
- Elettrodotto Linea e SSE
- Progetto
- Cabinine TE
- Demolizioni



INTERVENTI DI MITIGAZIONE ACUSTICA

- Barriere antirumore
- Interventi diretti

Principali caratteristiche delle barriere

Barriera	N	Lato	PK Inizio (km)	PK Fine (km)	Lunghezza (m)	Altezza (da piano pieve) (m)
6		Dispari	7+540	8+400	860,0	7,7
7		Pari	9+600	10+509	909,0	7,2

Quadro d'unione

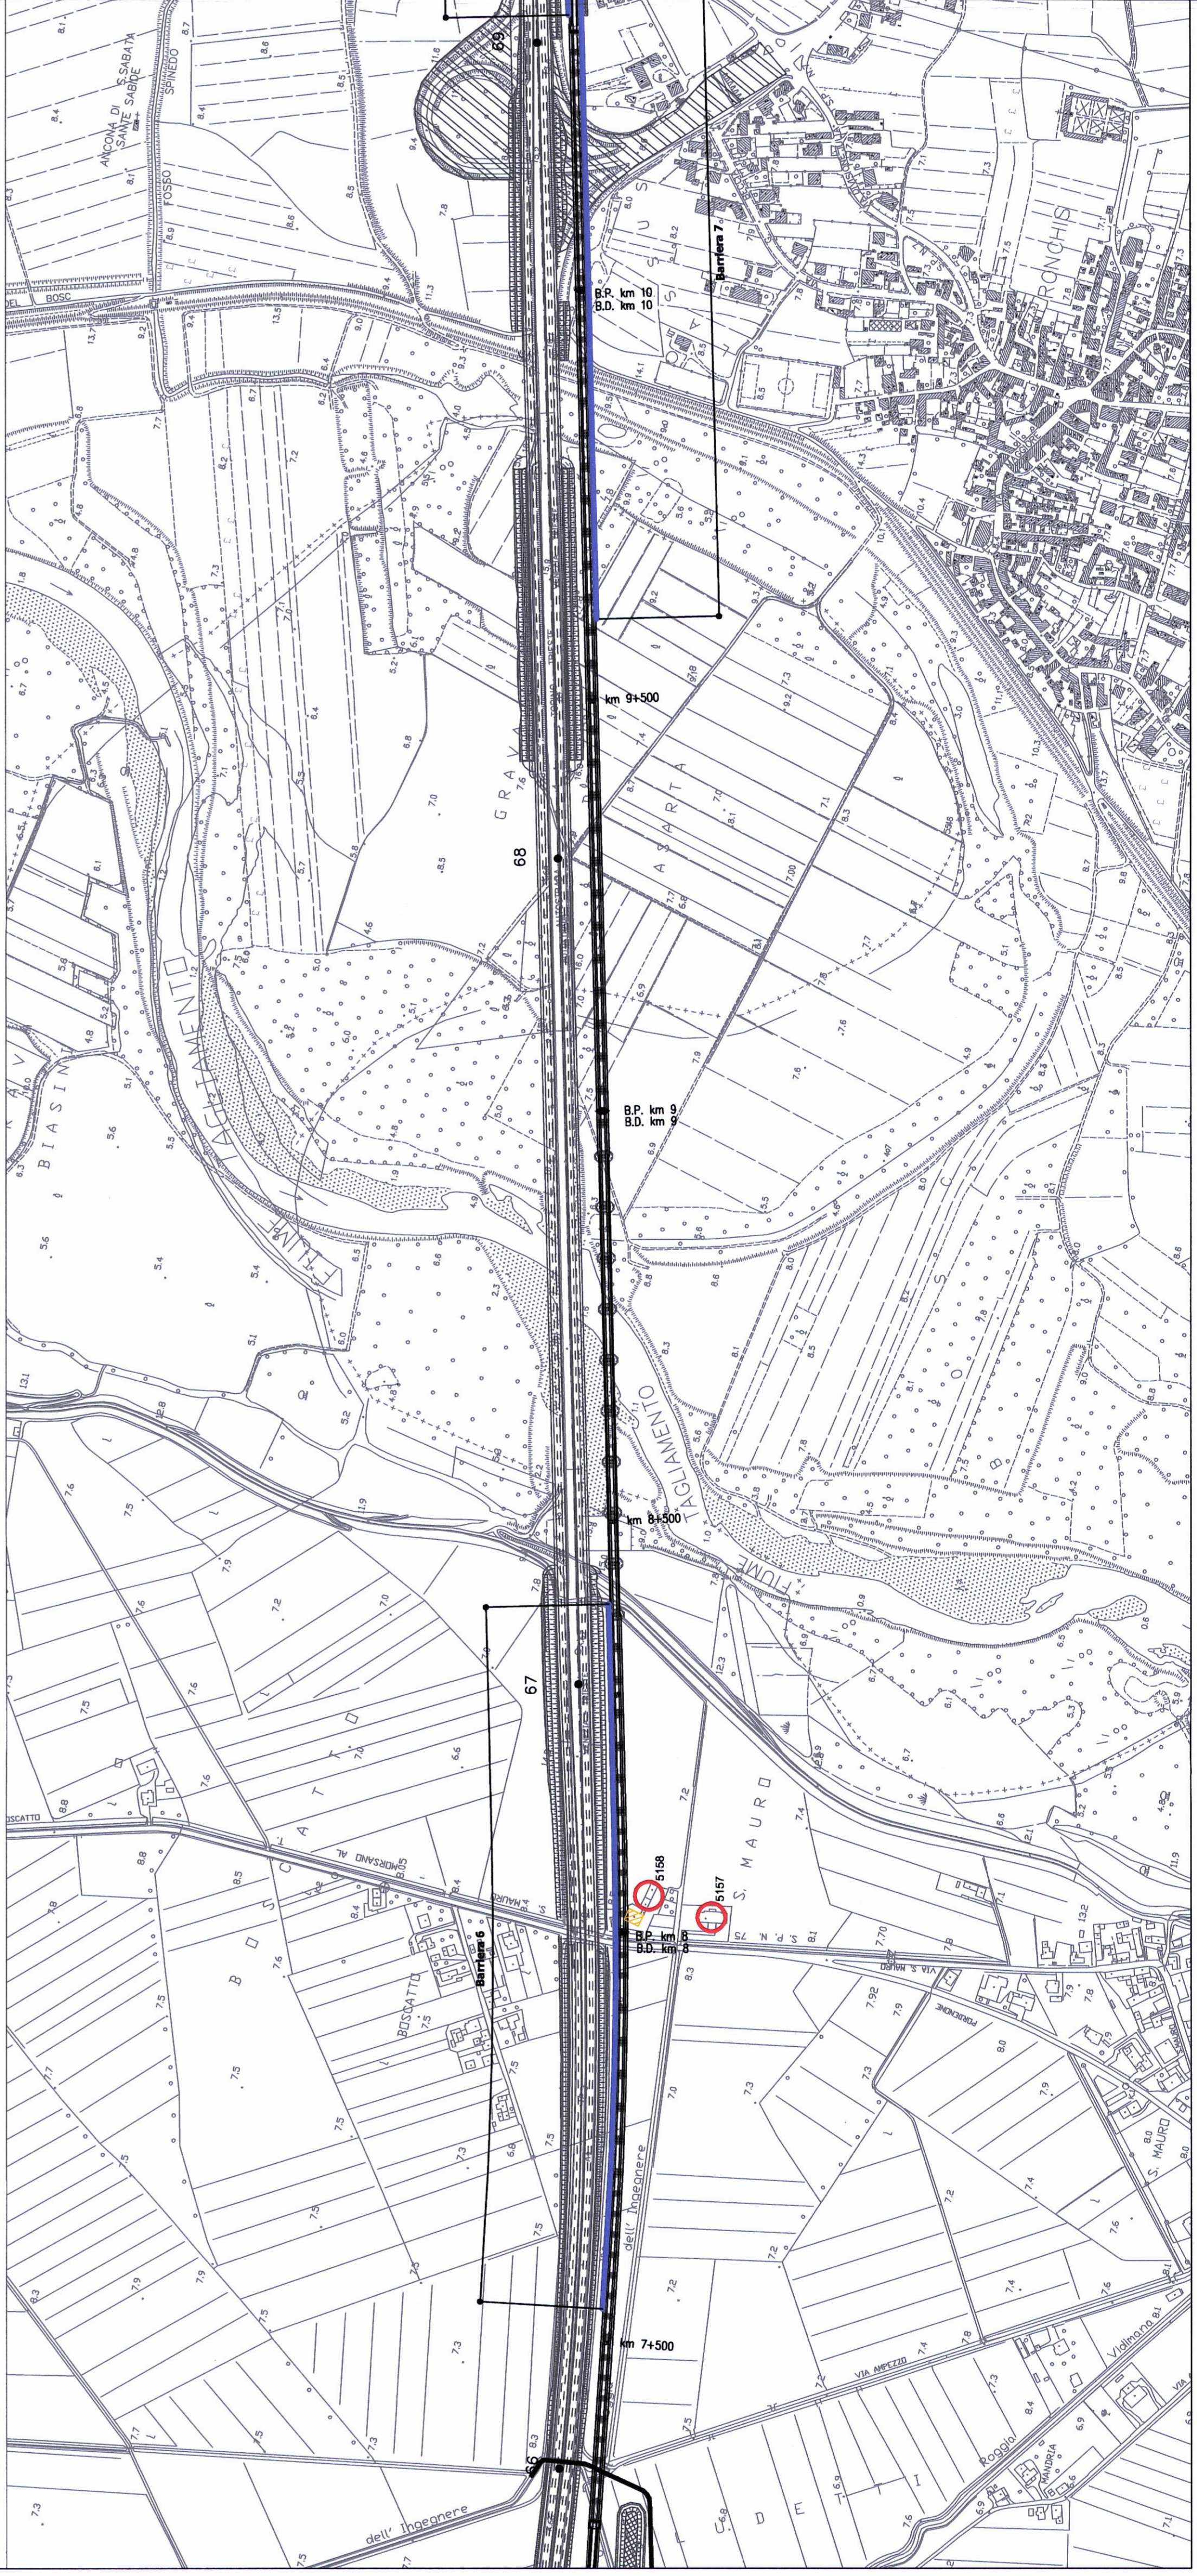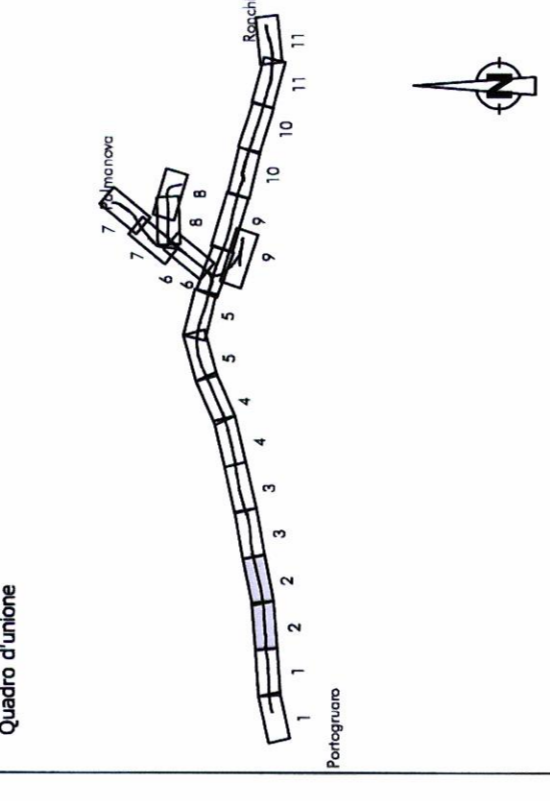

COMMITENTE:



PROGETTAZIONE:



U.O.: AMBIENTE E ARCHEOLOGIA

PROGETTO PRELIMINARE
NUOVA LINEA AVIAC VENEZIA - TRIESTE
TRATTA PORTOGUARO - RONCHI DEI LEGIONARI

STUDIO DI IMPATTO AMBIENTALE
QUADRO DI RIFERIMENTO PROGETTUALE
CARTA DEGLI INTERVENTI DI MITIGAZIONE ACUSTICA

Tav. n.2/11

SCALA:

1 : 5.000

COMMESSA LOTTO FASE ENTE TIPO DOC. OPERADISCIPLINA Progr. REV.

L346 00 R 22 N5 SA000G 013 A

Revis.	Descrizione	Redatto	Data	Verificato	Data	Approvato	Data	Autorizzato	Data
A	EMISSIONE ESECUTIVA	S. Marone S. Cochi	Novembre 2010	G. D'Alai M. Merli	Novembre 2010	[Signature]	Novembre 2010	A. Marone	Novembre 2010

File: L3460R22N5SA000G013A.dwg

n. Elab.: 13

