

LEGENDA

- Tracciato di progetto
- Autostrada A4 esistente
- Elettrodotto Linea e SSE
- Progetto
- Demolizioni
- Autostrada A4 in variante
- Cabine TE




INTERVENTI DI MITIGAZIONE ACUSTICA

- Barriere antirumore
- Interventi diretti

Principali caratteristiche della barriera

Barriera	N	Lato	PK Inizio (km)	PK Fine (km)	Lunghezza (m)	Altezza (da piano piano) (m)
10	Pari		16+647	17+150	503.0	8.2
11	Dispari		17+825	19+250	1.425.0	8.2
12	Pari		17+950	18+840	890.0	8.2
13	Pari		22+008	23+150	1.142.0	8.2

Quadro d'insieme

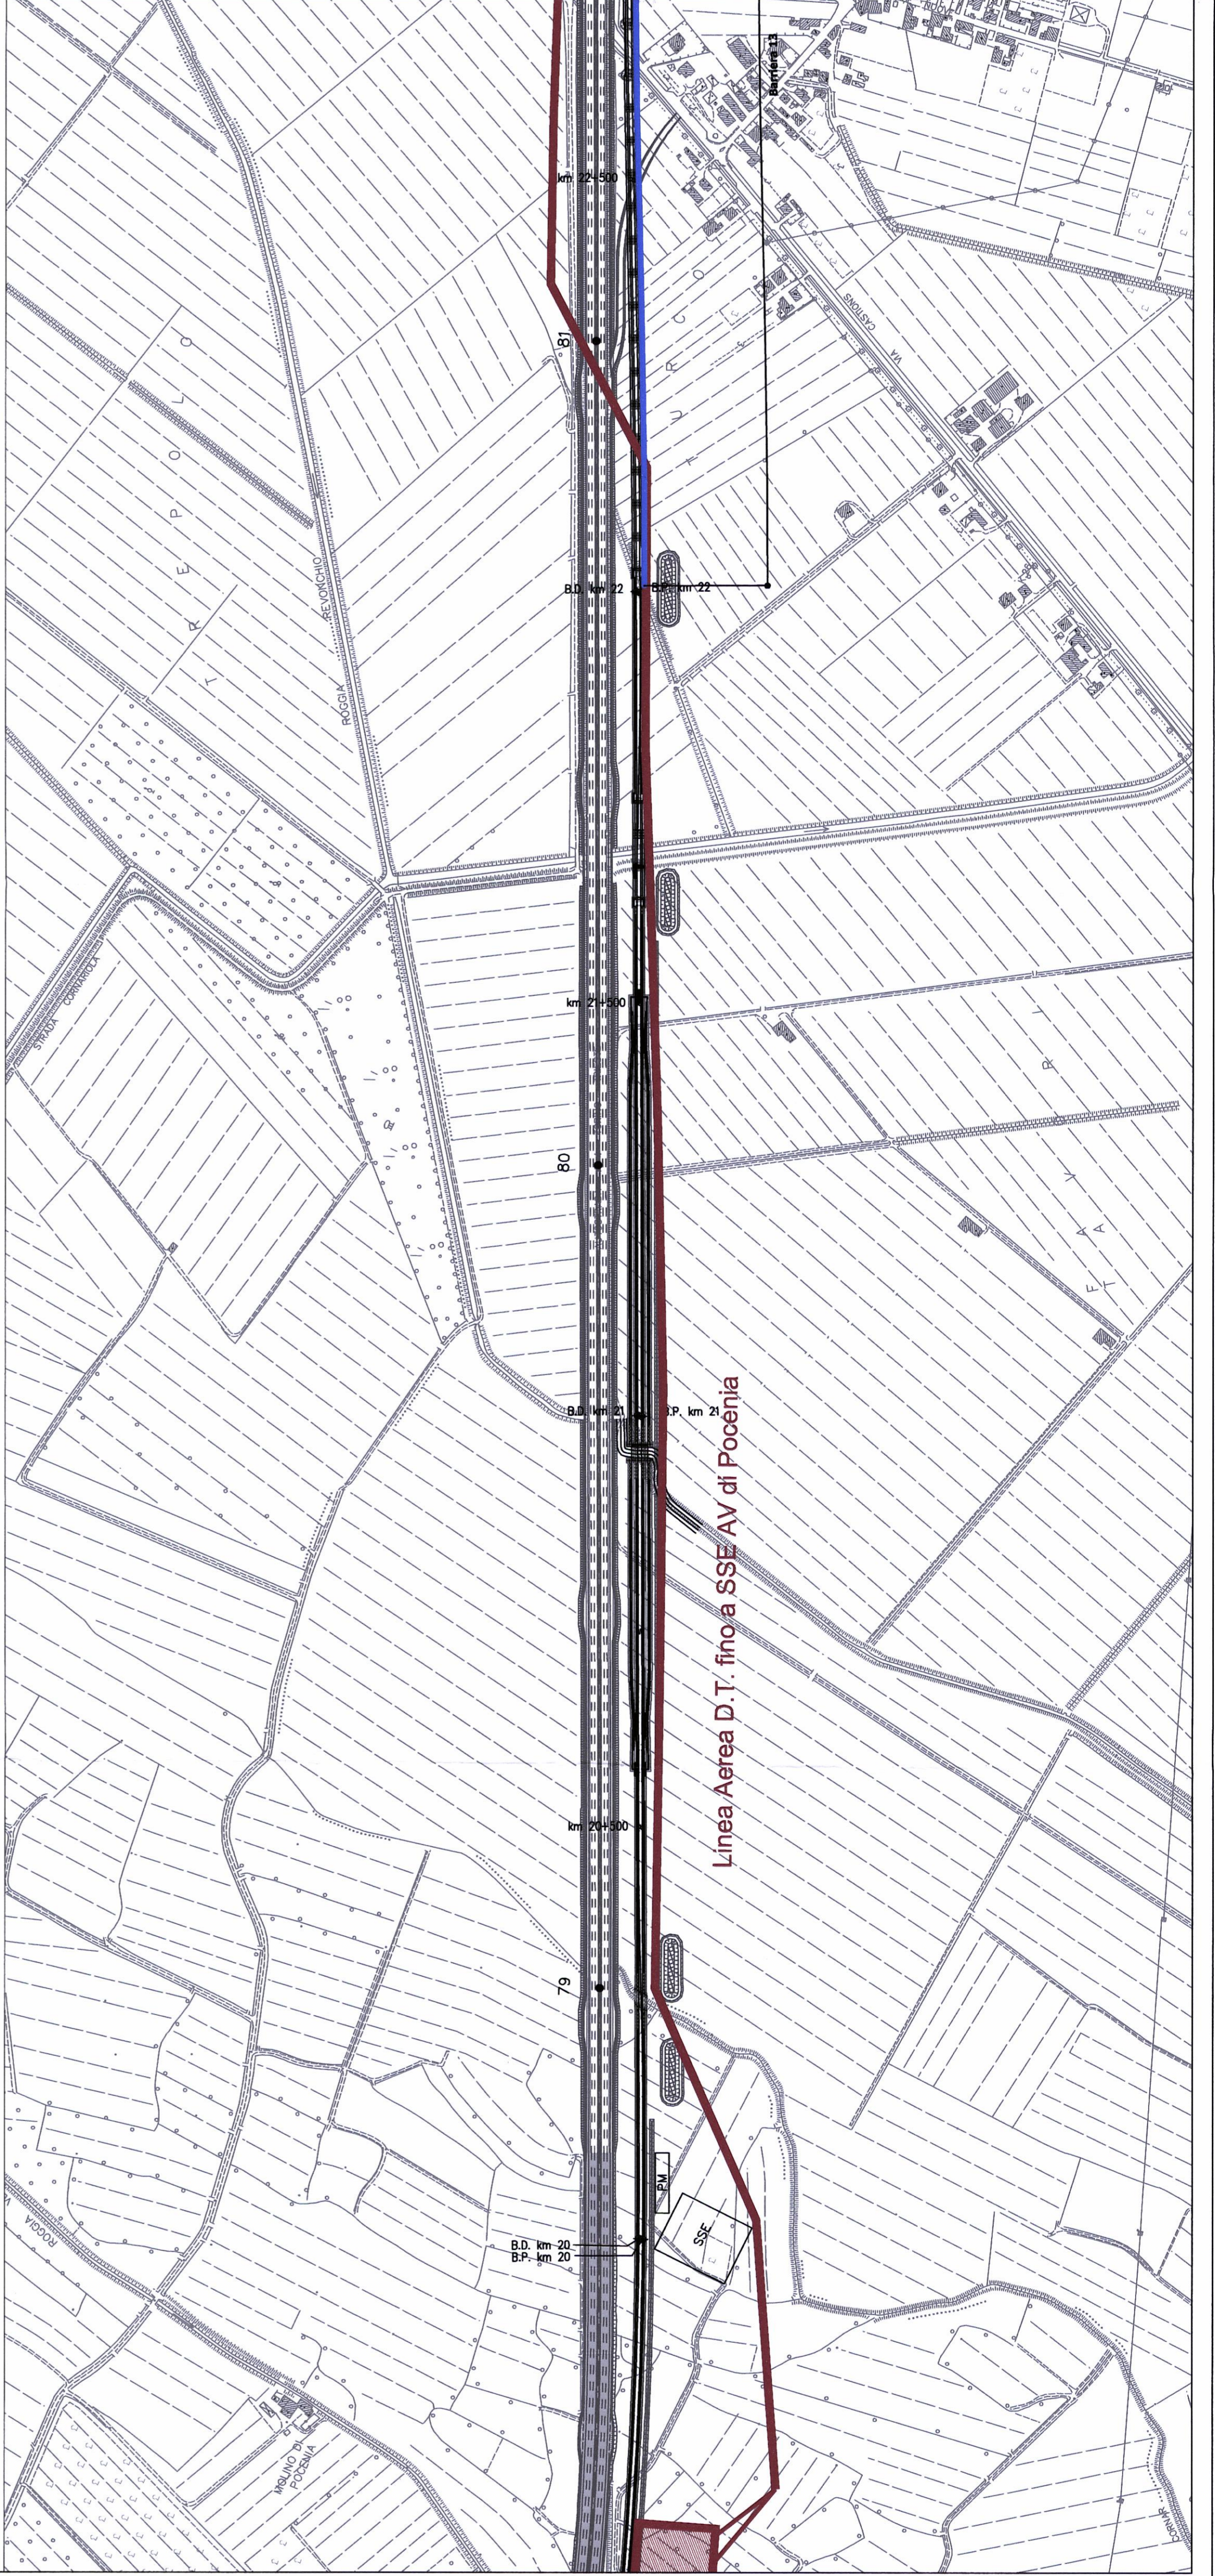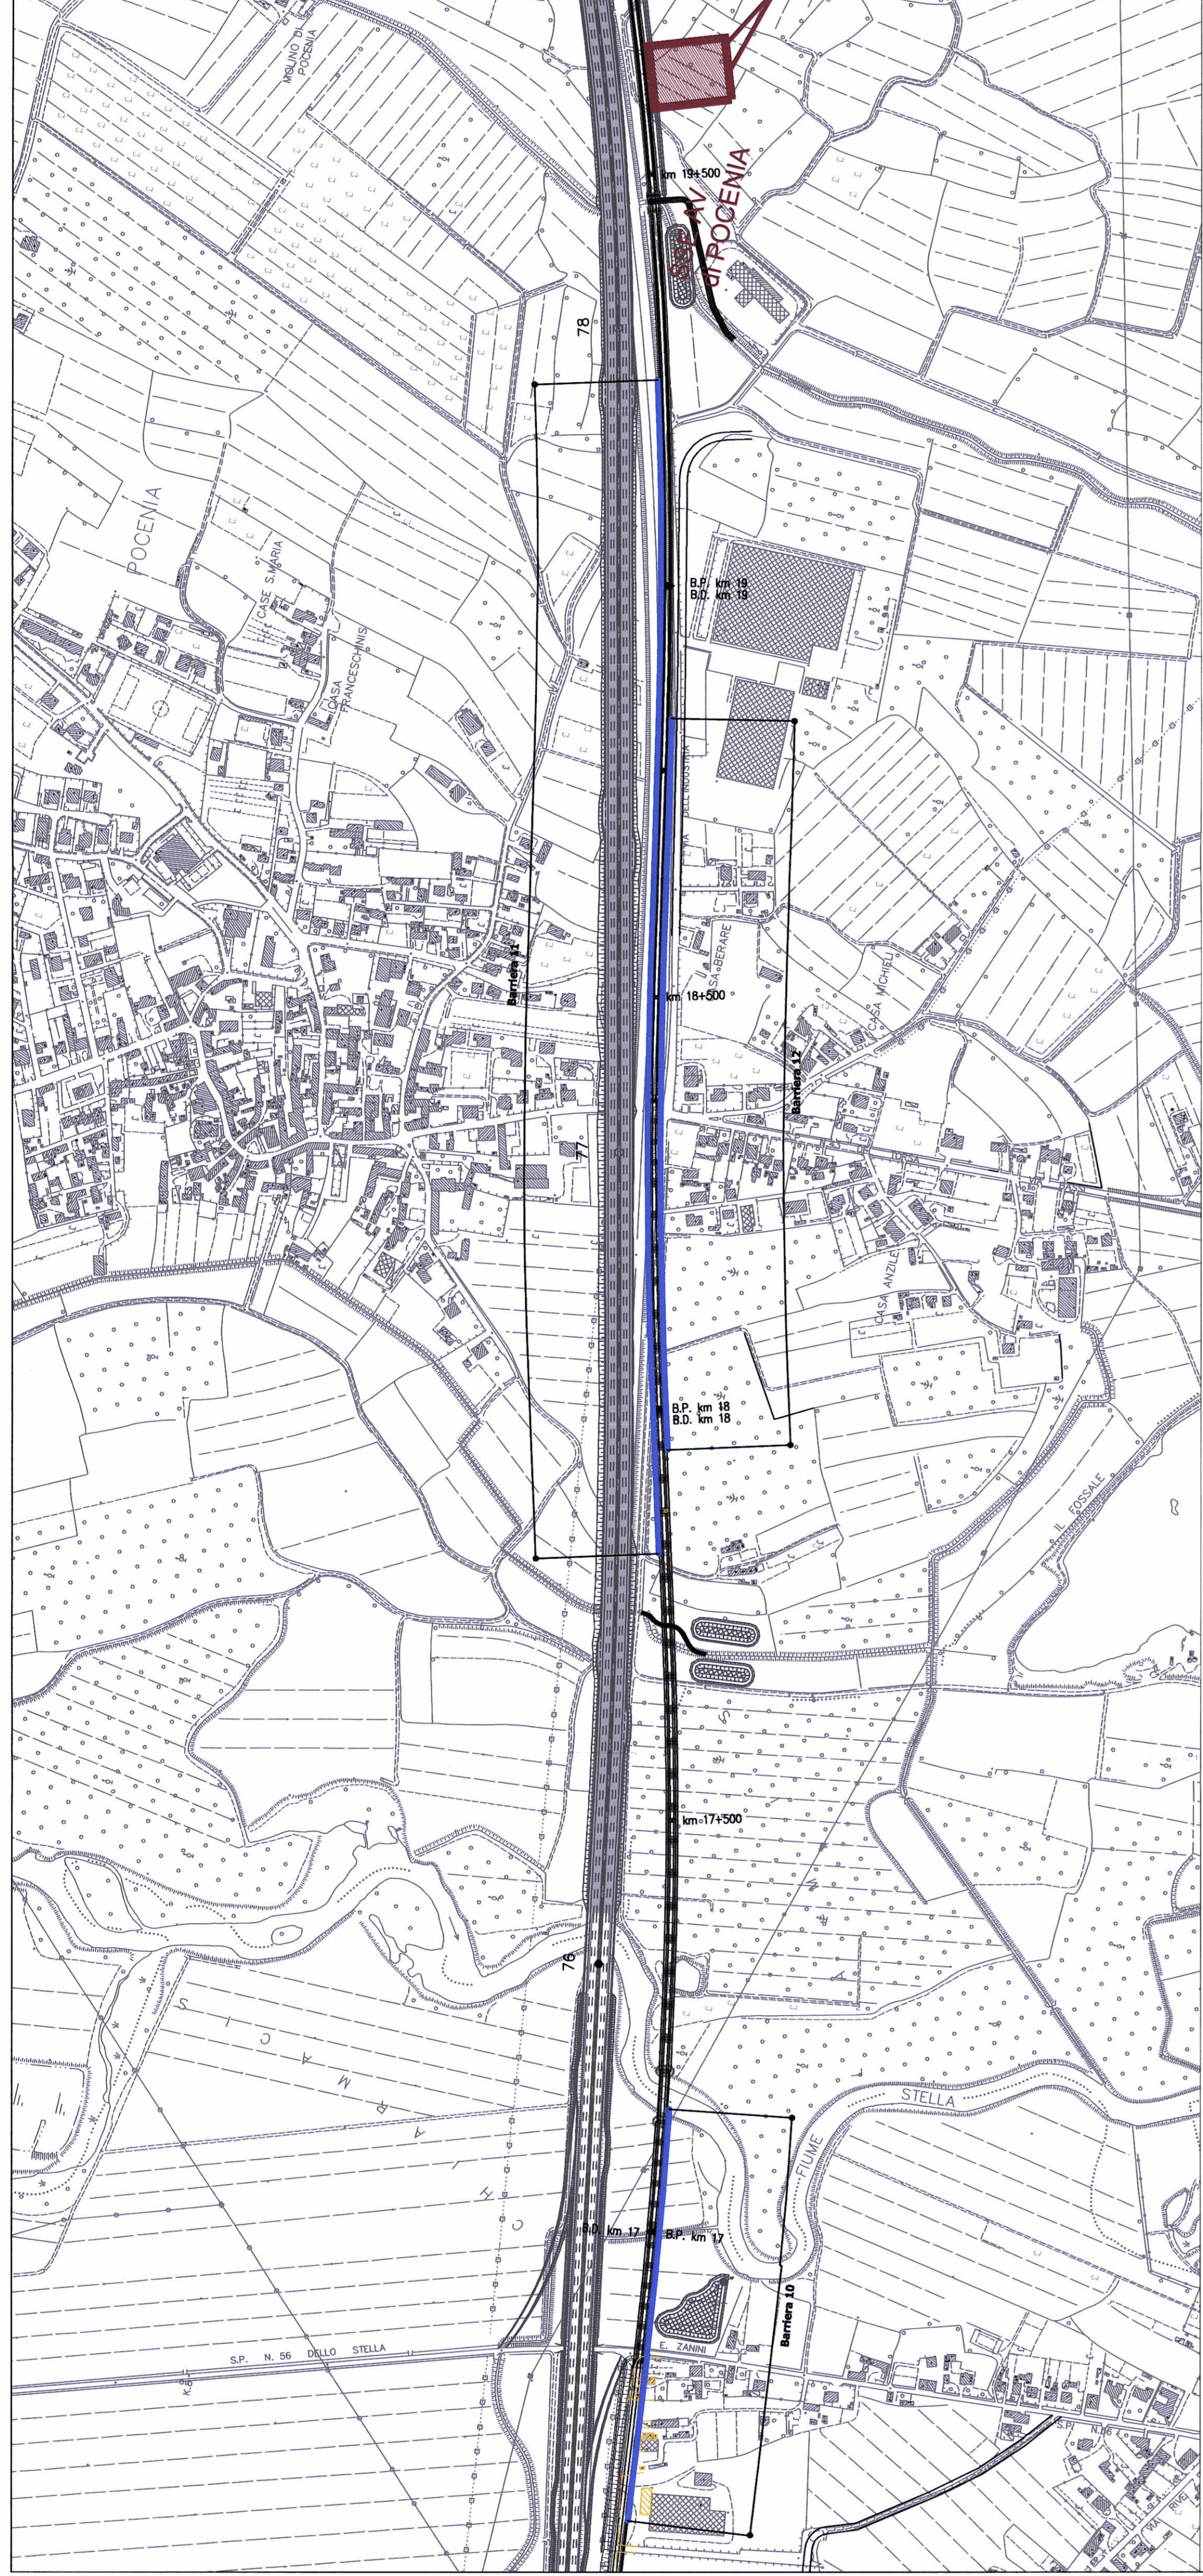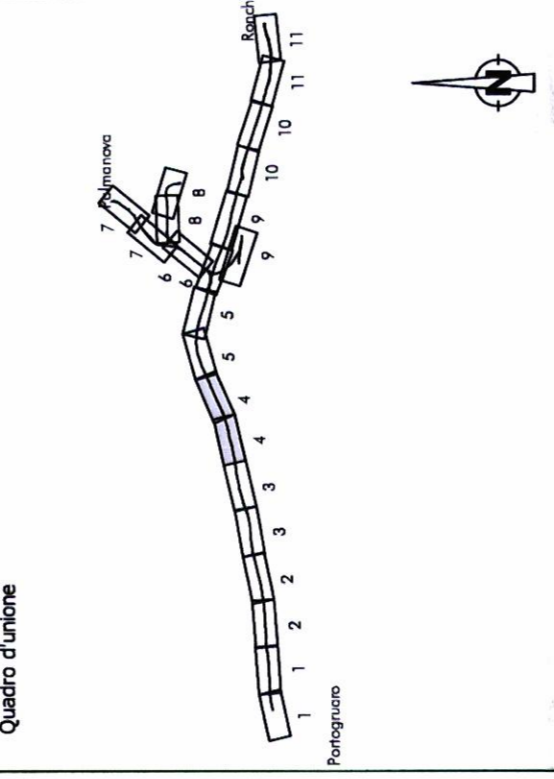

COMMITTENTE:

PROGETTAZIONE:

U.O.: AMBIENTE E ARCHEOLOGIA

PROGETTO PRELIMINARE
 NUOVA LINEA AVIAC VENEZIA - TRIESTE
 TRATTA PORTOGRUARO - RONCHI DEI LEGIONARI

STUDIO DI IMPATTO AMBIENTALE
 QUADRO DI RIFERIMENTO PROGETTUALE
 CARTA DEGLI INTERVENTI DI MITIGAZIONE ACUSTICA

Tav. n.4/11
 SCALA: 1:5.000

COMMESSA LOTTO FASE ENTE TIPO DOC. OPERADISCIPLINA Progr. REV.

L346	00	R	22	N5	SA000G	015	A		
Revis.	Descrizione	Redatto	Data	Verificato	Data	Approvato	Data	Autorizzato	Data
A	EMISSIONE ESECUTIVA	S. Merzari S. Cocchi	Novembre 2010	G. Delli V. Martini	Novembre 2010	D. Franceschi	Novembre 2010	A. Marzari	Novembre 2010

File: L34600R22N5SA000G015A.dwg n. Edab.: 15

