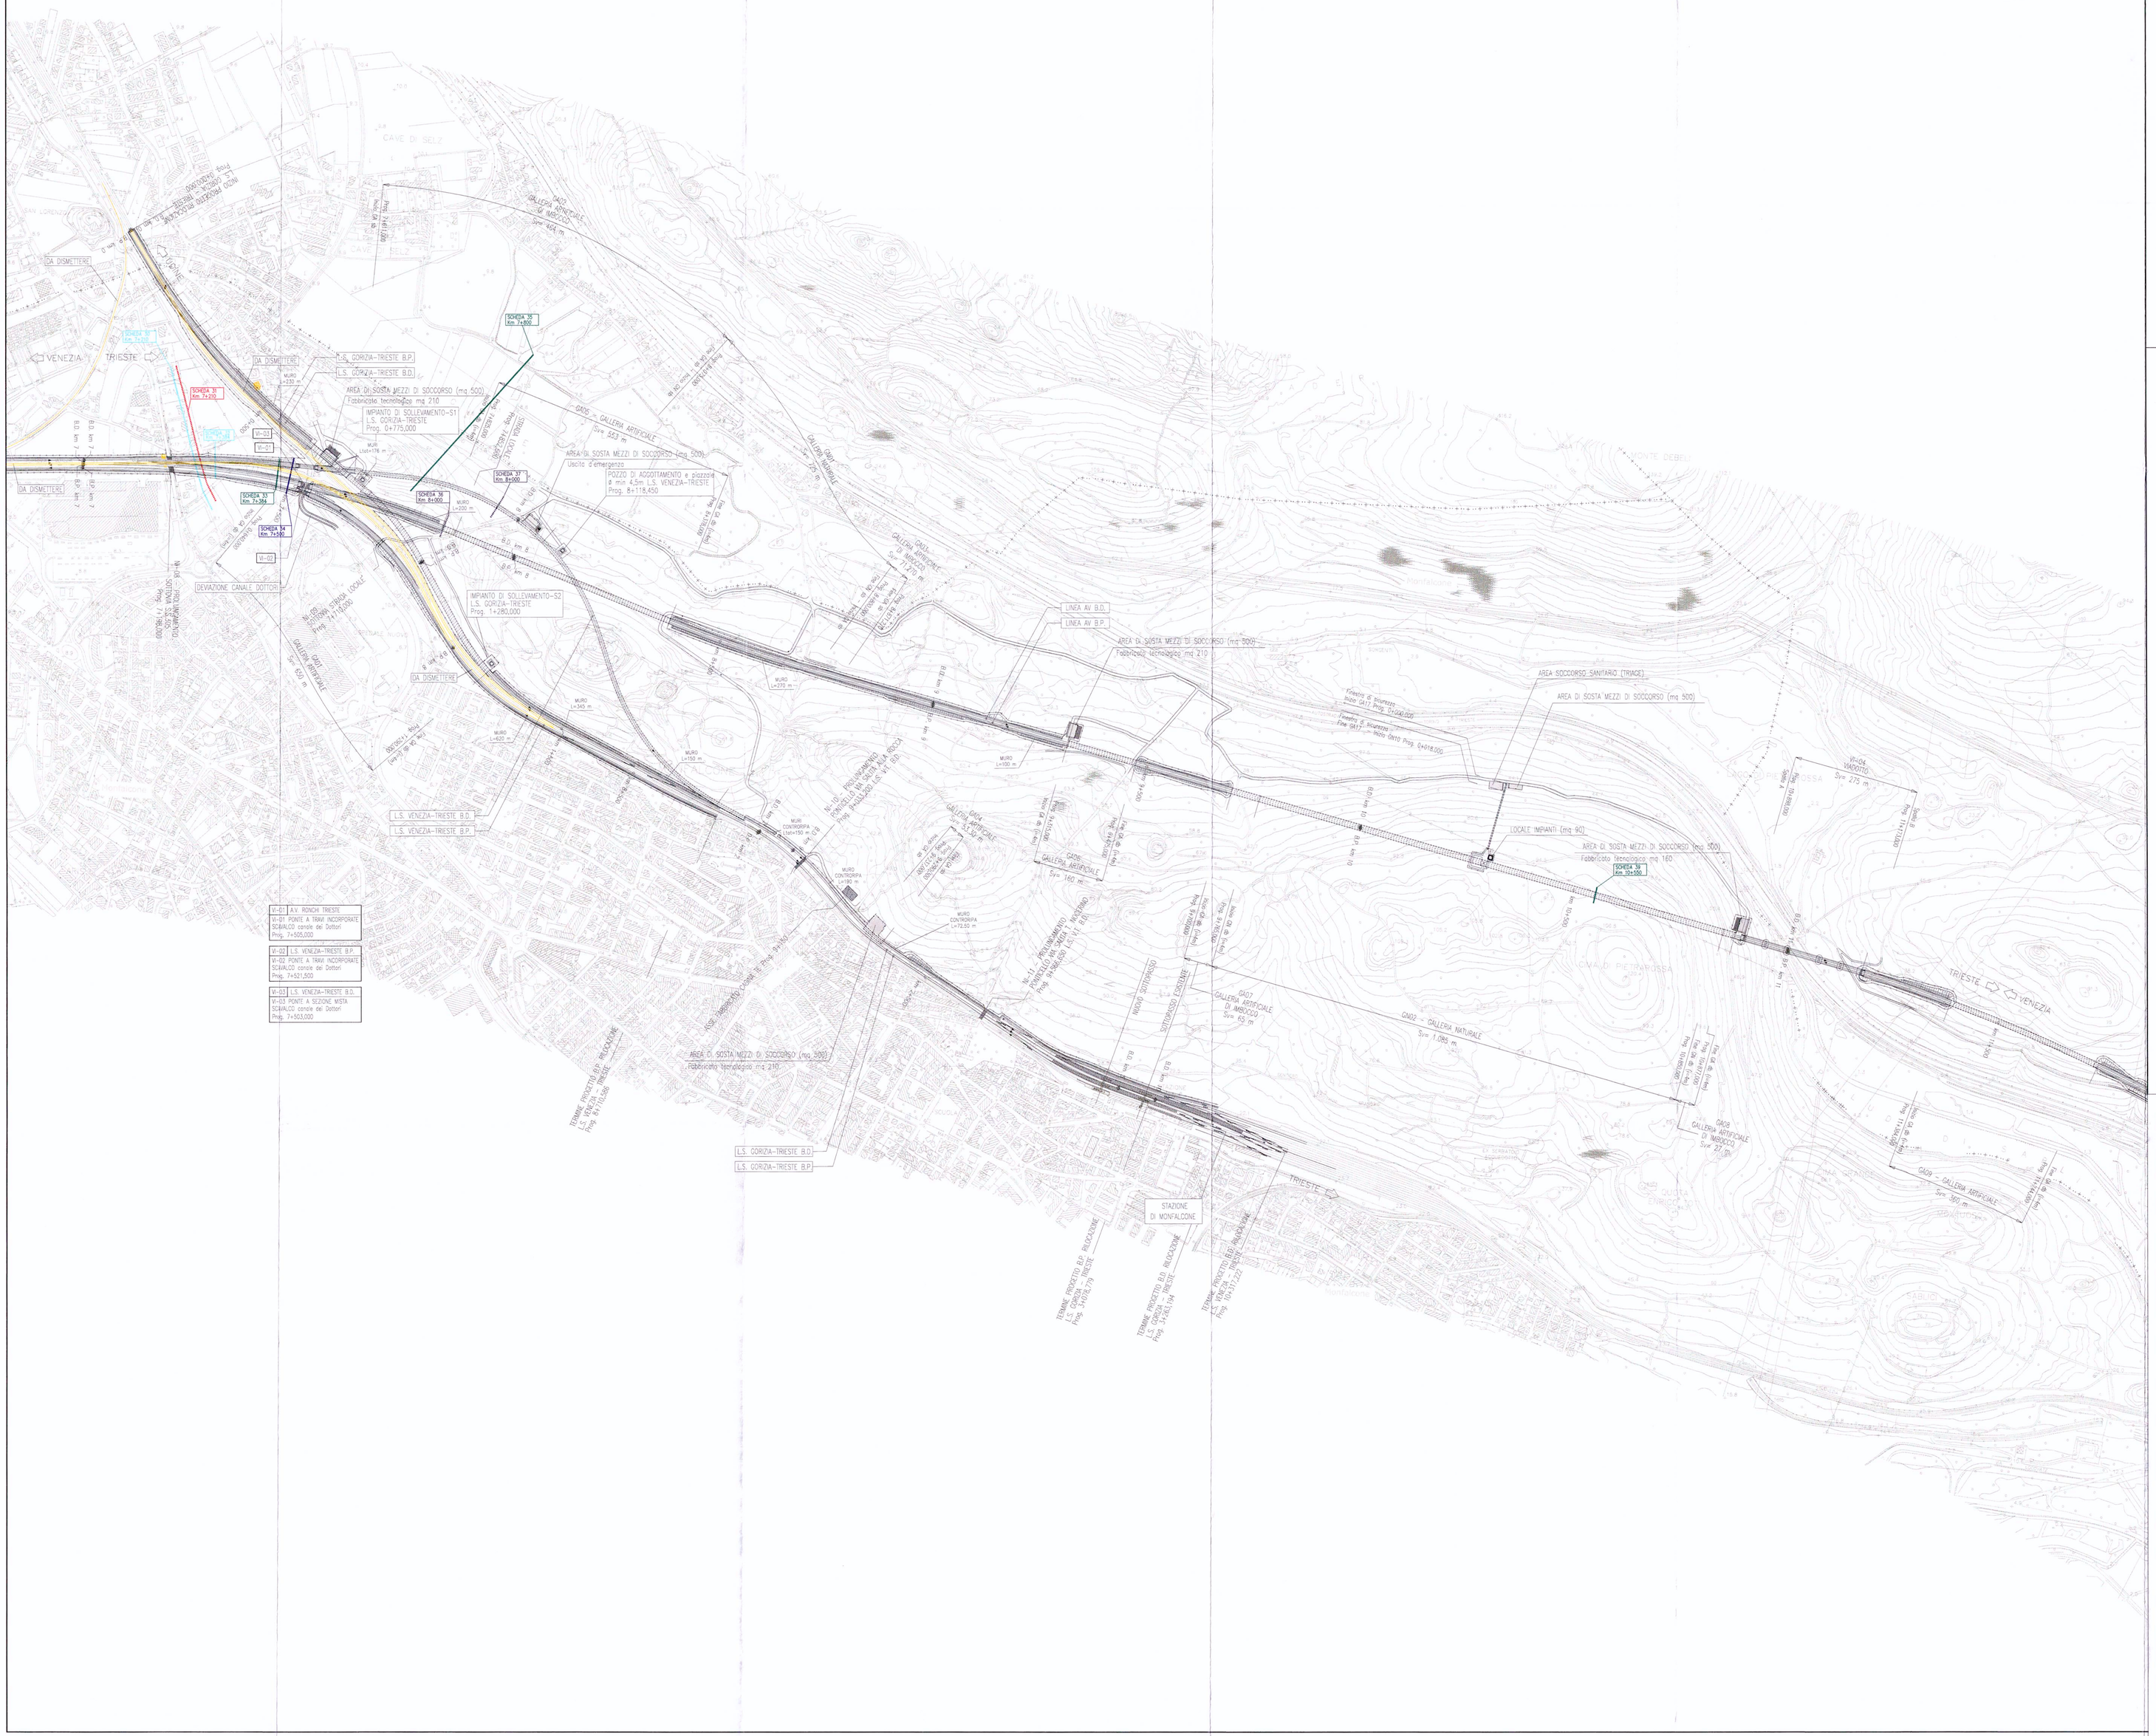
VENEZIA
TRIESTE
DA DISMETTERE
L.S. GORIZIA-TRIESTE B.P.
L.S. GORIZIA-TRIESTE B.D.
AREA DI SOSTA MEZZI DI SOCCORSO (mq 500)
Fabbricato tecnologico mq 216
IMPIANTO DI SOLLEVAMENTO-S1
L.S. GORIZIA-TRIESTE
Prog. 0+775,000
AREA DI SOSTA MEZZI DI SOCCORSO (mq 500)
Uscita d'emergenza
POZZO DI AGGOTTAMENTO e piazzola
Ø min 4,5m L.S. VENEZIA-TRIESTE
Prog. 8+118,450
IMPIANTO DI SOLLEVAMENTO-S2
L.S. GORIZIA-TRIESTE
Prog. 1+260,000
DEVIAZIONE CANALE DOTTORI
LINEA AV B.D.
LINEA AV B.P.
AREA DI SOSTA MEZZI DI SOCCORSO (mq 500)
Fabbricato tecnologico mq 217
AREA SOCCORSO SANITARIO (TRIAGE)
AREA DI SOSTA MEZZI DI SOCCORSO (mq 500)
LOCALE IMPIANTI (mq 90)
AREA DI SOSTA MEZZI DI SOCCORSO (mq 500)
Fabbricato Tecnologico mq 160
L.S. VENEZIA-TRIESTE B.D.
L.S. VENEZIA-TRIESTE B.P.
V-01 A.V. RONCHI TRIESTE
V-01 PONTE A TRAVI INCORPORATE SCIRLICO canale dei Dottori Prog. 7+305,000
V-02 L.S. VENEZIA-TRIESTE B.P.
V-02 PONTE A TRAVI INCORPORATE SCIRLICO canale dei Dottori Prog. 7+321,500
V-03 L.S. VENEZIA-TRIESTE B.D.
V-03 PONTE A SEZIONE MISTA SCIRLICO canale dei Dottori Prog. 7+705,000
AREA DI SOSTA MEZZI DI SOCCORSO (mq 500)
L.S. GORIZIA-TRIESTE B.D.
L.S. GORIZIA-TRIESTE B.P.
STAZIONE DI MONFALCONE
TRIESTE ⇨ VENEZIA
