


LEGENDA

ENAM tipo		Rete gpd	
[Linea Verde]	intermedio	[Linea Verde]	Adattamento
[Linea Gialla]	avanzato	[Linea Verde]	Fognatura
[Linea Blu]	ENAM tipo	[Linea Verde]	Acquedotto
[Linea Rosso]	ENEL DISTRIBUZIONE tipo	[Linea Verde]	Canali Idrici
[Linea Verde]	intermedio	[Linea Verde]	
[Linea Gialla]	avanzato	[Linea Verde]	
[Linea Blu]	ACCEGA tipo	[Linea Verde]	
[Linea Rosso]	intermedio	[Linea Verde]	
[Linea Verde]	CONSORZIO BONIFICA	[Linea Verde]	
[Linea Gialla]	PANNURA/ISONTINA	[Linea Verde]	
[Linea Blu]		[Linea Verde]	
[Linea Rosso]		[Linea Verde]	
[Linea Verde]	RECINZIONE	[Linea Verde]	
[Linea Gialla]		[Linea Verde]	
[Linea Blu]		[Linea Verde]	
[Linea Rosso]		[Linea Verde]	
[Linea Verde]		[Linea Verde]	
[Linea Gialla]		[Linea Verde]	
[Linea Blu]		[Linea Verde]	
[Linea Rosso]		[Linea Verde]	

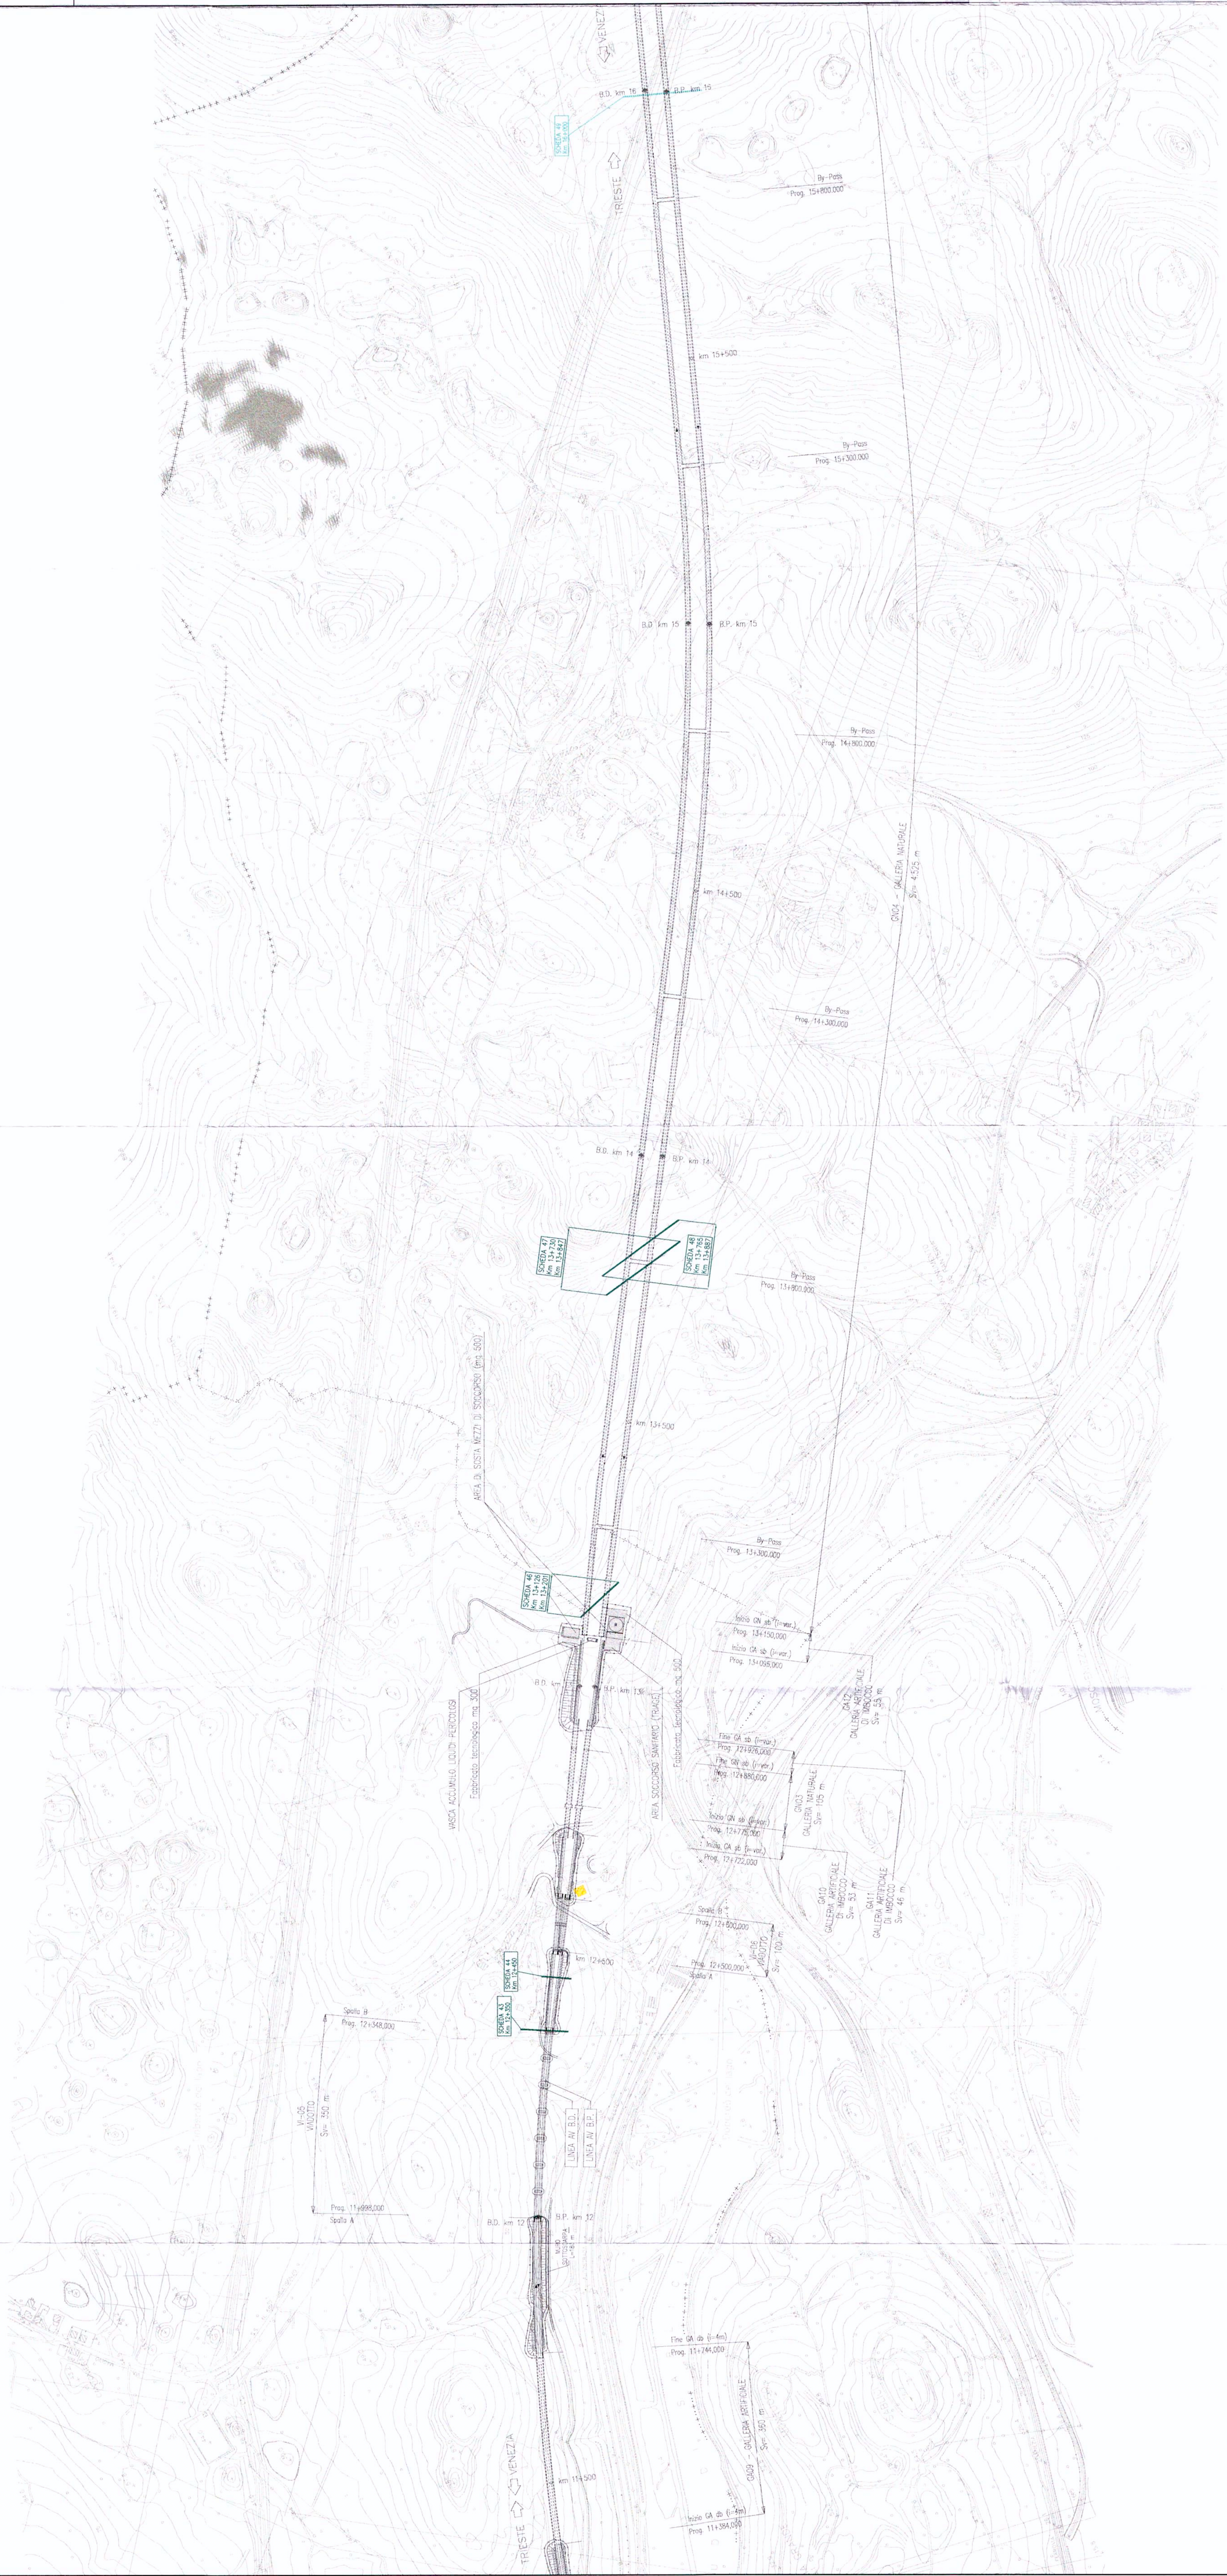

COMITENTE: **RAI** R.F. Ferrovie Italiane
GRUPPO FERROVIE DELLO STATO

PROGETTAZIONE: **TALFER**
GRUPPO FERROVIE DELLO STATO

U.O.: CORPO STRADALE E GEOTECNICA

PROGETTO PRELIMINARE
NUOVA LINEA AV/AC VENEZIA - TRIESTE
TRATTA RONCHI - TRIESTE

Planimetria interferenze con i sottoservizi
dal km 11+500 al km 16+000
Tav. 4/9

SCALA: 1:5.000

COMMESSA	LOTTO	FASE	ENTE	TIPO DOC.	OPERAZIONE	PROGR.	REV.
L.344	00	R	11	P	5	S10001	004
Rev.	Descrizione	Redatto	Data	Verificato	Data	Approvato	Data
A	Emissione esecutiva	0.000	00/00/2010	[Firma]	00/00/2010	[Firma]	00/00/2010