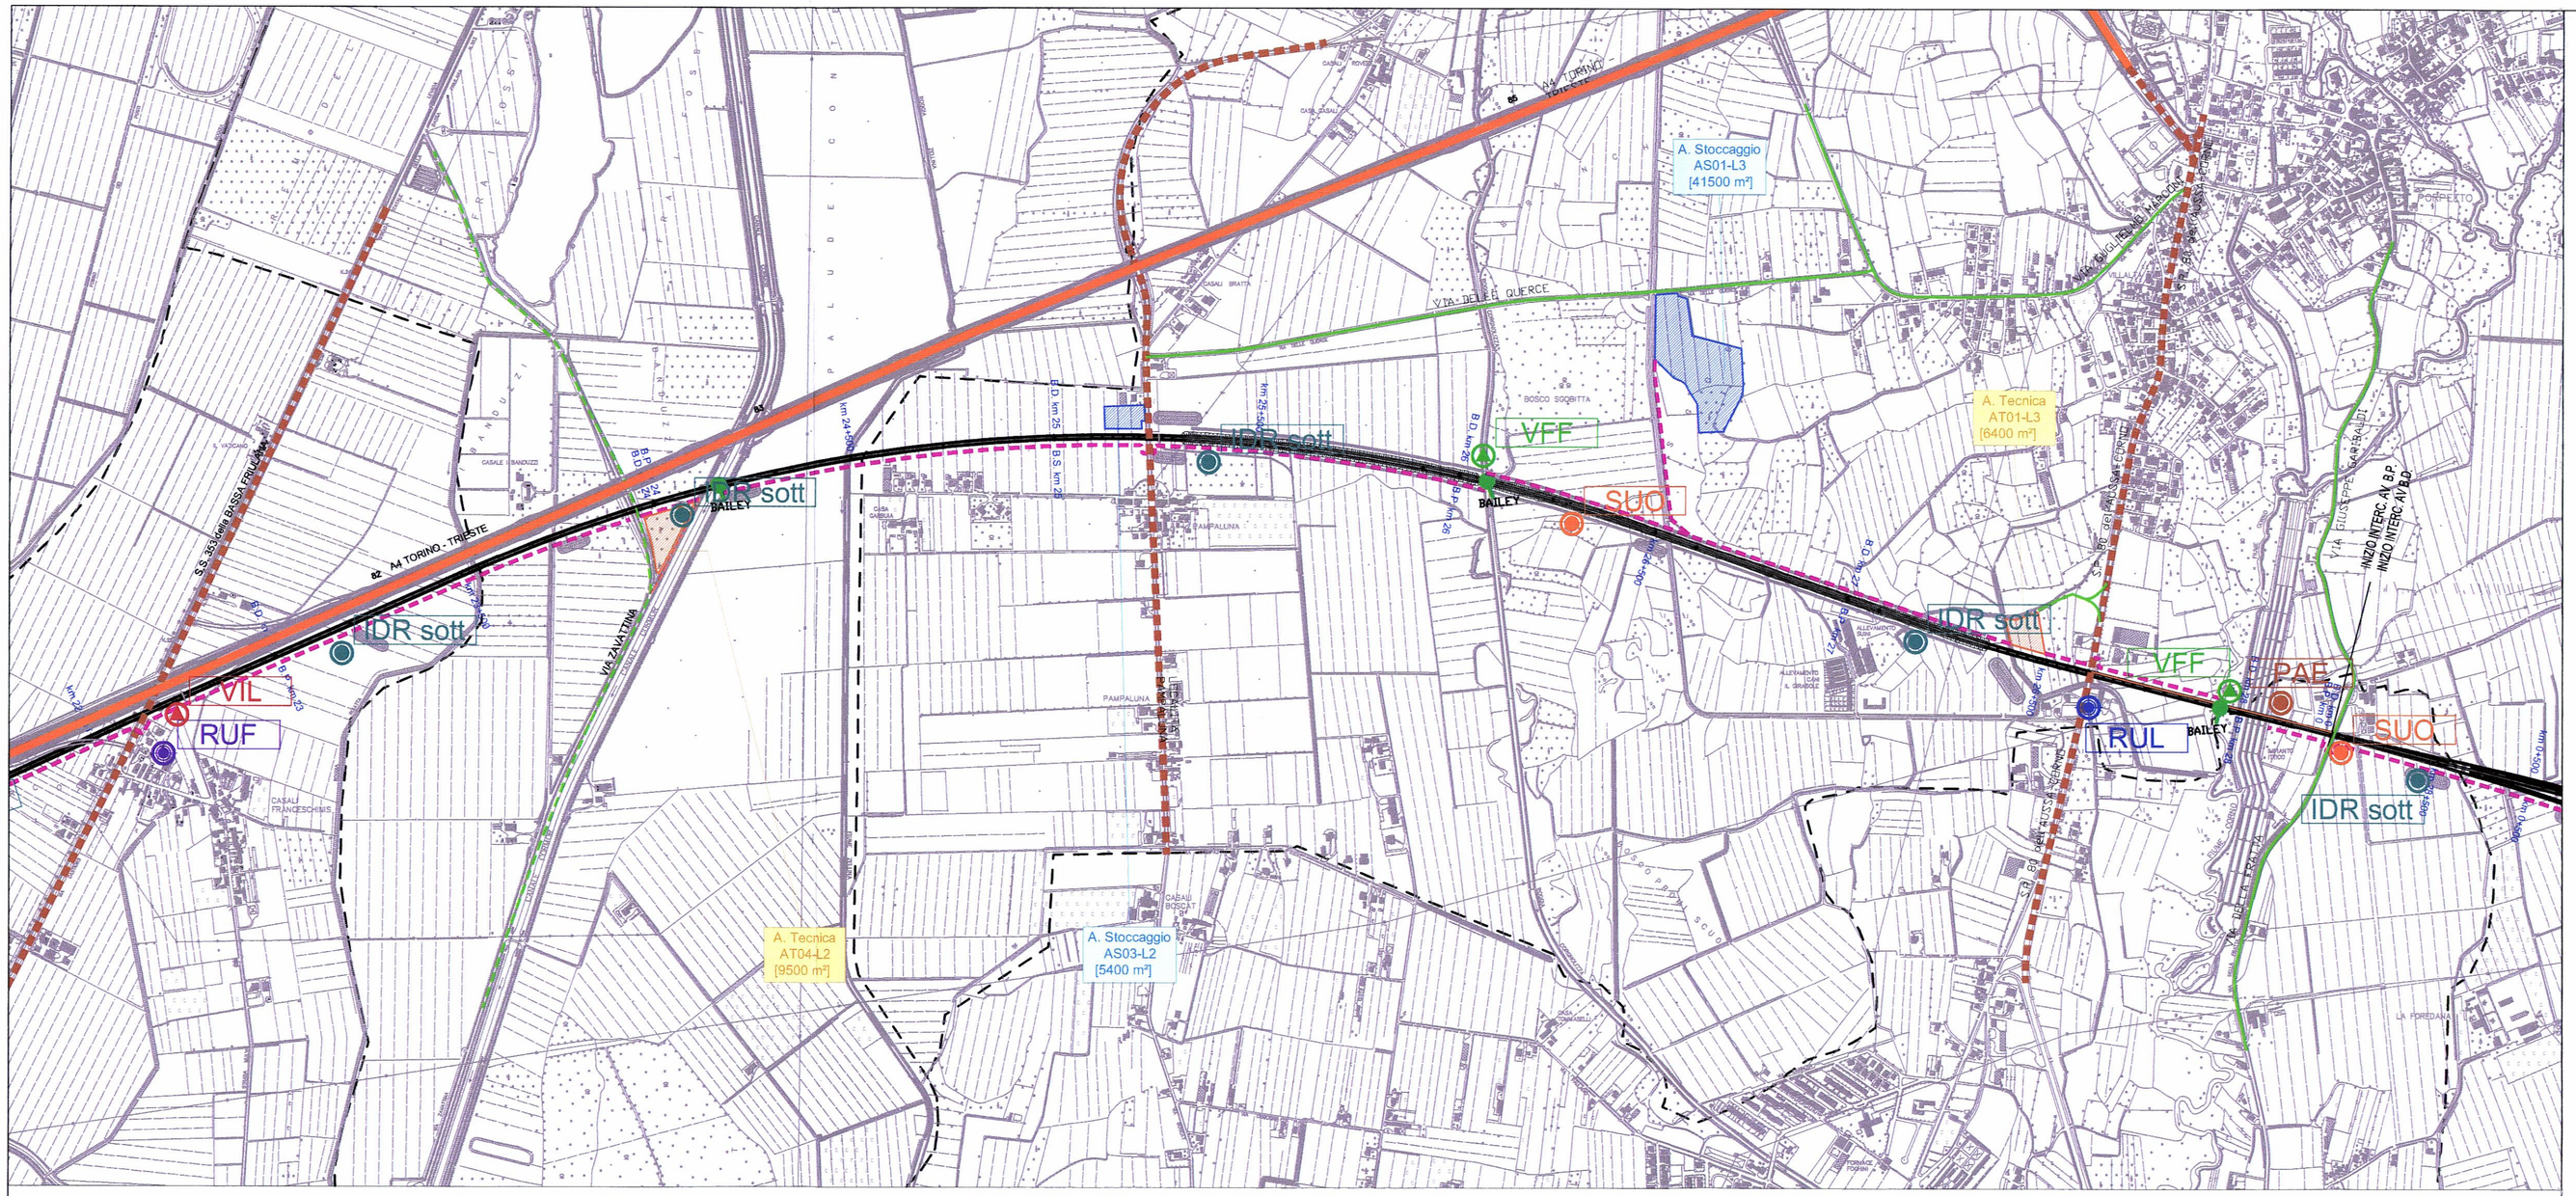

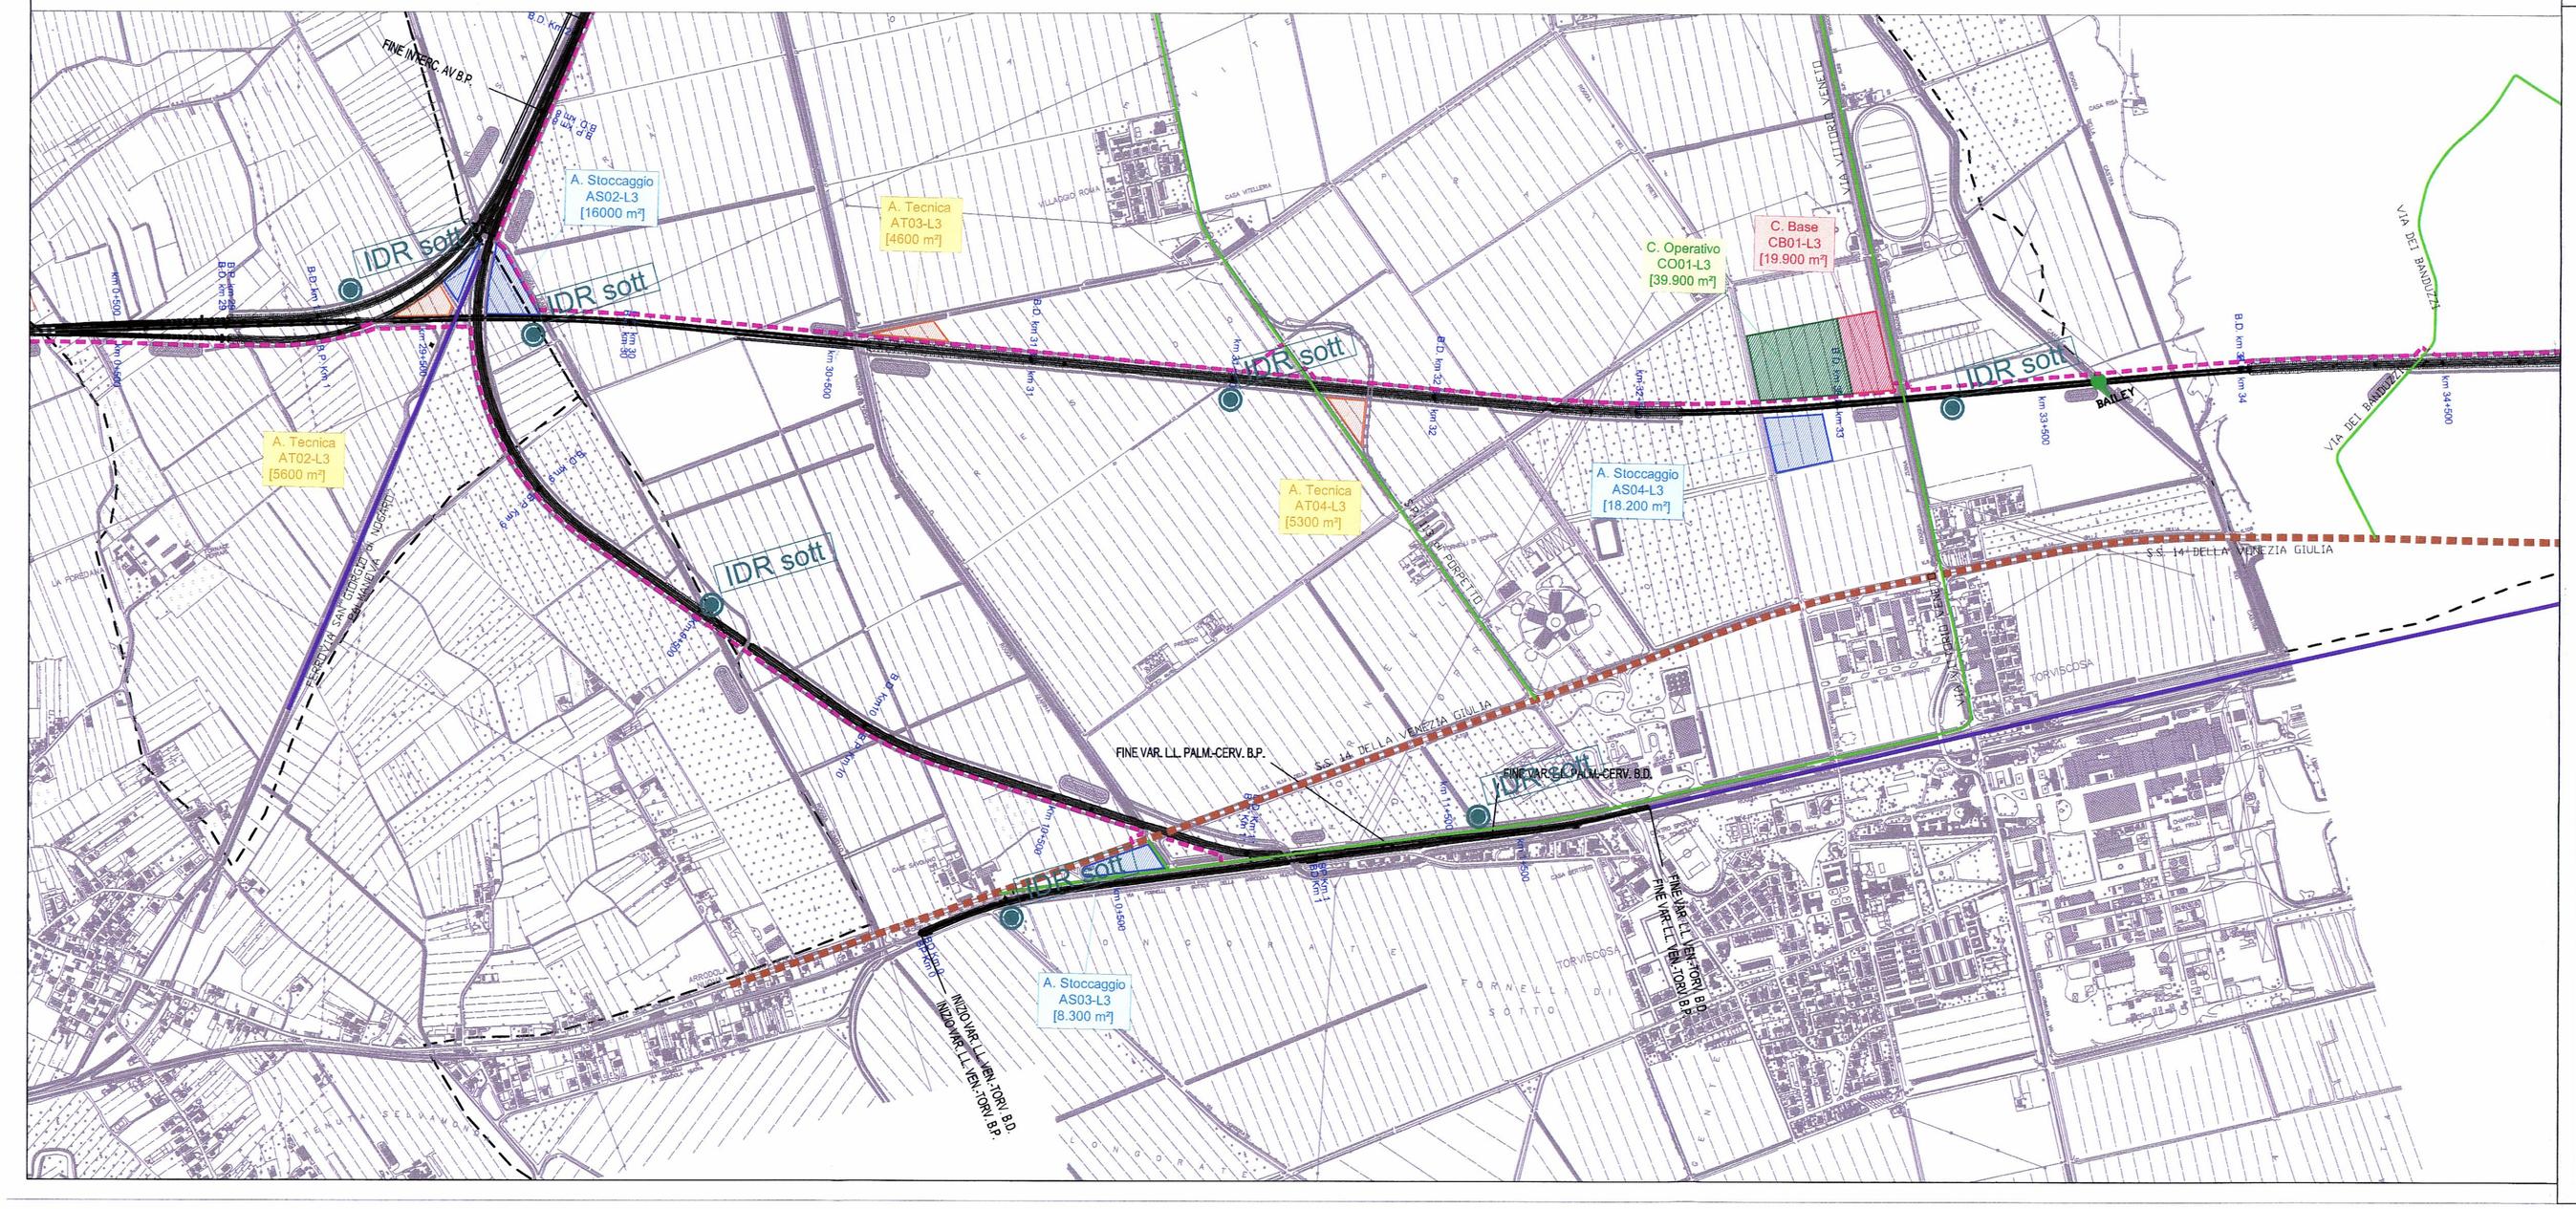

LEGENDA

- Confini comunali
- Autostrada A4 esistente
- Autostrada A4 in variante

Aree di cantiere

- CB — Cantiere base
- AT — Area tecnica
- CO — Cantiere operativo
- AS — Area di stoccaggio
- CA — Cantiere di armamento

Linee ferroviarie

- Linea Ferroviaria di Progetto all'aperto
- Linea Ferroviaria esistente

Viabilità

- Collegamenti autostradali
- Piste di cantiere
- Viabilità principale
- Piste di Cantiere su viabilità da adeguare nell'ambito del progetto
- Viabilità secondaria
- Ponte Bailey / Guado

Punti di monitoraggio

- ATM — Monitoraggio qualità dell'aria
- IDR sup — Monitoraggio ambiente idrico superficiale
- IDR sott — Monitoraggio ambiente idrico sotterraneo
- SUO — Monitoraggio suolo
- PAE — Monitoraggio paesaggio
- RUC — Monitoraggio rumore generato dai cantieri
- RUL — Monitoraggio rumore generato dal fronte di avanzamento dei lavori
- RUF — Monitoraggio rumore da traffico ferroviario
- VIL — Monitoraggio vibrazioni in fase di cantiere
- VIF — Monitoraggio vibrazioni in fase di esercizio
- VFF — Monitoraggio vegetazione, flora e fauna

Quadro d'unione

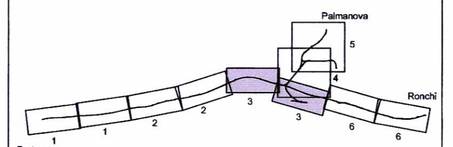

COMMITTENTE:

RFI RETE FERROVIARIA ITALIANA
GRUPPO FERROVIE DELLO STATO

PROGETTAZIONE:

ITALFERR
GRUPPO FERROVIE DELLO STATO

U.O.: AMBIENTE E ARCHEOLOGIA

PROGETTO PRELIMINARE

NUOVA LINEA AV/AC VENEZIA - TRIESTE
TRATTA PORTOGRUARO - RONCHI DEI LEGIONARI

STUDIO DI IMPATTO AMBIENTALE

QUADRO DI RIFERIMENTO PROGETTUALE

UBICAZIONE DEI PUNTI DI MONITORAGGIO AMBIENTALE — Tav. n.3/6

SCALA : 1 : 10.000

COMMESSA	LOTTO	FASE	ENTE	TIPO DOC.	OPERA/DISCIPLINA	PROGR.	REV.
L346	00	R	22	N4	SA000G	009	A

Revis.	Descrizione	Redatto	Data	Verificato	Data	Approvato	Data	Autorizzato Data
A	EMISSIONE ESECUTIVA	S. Martorana S. Occhi	Novembre 2010	G.Dajelli V. Morelli	Novembre 2010	D.Fochesato	Novembre 2010	A.Martino Novembre 2010

ITALFERR S.p.A.
Dott. Arch. Antonello Martino
Ordine Architetti di Roma
n. 20003

File:L34600R22N4SA000G009A.dwg — n.Elab.:09

Questo progetto è cofinanziato dalla Comunità Europea