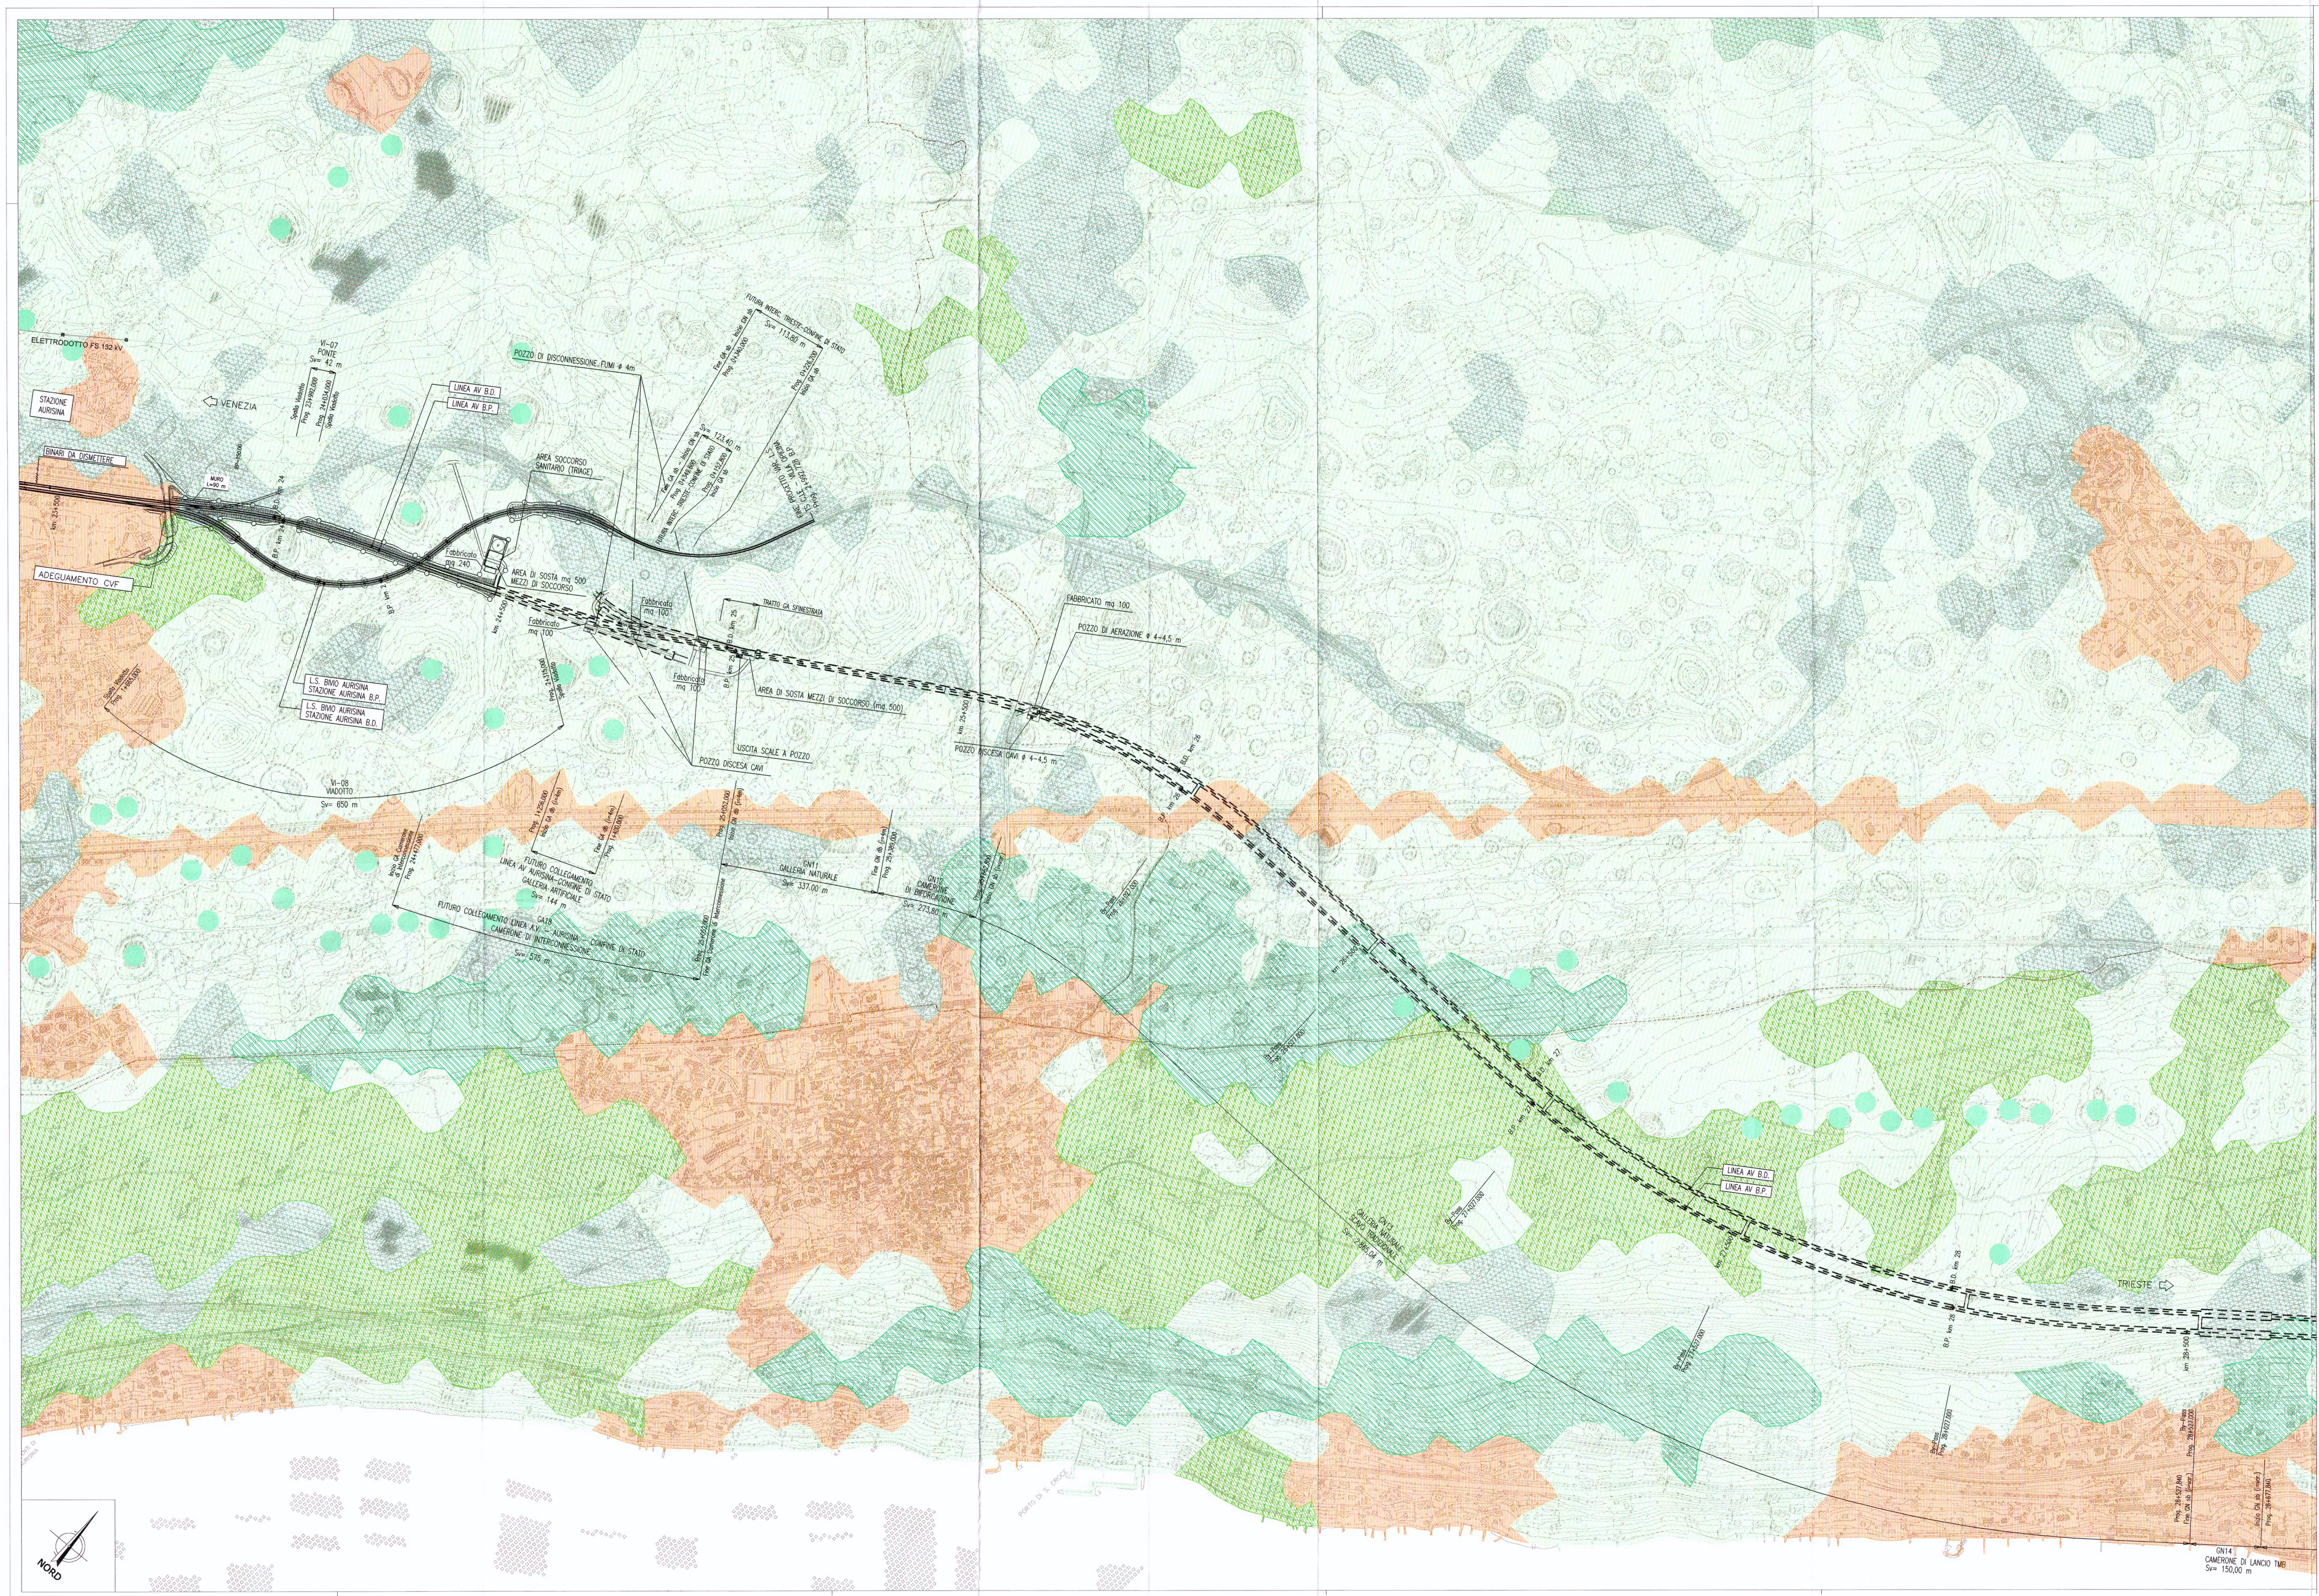

PIANTA CHIAVE

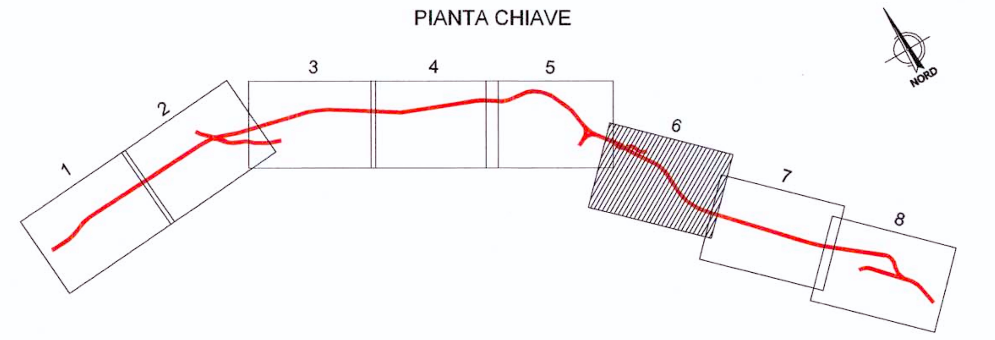

LEGENDA

- Ecosistema delle zone umide lotiche e lentiche
- Ecosistema delle aree urbanizzate
- Ecosistema della boscaglia carsica
- Ecosistema agricolo della pianura alluvionale
- Ecosistemi dei rimboschimenti artificiali di conifera
- Ecosistema dei prati da sfalcio
- Ecosistema della landa carsica
- Ecosistema delle doline

TRACCIATO DI PROGETTO

- Linea Ferroviaria di Progetto all'aperto
- Linea Ferroviaria di Progetto in galleria

CONFINI

- Confine comunale e di Stato

COMMITTENTE:

RFI RETE FERROVIARIA ITALIANA
GRUPPO FERROVIE DELLO STATO

PROGETTAZIONE:

ITALFERR
GRUPPO FERROVIE DELLO STATO

U.O AMBIENTE E ARCHEOLOGIA

PROGETTO PRELIMINARE

NUOVA LINEA AV/AC VENEZIA - TRIESTE
TRATTA RONCHI DEI LEGIONARI - TRIESTE
STUDIO DI IMPATTO AMBIENTALE

QUADRO DI RIFERIMENTO AMBIENTALE
CARTA DEGLI ECOSISTEMI
TAV. 6/8

SCALA: 1 : 5000

L344	00	R	22	P5	SA000A	022	A

Revis.	Descrizione	Redatto	Data	Verificato	Data	Approvato	Data	Autorizzato / Data
A	Emissione Definitiva	Andrighetto	Nov. 2010	Morelli	Nov. 2010	Fochesato	Nov. 2010	Martino Nov. 2010

File: L34400R22P5SA000A022A

Questo Progetto è cofinanziato dalla Comunità Europea