
















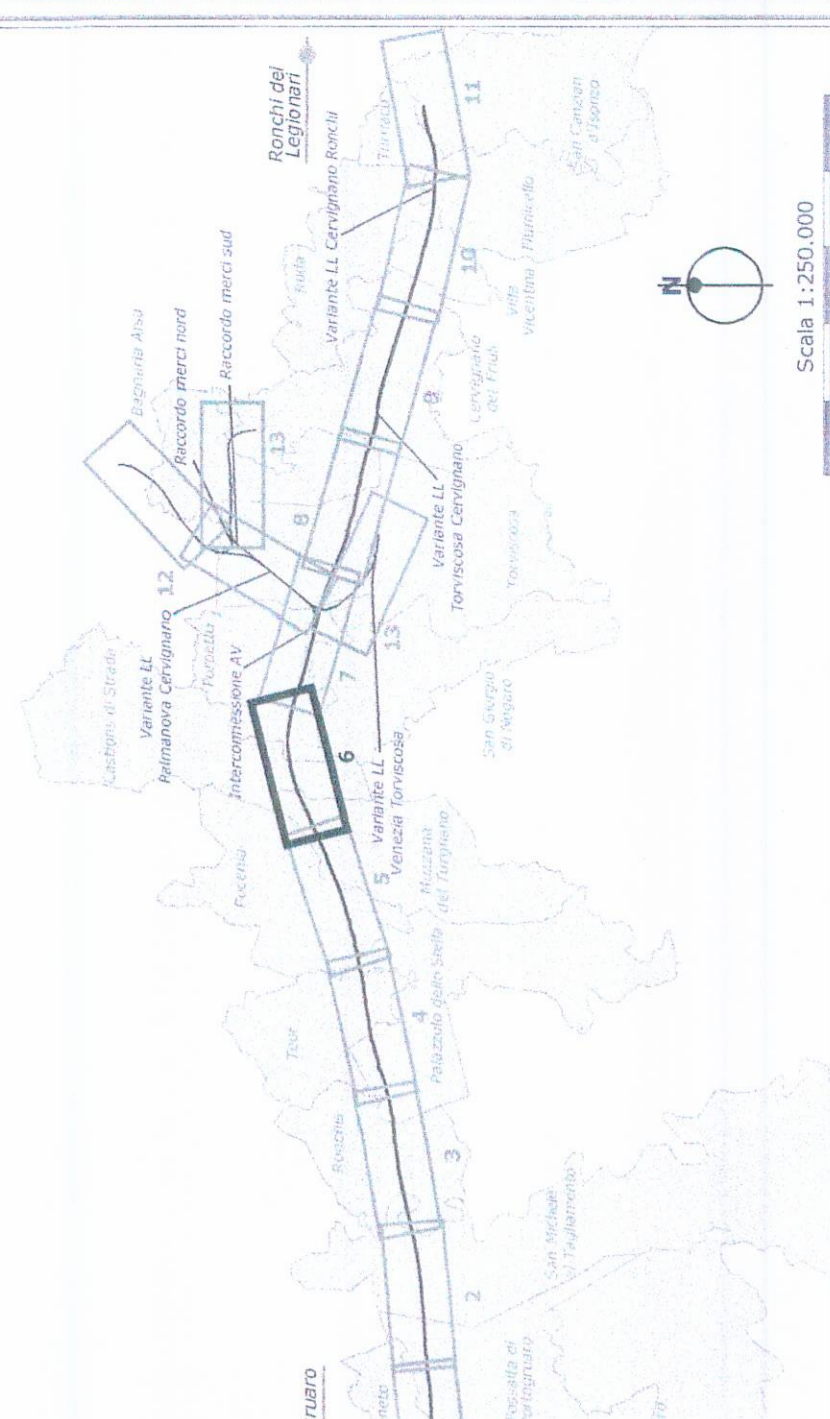

**COMMITTENTE**

**PROGETTAZIONE**

**U.O.: GEOLOGIA**

**PROGETTO PRELIMINARE**

**NOVITA LINEA AV/AC VENEZIA - TRIESTE**  
**TRATTA PORTOGUARO - RONCHI DEI LEGIONARI**

Geologia - Geomorfologia - Idrogeologia

Carta geologica con ubicazione delle indagini e profilo geologico  
dati in 22.000 di Km 24-500 - Foglio 6/13



SCALA: 1:5.000  
1:5.000/500

COMMESSA LOTTO FASE ENTE TIPO DOC. OPERASCRIZIONE PROG. REV.  
1946 00 R 69 N5 GE0001 006 A

| Rev. | Descrizione            | Rev. | Data | Verificato | Data | Approvato | Data | Autografo |
|------|------------------------|------|------|------------|------|-----------|------|-----------|
| 0    | Emissione per commenti |      |      |            |      |           |      |           |
| A    | Emissione definitiva   |      |      |            |      |           |      |           |

File: L:\46008\BNS\GE001\006\_A.dwg

Scale: 1:500, 1:1000, 1:2000, 1:5000

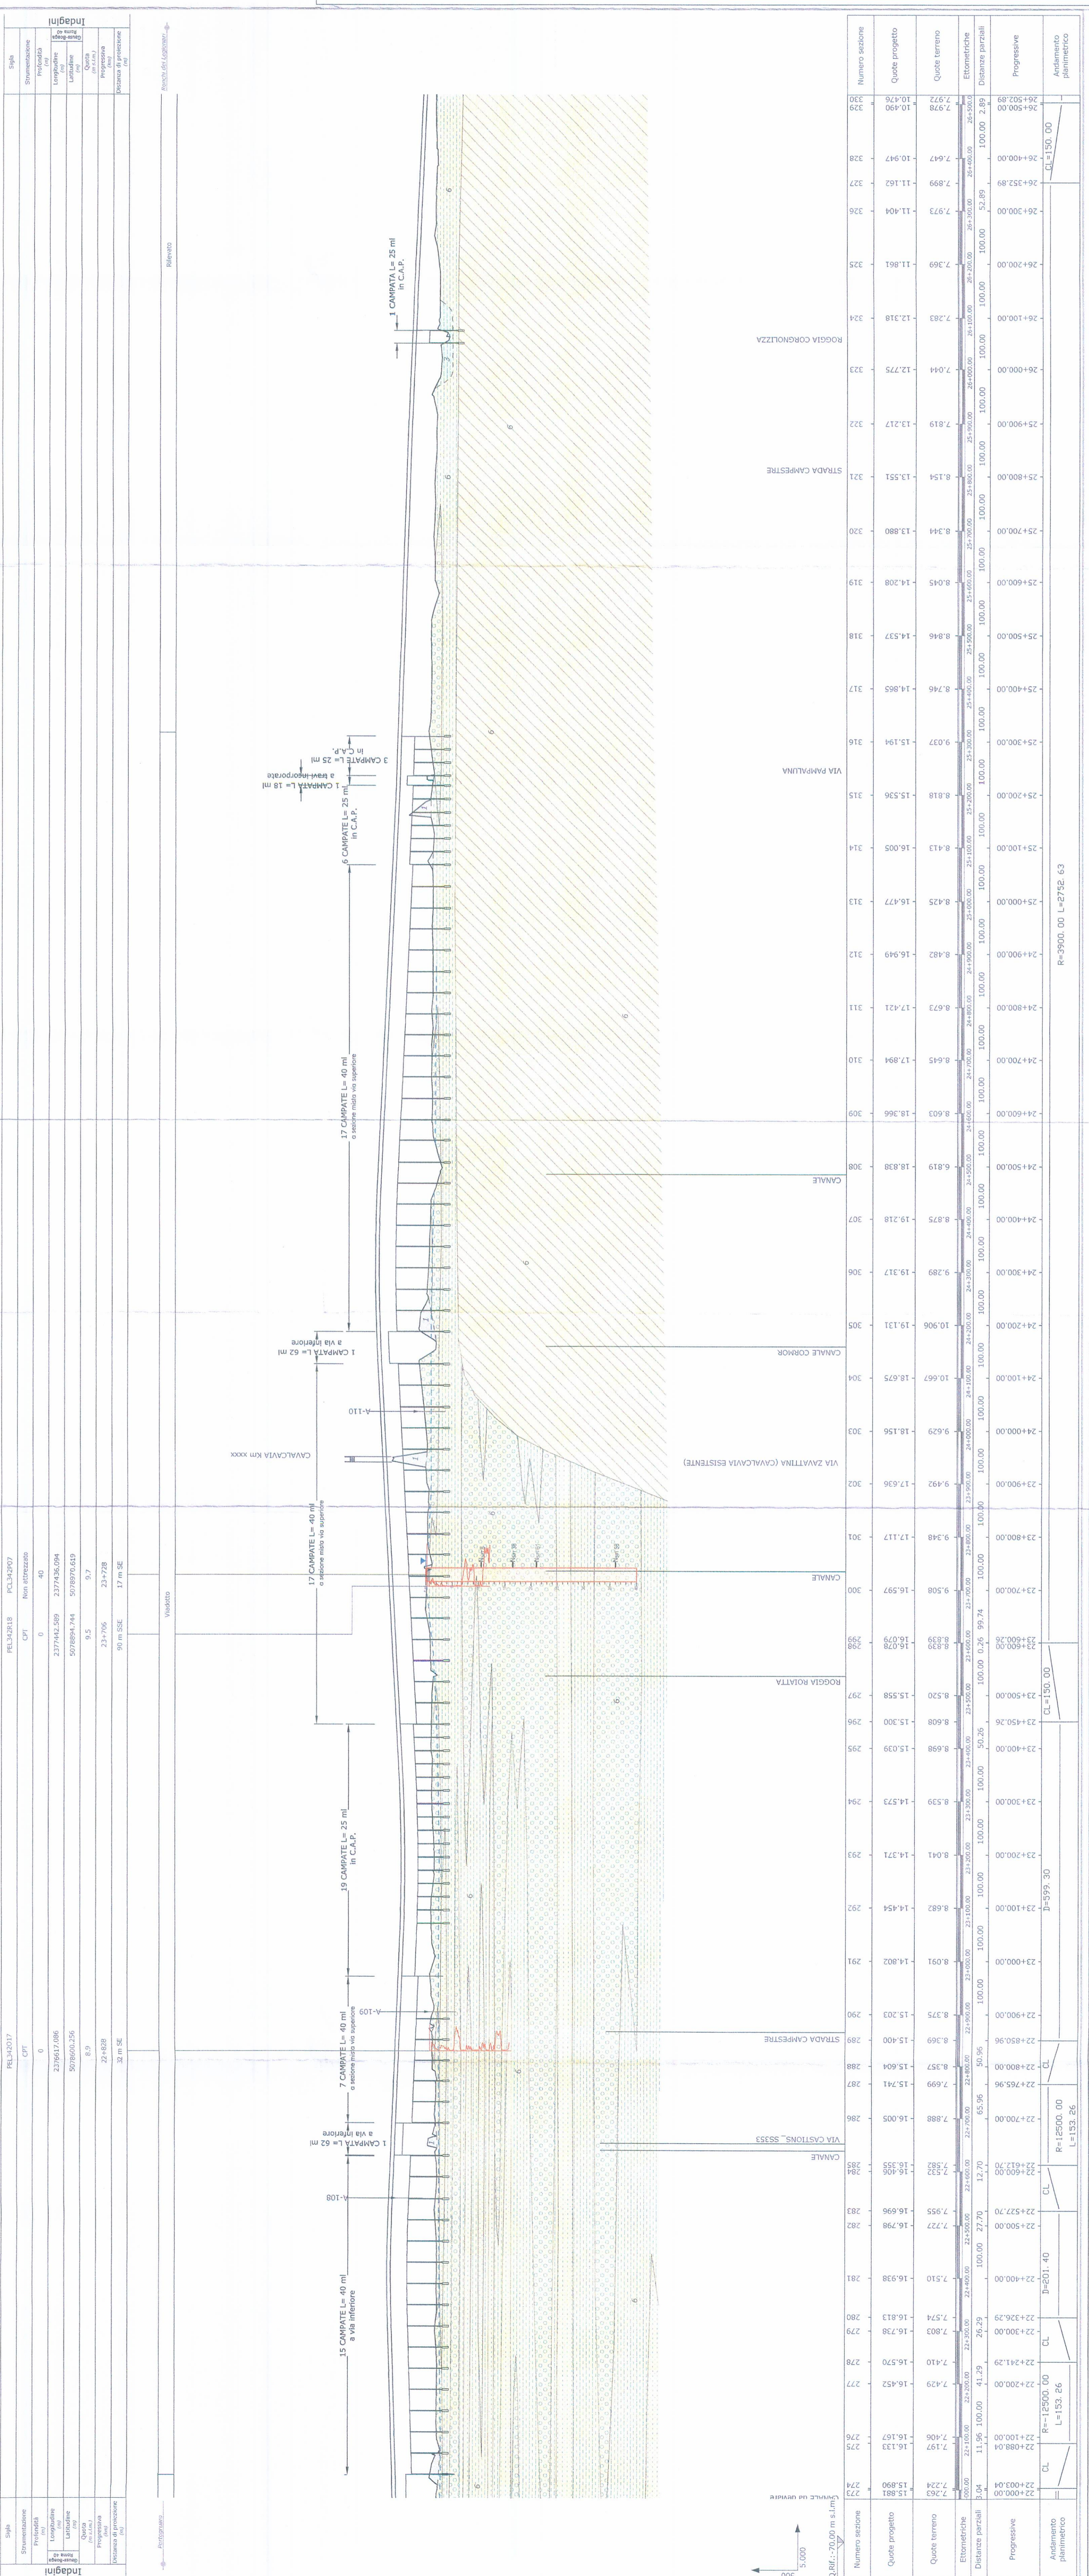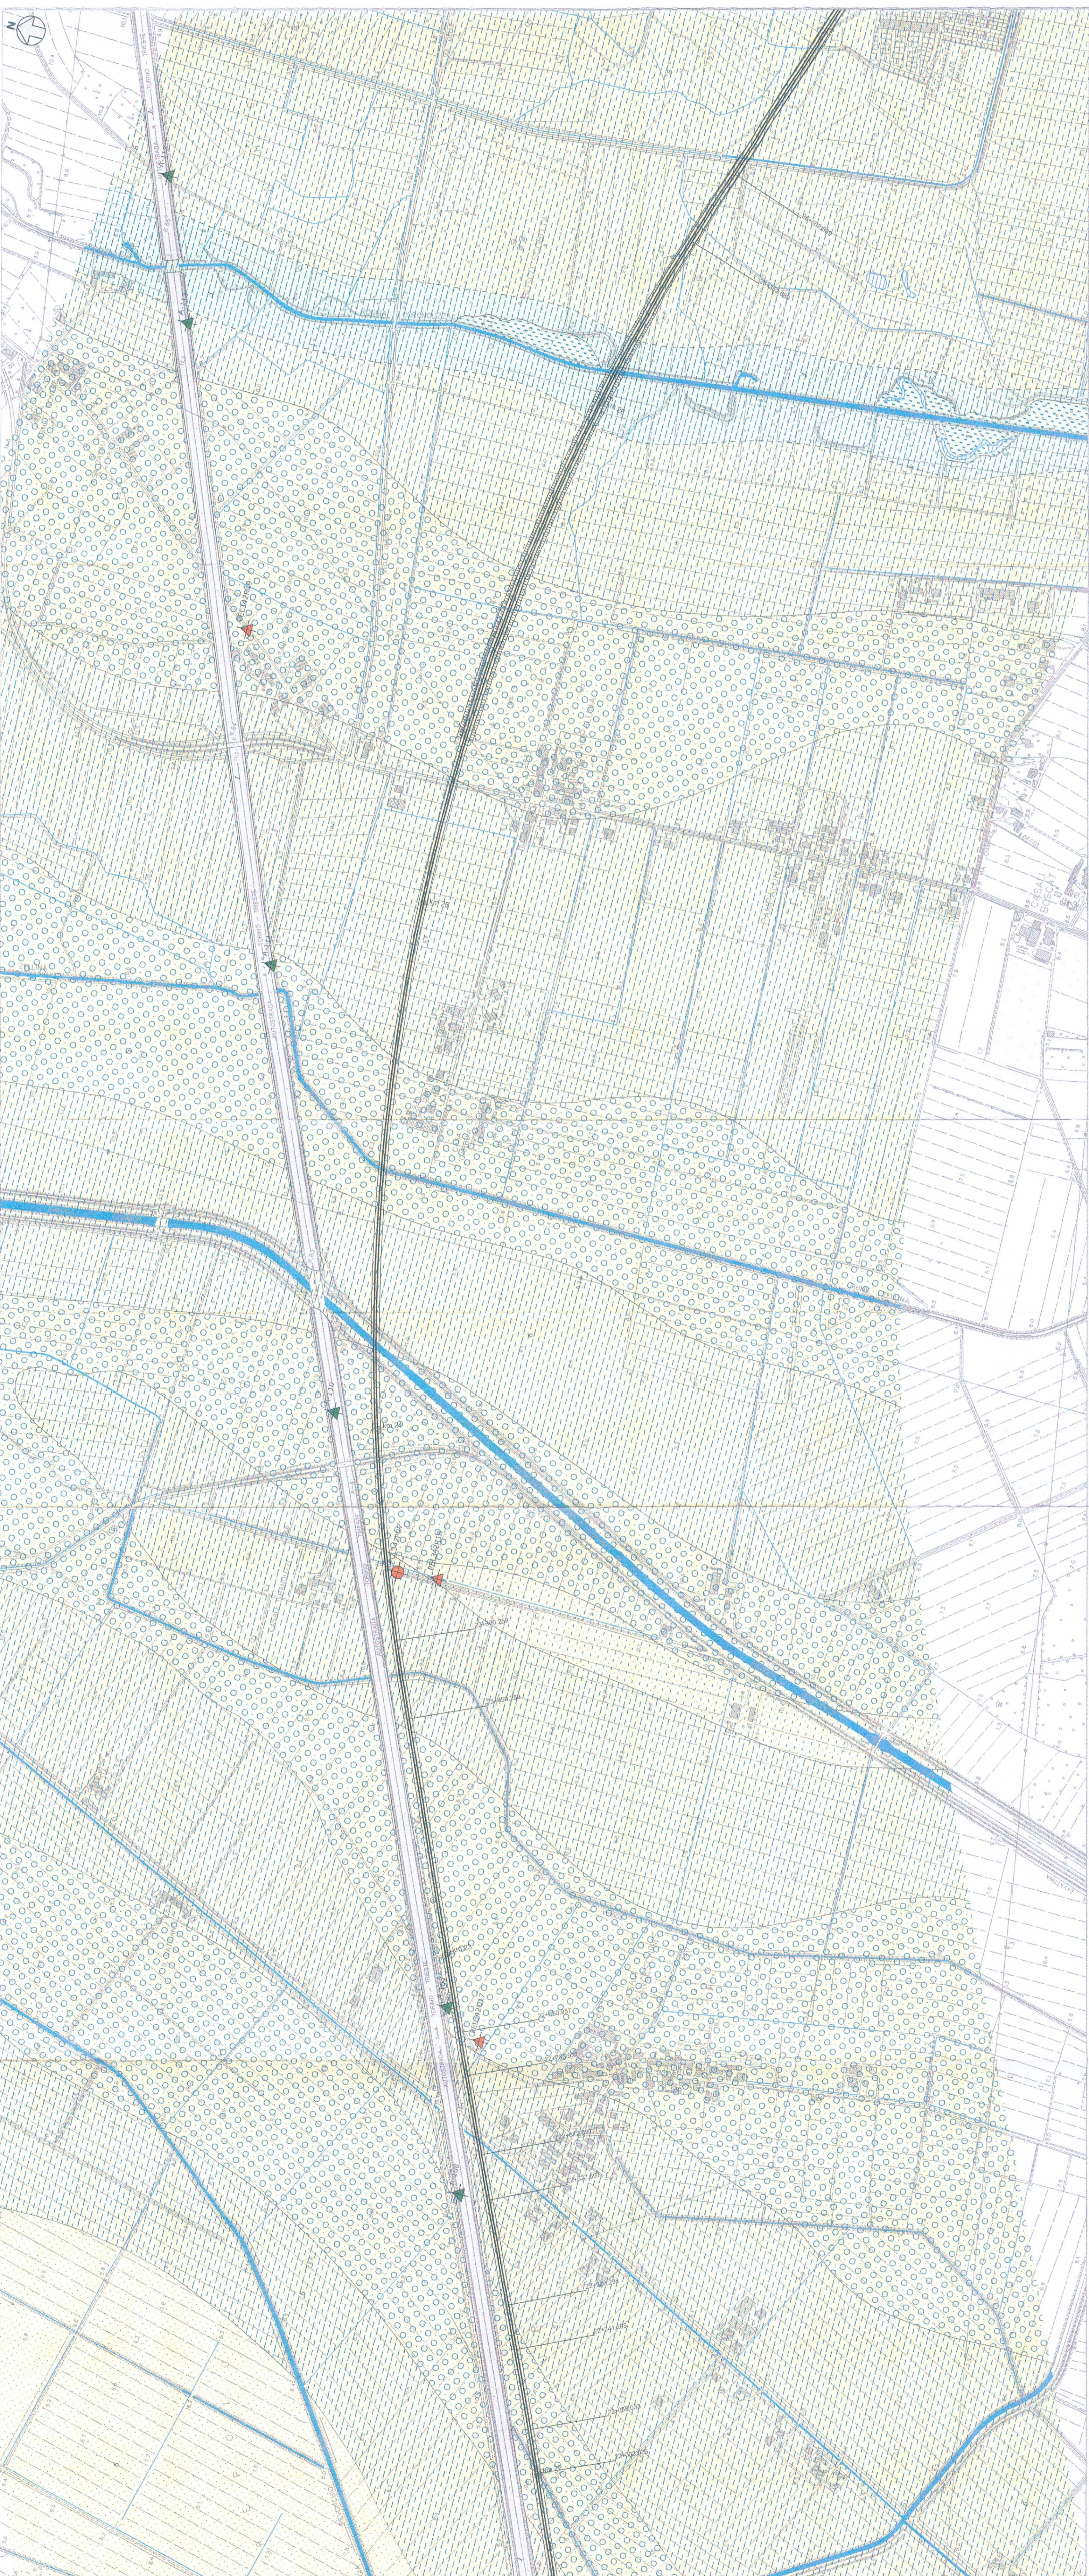

