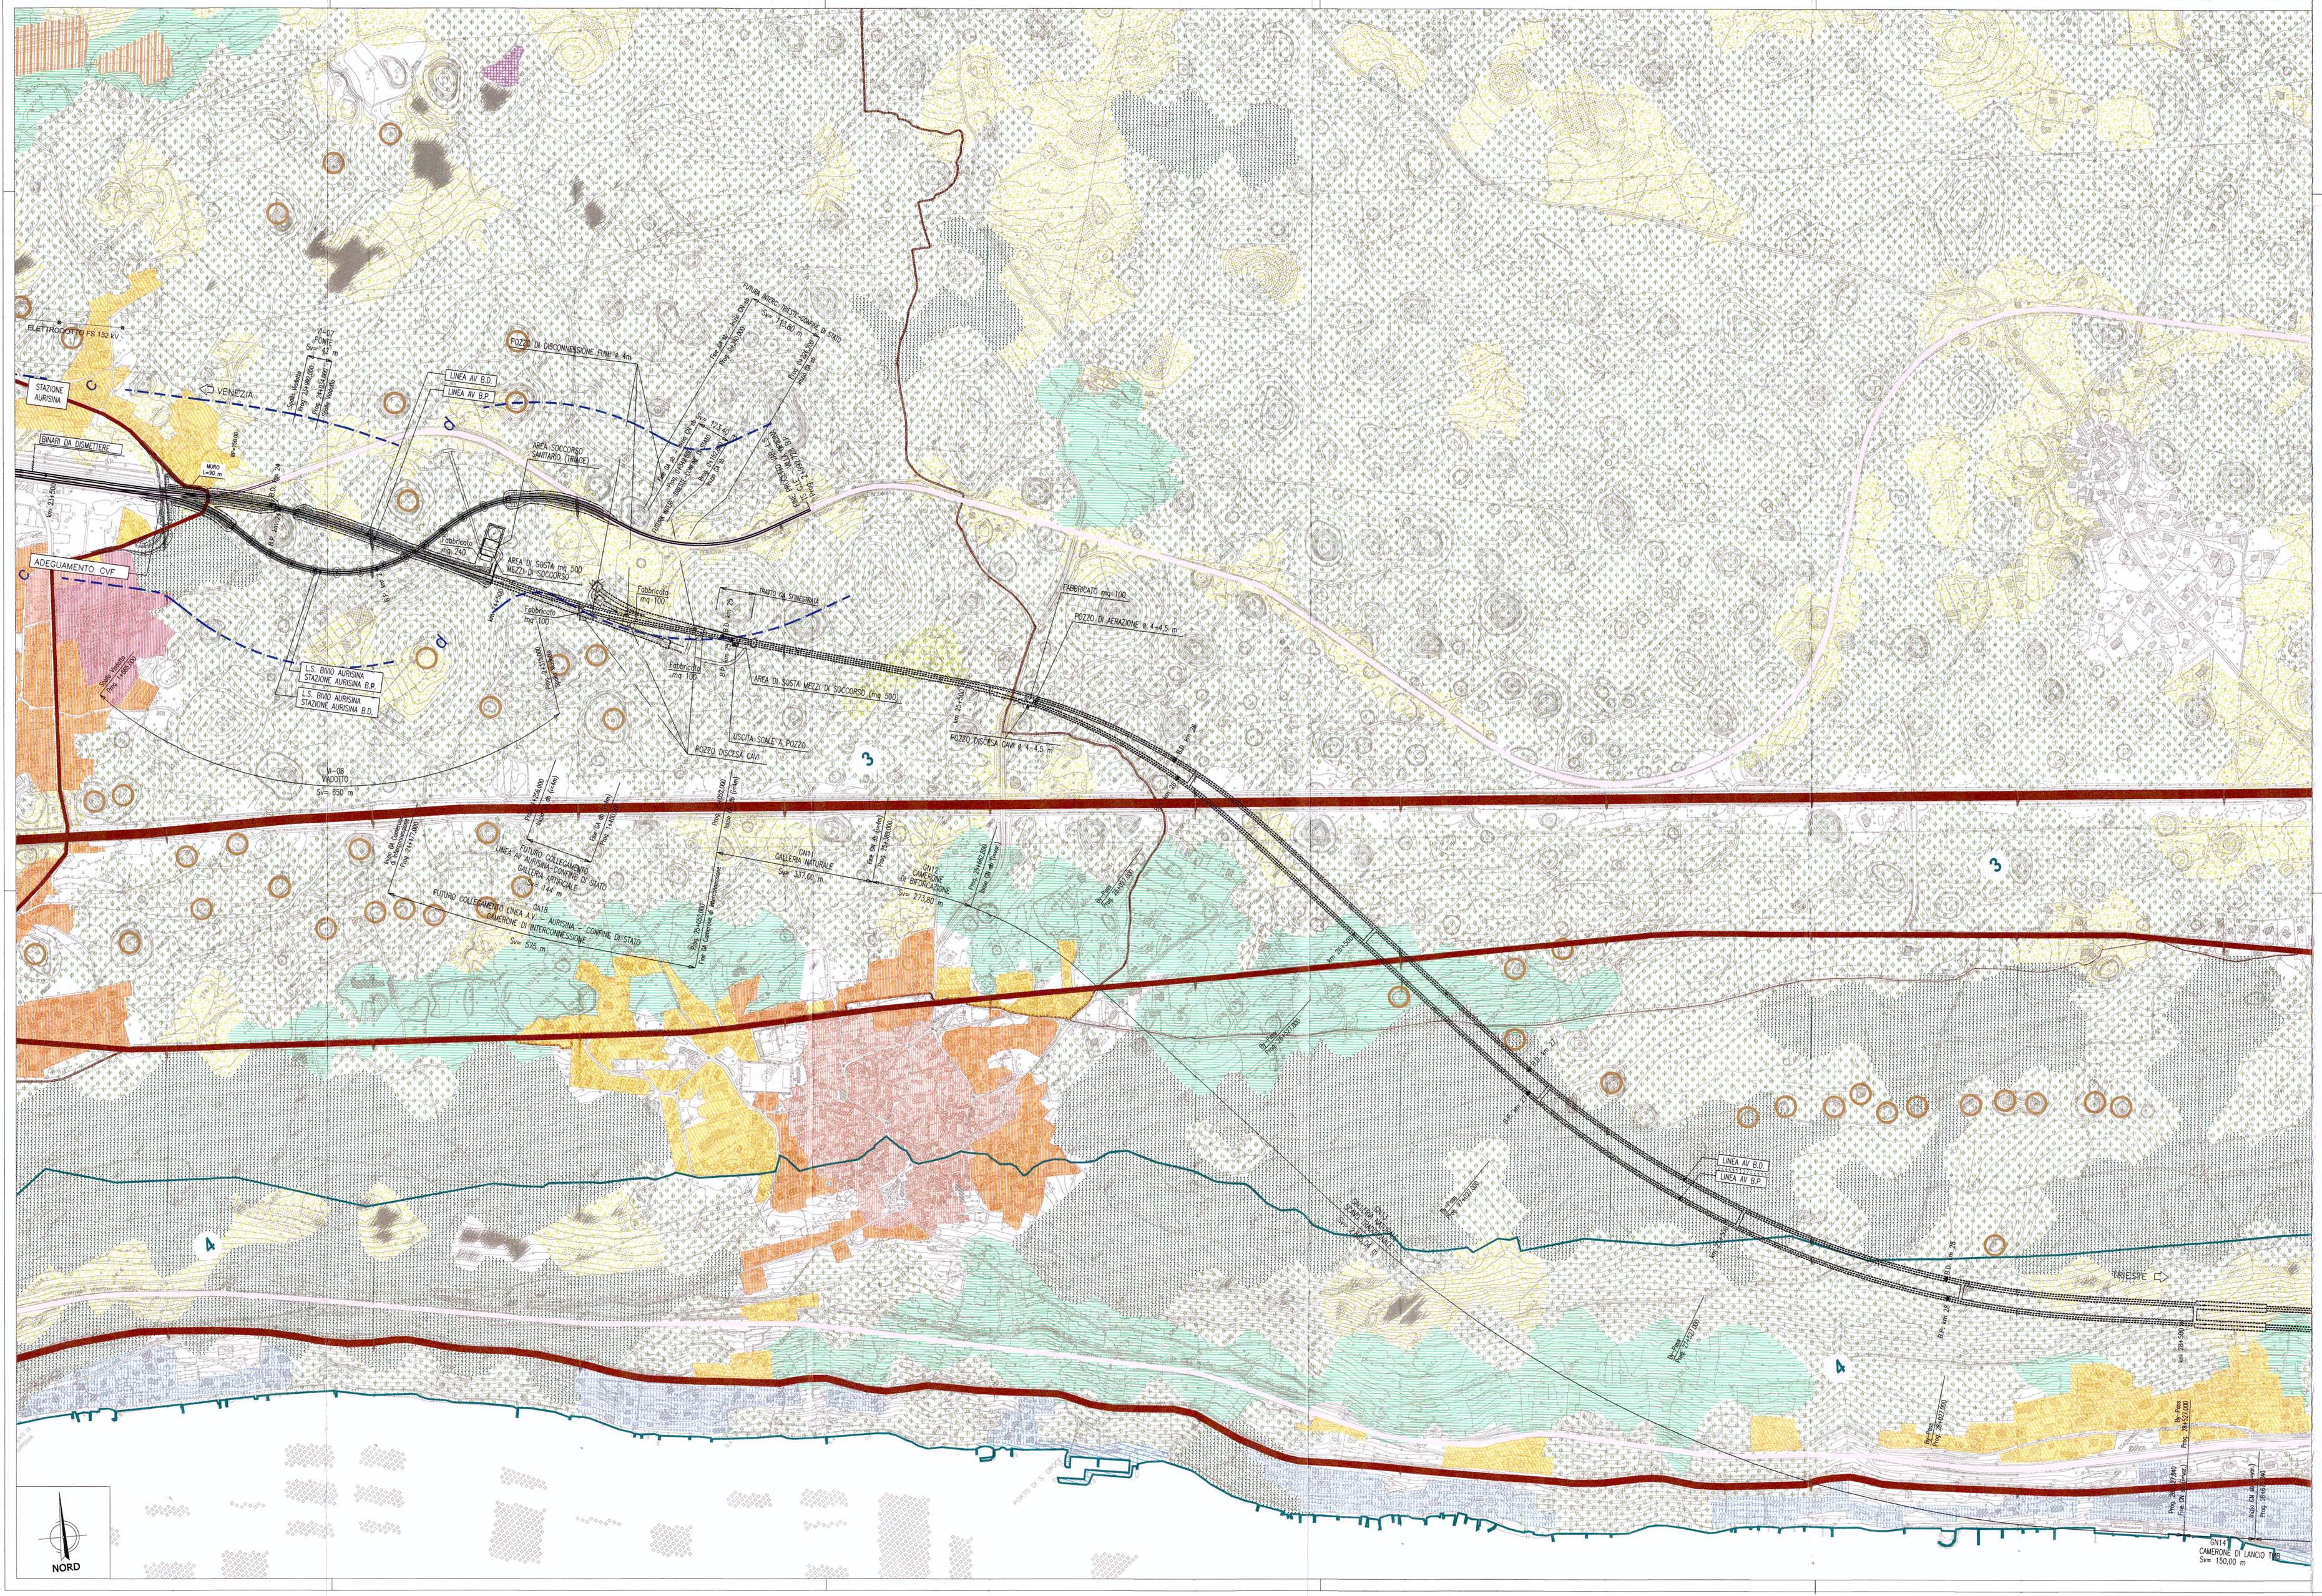
ELETTRODOTTO FS 132 kV
STAZIONE AURISINA
VENEZIA
BINARI DA DEMOLIRE
MURO L=82 m
ADEGUAMENTO CVF
LINEA AV B.D.
LINEA AV B.P.
POZZO DI DISCONNESSIONE FUNI n. 4+5
MEZZI DI SOCCORSO SANITARIO (BINARIO)
Fabbricato mq 340
AREA DI SOSTA mq 540
MEZZI DI SOCCORSO
Fabbricato mq 100
Fabbricato mq 100
Fabbricato mq 100
AREA DI SOSTA MEZZI DI SOCCORSO (mq 560)
USCITA SONDE A POZZO
POZZO DISCESA CAVI
FABBRICATO mq 100
POZZO DI AERAZIONE n. 4+4,5 m
POZZO DISCESA CAVI n. 4+4,5 m
PARATIA DI SBARRAMENTO
L.S. BIVIO AURISINA STAZIONE AURISINA B.P.
L.S. BIVIO AURISINA STAZIONE AURISINA B.D.
VI-08 VALLOTTO
Sviluppo = 650 m
VI-07 FOME
Sviluppo = 1.140 m
Fiume Rosandra
Fiume Rosandra
Fiume Rosandra