

**LEGENDA**

**CARATTERISTICHE RICETTORI**

Residenze	[Yellow]
Servizi	[Blue]
Attività Commerciali	[Red]
Scuole	[Green]
Opere d'arte	[Purple]
Edifici religiosi	[Light Blue]
Impianti sportivi	[Light Green]
Parco	[Dark Green]
Attività Industriali	[Orange]
Periferici FS	[Light Yellow]
Area di cantiere	[Grey]
Box	[Light Green]
Ruote/edifici dismessi	[Light Green]
Codice ricevitore	[XX000]
Area di espansione realizzabile da P.A.G.C. comunali	[Red Hatched]

**FASCE DI PERTINENZA ACUSTICA LINEA FERROVIARIA (D.P.F. 499/98)**

Fascia A (0 + 10 m)

Fascia B (100 + 250 m)

**VISIBILITÀ CONGRSUALE**

Fascia A (0 + 100 m)

Fascia B (100 + 250 m)

**TRACCIATO DI PROGETTO**

Linea ferroviaria in progetto

**CONFINI**

Confini comunali e di Stato

Fonte: P.R.G.C. degli Comuni di Dobsonò del Lago, Duno Aurina, Mantolotto, Ronchi dei Legionari, San Canziano di Noivo, Staranzano, Tullio.

COMMITENTE:

PROGETTAZIONE:

**U.O AMBIENTE E ARCHEOLOGIA**

**PROGETTO PRELIMINARE**

**NUOVA LINEA AV/AC VENEZIA - TRIESTE**

**TRATTA RONCHI DEI LEGIONARI - TRIESTE**

STUDIO DI IMPATTO AMBIENTALE

QUADRO DI RIFERIMENTO AMBIENTALE

LOCALIZZAZIONE DEI RICETTORI ACUSTICI - Tav.1/9


SCALA: **1 : 2000**

Rev.:	Descrizione	Disegnato	Redatto	Data	Verificato	Data	Approvato	Data	Autore	Data
A	Emissione Definitiva	[Signature]	[Signature]	Nov. 2010	[Signature]	Nov. 2010	[Signature]	Nov. 2010	[Signature]	Nov. 2010

FILE: L:\MORFOR\PROVA\000001A

Stampa progetto in cartoleria Grafica Comandi SpA

FILE: L:\MORFOR\PROVA\000001A

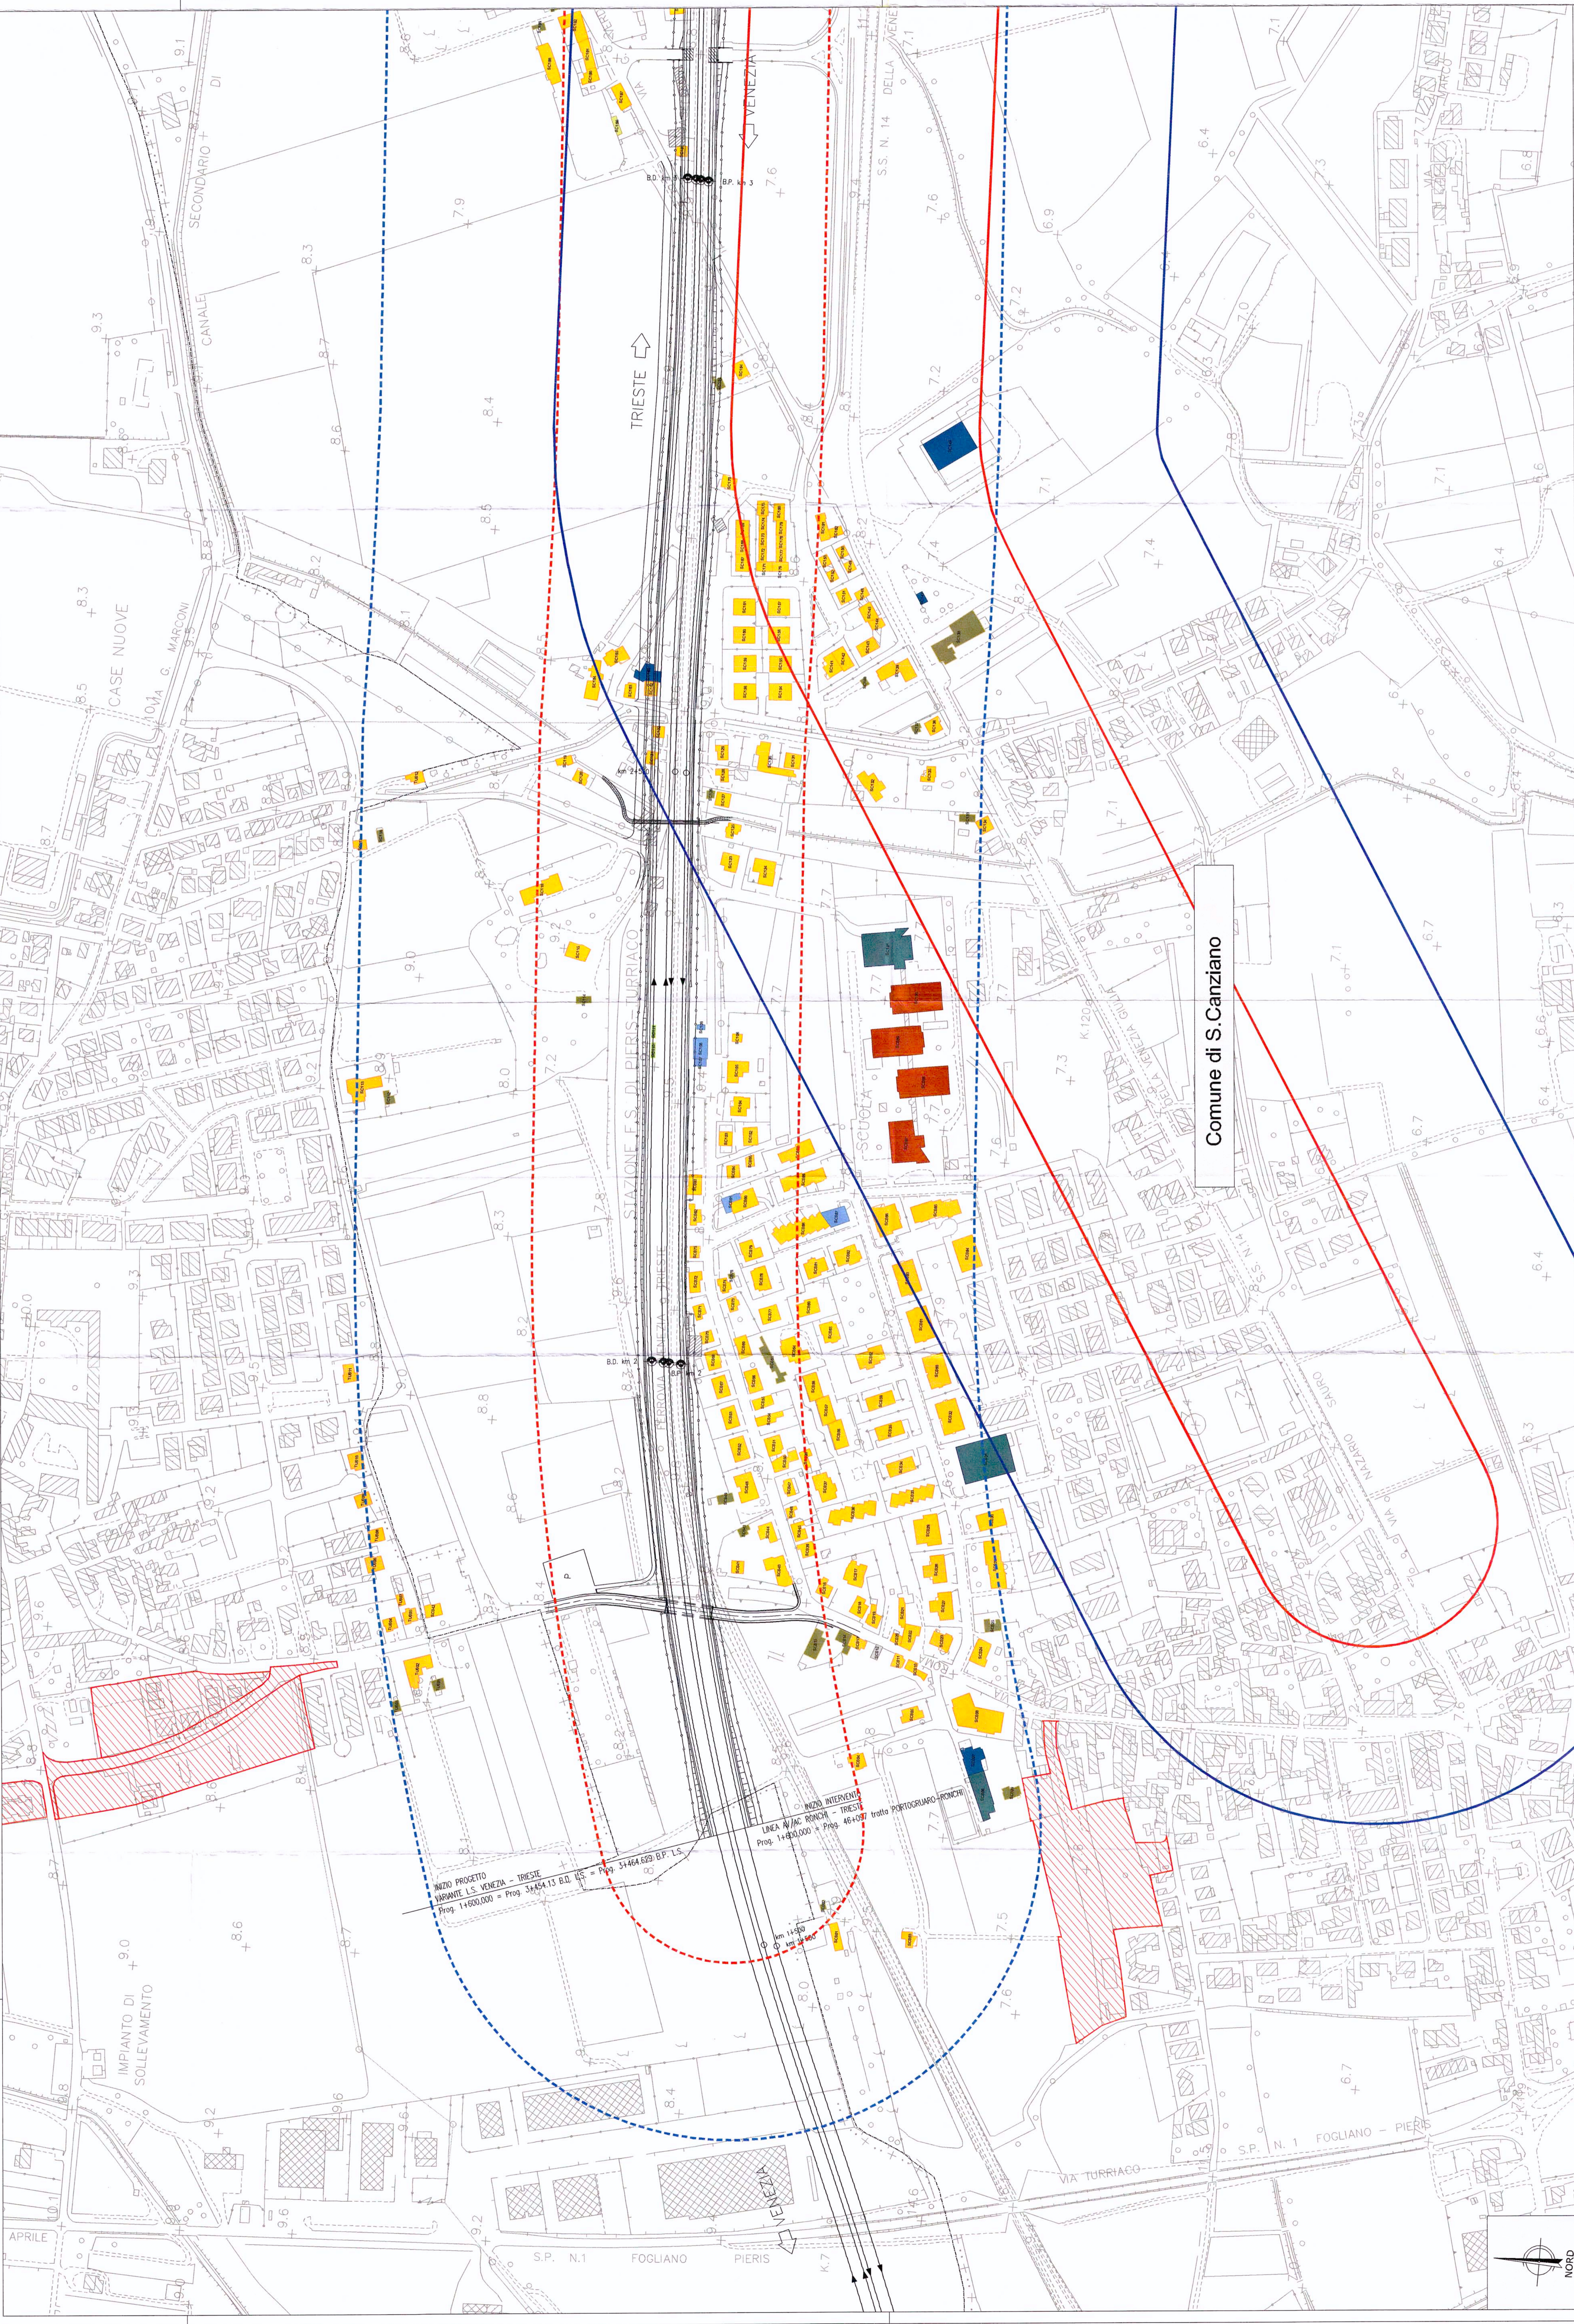

Comune di S. Canziano

