


LEGENDA
CARATTERISTICHE RICETTORI

- Residenze
- Servizi
- Attività Commerciali
- Scuole
- Opere d'arte
- Edifici religiosi
- Impianti sportivi
- Parchi
- Attività industriali
- Periferica FS
- Area di cantiere
- Box
- Ruote/edifici dismessi
- Codice ricettore
- Area di separazione industriale da P.R.G.C. comunali

- FASCE DI PERTINENZA ACUSTICA LINEA FERROVIARIA (D.P.R. 489/86)**
- Fascia A (0 • 10 m)
 - Fascia B (100 • 250 m)
- VISIBILITÀ CONGRUUALE**
- Fascia A (0 • 100 m)
 - Fascia B (100 • 250 m)
- TRACCIATO DI PROGETTO**
- Linea ferroviaria in progetto
- CONFINI**
- Confine comunale e di Stato

Fonte: P.R.G.C. Aggregato Comunale di Dorsani del Lago, Diano Auradina, Montebelluna, Ronchi dei Legionari, San Canziano e Staranzano, Staranzano, Turiaco.

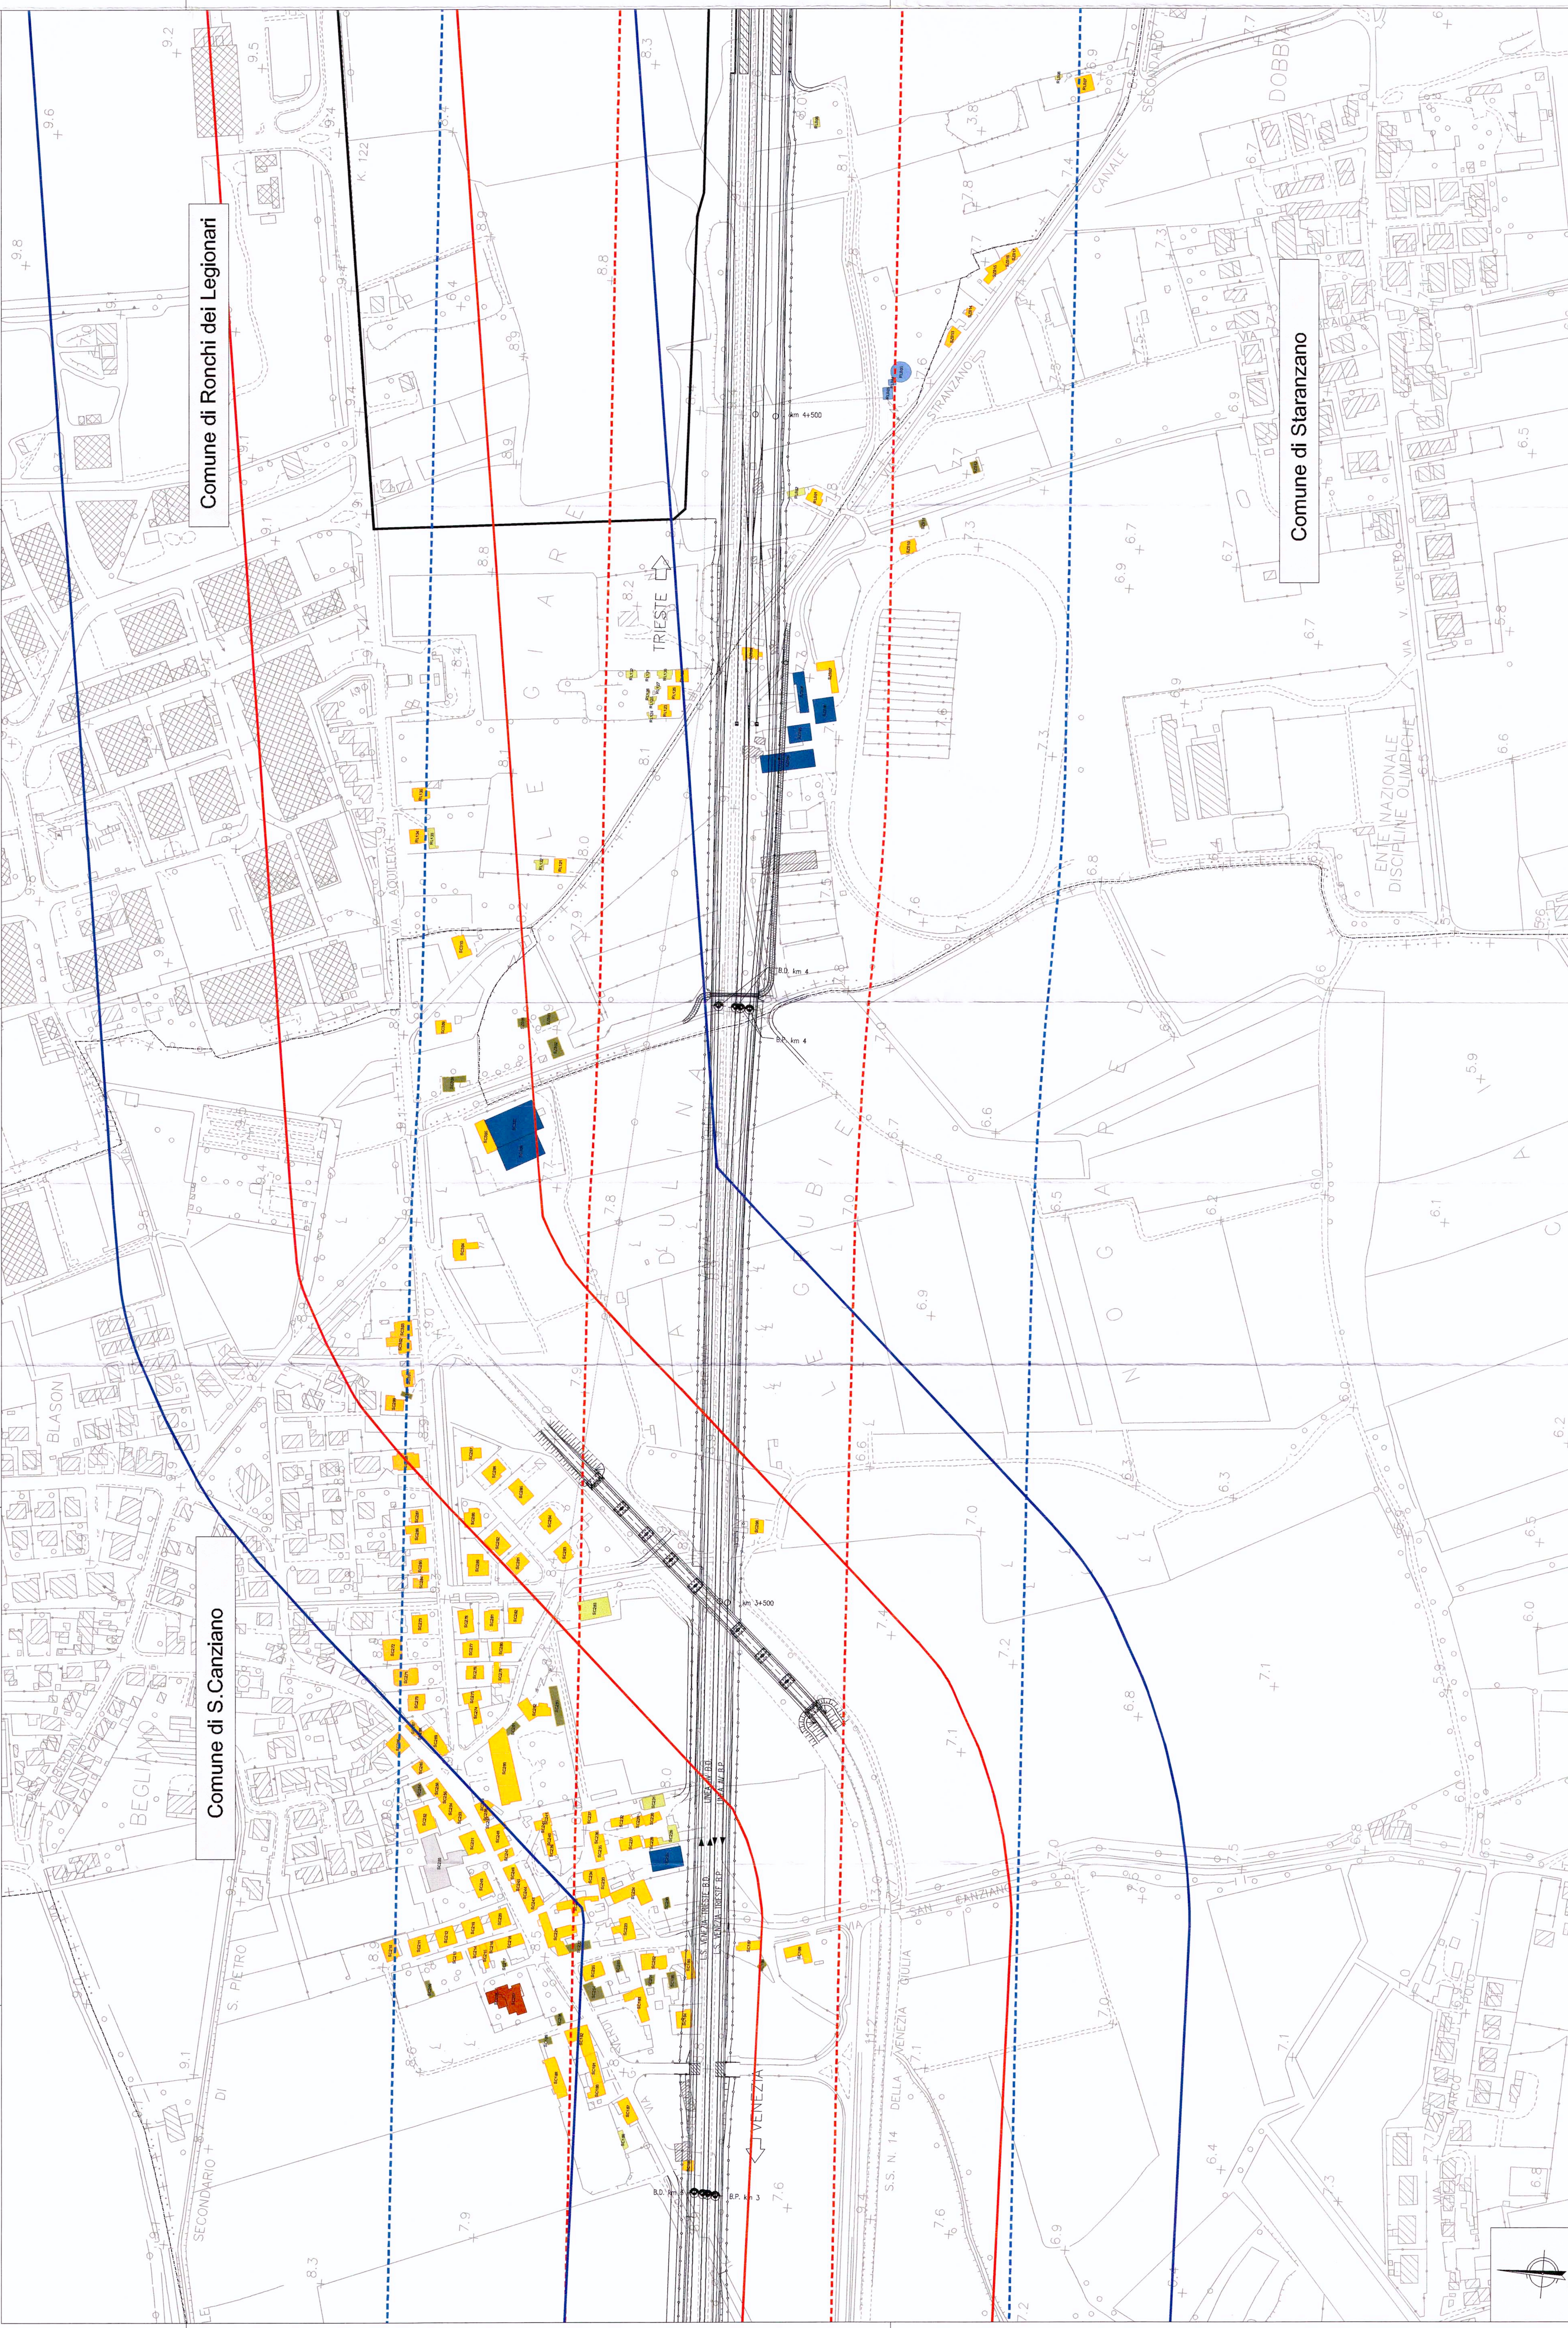

Comune di Ronchi dei Legionari

Comune di S. Canziano

Comune di Staranzano

COMITENTE:

PROGETTAZIONE:

U.O. AMBIENTE E ARCHEOLOGIA
PROGETTO PRELIMINARE
NUOVA LINEA AV/AC VENEZIA - TRIESTE
TRATTA RONCHI DEI LEGIONARI - TRIESTE
STUDIO DI IMPATTO AMBIENTALE
QUADRO DI RIFERIMENTO AMBIENTALE
LOCALIZZAZIONE DEI RICETTORI ACUSTICI: TAV/2/9

SCALA: **1 : 2000**

Rev.:	Descrizione	Redatto	Verificato	Data	Approvato	Data	Autografo / Data
A	Emissione Definitiva	10/08/2010	10/08/2010	Nov. 2010	10/08/2010	Nov. 2010	10/08/2010

L344 00 R 22 P6 SA000A 002 A
 File: L344R22P6SA000A
 Gruppo Progetto e coordinate: Gruppo Comunale

