

LEGENDA

CARATTERISTICHE RICETTORI

Residenze	[Yellow]
Servizi	[Blue]
Attività Commerciali	[Dark Blue]
Scuole	[Red]
Ospedali	[Light Blue]
Edifici religiosi	[Green]
Impianti sportivi	[Purple]
Parchi	[Light Green]
Attività industriali	[Dark Green]
Pertinenza FS	[Grey]
Area di cantiere	[Light Yellow]
Box	[Light Green]
Ruote/edifici dismessi	[Dark Green]
Codice settore	[Red]
Aree di recupero residenziale ex P.R.G.C. comunali	[Hatched]

FASCE DI PERTINENZA ACUSTICA LINEA FERROVIARIA (CD.P.R. 49/98)

Fascia A (0 - 100 m)	[Red]
Fascia B (100 - 250 m)	[Blue]

VIABILITÀ CONCORSUALE

Fascia A (0 - 100 m)	[Red]
Fascia B (100 - 250 m)	[Blue]

TRACCIATO DI PROGETTO

Linea ferroviaria in progetto	[Hatched]
Confine comunale e di Stato	[Dashed]

CONFINI

Confine comunale e di Stato	[Dashed]
-----------------------------	----------

Fonte: P.R.G.C. vigente Comune di Doronzo del Lago, Diano Austina, Montebellone, Ronchi dei Legionari, San Canuliano d'Alonzo, Sarnano, T. Umbro.

COMITENTE:


PROGETTAZIONE:

U.O AMBIENTE E ARCHEOLOGIA
PROGETTO PRELIMINARE
NUOVA LINEA AV/AC VENEZIA - TRIESTE
TRATTA RONCHI DEI LEGIONARI - TRIESTE
STUDIO DI IMPATTO AMBIENTALE
QUADRO DI RIFERIMENTO AMBIENTALE
LOCALIZZAZIONE DEI RICETTORI ACUSTICI - TAV/49

SCALA: 1:2000

Rev.:	Descrizione	Autore	Data	Verificato	Data	Approvato	Data	Autore/Disegn.	Data
A	Emissione Definitiva	[Signature]	Nov. 2010	[Signature]	Nov. 2010	[Signature]	Nov. 2010	[Signature]	Nov. 2010

L344 00 R 22 P6 SA000A 004 A
 File: L344002019SA000A004
 Questo Progetto è cofinanziato dalla Comunità Europea

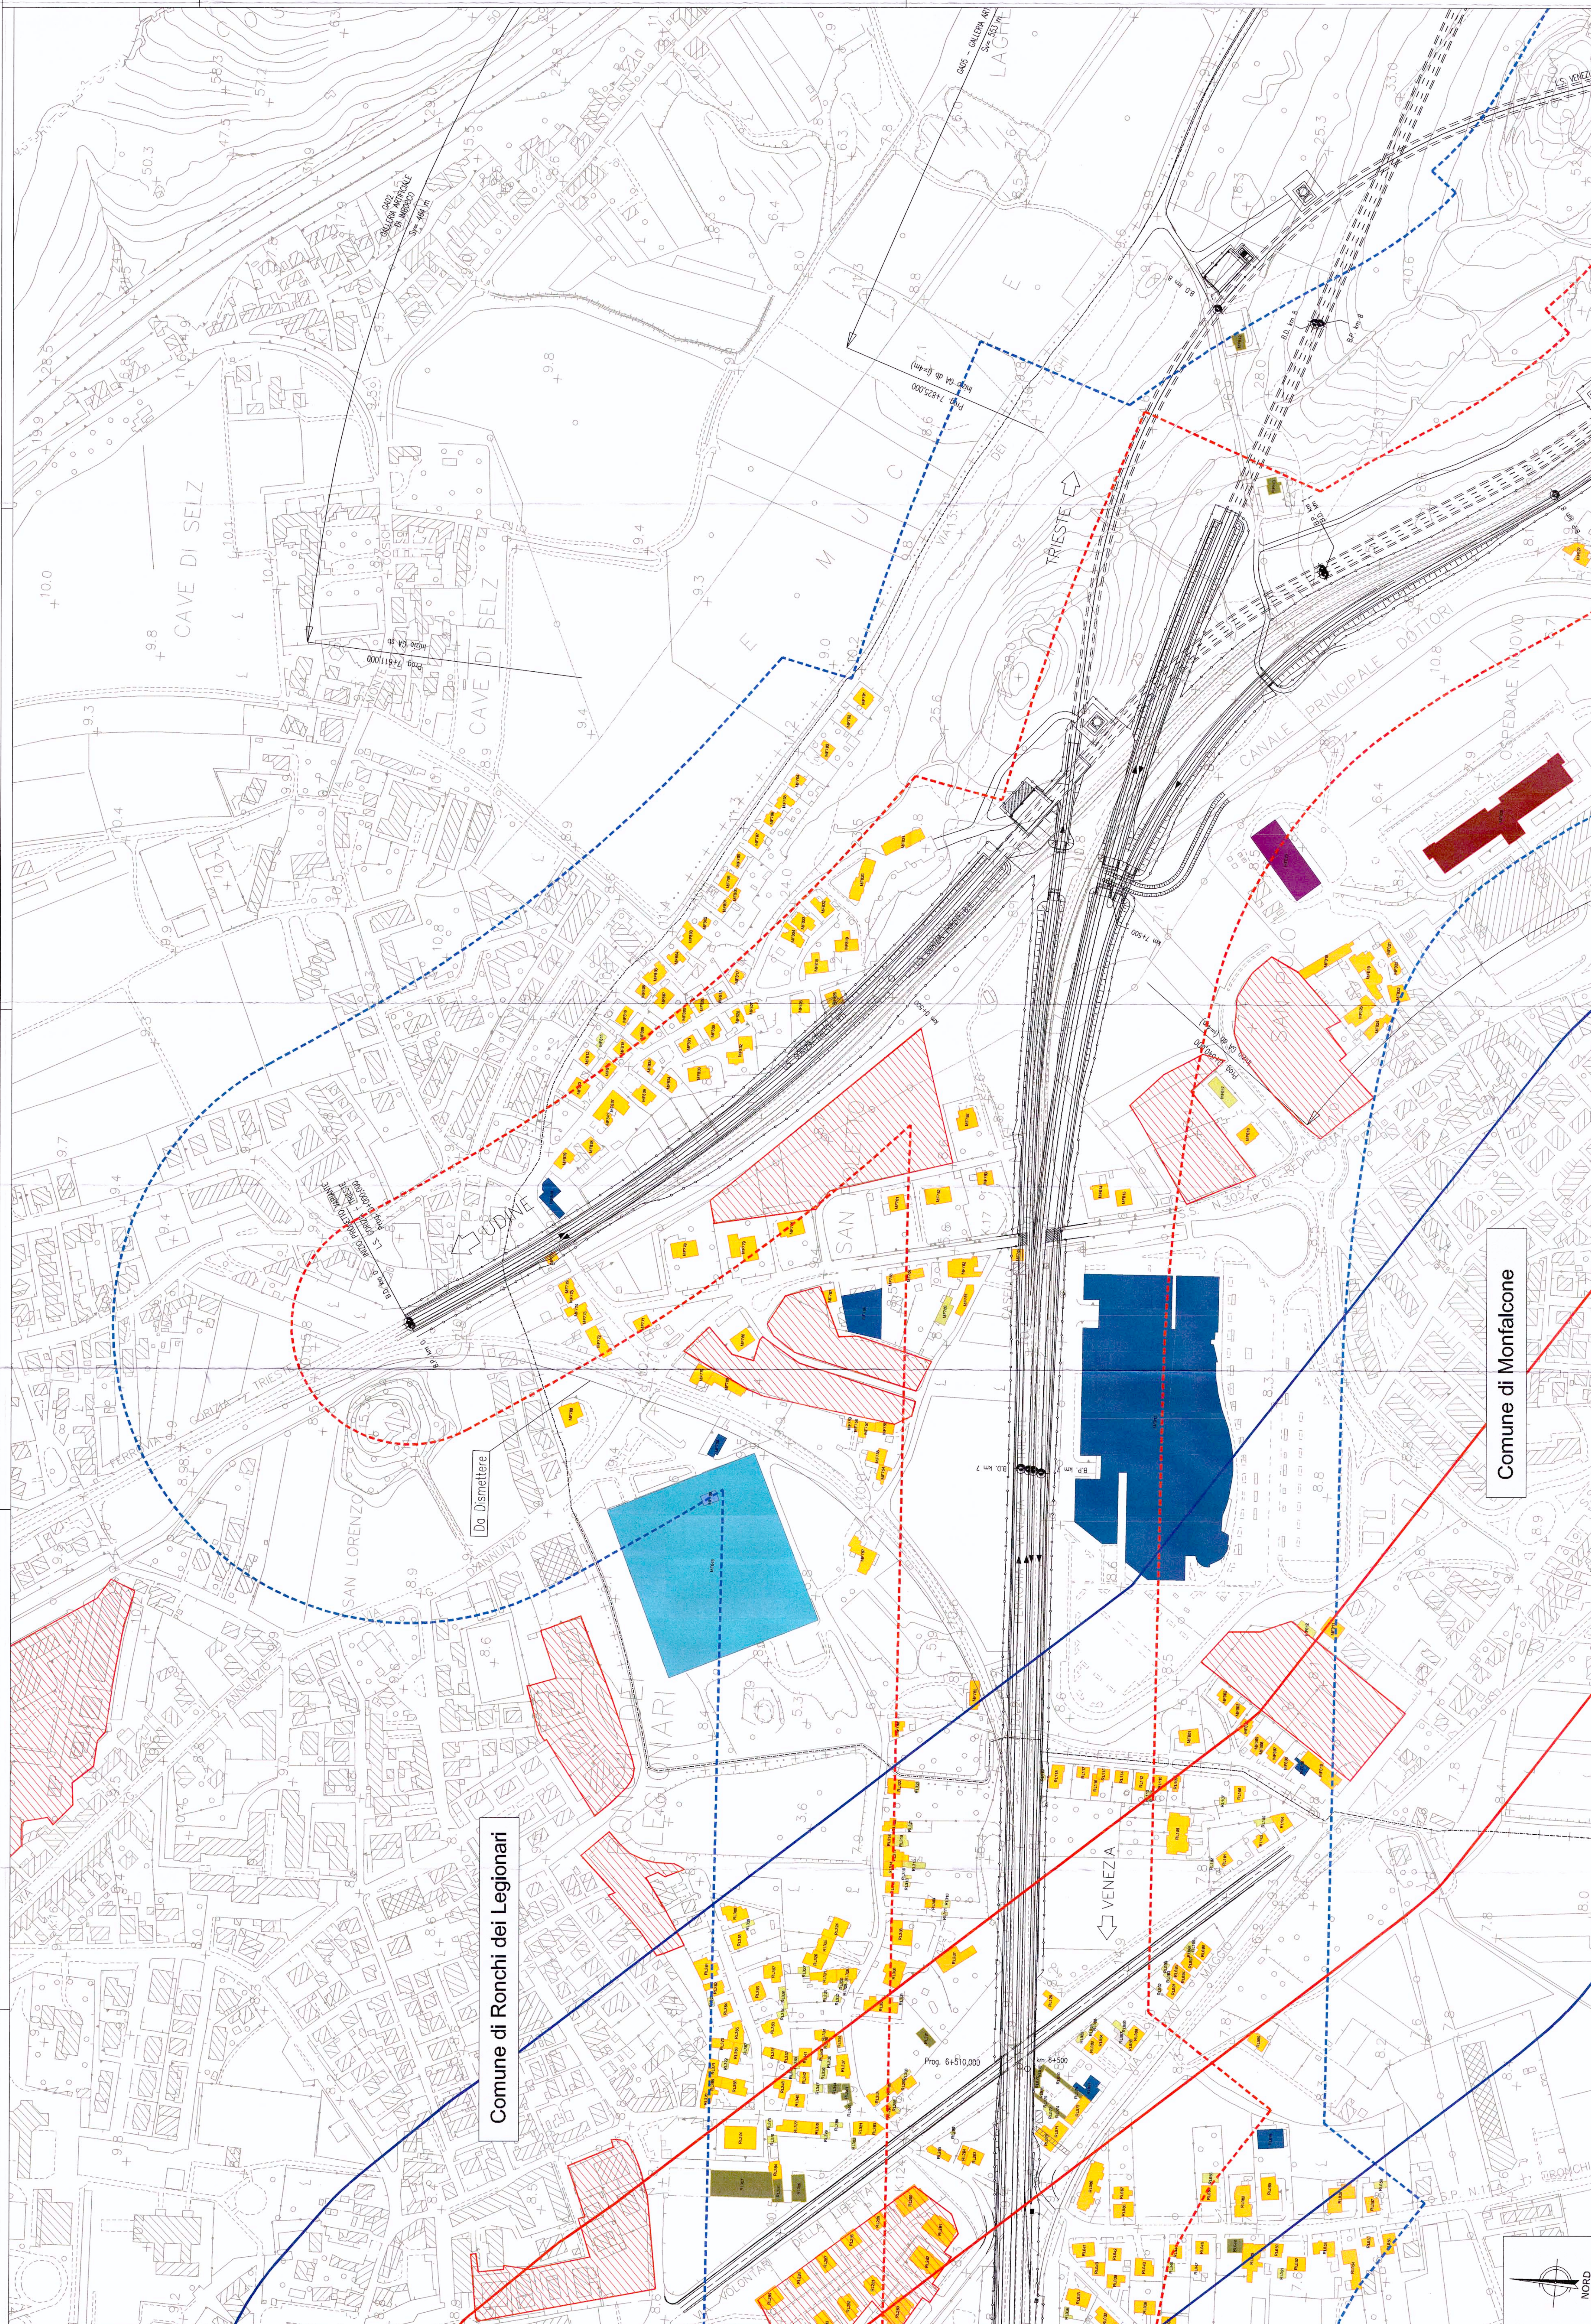

Comune di Ronchi dei Legionari

Comune di Monfalcone

