


PIANTA CHIAVE

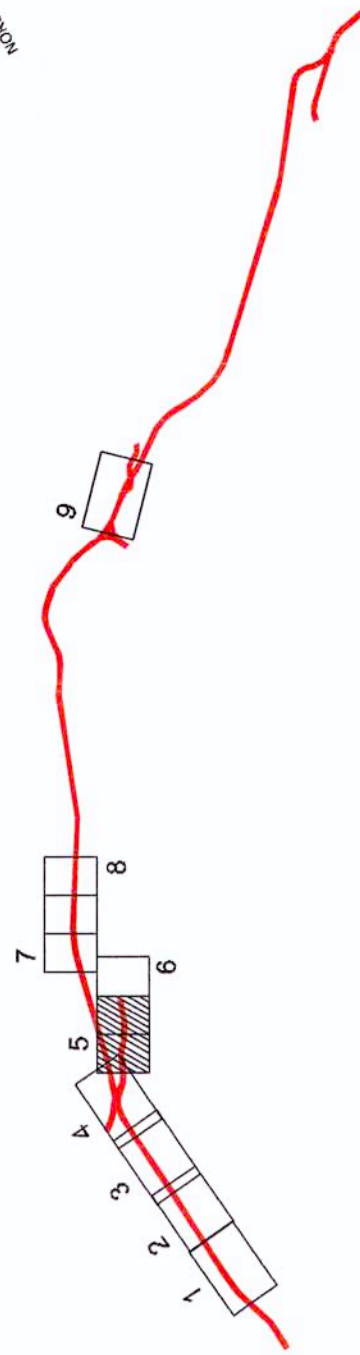

LEGENDA

CARATTERISTICHE RICETTORI

- Residenze
- Servizi
- Attività Commerciali
- Scuole
- Opedali
- Edifici religiosi
- Impianti sportivi
- Parchi
- Attività industriali
- Pertinenza FS
- Area di cantiere
- Box
- Ruderi/edifici dismessi
- Codice ricettore
- X2000
- Area di espansione residenziale ex P.R.G.C. comunali

FASCE DI PERTINENZA ACUSTICA LINEA FERROVIARIA (D.P.R. 489/98)

- Fascia A (1 \* 100 m)
- Fascia B (100 \* 250 m)

VIABILITÀ CONCORDATALE

- Fascia A (1 \* 100 m)
- Fascia B (100 \* 250 m)

TRACCIATO DI PROGETTO

- Linea ferroviaria in progetto

CONFINI

- Confine comunale e di Stato

Foto: P.R.G.C. Ispati Comuni di Dobbiaco sul Lago, Duino Aurisina, Montebelluna, Ronchi dei Legionari, San Casciano d'Isonzo, Serravalle, Triaucio.



COMMITTENTE:

PROGETTAZIONE:

U.O. AMBIENTE E ARCHEOLOGIA  
 PROGETTO PRELIMINARE

NUOVA LINEA AVIAC VENEZIA - TRIESTE  
 TRATTA RONCHI DEI LEGIONARI - TRIESTE


STUDIO DI IMPATTO AMBIENTALE  
 QUADRO DI RIFERIMENTO AMBIENTALE  
 LOCALIZZAZIONE DEI RICETTORI ACUSTICI - TA.59

SCALA:

1 : 2000

Revis.	Descrizione	Data	Redatto	Verificato	Data	Approvato	Data	Autore	Data
A	Emissione Definitiva	Nov. 2010	Autore	Verif.	Nov. 2010	Autore	Nov. 2010	Autore	Nov. 2010

Fig. L3444/00 R 22 P6 SA000A 005 A  
 Gruppo Ferrovie dello Stato  
 Comitato di Progetto

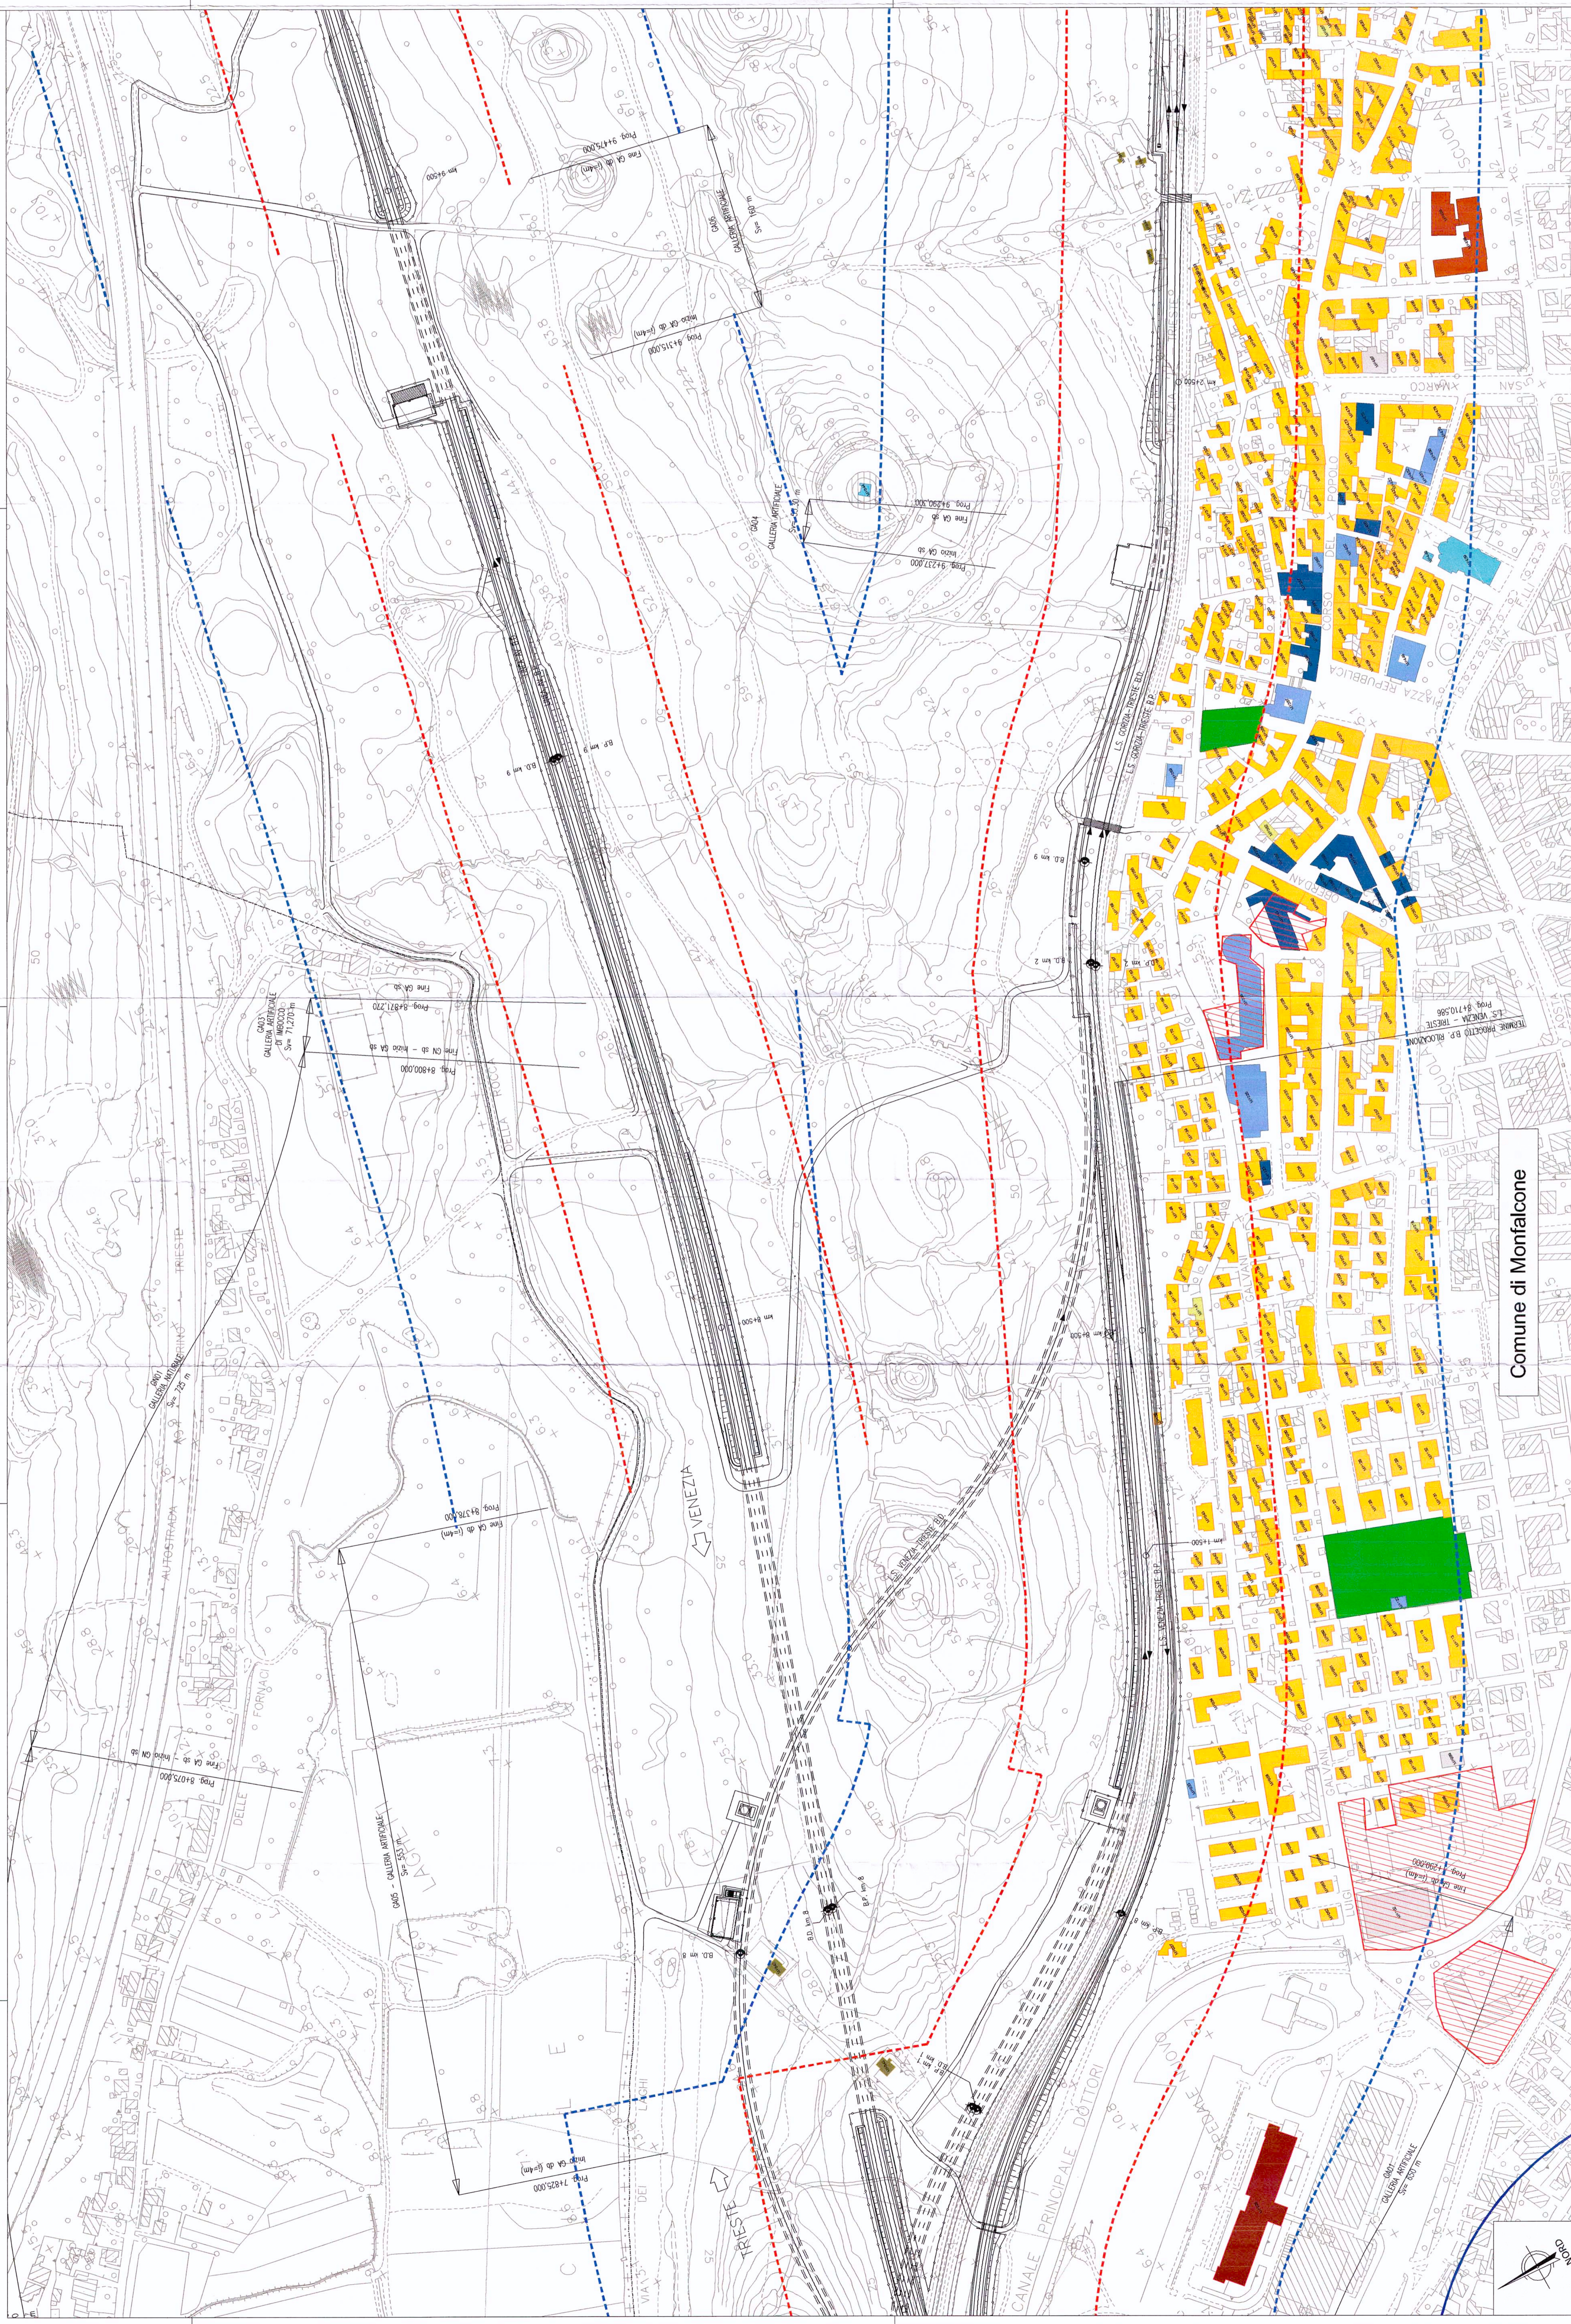

Comune di Monfalcone