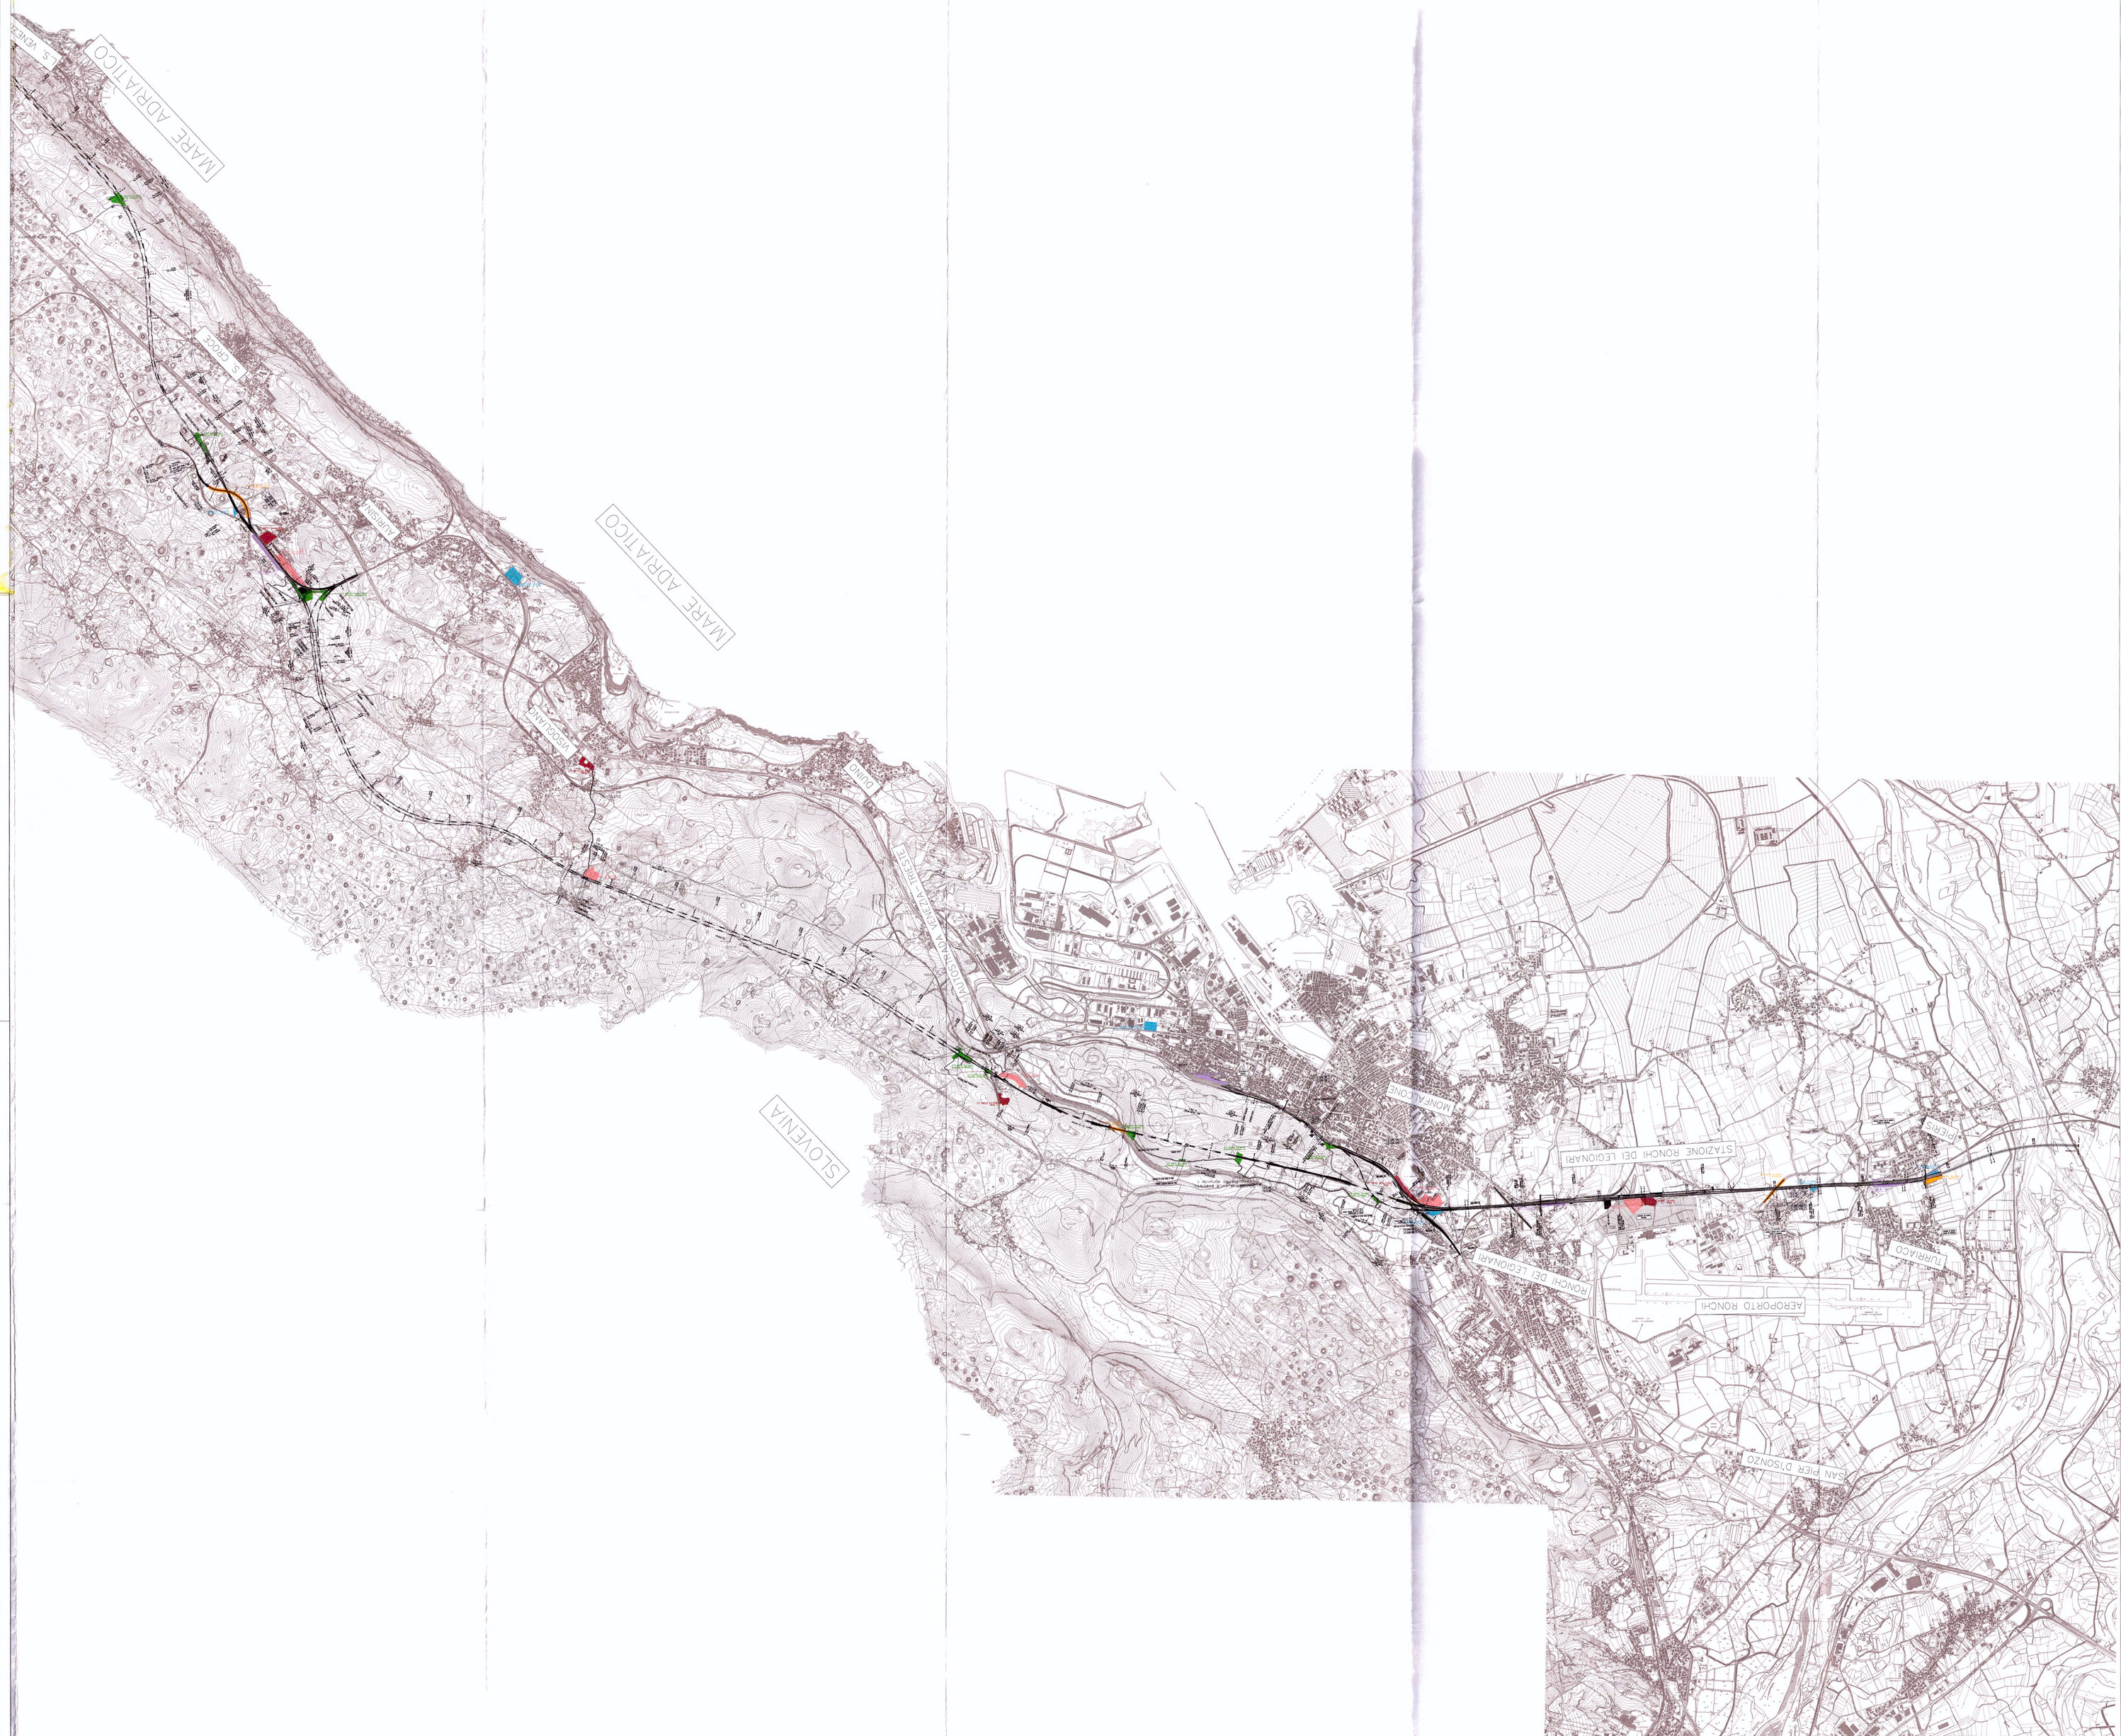

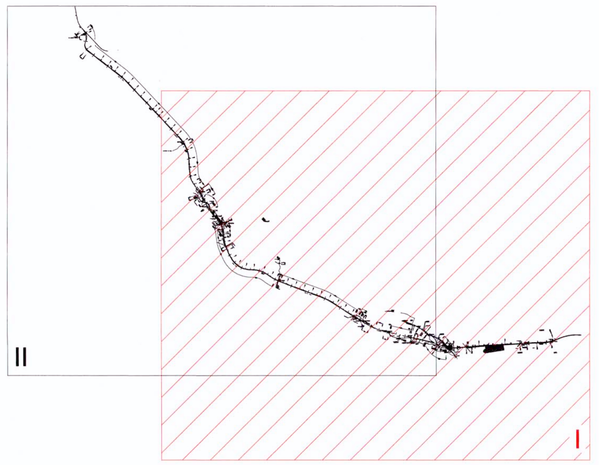

COMMITTENTE:

RFI
RETE FERROVIARIA ITALIANA
GRUPPO FERROVIE DELLO STATO

PROGETTAZIONE:

ITALFERR
GRUPPO FERROVIE DELLO STATO

U.O. AMBIENTE E ARCHEOLOGIA

PROGETTO PRELIMINARE

NUOVA LINEA AV/AC VENEZIA – TRIESTE
TRATTA RONCHI – TRIESTE

COROGRAFIA GENERALE
TAVOLA 1 di 2

SCALA : 1 : 25.000

COMMESSA	LOTTO	FASE	ENTE	TIPO DOC.	OPERA/DISCIPLINA	PROGR.	REV.
L344	00	R	22	P3	AH0001	001	A

Revis.	Descrizione	Redatto	Data	Verificato	Data	Approvato	Data	Autorizzato Data
A	Emissione esecutiva	ELAS	Ottobre 2010	ZAMBINA	Ottobre 2010	PROCESATO	Ottobre 2010	AMARI 2010

File: L344D0822P3AH0001001A.dwg n. Elab.: 435

Questo progetto è cofinanziato dalla Comunità Europea

LEGENDA

- TRACCIATO DI PROGETTO DELLA LINEA FERROVIARIA
- CANTIERI BASE
- CANTIERI OPERATIVI
- CANTIERI DI ARMAMENTO
- CANTIERI DI IMBOCCO GALLERIA
- AREE TECNICHE
- AREE DI STOCCAGGIO
- VIABILITA' DI SERVIZIO