



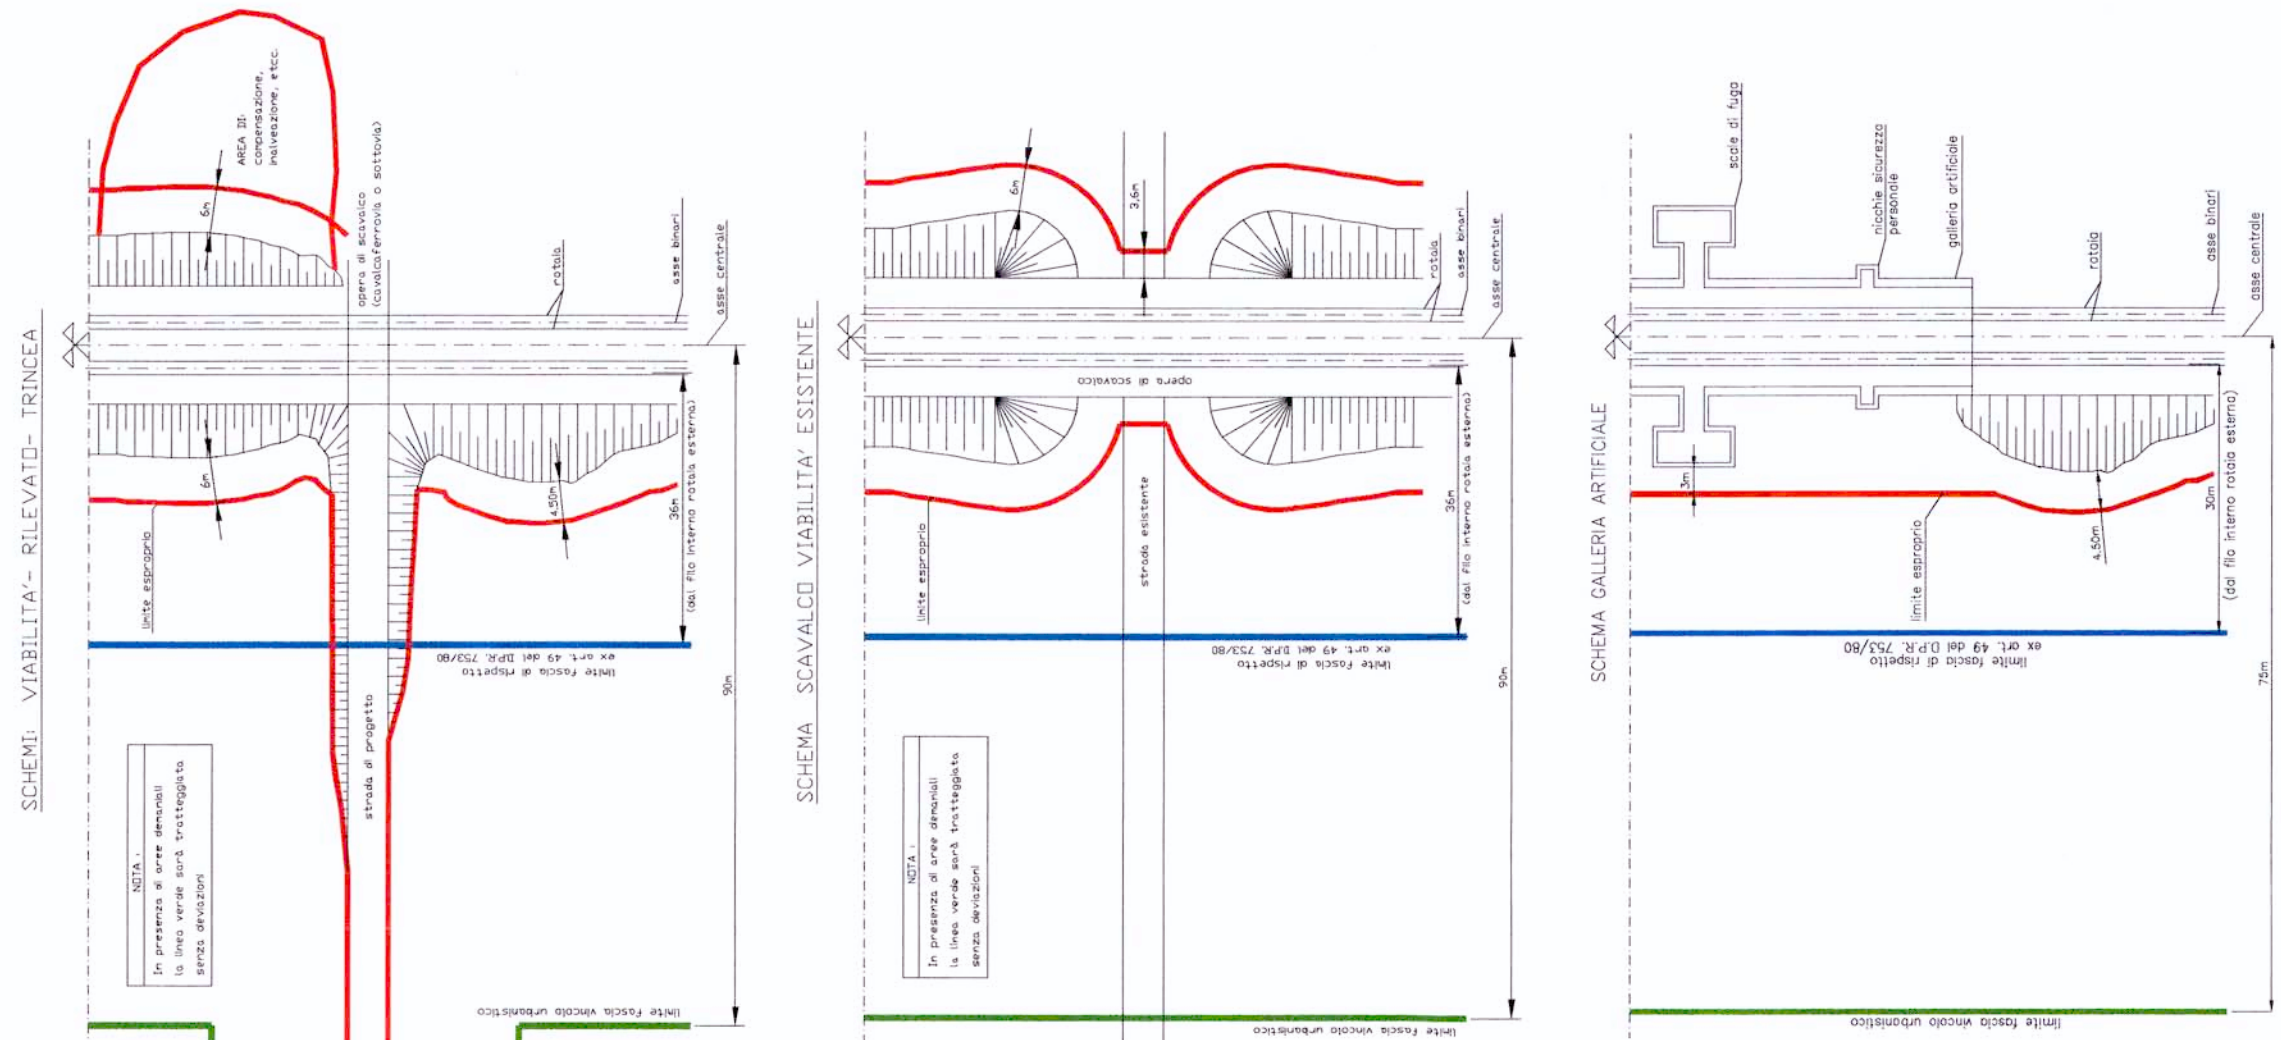

LIMITE ESPROPRIO
 LIMITE FASCIA DI RISPETTO (ex art. 49 D.P.R. 753/80)
 LIMITE FASCIA VINCOLO URBANISTICO

- RECINZIONI
- DEMOLIZIONI

PIANTA CHIAVE

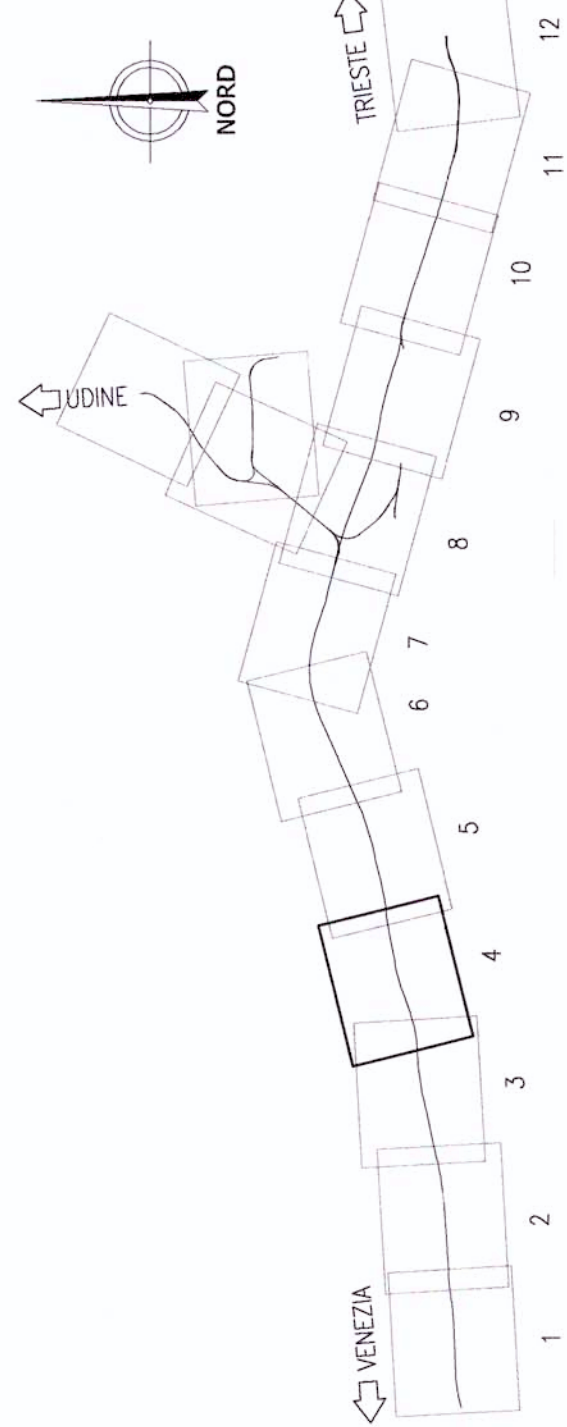

COMITANTE:



PROGETTAZIONE:



U.O.: PROGETTAZIONE LINEE, NODI E ARMAMENTO

PROGETTO PRELIMINARE

NUOVA LINEA AV/AC VENEZIA - TRIESTE
 TRATTA PORTOGUARO - RONCHI DEI LEGIONARI
 Planimetria su cartografia Aree vincolate Linea AV/AC
 Tav. 4/12

SCALA:
 1 : 5.000

COMMESSA LOTTO FASE ENTE TIPO DOC. OPERANDISCIPLINA PROGR. REV.

L346 00 R 13 P5 IF0001 021 A

Rev.	Descrizione	Stato	Verificato	Data	Approvato	Data	Autorizzato	Data

File: L34600R13P5IF0001021A.dwg

Questo progetto è cofinanziato dalla Comunità Europea





