

LEGENDA

Tracciato di progetto
 Autostrada A4 esistente
 Elettrodotto Linea e SSE
 Progetto


Contorni comunali
 Autostrada A4 in variante
 Cabine TE

Infrastrutture Concorrenti
 Fascia di pertinenza acustica stradale (DPR 142/04)
 Fascia A - 100 m
 Fascia B - 250 m
 Fascia Ricettori Sensibili - 500 m

Ricevitori

- Residenziale
- Produttivo/Industriale
- Terziario (Commerciale/Ufficio)
- Sensibile (Scuole)
- Sensibile (Ospedali/Case di cura)
- Culto
- FS
- Altro
- PA
- Sport

Quadro d'insieme

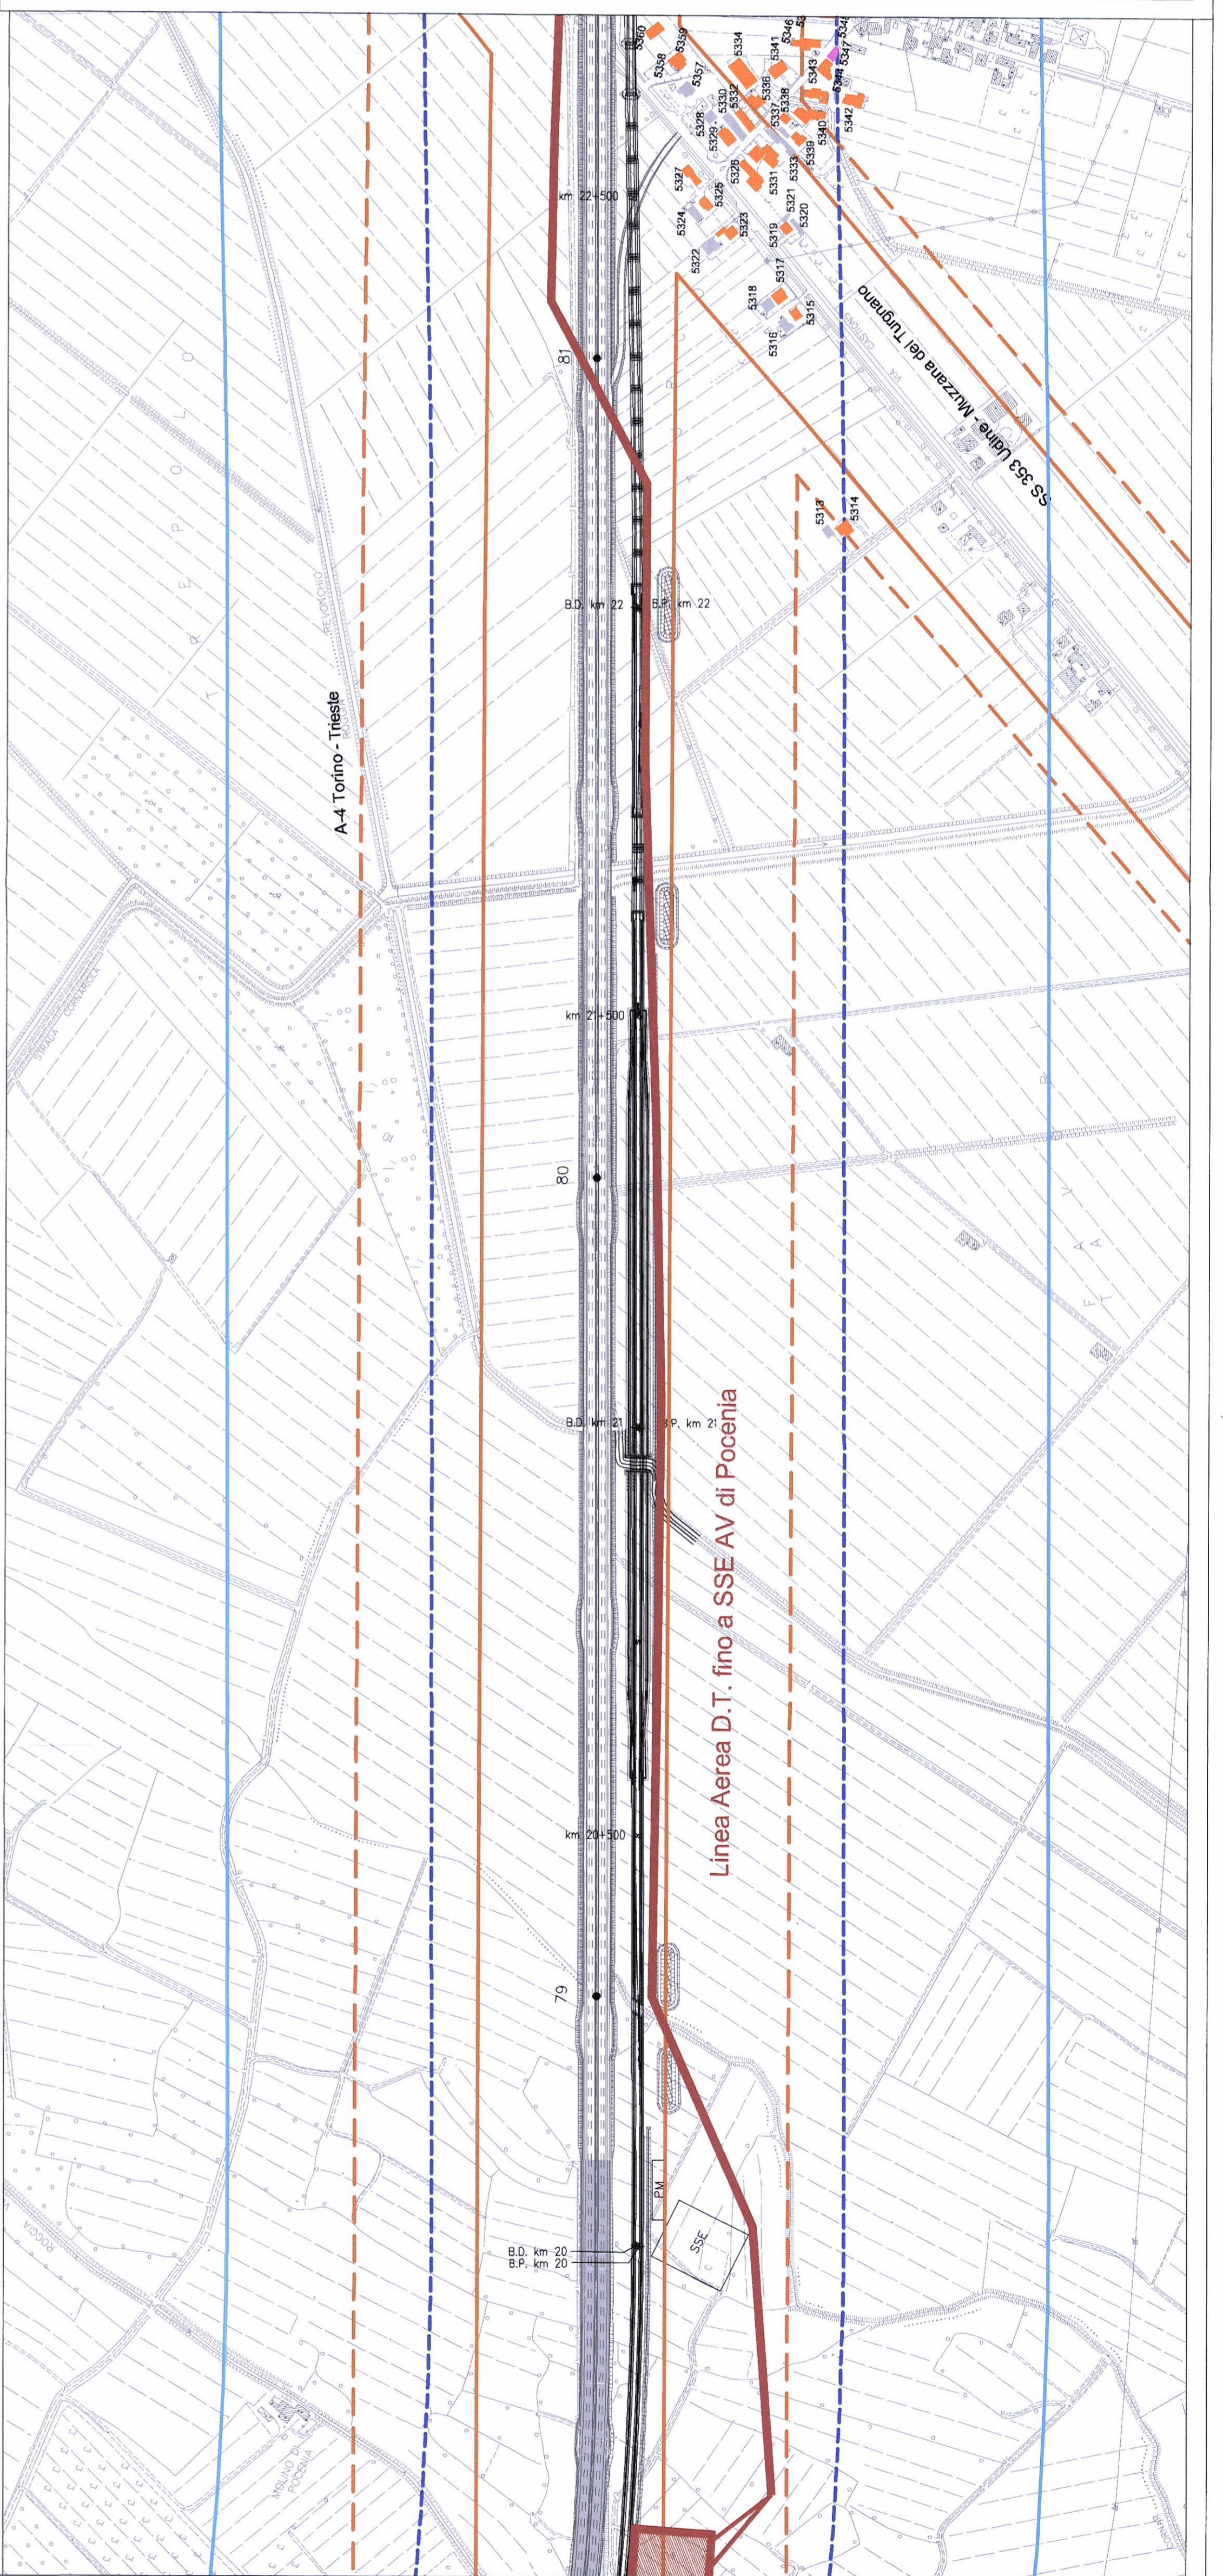

COMMITTENTE: **RFI** RETE FERROVIARIA ITALIANA GRUPPO FERROVIE DELLO STATO

PROGETTAZIONE: **ITALFERR** GRUPPO FERROVIE DELLO STATO

U.O.: AMBIENTE E ARCHEOLOGIA

PROGETTO PRELIMINARE
 NUOVA LINEA AV/AC VENEZIA - TRIESTE
 TRATTA PORTOGRUARO - RONCHI DEI LEGIONARI

STUDIO DI IMPATTO AMBIENTALE
 QUADRO DI RIFERIMENTO AMBIENTALE
 CARTA DEI RICEVITORI ACUSTICI

Tav. n.4/11
 SCALA: 1 : 5.000

COMMESSA LOTTO FASE ENTE TIPO DOC. OPERA/DISCIPLINA PROGR. REV.

L346 00 R 22 N5 SA000A 004 A

Revis.	Descrizione	Redatto	Data	Verificato	Data	Approvato	Data	Autorizzato	Data
A	EMISSIONE ESECUTIVA	F. Ventura S. Martone	Novembre 2010	G.D. Helli V. Melli	Novembre 2010		Novembre 2010	A. Marino	Novembre 2010

File: L34600P22N5SA000A004A.dwg
 n. Ediz. 04 / 10

Questo progetto è cofinanziato dalla Comunità Europea