


STRALCIO PLANIMETRICO

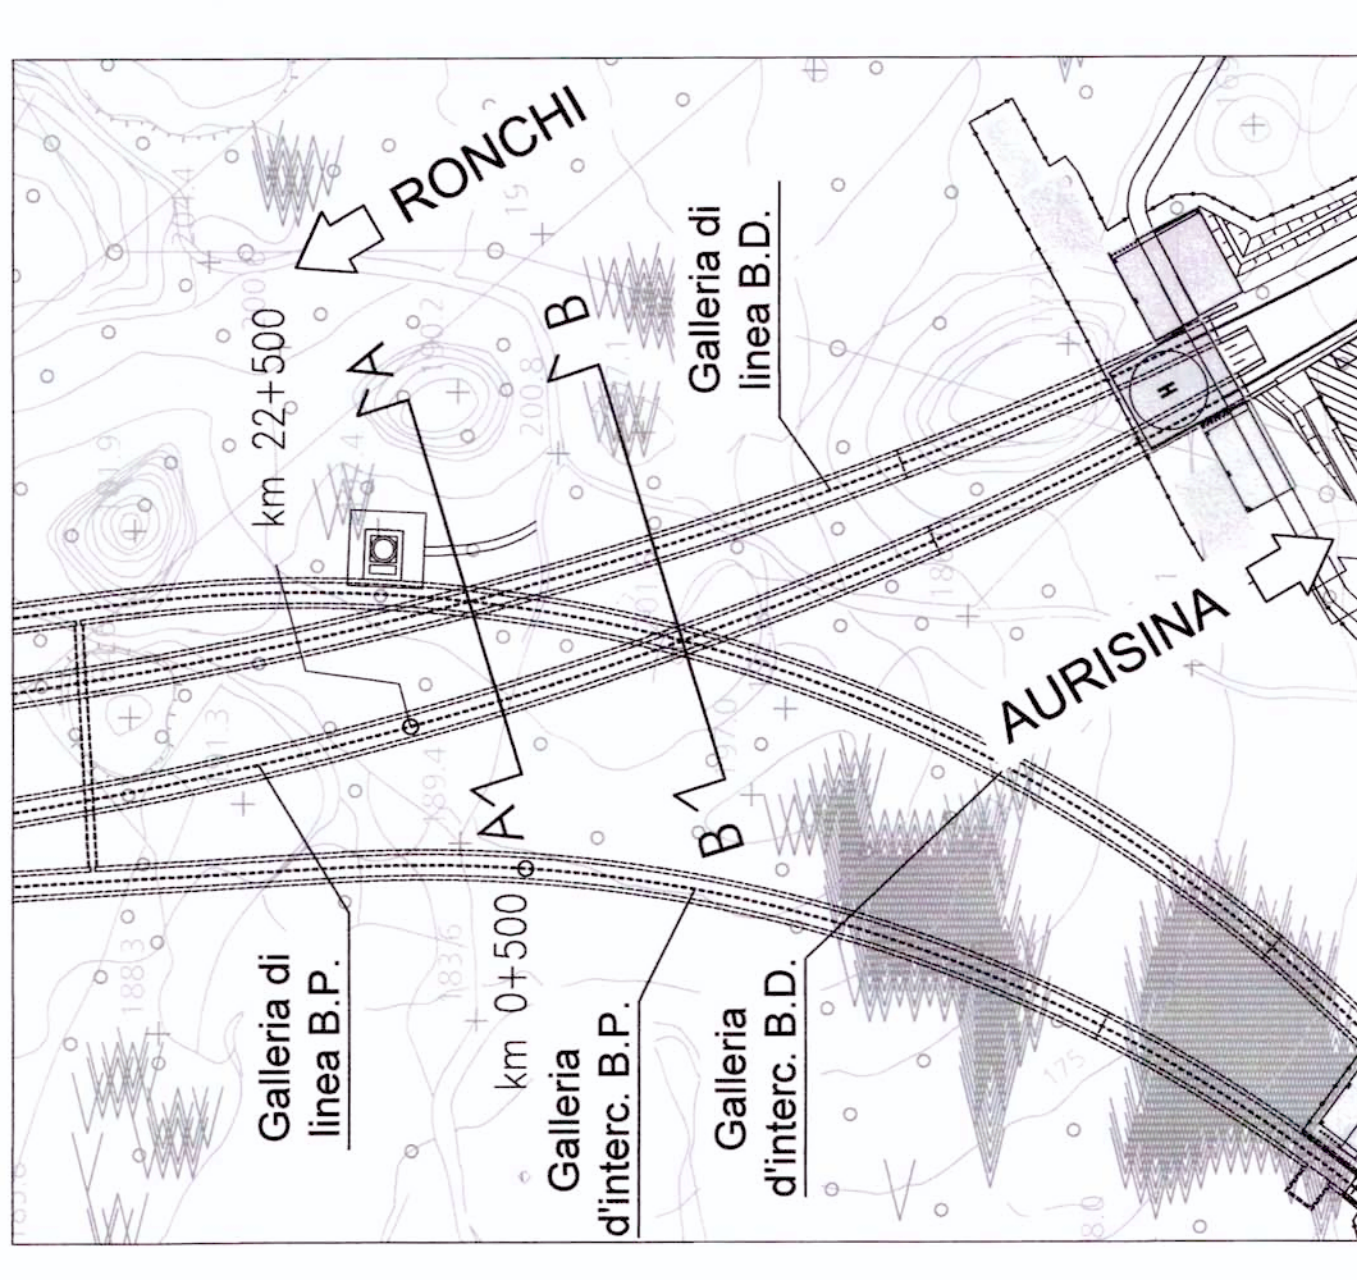


SEZIONE B-B

SCALA 1:200

SEZIONE SOTTOATTRAVERSAMENTO  
LINEA AV RONCHI/AURISINA B.P.

p.c. 200.636m s.l.m.

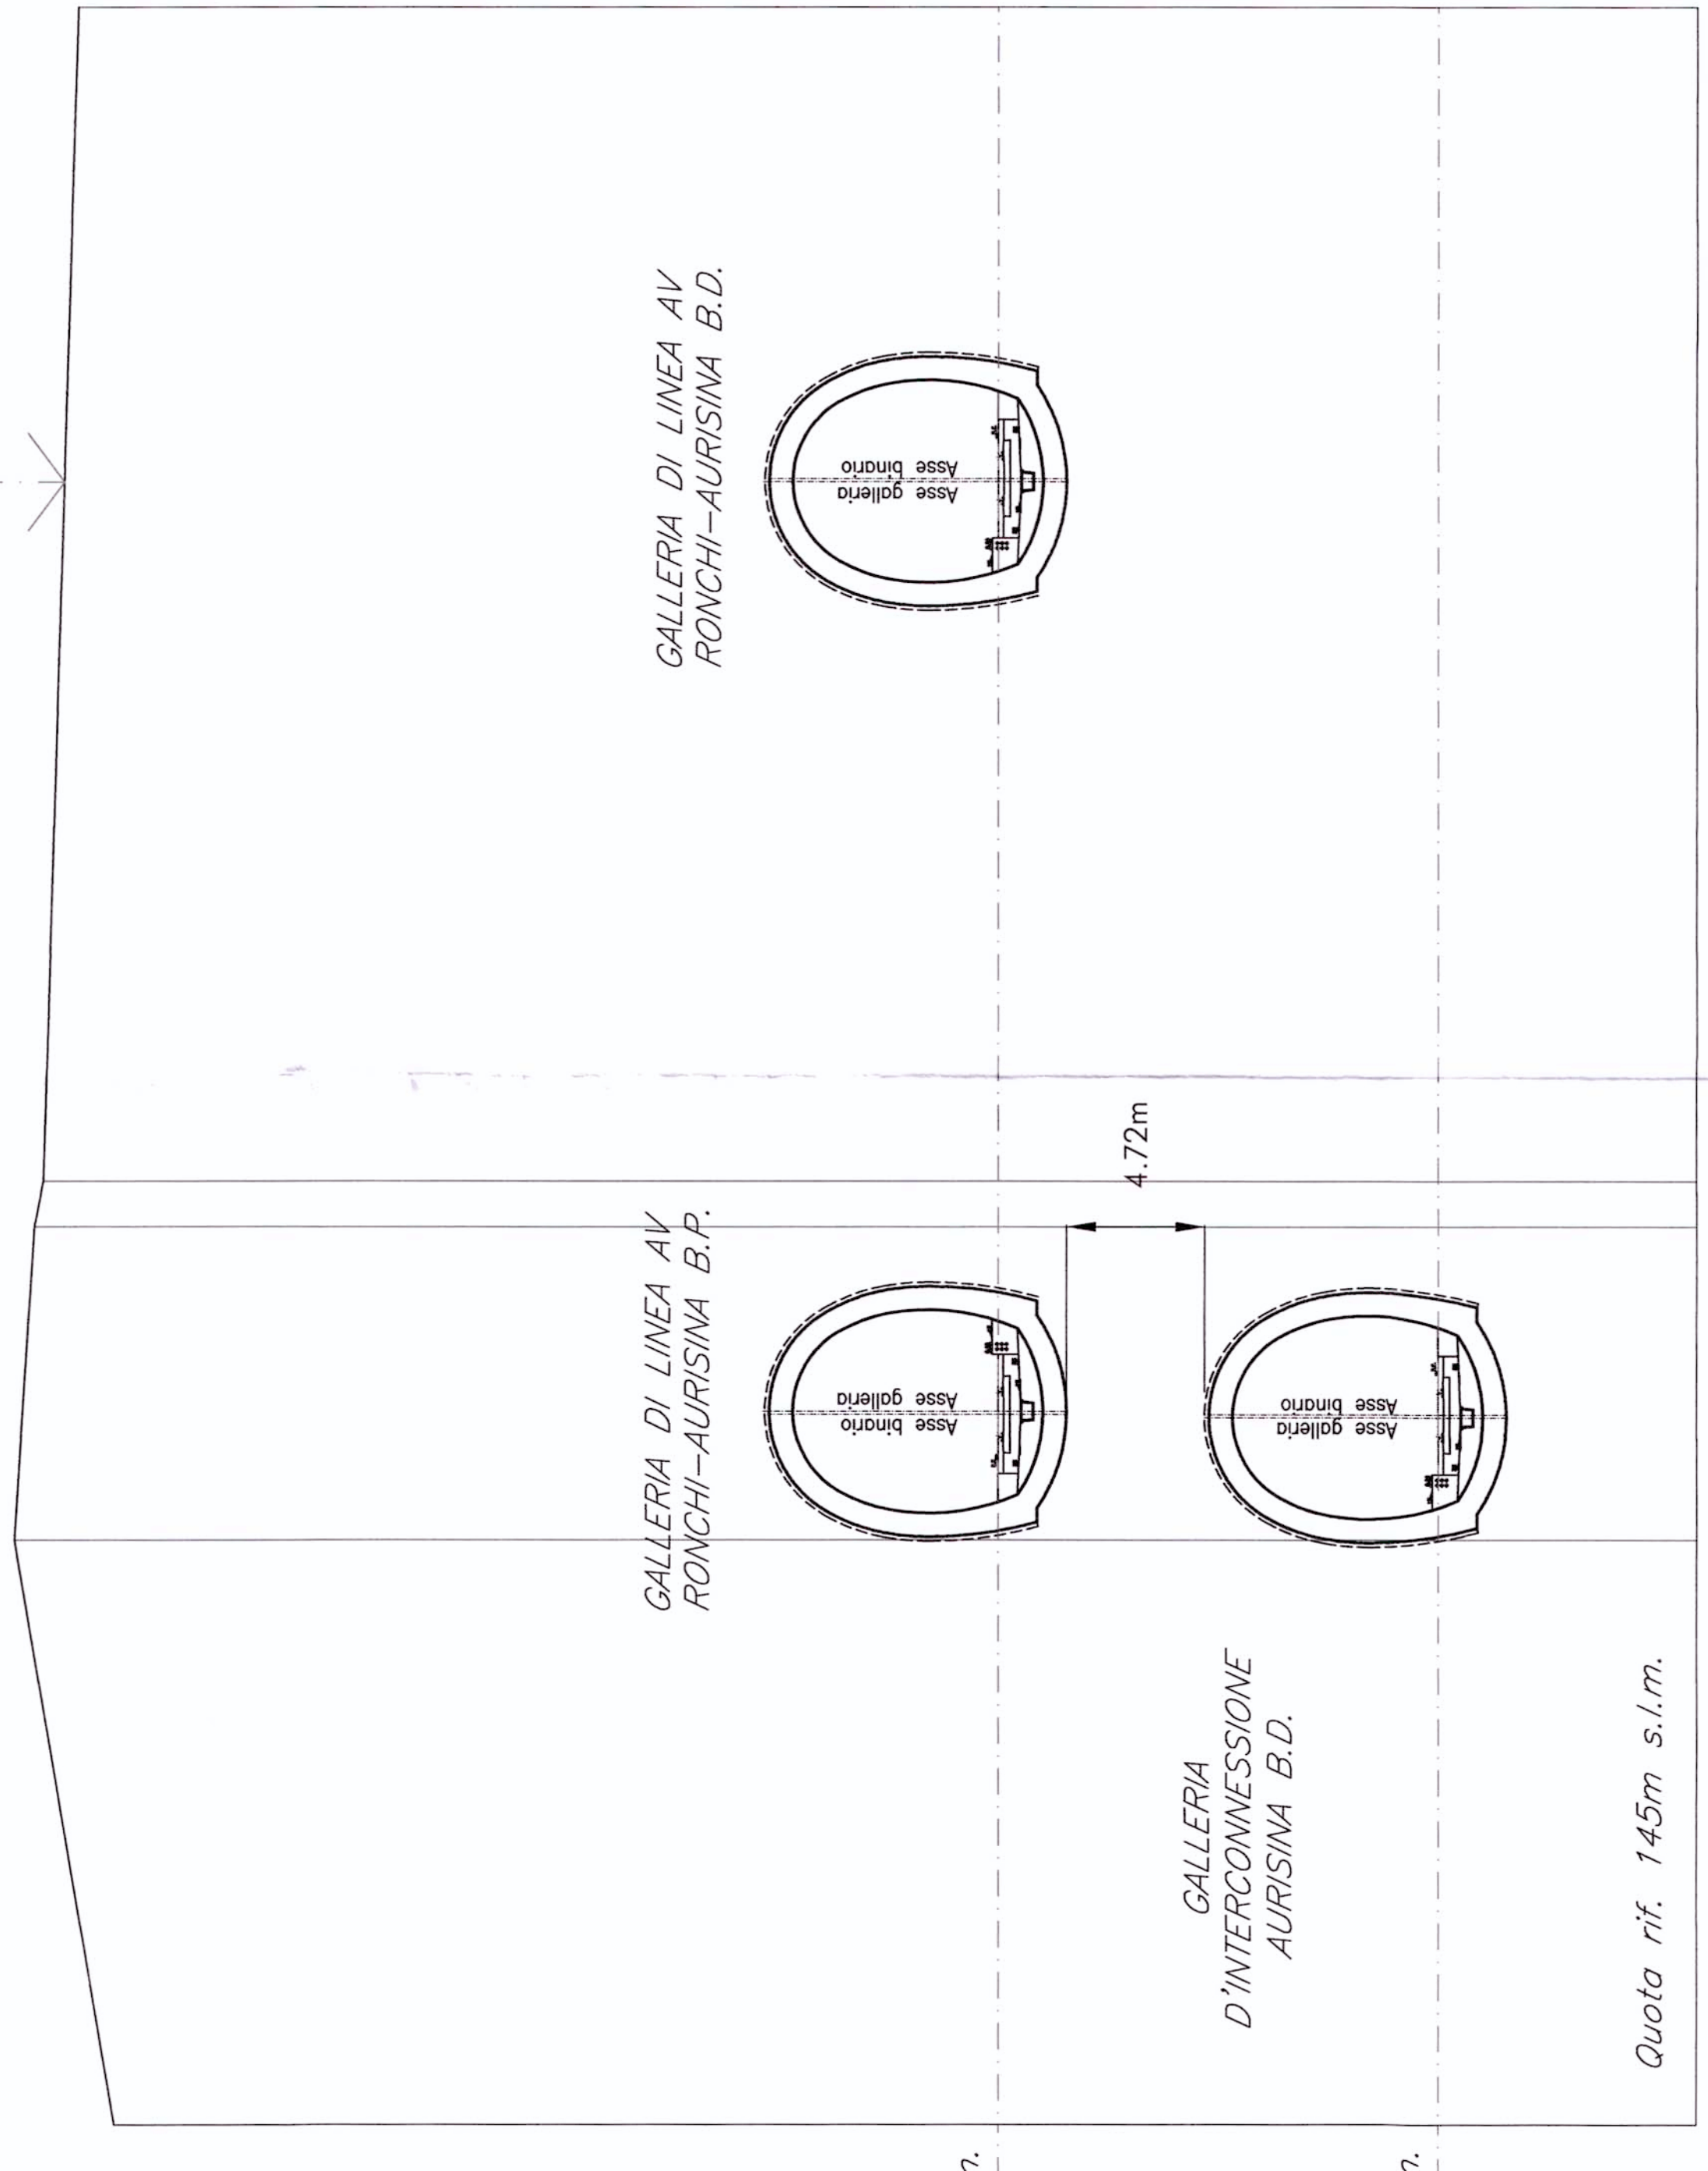


SEZIONE A-A

SCALA 1:200

SEZIONE SOTTOATTRAVERSAMENTO  
LINEA AV RONCHI/AURISINA B.D.

p.c. 191.230m s.l.m.

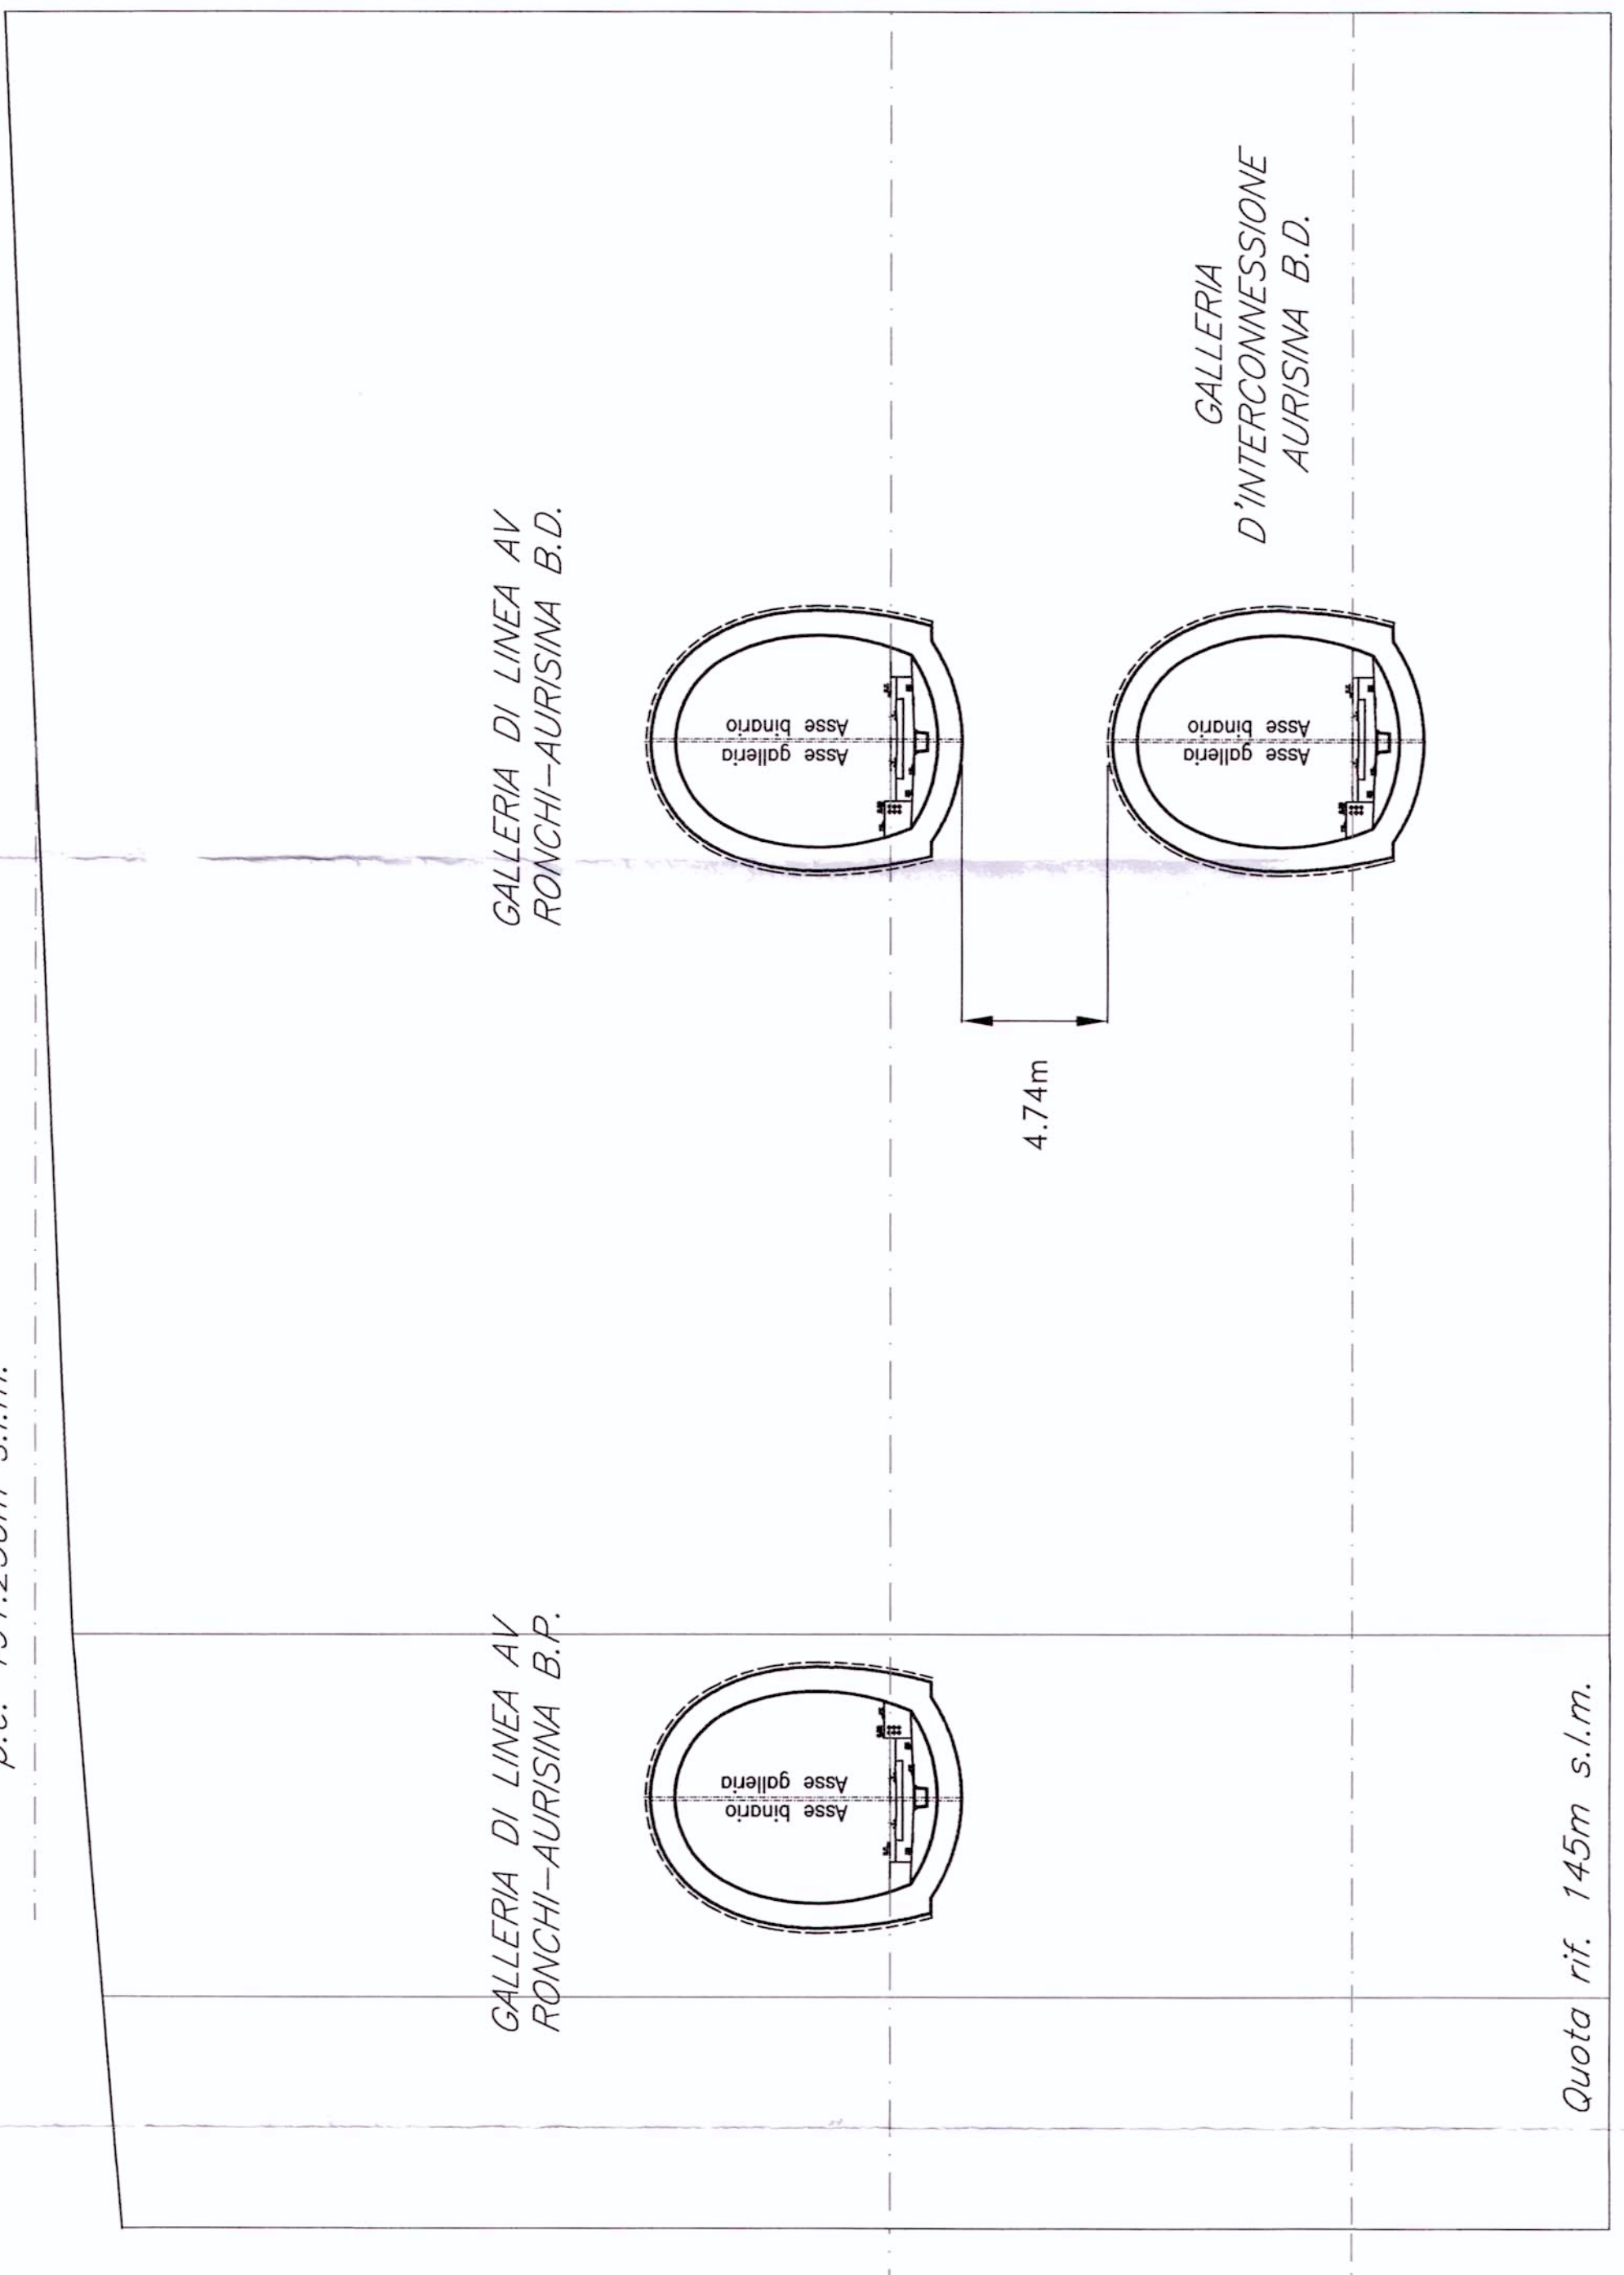

COMMITTENTE:



PROGETTAZIONE:



U.O.: GALLERIE

PROGETTO PRELIMINARE

NUOVA LINEA AV/AC VENEZIA - TRIESTE  
TRATTA RONCHI - TRIESTE  
GALLERIA DI INTERCONNESSIONE BIVIO AURISINA BINARIO DISPARI  
SOTTOATTRAVERSAMENTO LINEA AV  
SEZIONI TRASVERSALI CARATTERISTICHE

SCALA: 1:200

COMMESSA	LOTTO	FASE	ENTE	TIPO DOC.	OPERAZIONE	PROGR.	REV.
L344	00	R	07	WP	GN0100	001	A

Rev.	Descrizione	Redatto	Data	Verificato	Data	Approvato	Data	Autografo	Data
A	EMMISSIONE ESECUTIVA	[Signature]	08/2010	[Signature]	08/2010	[Signature]	08/2010	[Signature]	08/2010

