

**LEGENDA**

- Tracciato di progetto
- Autostrada A4 esistente
- Elettrodotto Linea e SSE
- Progetto
- Cofani comunali
- Autostrada A4 in variante
- Cabine TE

**Fasce di pertinenza acustica ferroviaria (DPR 659/99)**

- Fascia A - 100 m
- Fascia B - 250 m
- Fascia Ricettori Sensibili - 500 m



**Infrastrutture Concorsuali**  
**Fasce di pertinenza acustica stradale (DPR 142/04)**

- Fascia A - 100 m
- Fascia B - 150/250 m

**Ricettori**

- Residenziale
- Produttivo/Industriale
- Terziario (Commerciale/Ufficio)
- Sensibile (Scuole)
- Sensibile (Ospedali/Case di cura)
- Culto
- FS
- Altro
- PA
- Sport

Quadro d'insieme

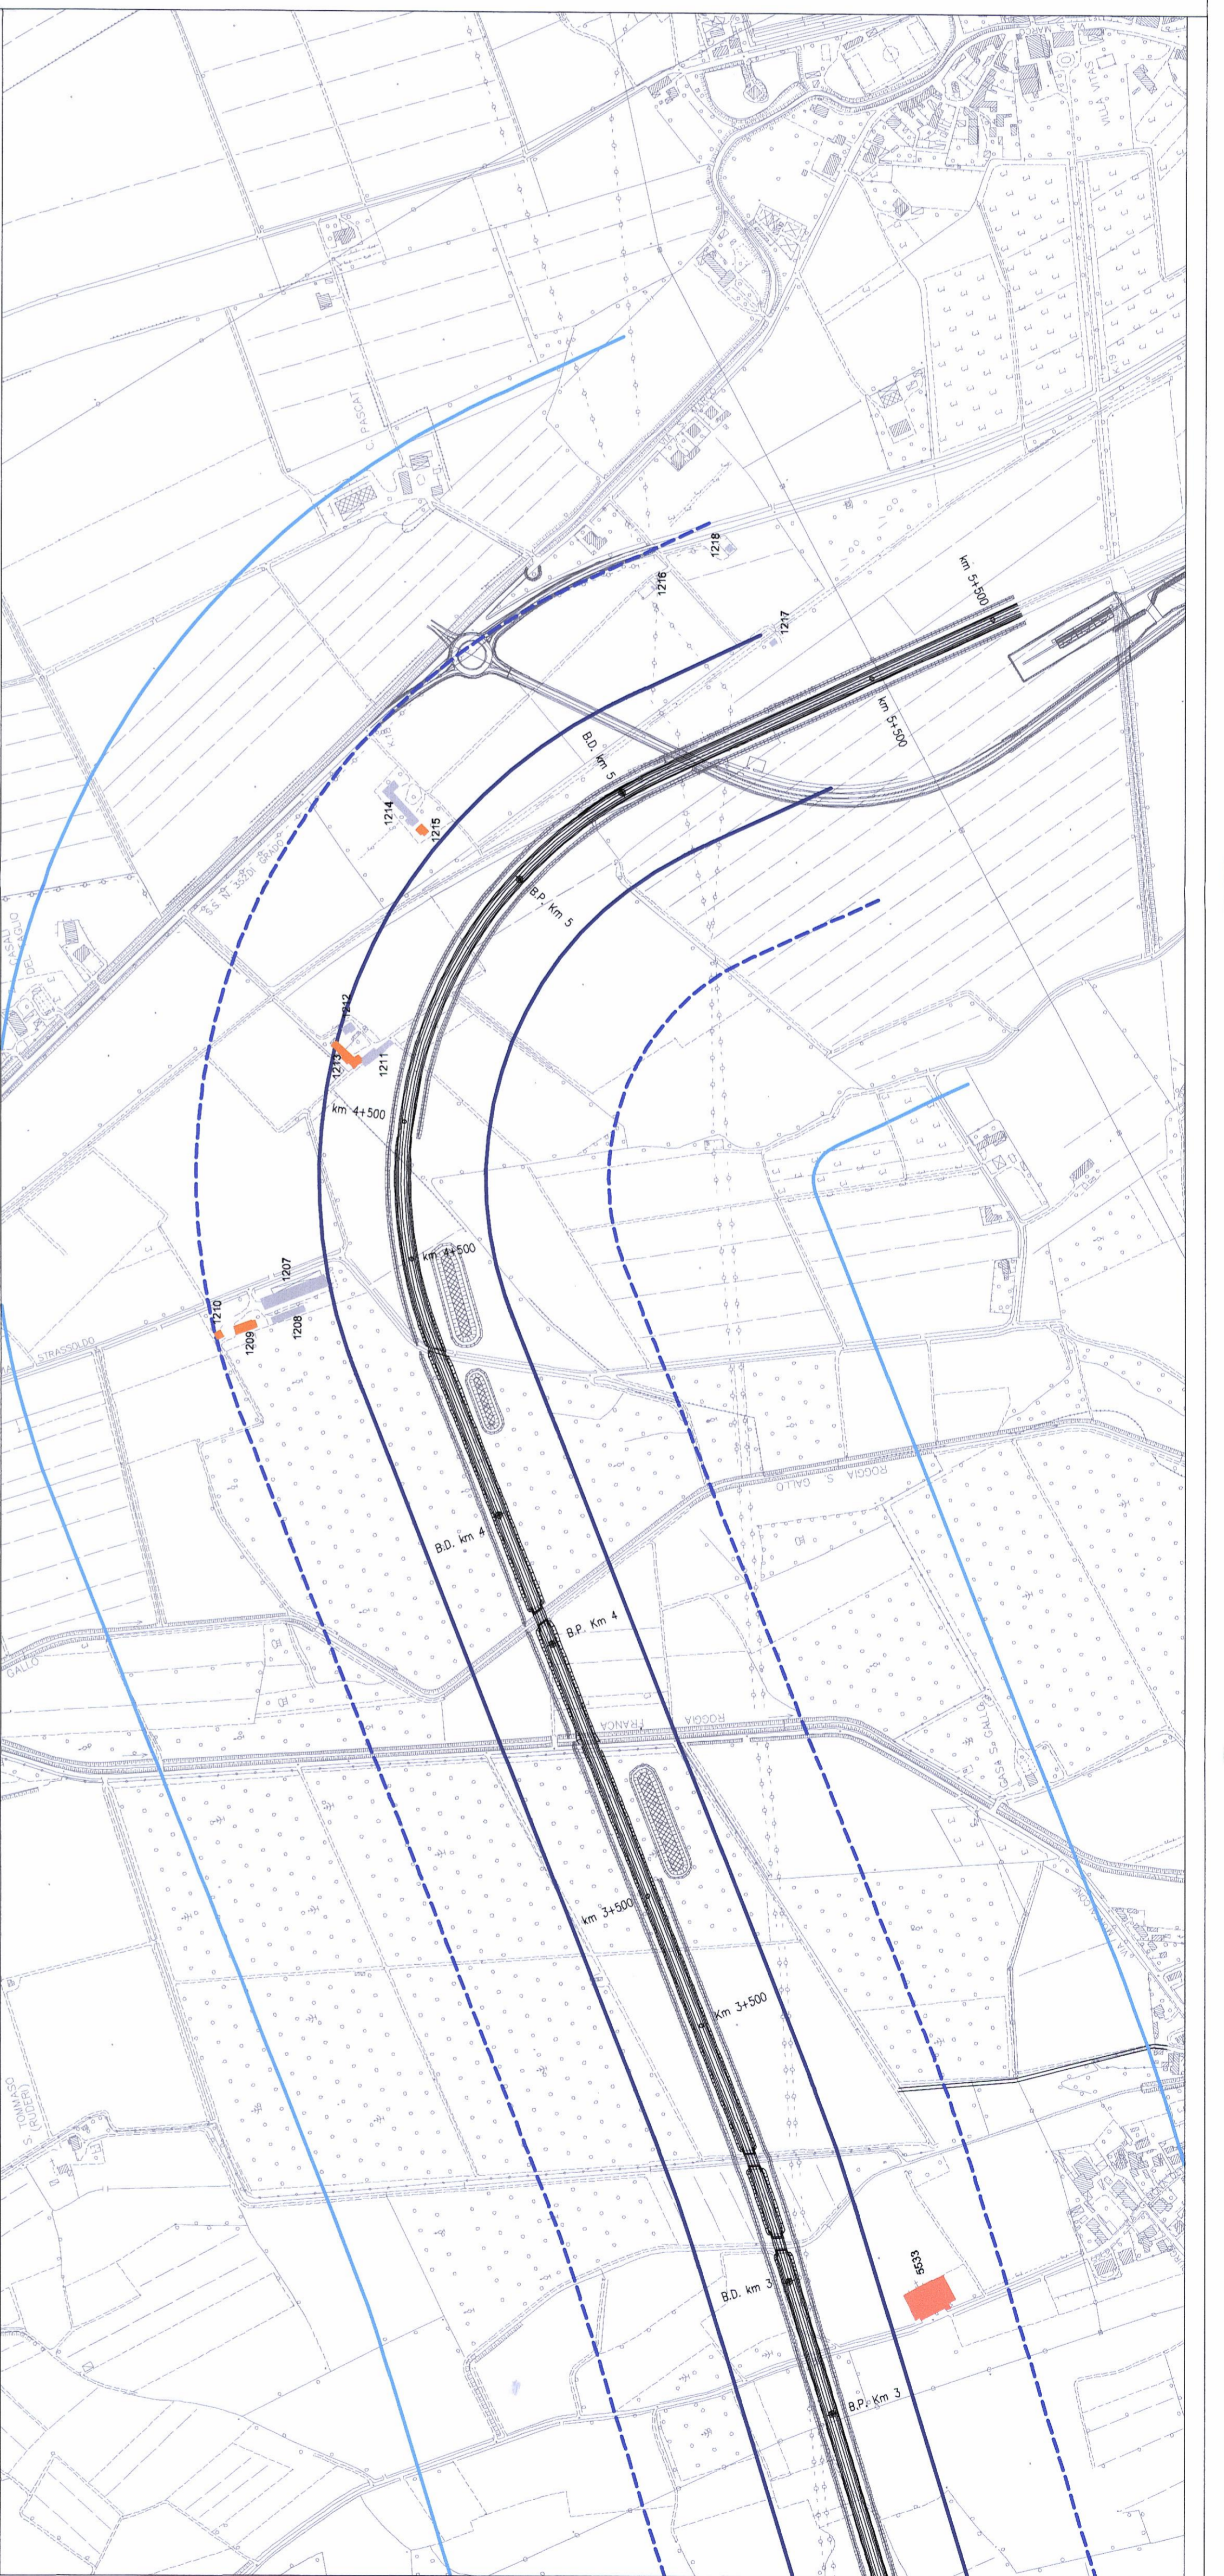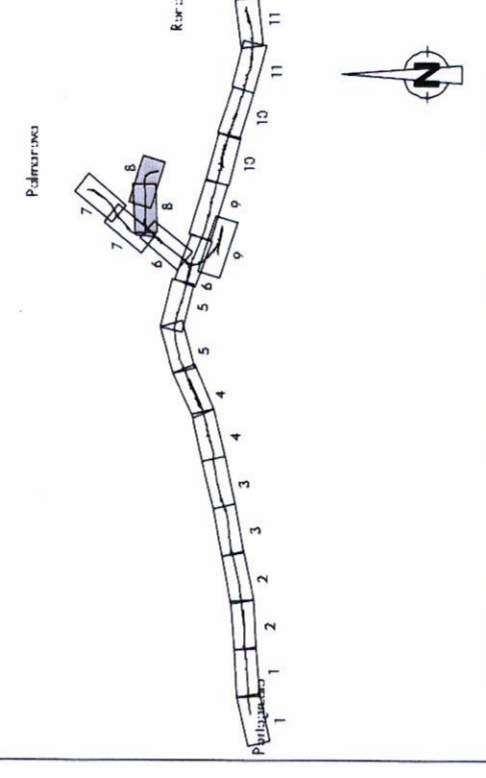

COMMITTENTE:



PROGETTAZIONE:



**U.O.: AMBIENTE E ARCHEOLOGIA**

**PROGETTO PRELIMINARE**  
**NUOVA LINEA AV/AC VENEZIA - TRIESTE**  
**TRATTA PORTOGUARO - RONCHI DEI LEGIONARI**

**STUDIO DI IMPATTO AMBIENTALE**  
**QUADRO DI RIFERIMENTO AMBIENTALE**  
**CARTA DEI RICETTORI ACUSTICI**

Tav. n.8/11

SCALA:  
1 : 5.000

COMMESSA LOTTO FASE ENTE TIPO.DOC. OPERA/DISCIPLINA Progr. REV.

L346	00	R	22	N5	SA000A	008	A	
Rev.	Descrizione	Redatto	Data	Verificato	Data	Approvato	Data	Autore
A	EMISSIONE ESECUTIVA	F. Veneta S. Marone	Novembre 2010	G. D'Adda V. Maffei	Novembre 2010	Novembre 2010	Novembre 2010	ALBERTO ITALFERR Dott. ACCIARI Dott. ACCIARI

File: L34600R22N5SA000A008A.dwg n. Etab. 08



Questo progetto è cofinanziato dalla Comunità Europea