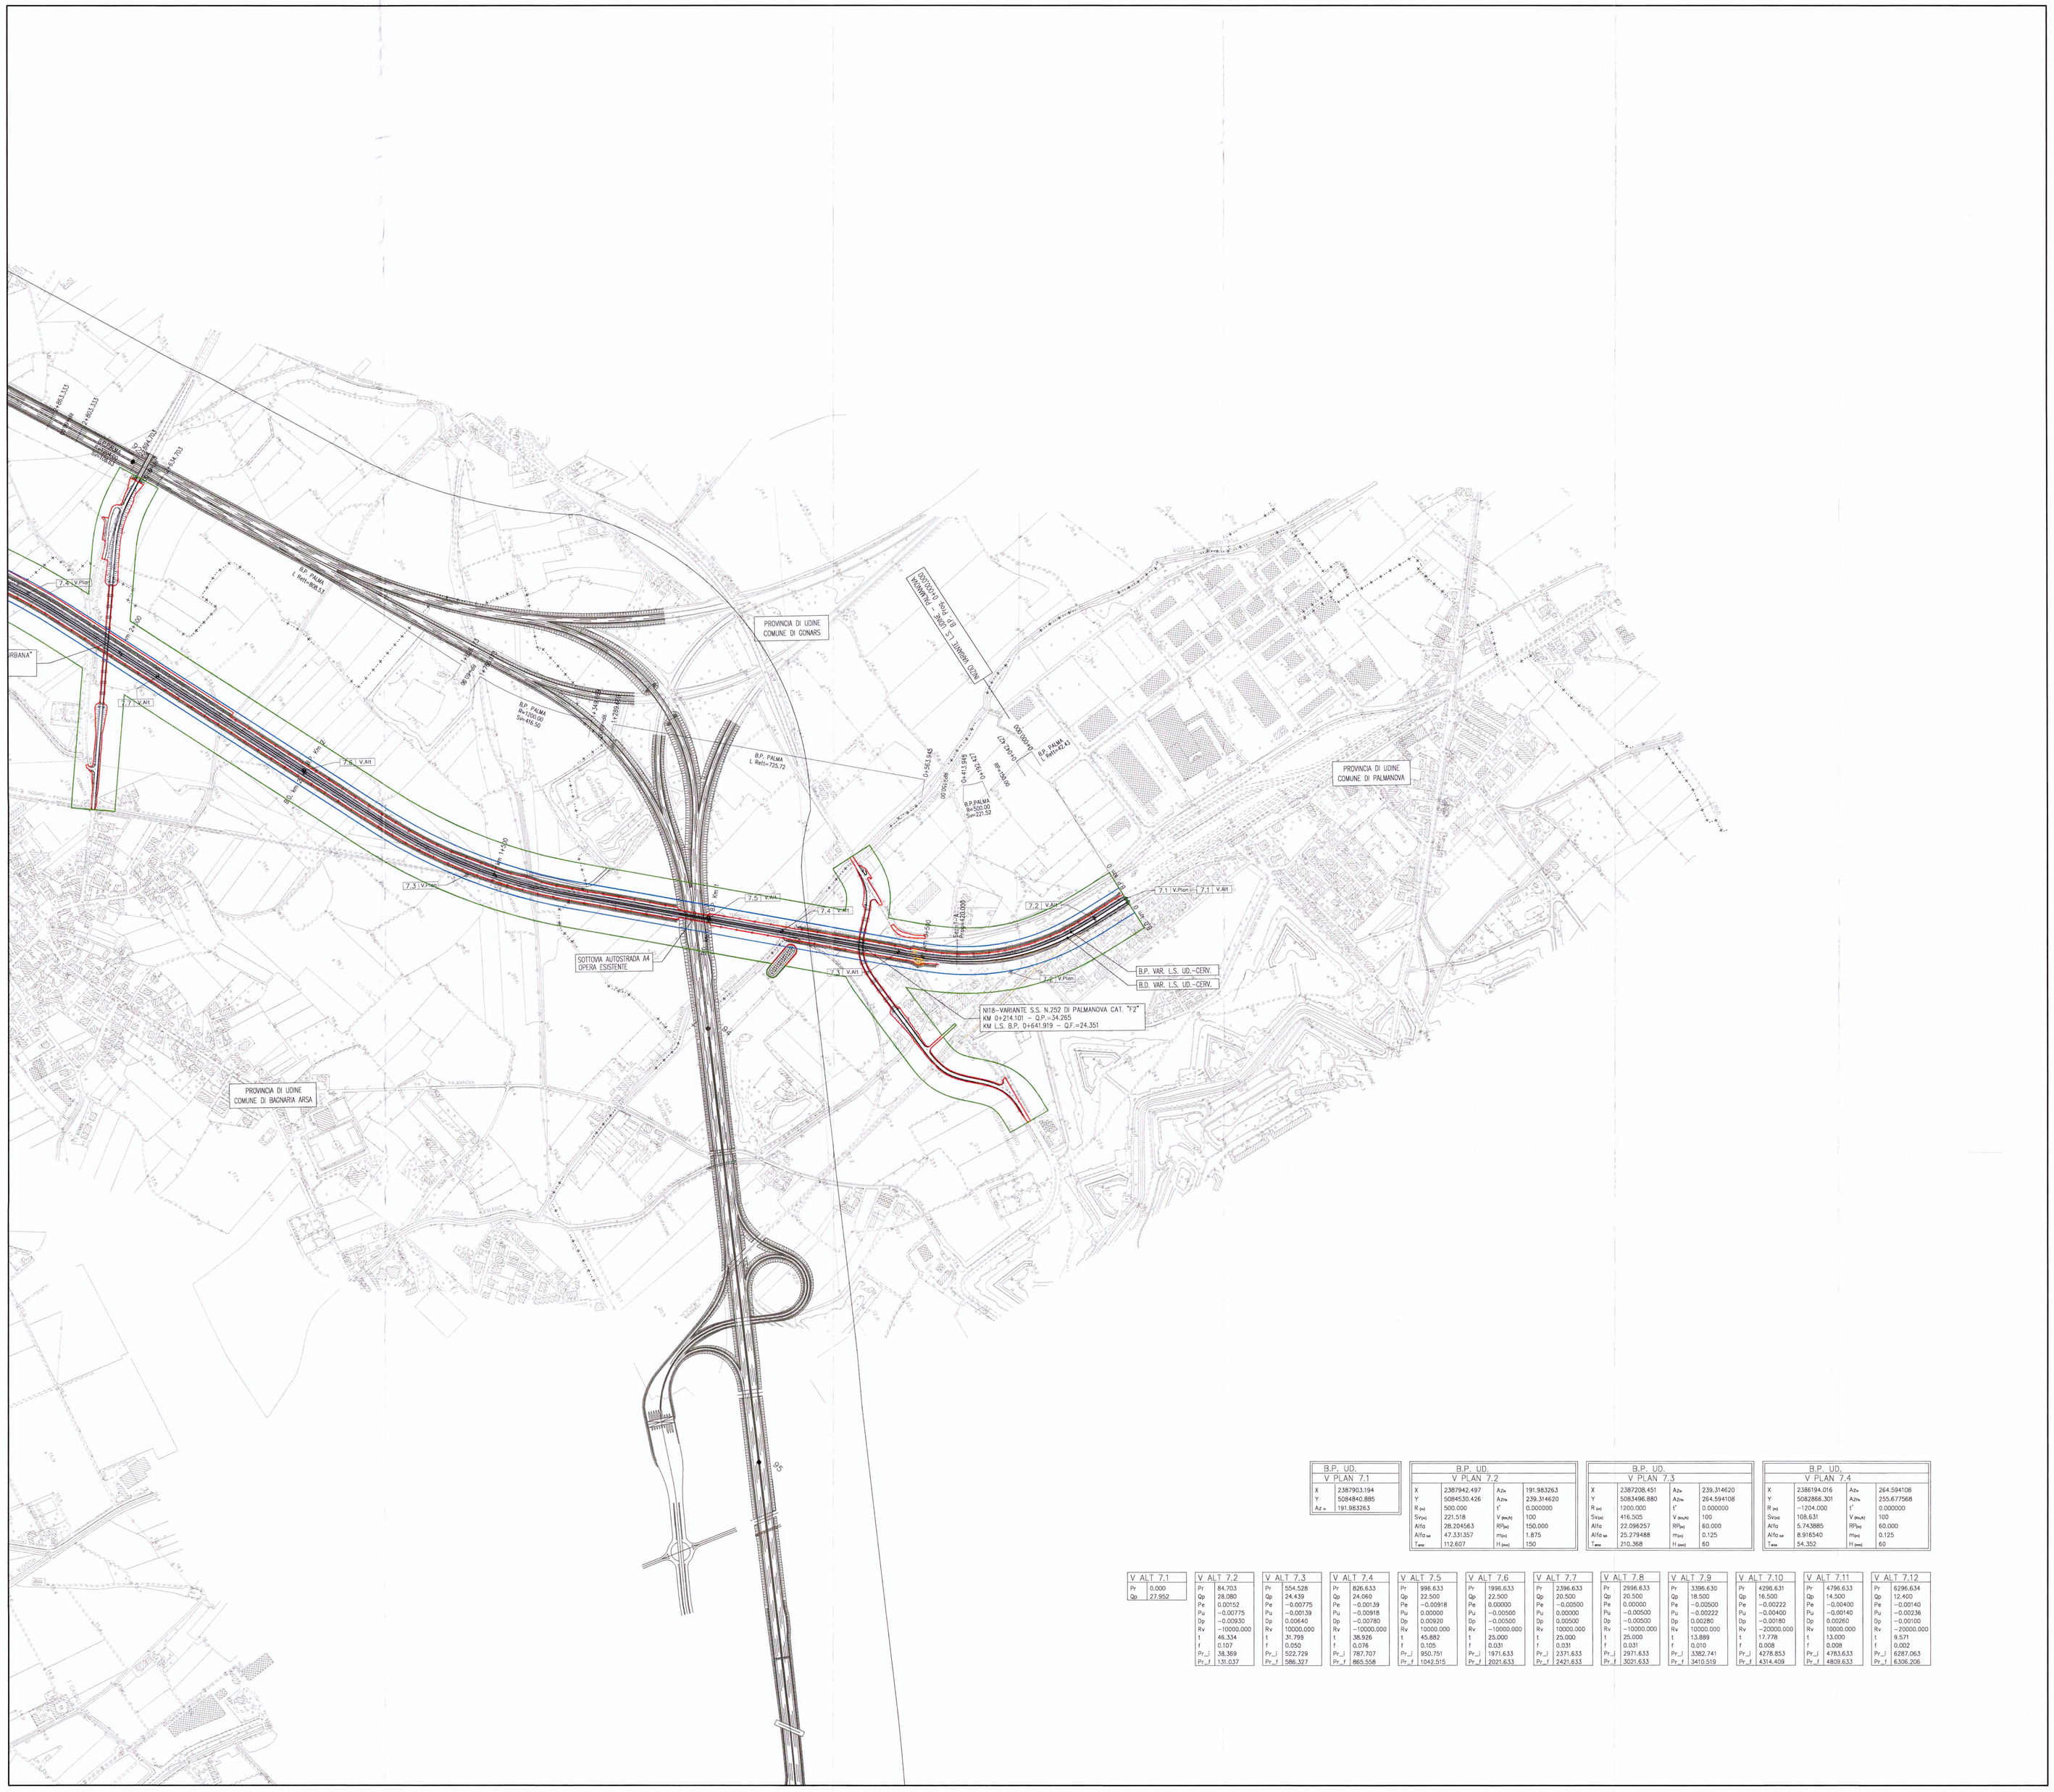
PROVINCIA DI UDINE
COMUNE DI GONARS
PROVINCIA DI UDINE
COMUNE DI PALMANOVA
PROVINCIA DI UDINE
COMUNE DI BAGNARIA ARSA
SOTTOVIA AUTOSTRADA A4
OPERA ESISTENTE
N16-VARIANTE S.S. N.252 DI PALMANOVA CAT. "F2"
KM 0+214.101 – Q.P.=34.265
KM L.S. B.P. 0+641.919 – Q.F.=24.351
B.P. VAR. L.S. UD.-CERV.
B.D. VAR. L.S. UD.-CERV.
B.P. PALMA
B.P. PALMA
S=416.50
B.P. PALMA
R=500.00
S=221.53
B.P. PALMA
L Rett=40.43
7.1 V.Plan
7.1 V.Alt
7.2 V.Alt
7.3 V.Plan
7.3 V.Alt
7.4 V.Plan
7.4 V.Alt
7.5 V.Alt
V.Alt
V.Plan
