

NOTE:  
 GLI SPessori DELLE CARPENTERIE SONO INDICATIVI.  
 IL DIMENSIONAMENTO EFFETTIVO DELLE OPERE SARÀ CURATO NELLE SUCCESSIVE FASI PROGETTUALI.  
 PER LA SISTEMAZIONE DEL RIEMPIMENTO, MARCIAPIEDE E INTERNO DELLA SEZIONE DI LINEA VEDA L'LABORATORIO: L344.00 R 07 WB GN0000 001 A

COMMITTENTE:

PROGETTAZIONE:

**U.O.: GALLERIE**  
**PROGETTO PRELIMINARE**  
 NUOVA LINEA AVIAC VENEZIA - TRIESTE  
 TRATTA RONCHI - TRIESTE  
 OPERE ACCESSORIE - GALLERIA DI INTERCONNESSIONE BIVIO AURISINA B.D. E GALLERIA DI RILocalAZIONE LINEA STORICA VETS  
 POZZO DI AGGOTTAMENTO  
 PIANTA E SEZIONI

COMMESSA LOTTO FASE ENTE TIPO DOC. OPERANDICHIUNA PROG. REV.

L344 00 07 PZ EN0000 002 A


Rev.	Descrizione	Redatto	Data	Verificato	Data	Approvato	Data	Autore	Data
A	MISSIONE ESECUTIVA	...	...	...	...	...	...	...	...

SCALA:


FILE: L3440007PZ0000002A.dwg

EUROPEAN UNION


SEZIONE A-A  
 SCALA 1/100  
 LINEA STORICA VENEZIA-TRIESTE B.D.

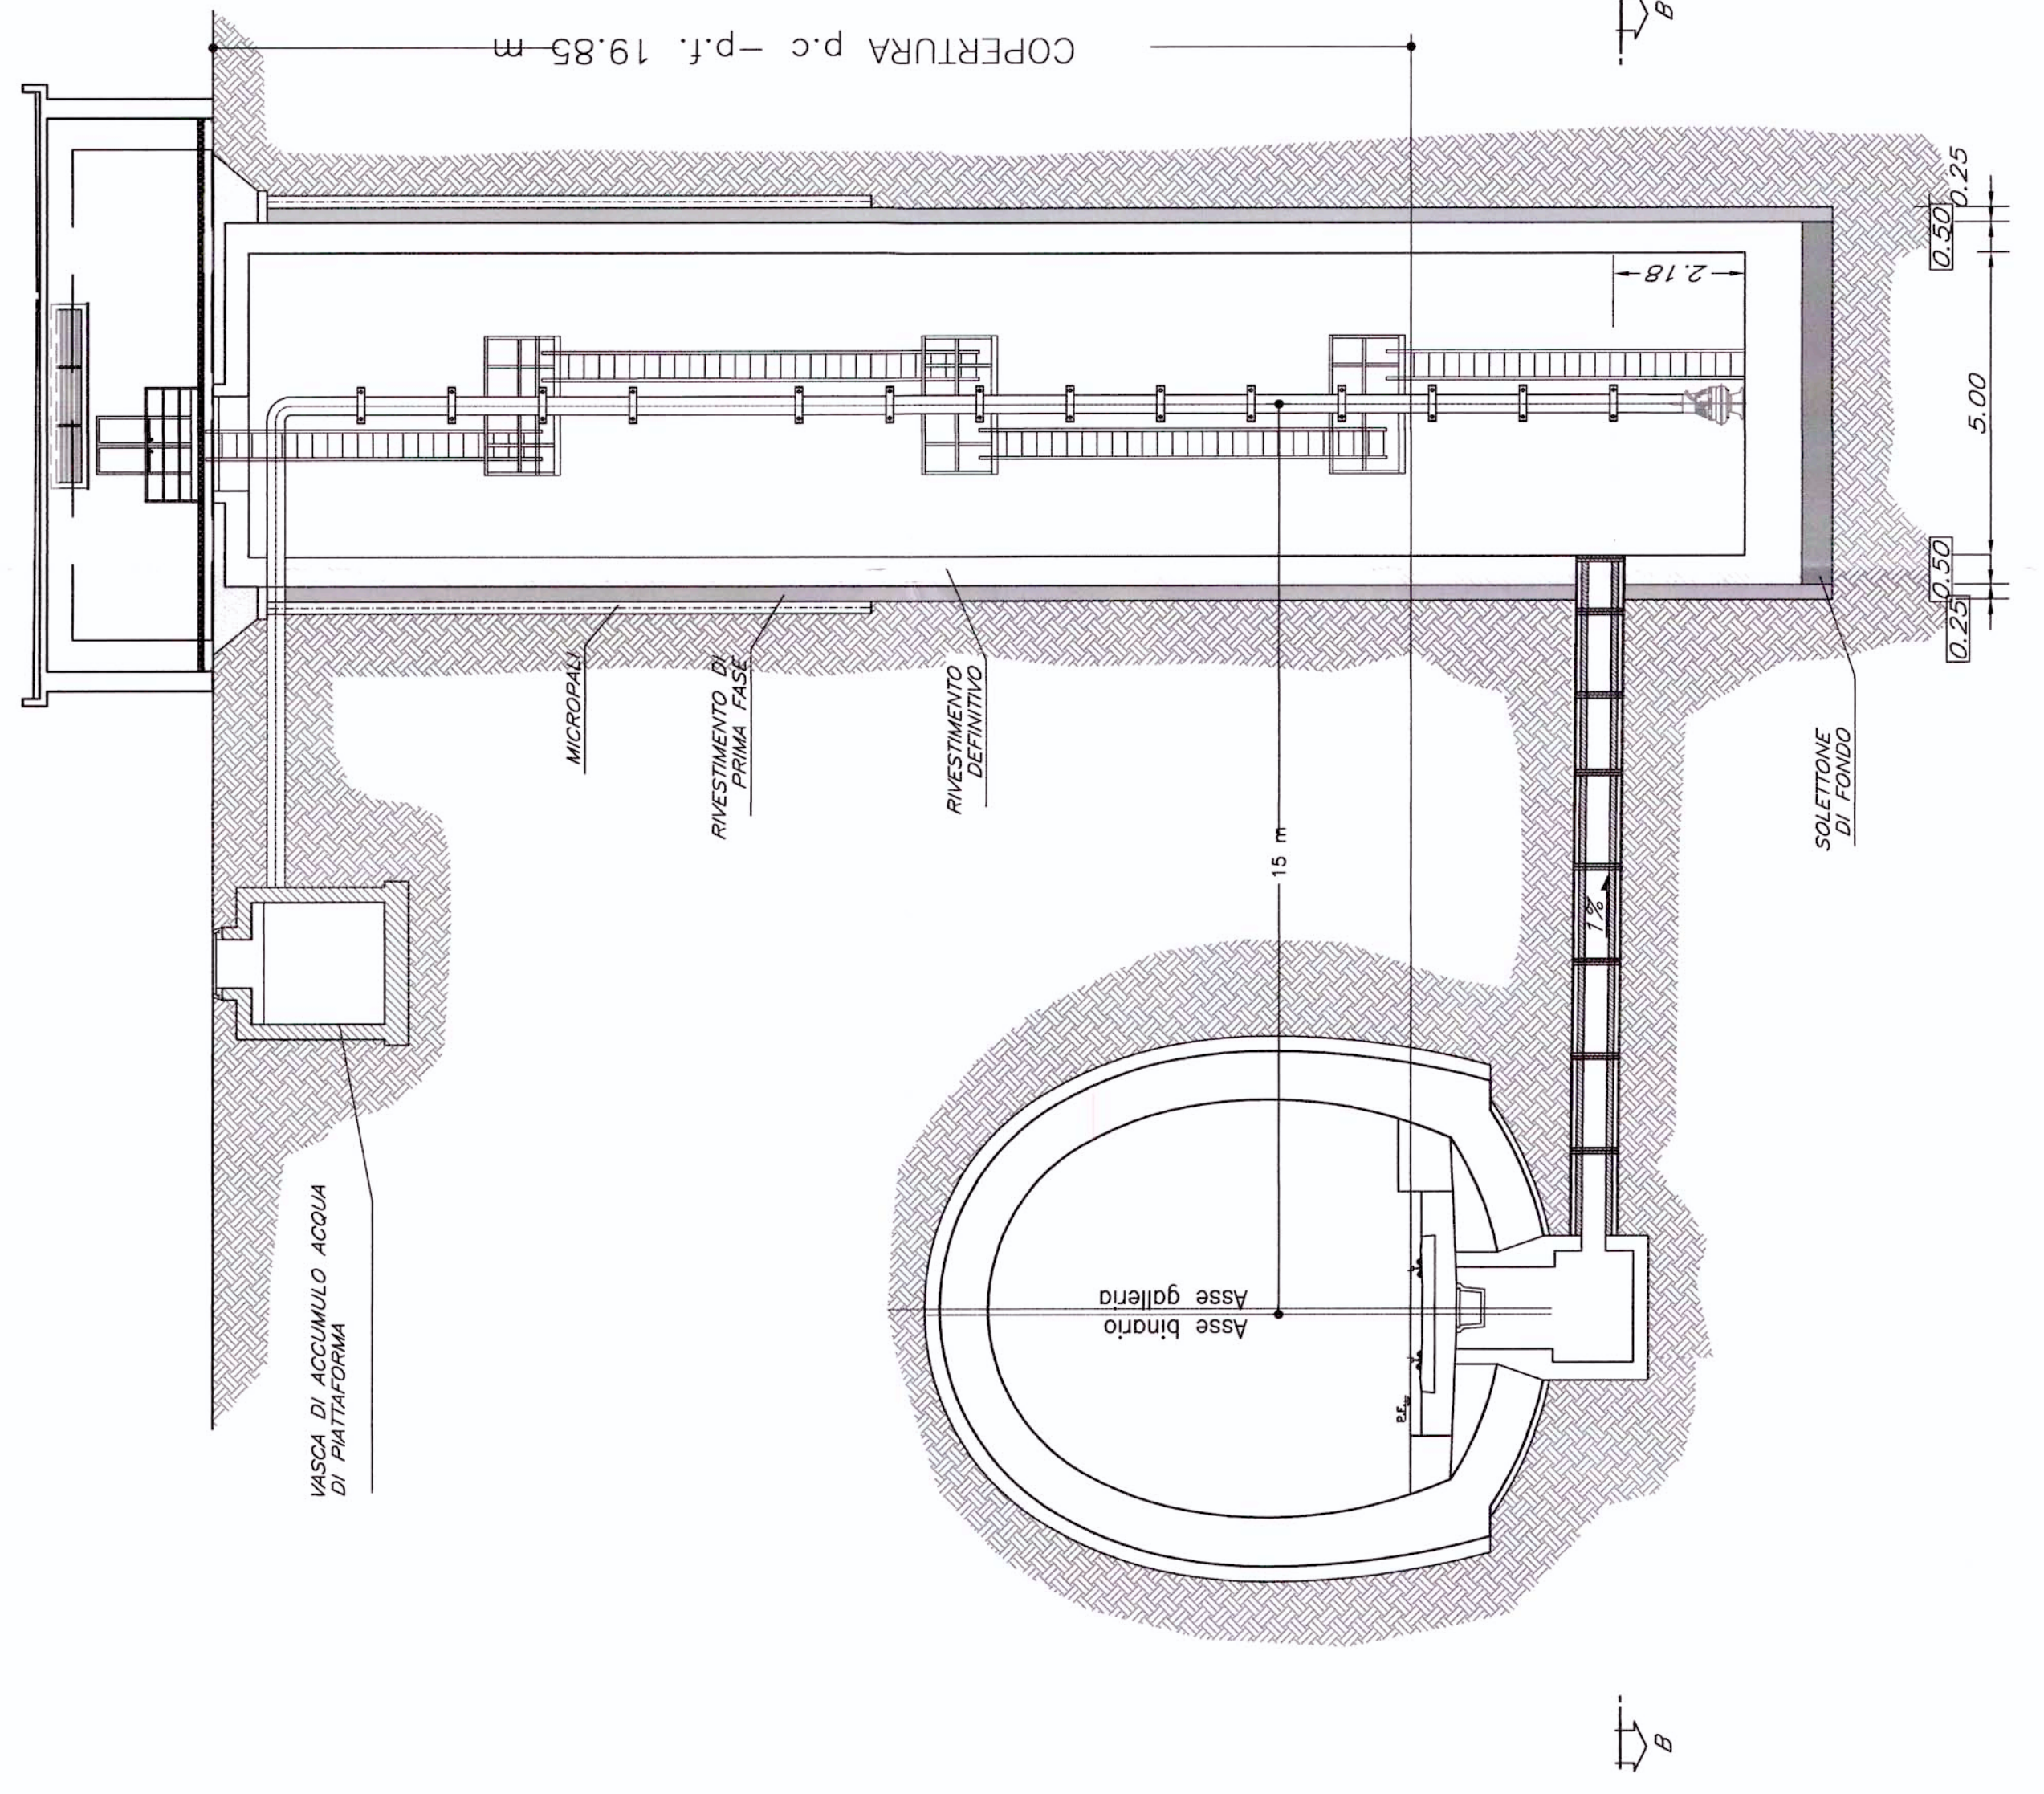

SEZIONE B-B  
 SCALA 1:50

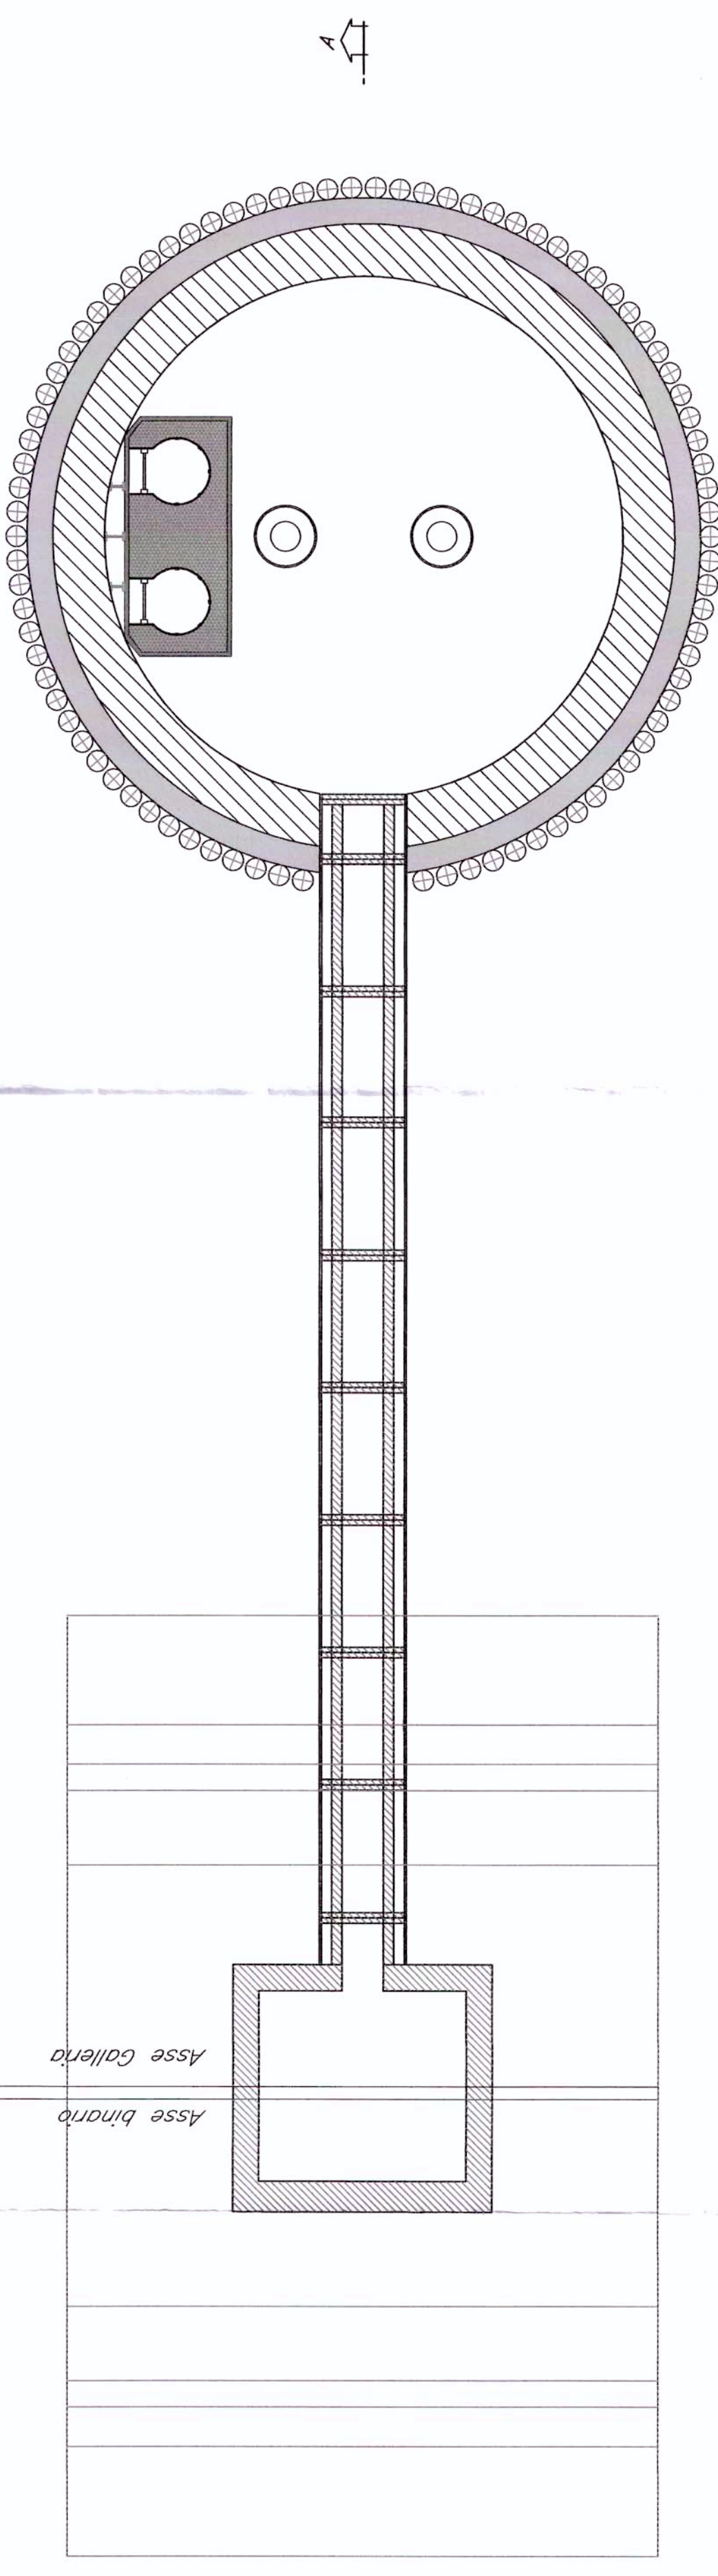

SEZIONE A-A  
 SCALA 1/100  
 INTERCONNESSIONE AURISINA B.D.

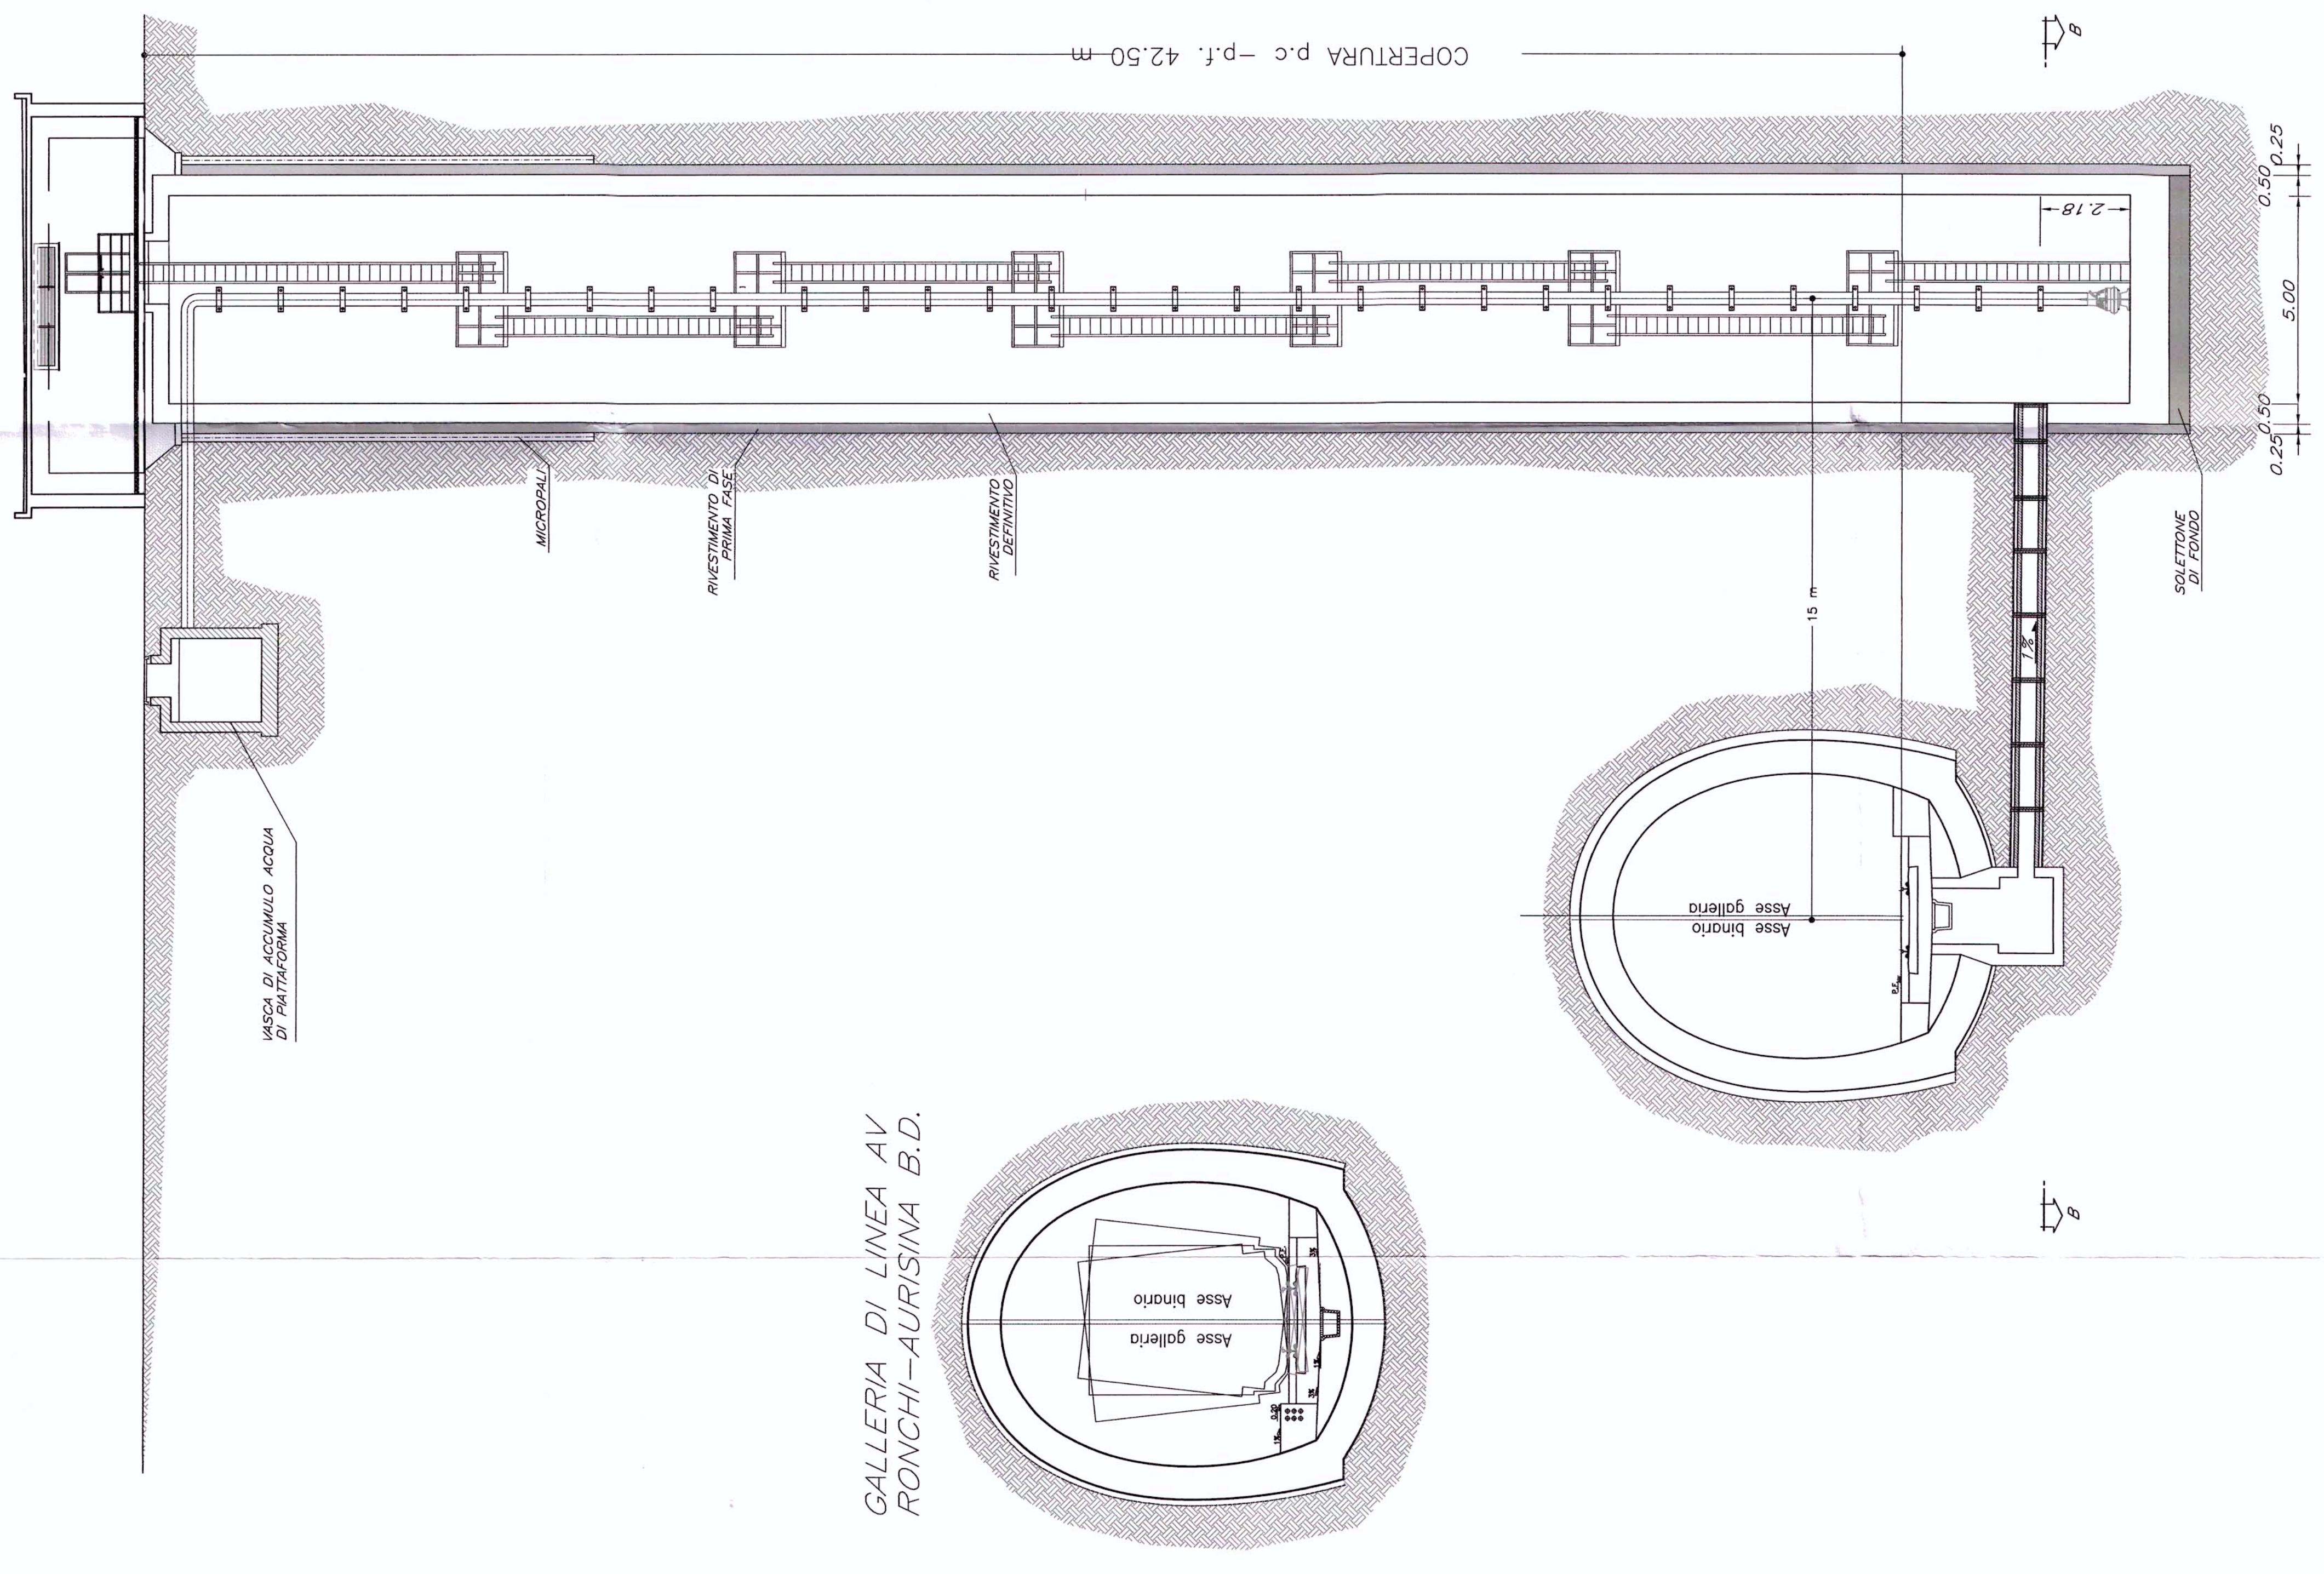

GALLERIA DI LINEA AV  
 RONCHI-AURISINA B.D.

