




POZZO DISCESA CAVI CON VASCA IN SOTTERRANEO PER ACCUMULO LIQUIDI PERICOLOSI P.K. 36+429.00

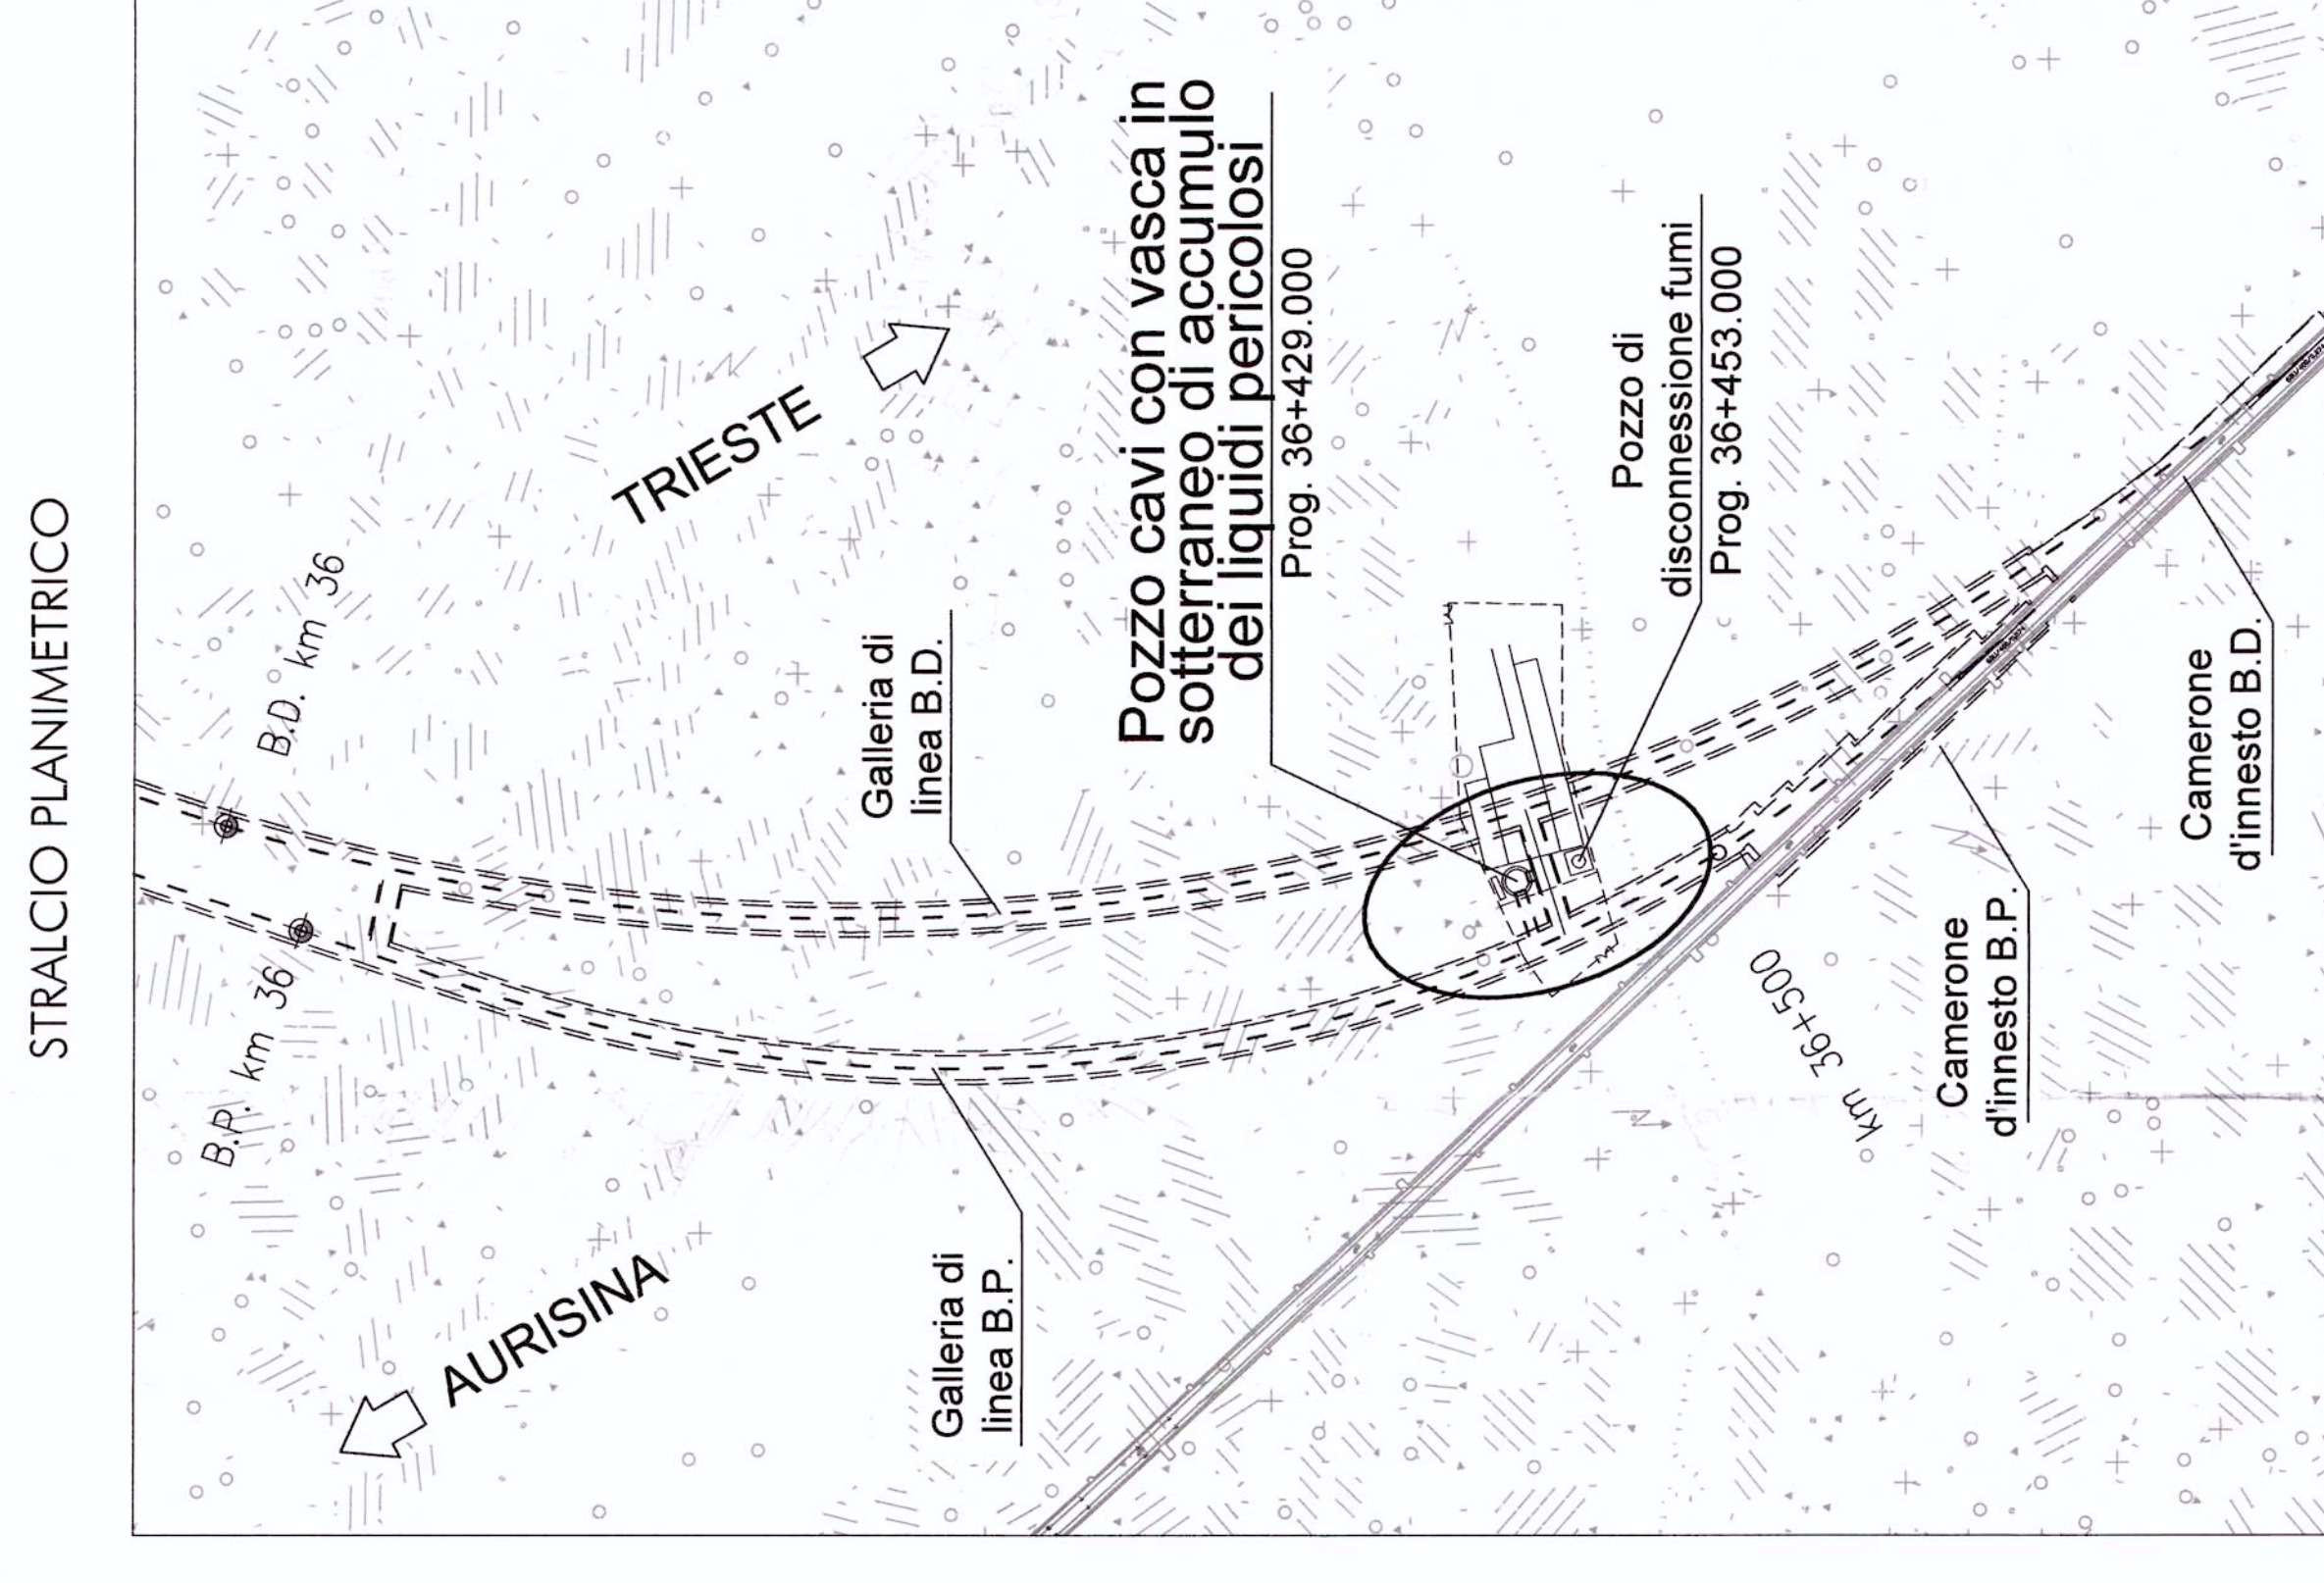

SEZIONE A-A
SCALA 1:100

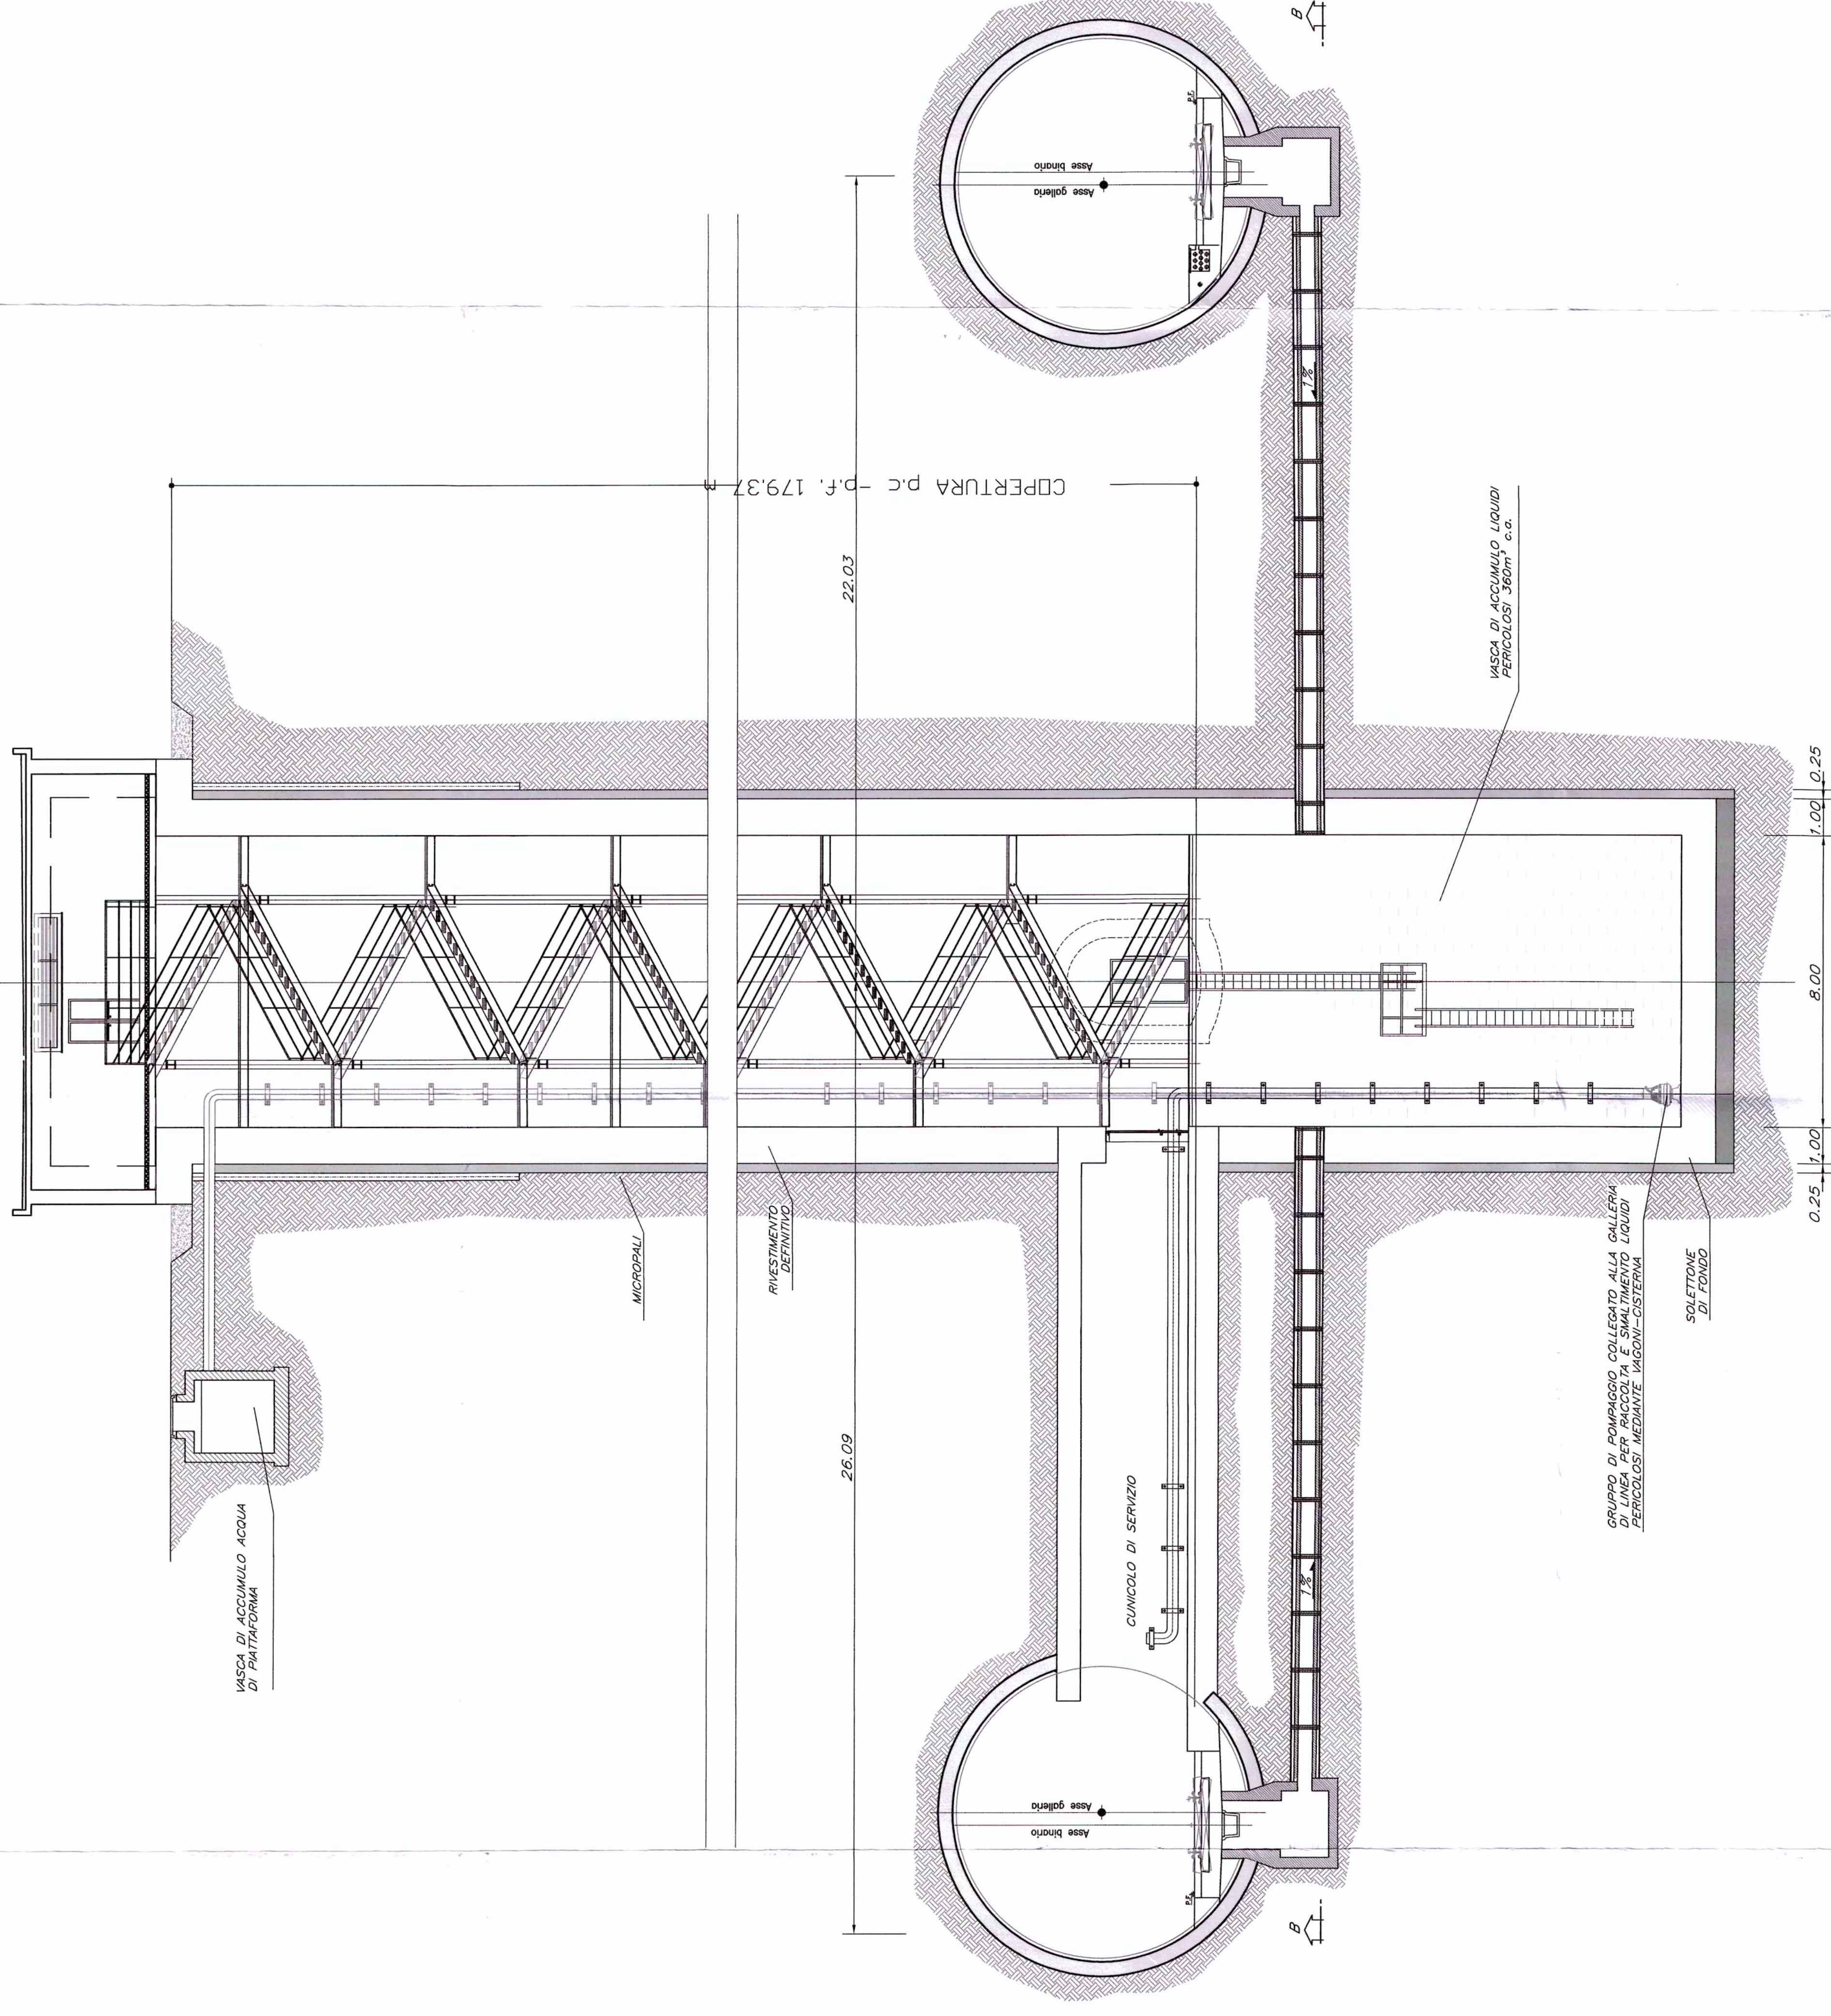

SEZIONE B-B
SCALA 1:100

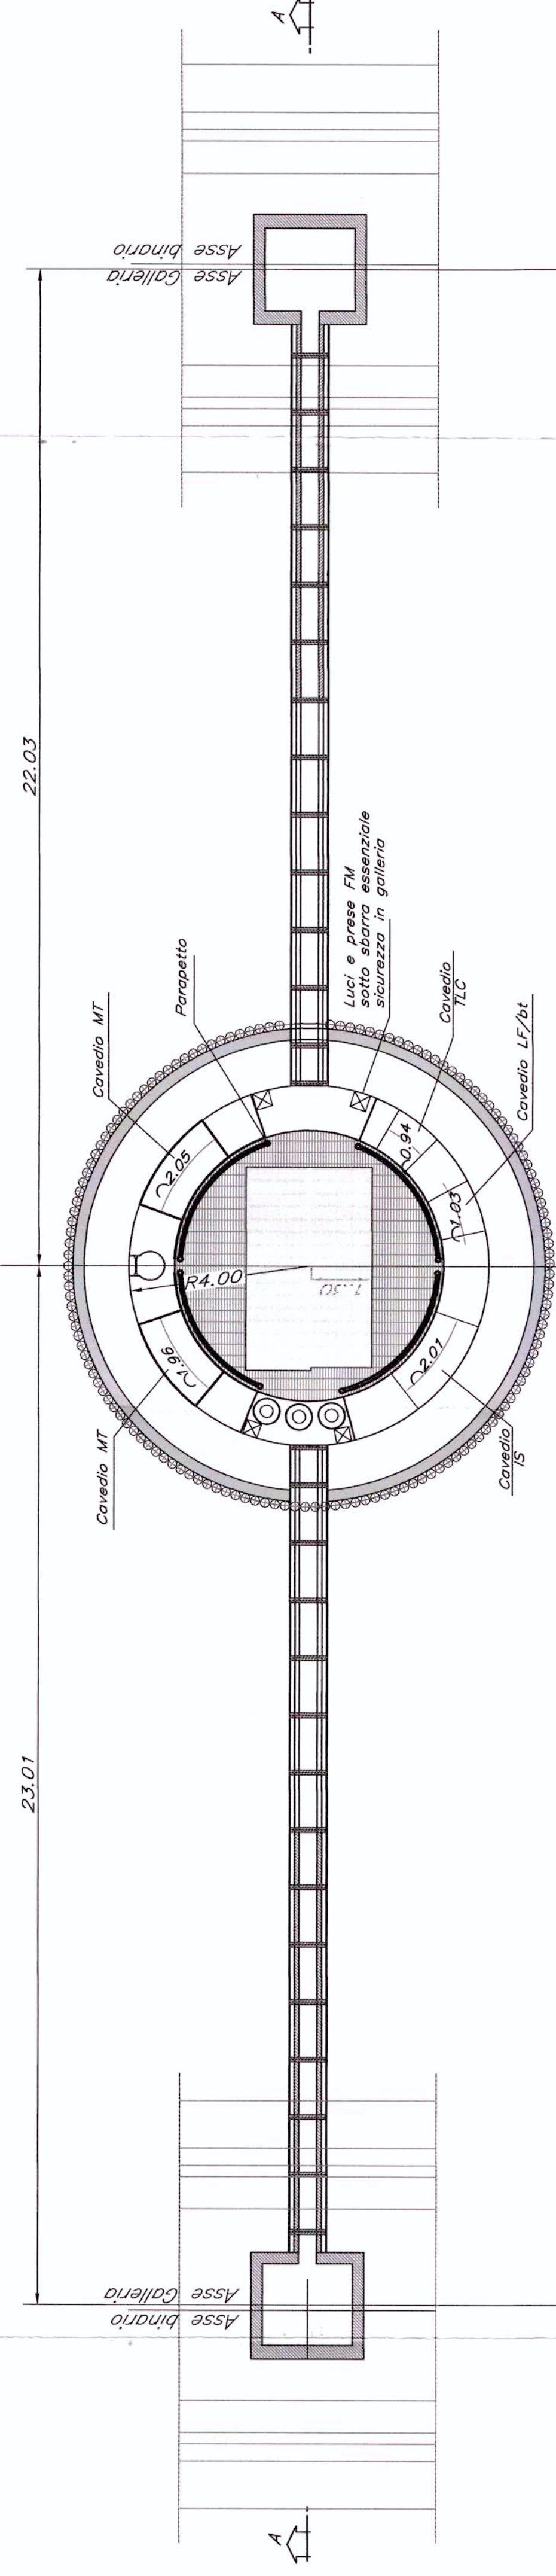

NOTE:
 GLI SPessori DELLE CARPENTERIE SONO INDICATIVI.
 IL DIMENSIONAMENTO EFFETTIVO DELLE OPERE SARÀ CURATO NELLE SUCCESSIVE FASI PROGETTUALI.
 PER LA SISTEMAZIONE DEL RIPIENIMENTO, MARCIAPIEDE E INTERNO DELLA SEZIONE DI LINEA VEDA L'LABORATO: L344.00.R.07.VB.GN000.001.A
 LA VASCA DI ACCUMULO DEI LIQUIDI PERICOLOSI (ULTIMI 10m DEL POZZO) DOVRÀ ESSERE RIVESTITA INTERNAMENTE CON RESINA EPOSSIDICA.
 IL CLS DOVRÀ AVERE I REQUISITI PER CLASSE DI ESPOSIZIONE XA3

COMMITTENTE:



PROGETTAZIONE:



U.O.: GALLERIE

PROGETTO PRELIMINARE

NUOVA LINEA AV/AC VENEZIA - TRIESTE
 TRATTA RONCHI - TRIESTE
 OPERE ACCESSORIE - GALLERIE DI LINEA SUBTRATTA AURISINA-TRIESTE
 POZZO DI DISCESA CAVI E ACCUMULO LIQUIDI PERICOLOSI
 PIANTE E SEZIONI

SCALA: 1:100


VOTIB

COMMESSA LOTTO FASE INTE TIPO DOC. OPERAZIONE/PROG. PROG. REV.

1344 00 R 07 PZ 040200 002 A

Rev.	Descrizione	Redatto	Data	Verificato	Data	Approvato	Data	Autore	Data
A	EMISSIONE ESECUTIVA								

File: L344000792020002.A.dwg n. Dib.: 157

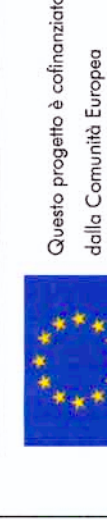

Questo progetto è cofinanziato dall'Unione Europea