




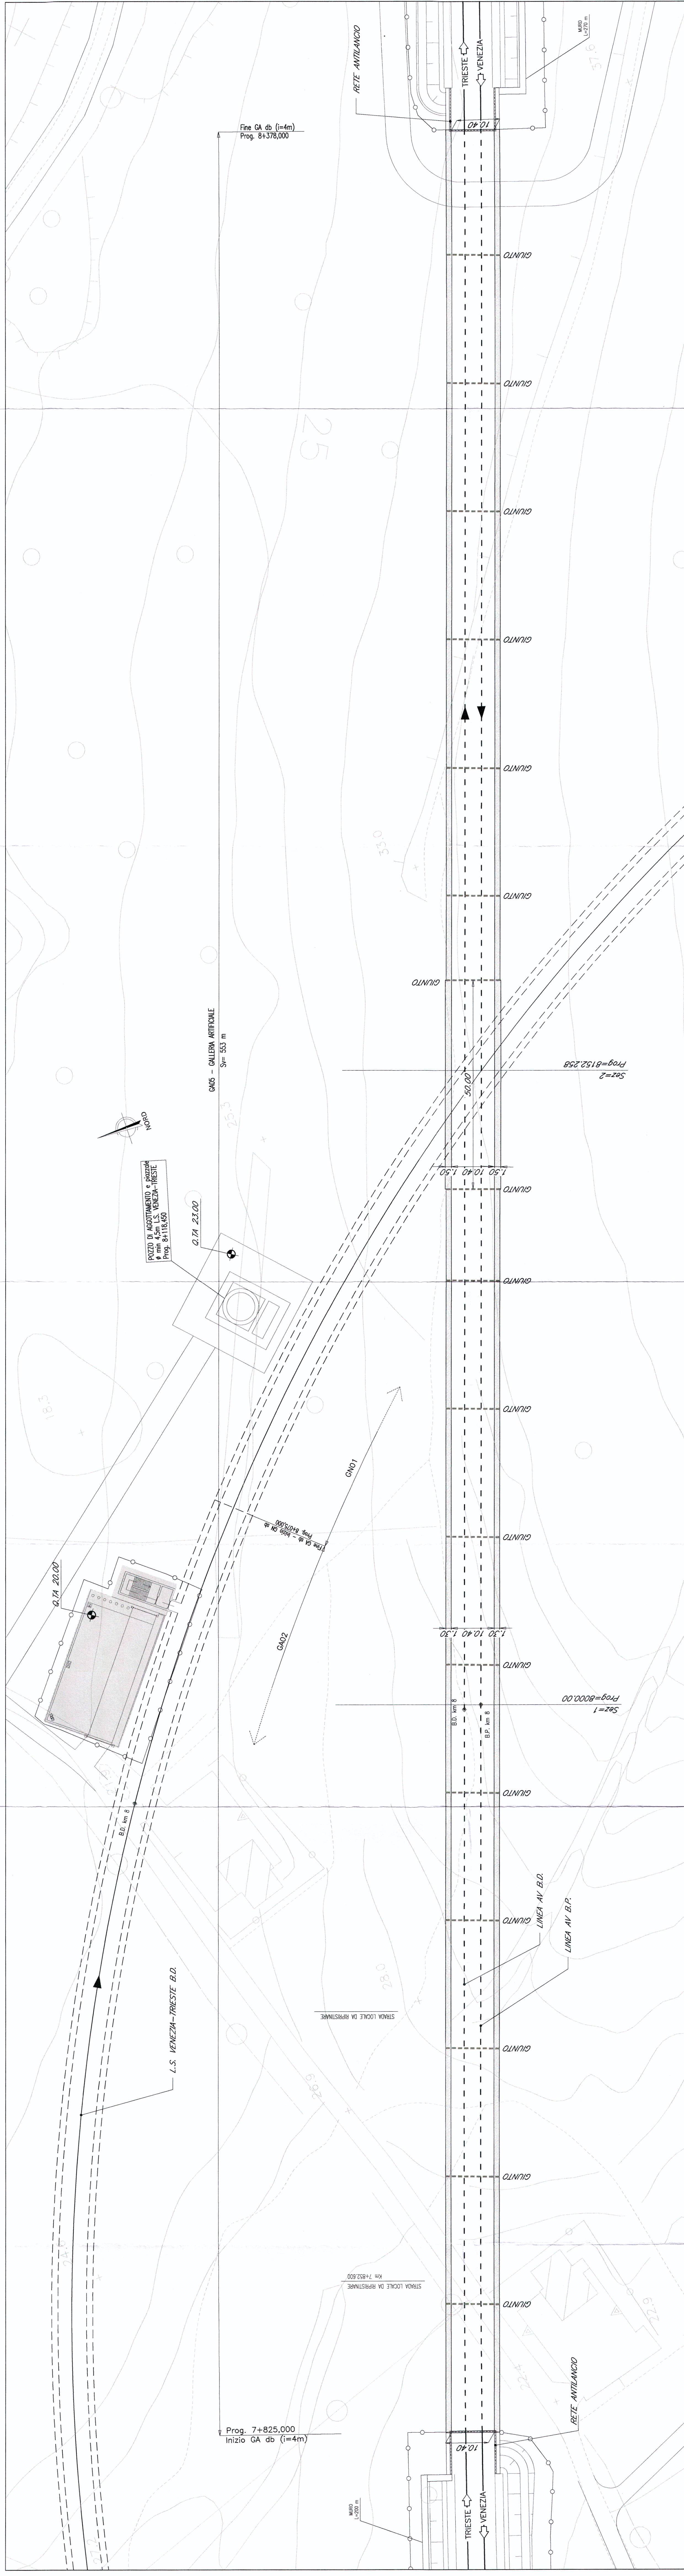


SEZIONE LONGITUDINALE BINARIO PARI A.V. – Scala 1:500

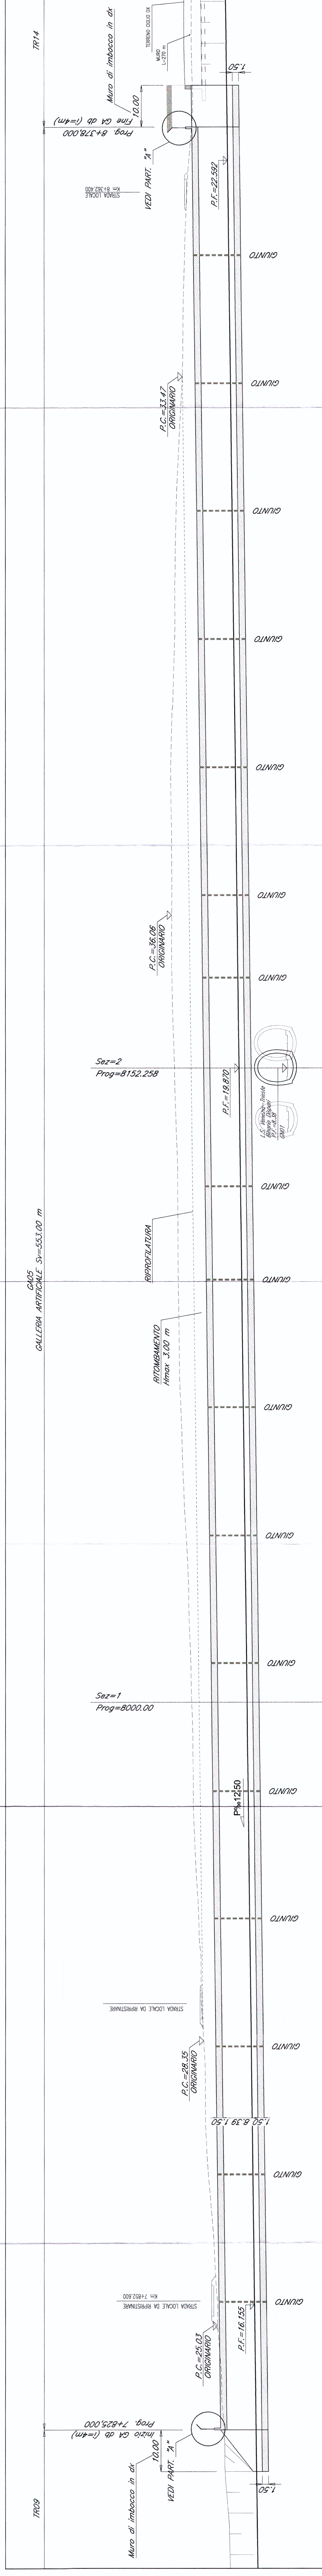


SEZIONE 1 - Scala 1:200

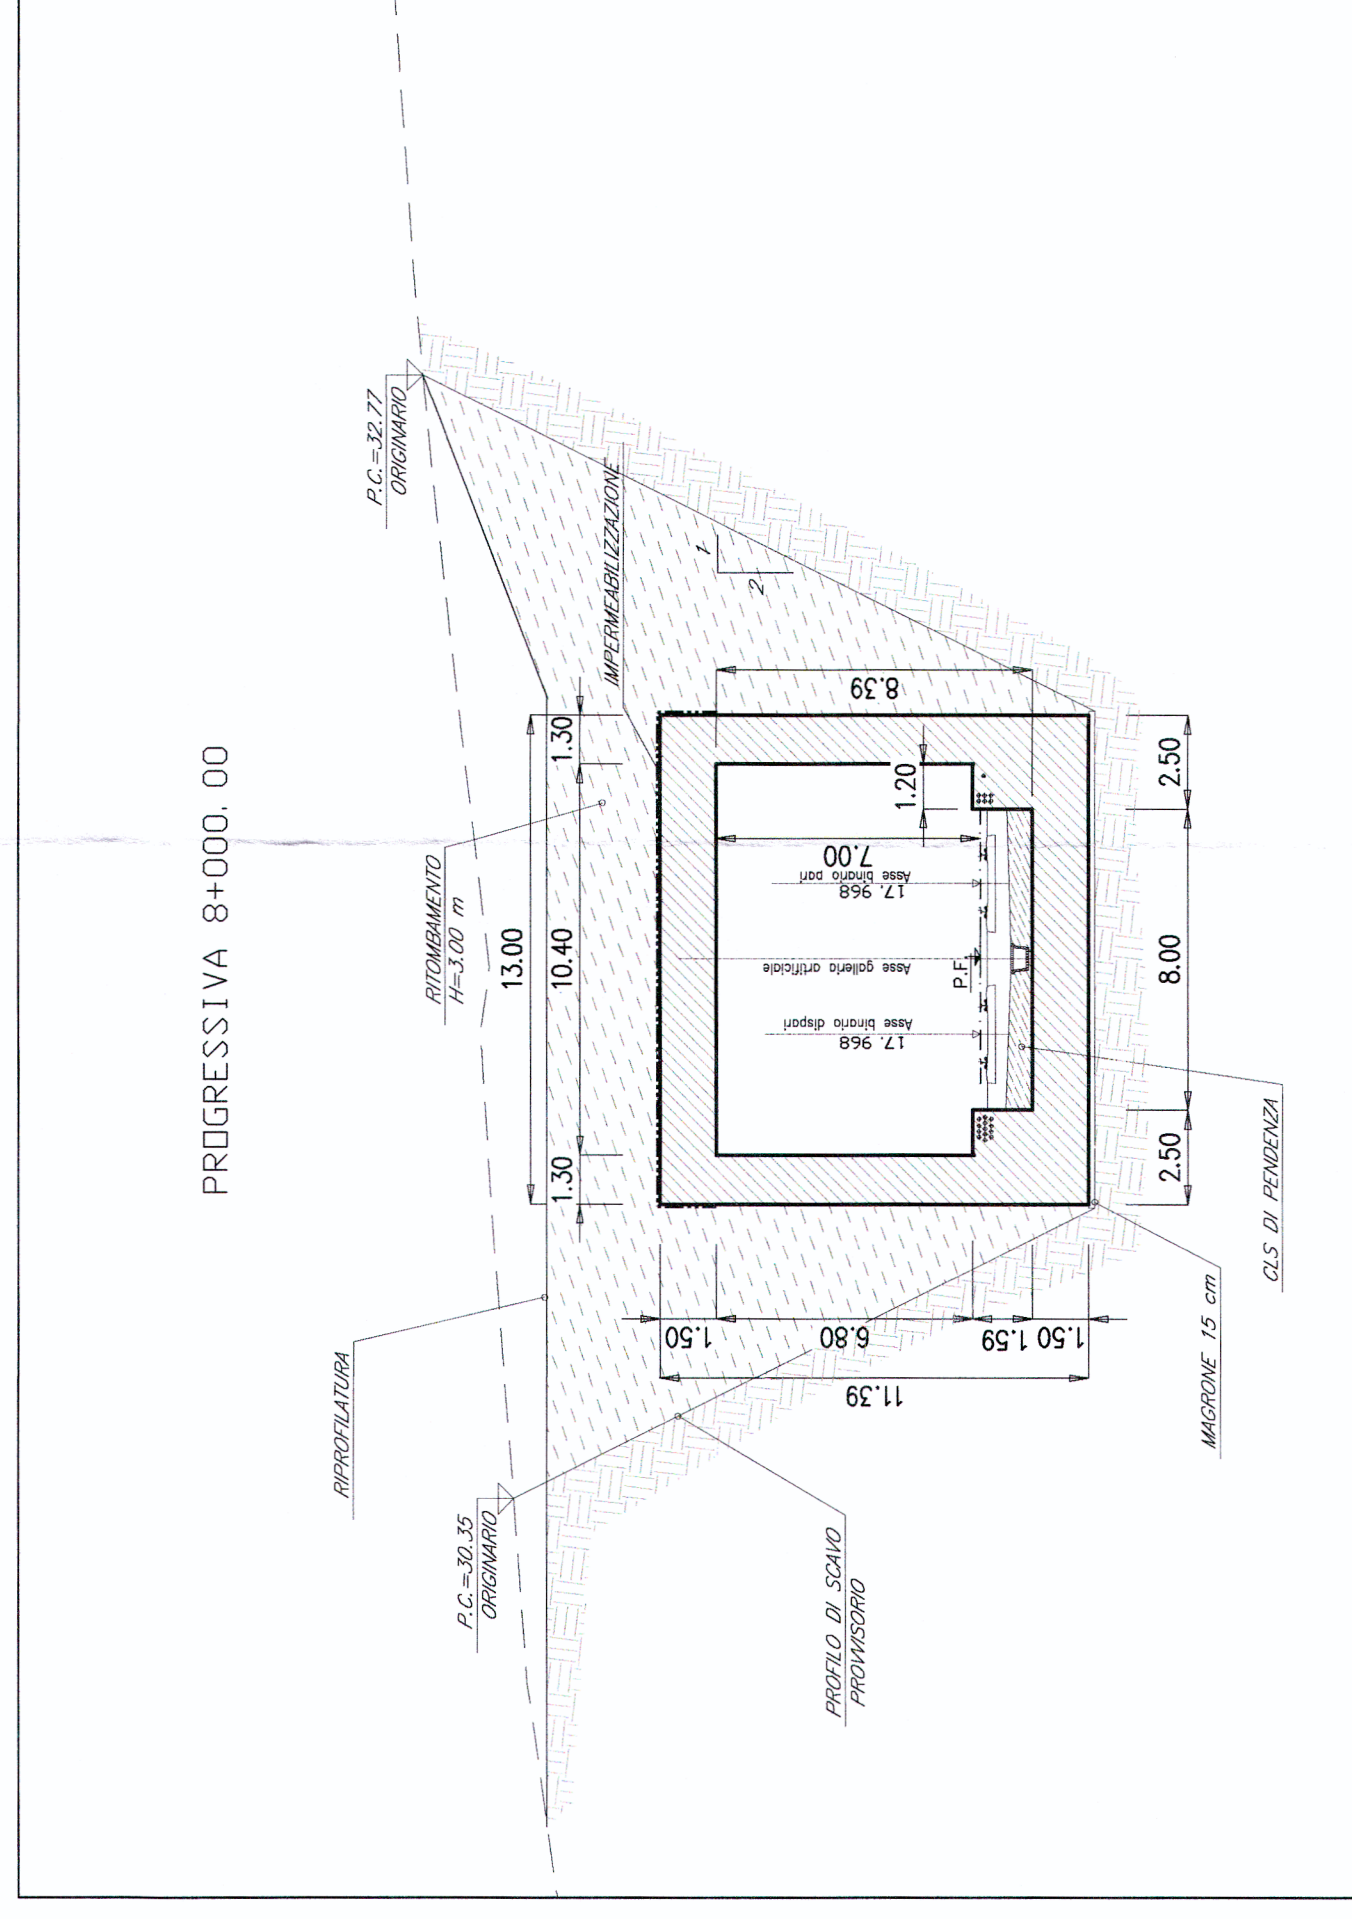

SEZIONE 2 - Scala 1:200

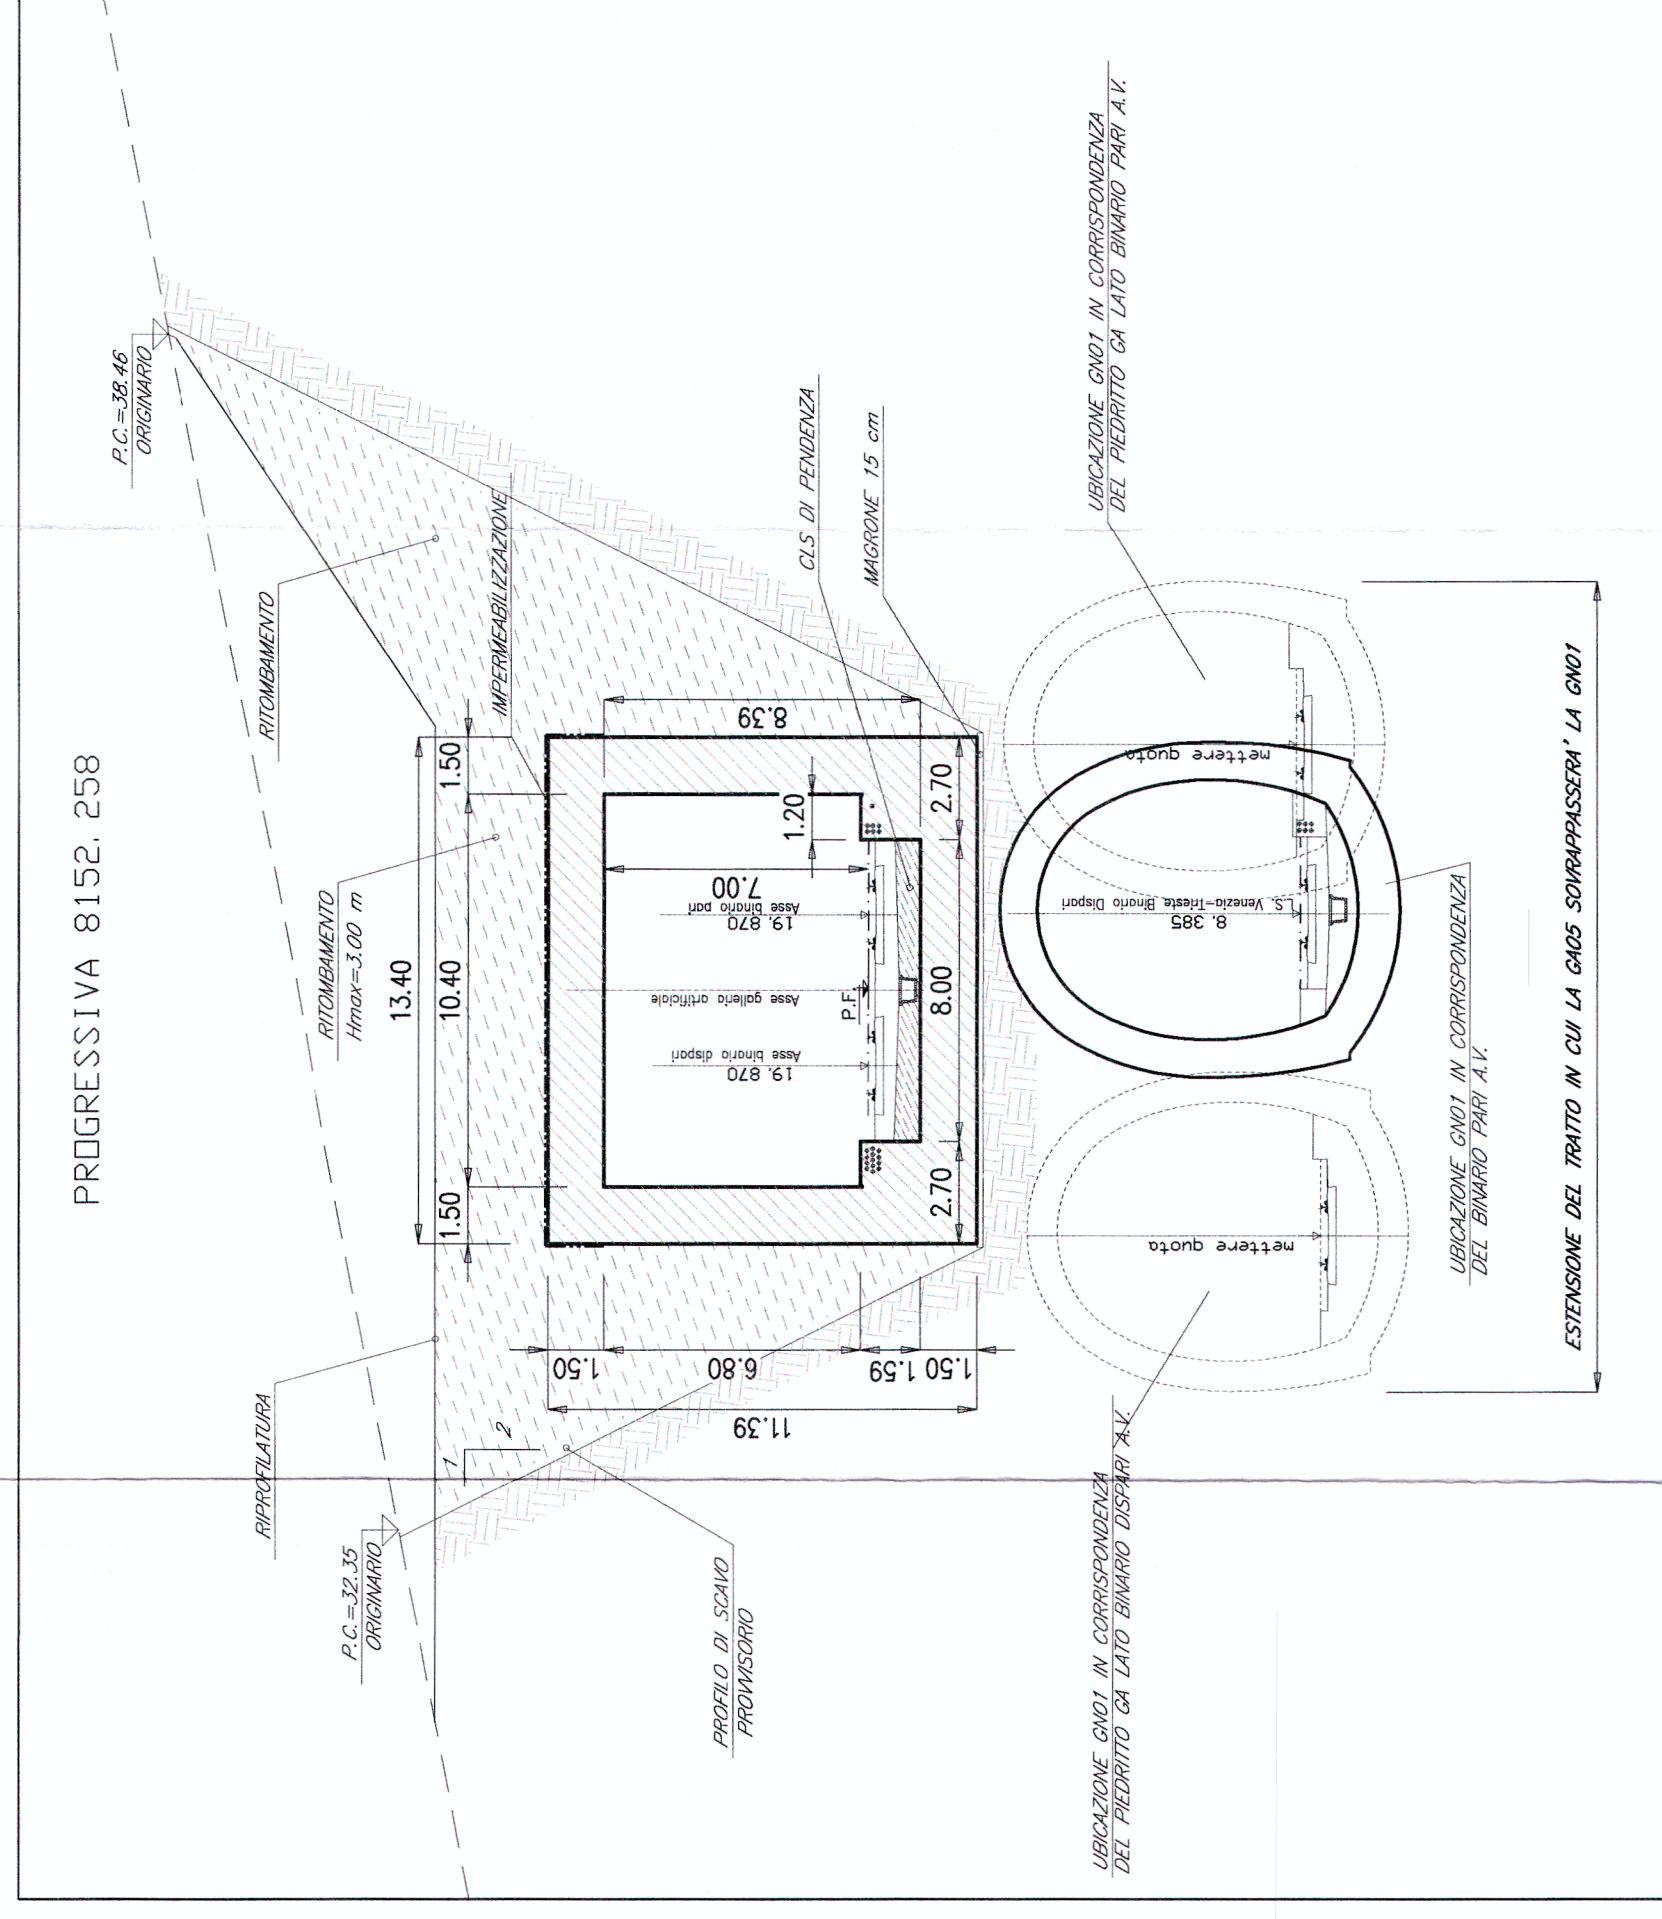

PART. "A" - Scala 1:50

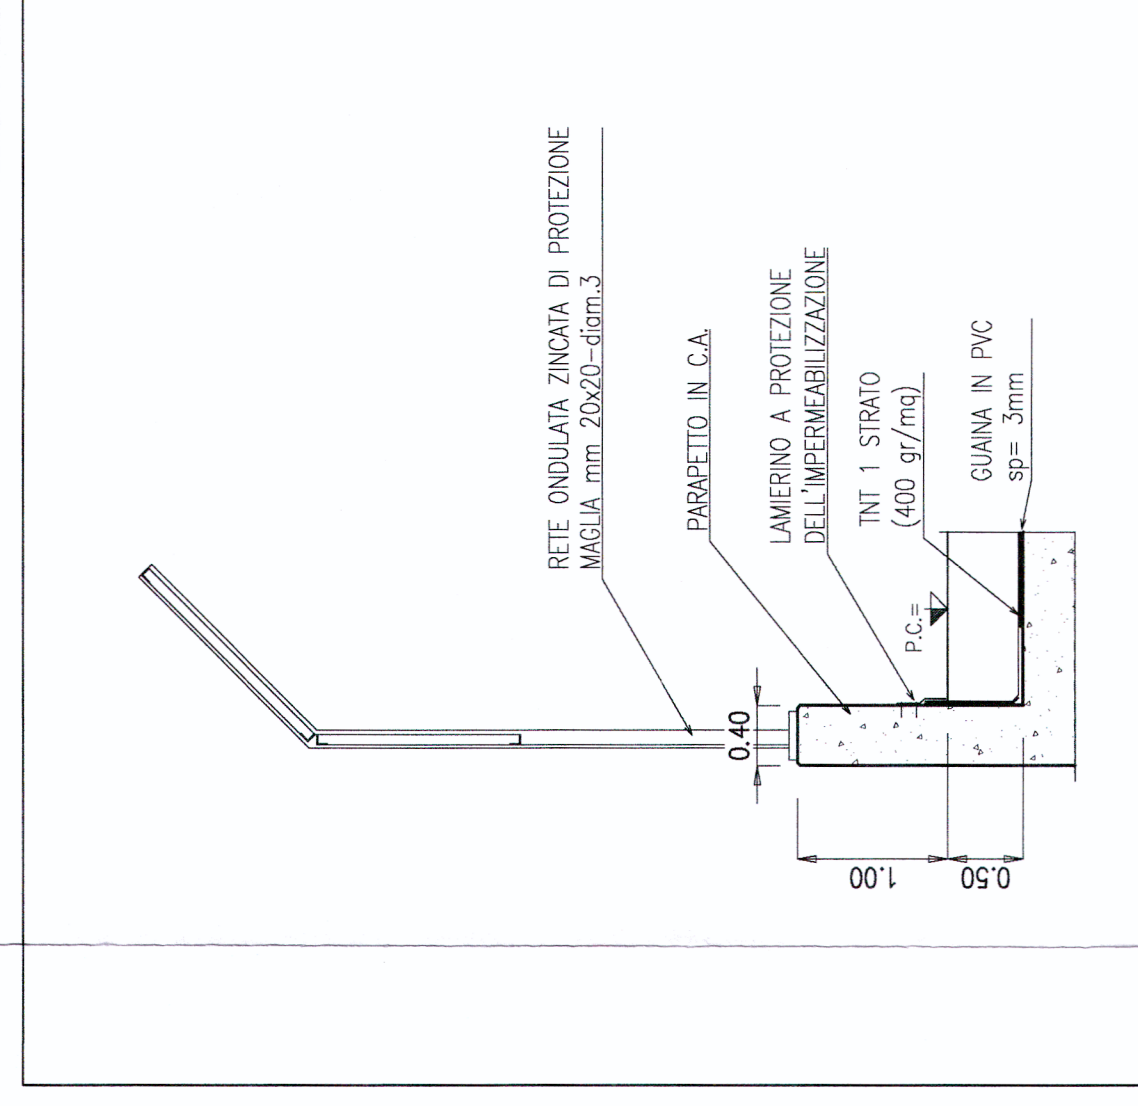

PIANTA CHIAVE

