




PLANIMETRIA – Scala 1:500 –

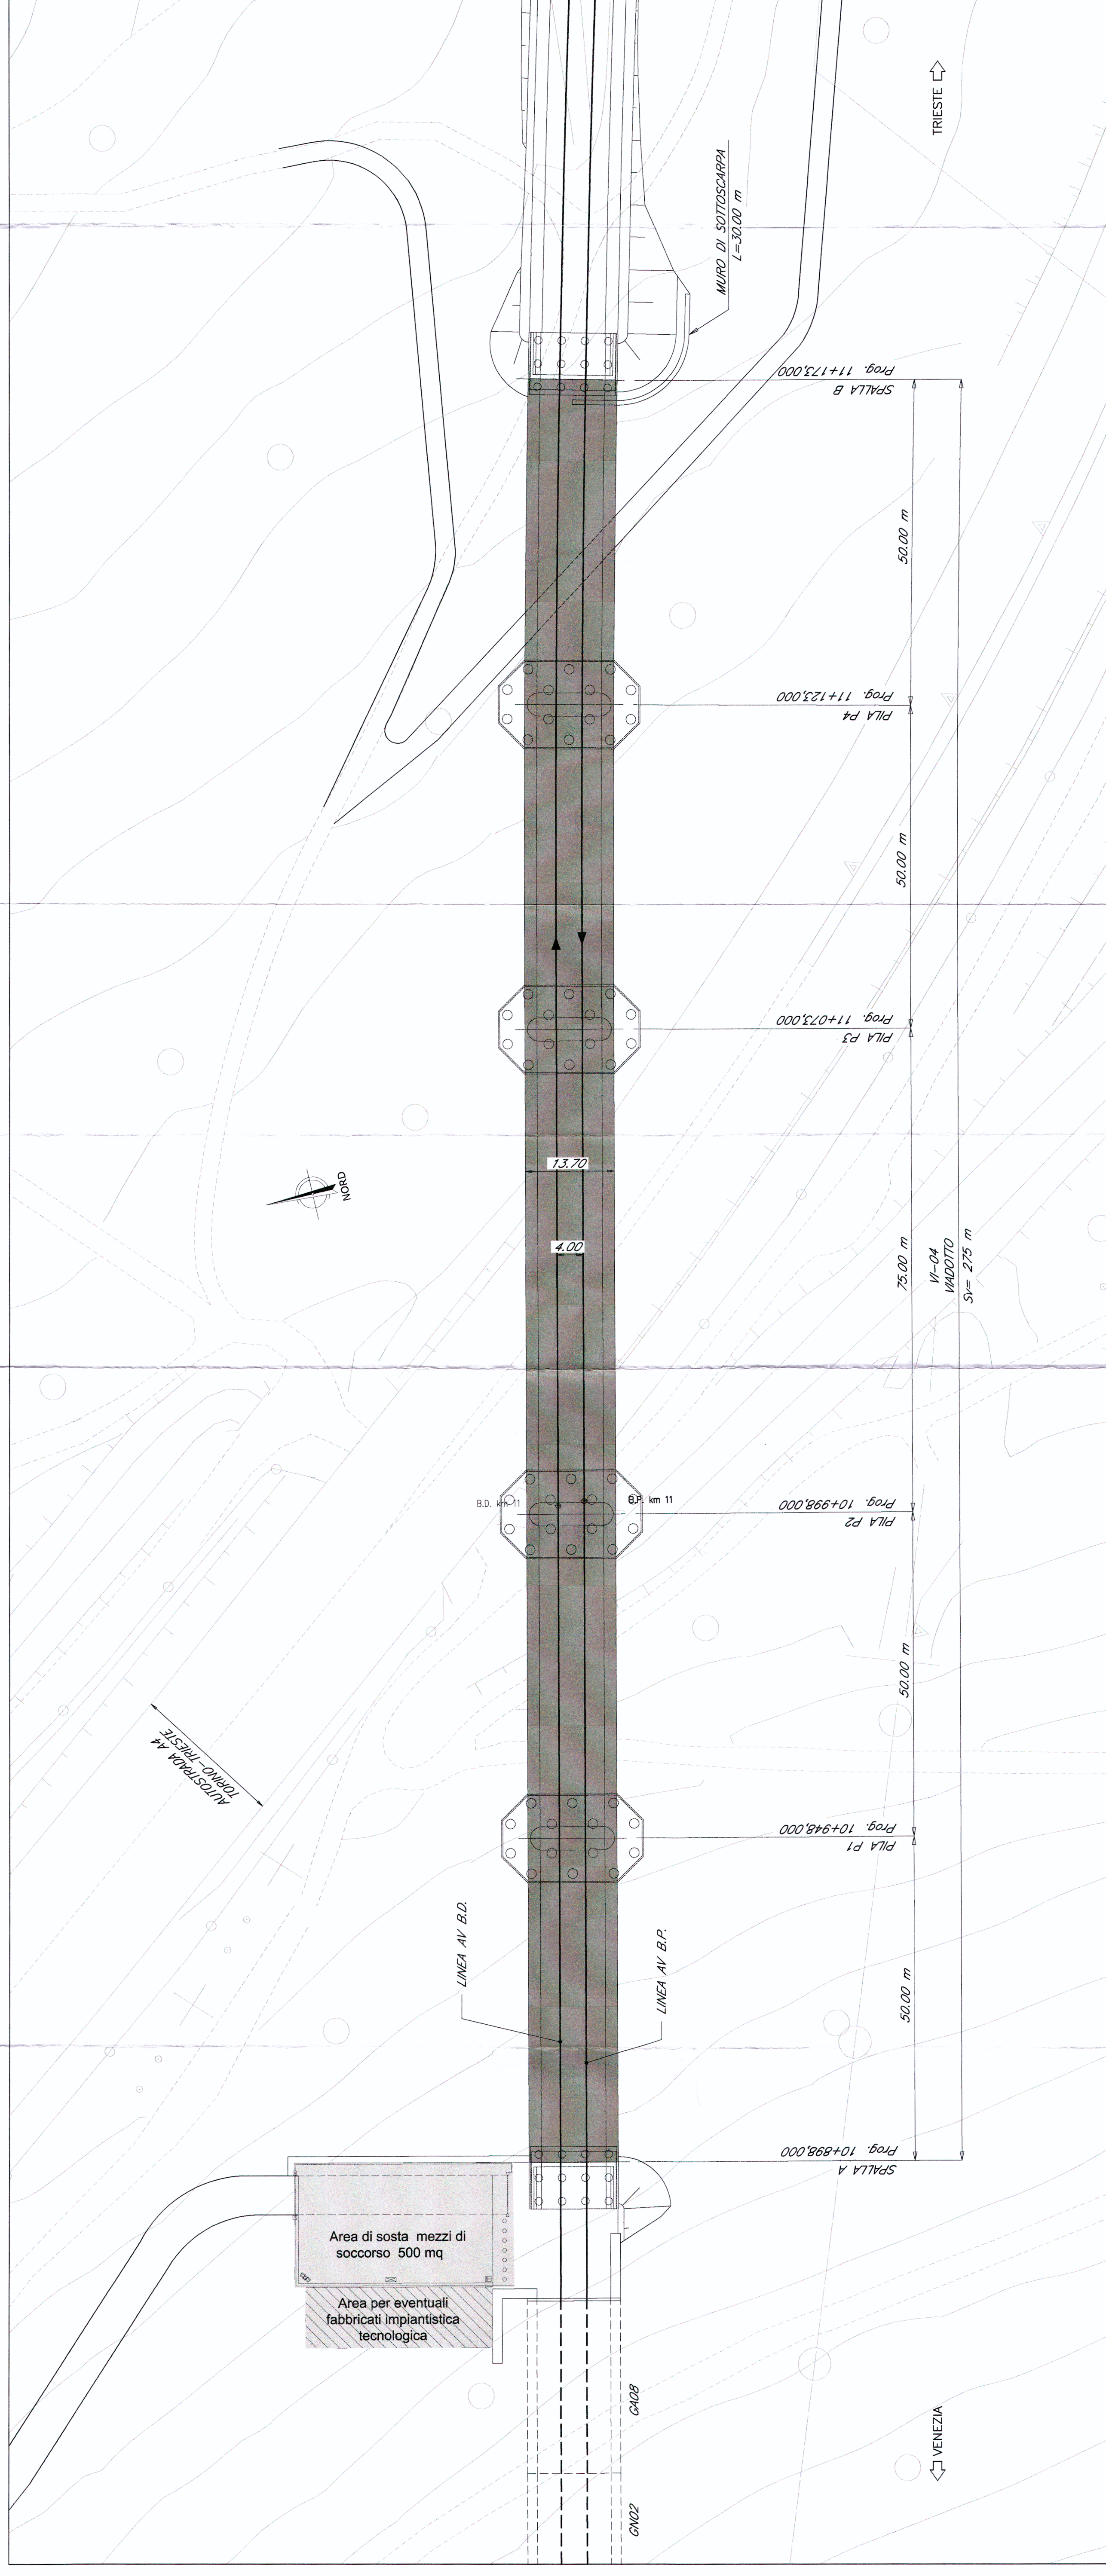


PIANTA CHIAVE

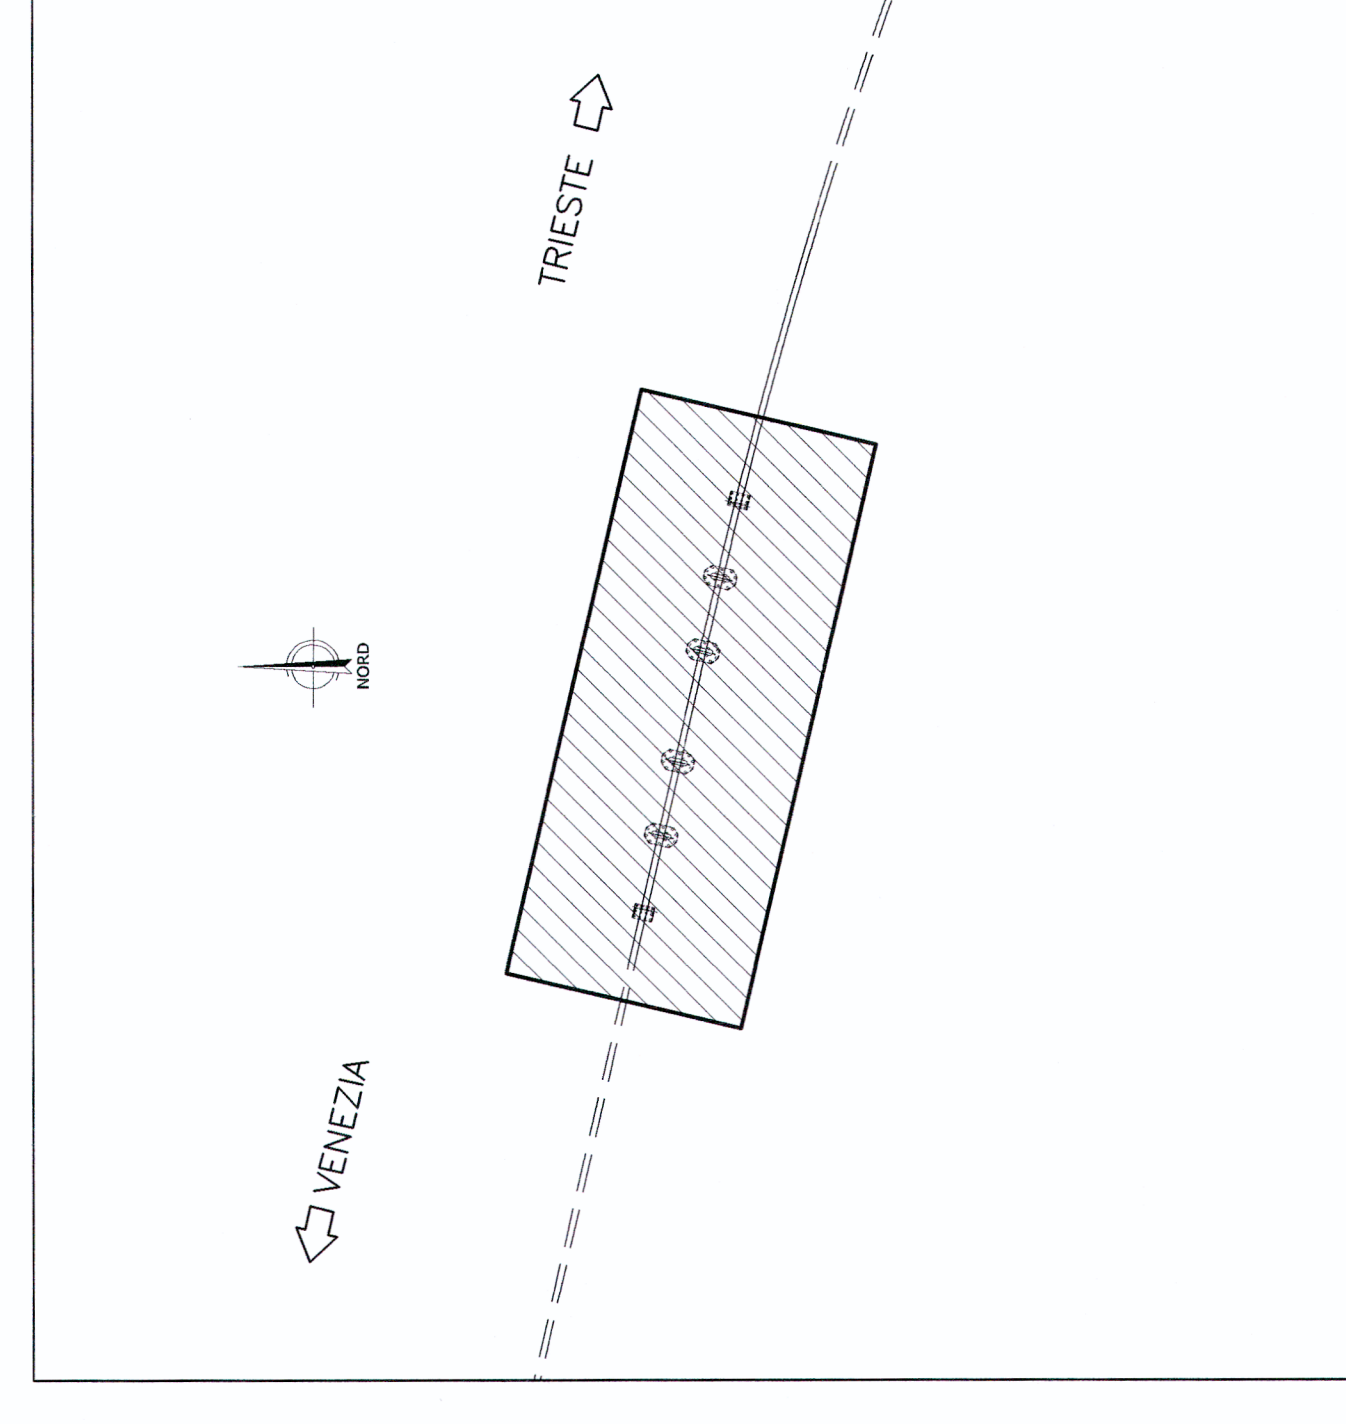

PROSPETTO/SEZIONE LONGITUDINALE BINARIO PARI - Scala 1:500 -

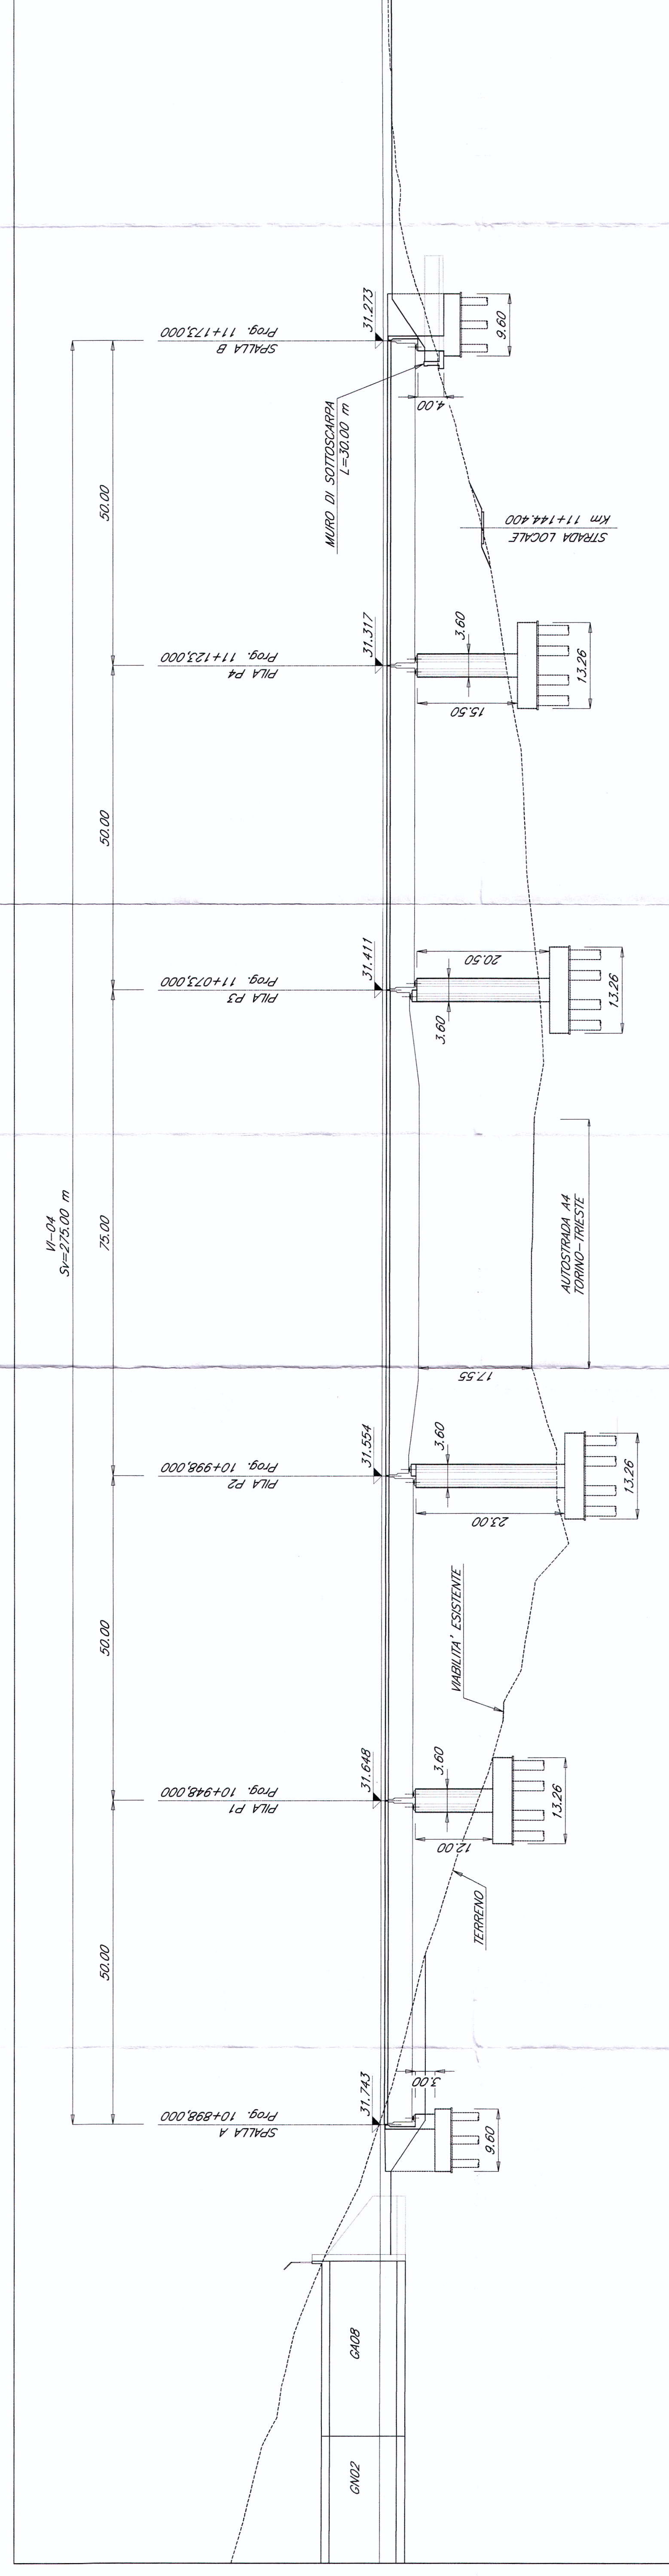

SEZIONI TRASVERSALI - Scala 1:100 -

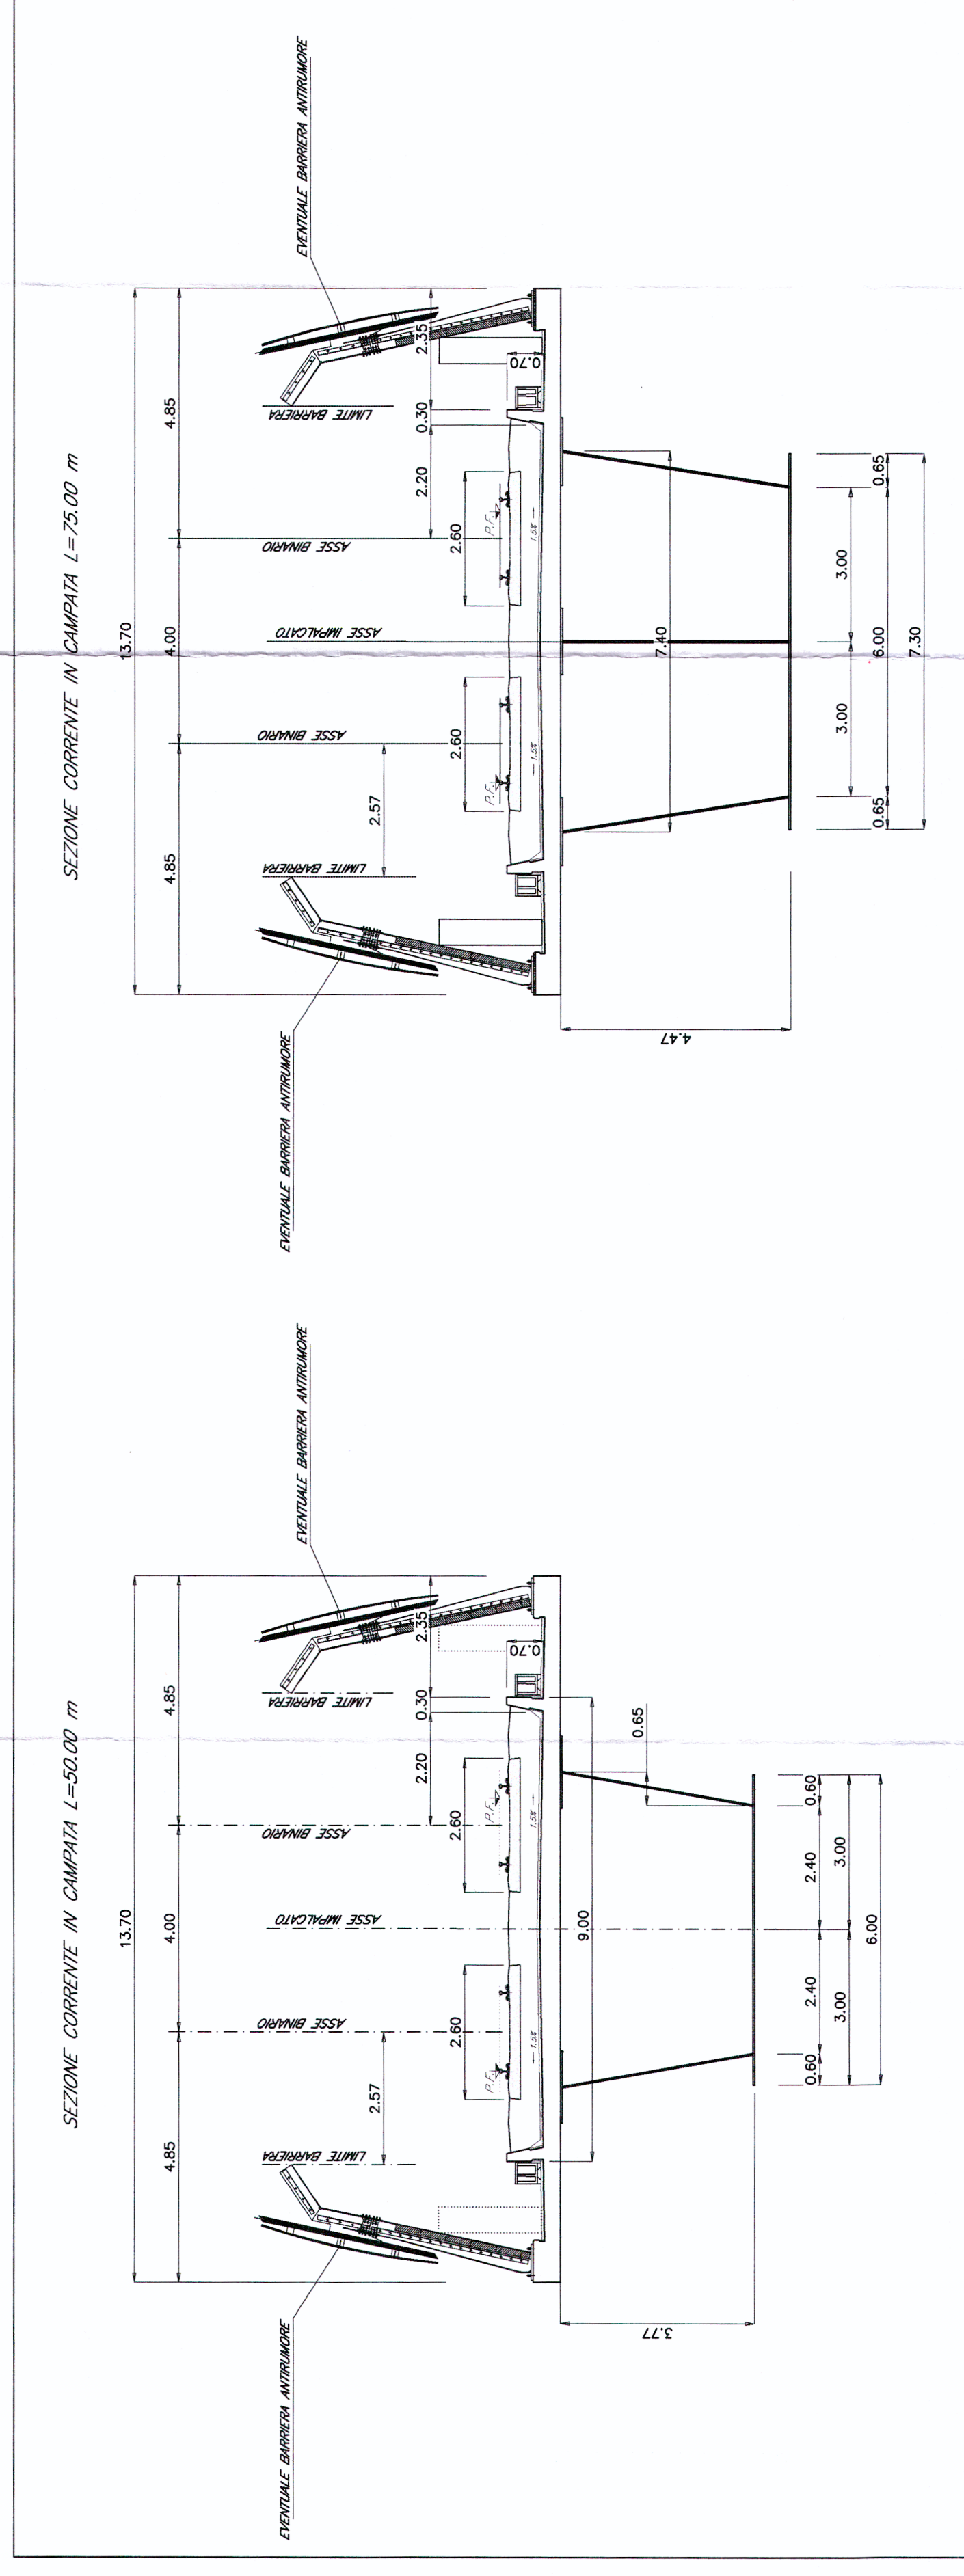

COMMITTEE



PROGETTAZIONE:



U.O.: STRUTTURA

PROGETTO PRELIMINARE

NUOVA LINEA AV/AC VENEZIA - TRIESTE
TRATTA RONCHI - TRIESTE

TRATTA RONCHI - TRIESTE

VI04- Linea AV - Viadotto scavalco autostrada A4 -
impalcato a più luci con cassoni da 50 ml e cassoni da 75 ml
pianta-prospetto-sezione

pianta-prospetto-sezione

pianta-prospetto-sezione

SCALA :

SCALA:

COMMESSA	LOTTO	FASE	ENTE	TIPO DOC.	OPERA/DISCIPLINA	PROGR.	REV.
L344	00	R	09	PZ	VI 0400	001	A

Rev.	Descrizione	Reddito	Data	Verificato	Data	Approvato
A	Emissione esecutiva	G. Gatto	04/08/2010	A. Tosi	04/08/2010	DOCEMISTO 04/08/2010

File: L34400R09#ZV0400001A.dwg

File: L34400R09PZV0400001A.dwg

Questo progetto è cofinanziato

Questo progetto è cofinanziato dalla Commissione Europea



ITALFER S.p.A.
U.O. STRUTTURE
Dott. Ing. ANGELO VITTOZZI
Ordine degli Ingegneri della Provincia di Roma
n° A20783

ITALFER S.p.A.
U.O. STRUTTURE
Dott. Ing. ANGELO VITTOZZI
Ordine degli Ingegneri della Provincia di Roma
n° A20783

ITALFER S.p.A.
U.O. STRUTTURE
Dott. Ing. ANGELO VITTOZZI
Ordine degli Ingegneri della Provincia di Roma
n° A20783

ITALFER S.p.A.
U.O. STRUTTURE
Dott. Ing. ANGELO VITTOZZI
Ordine degli Ingegneri della Provincia di Roma
n° A20783