





PLANIMETRIA — Scala 1:500 —

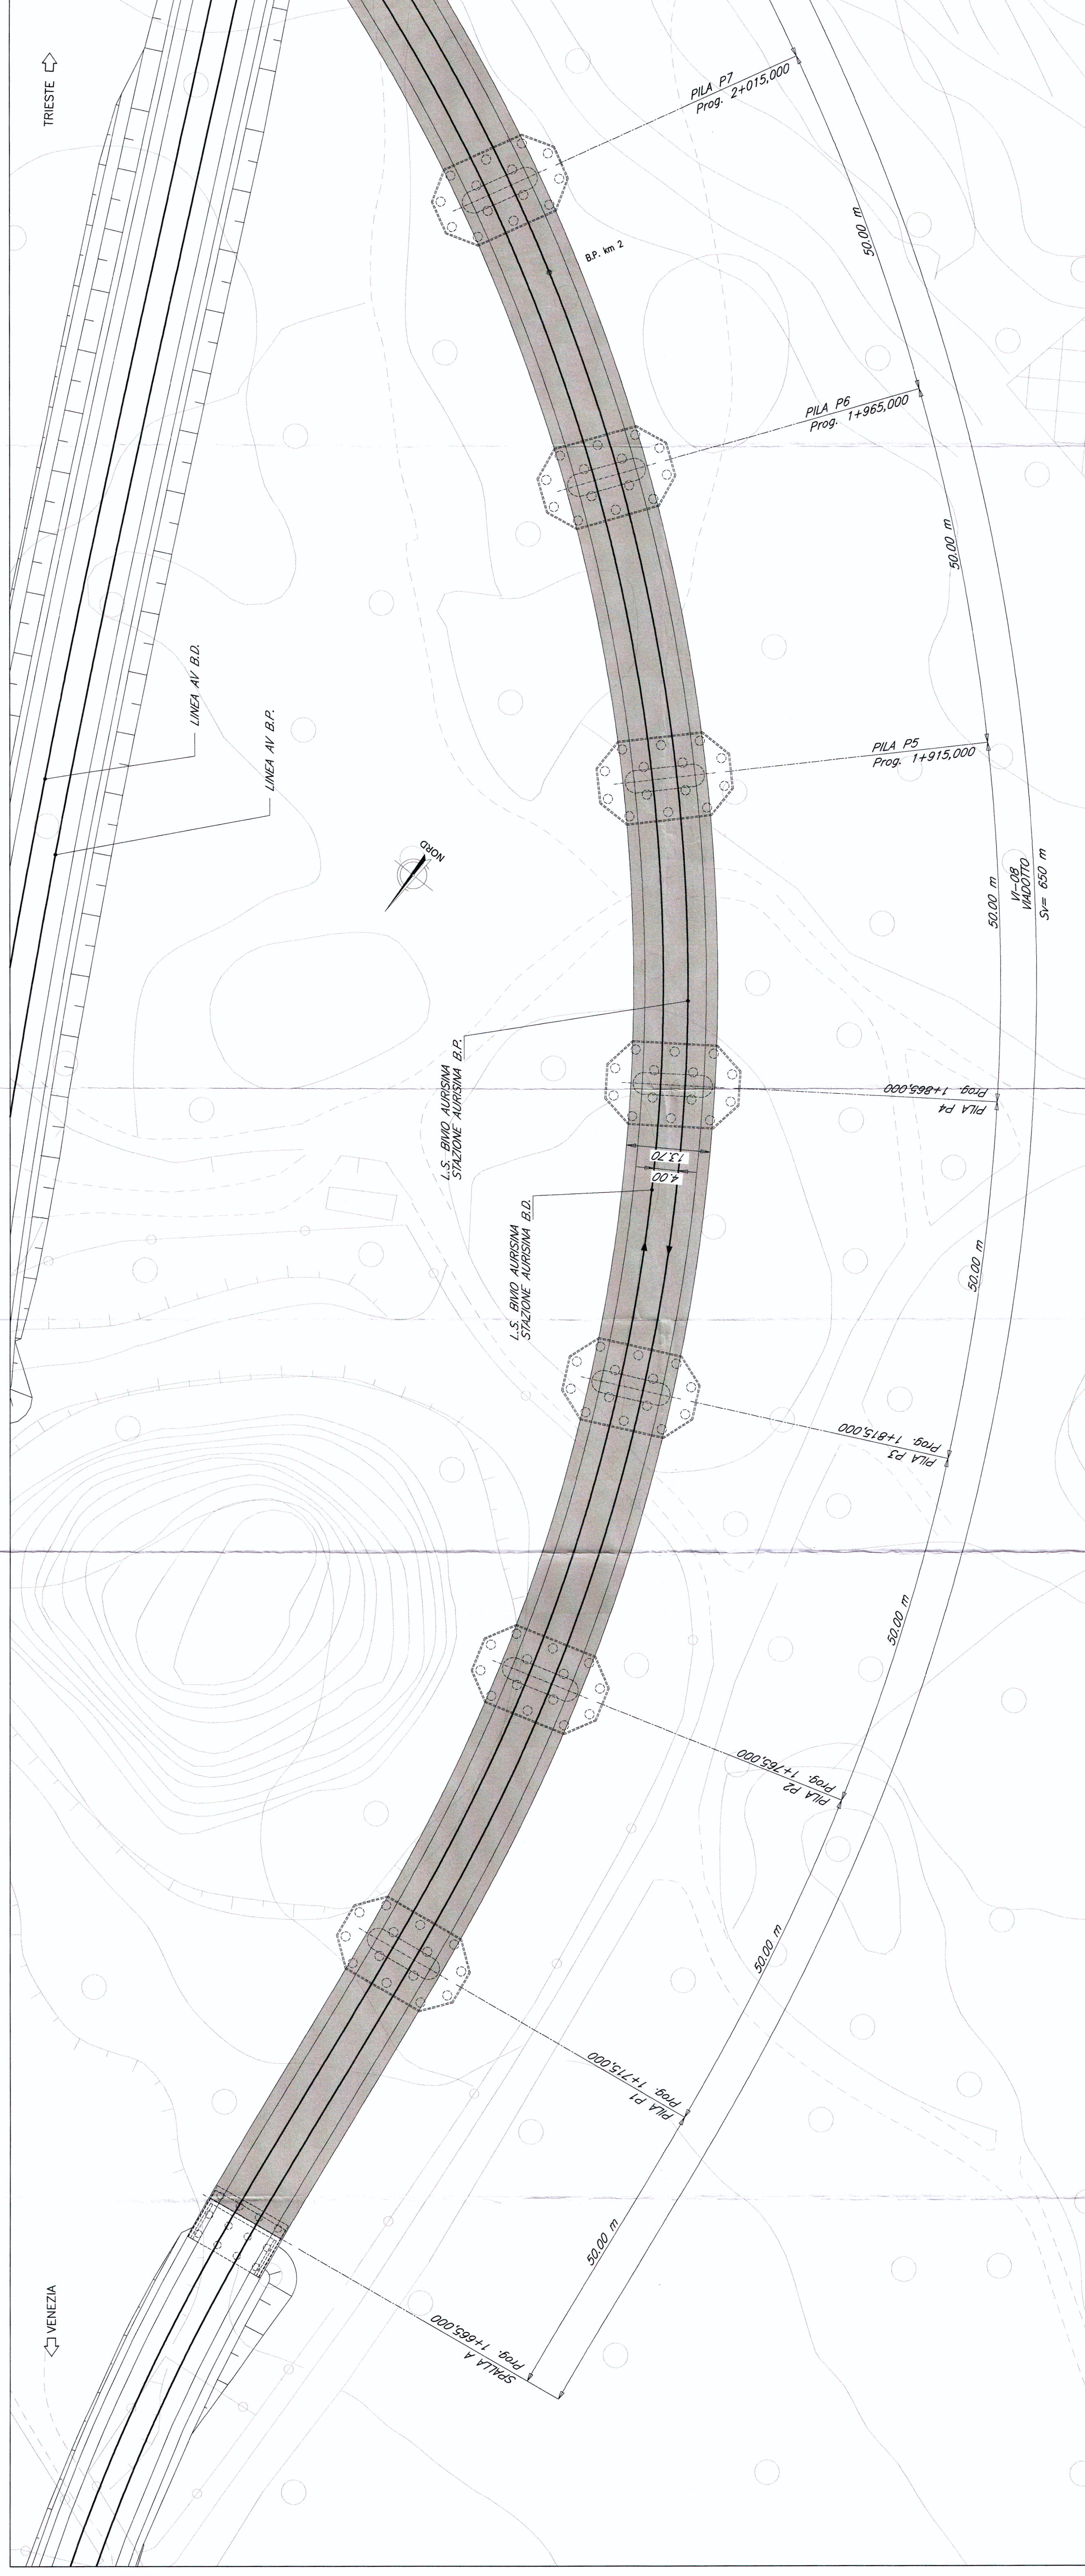

PROSPETTO/SEZIONE LONGITUDINALE BINARIO PARI - Scala 1:500 -

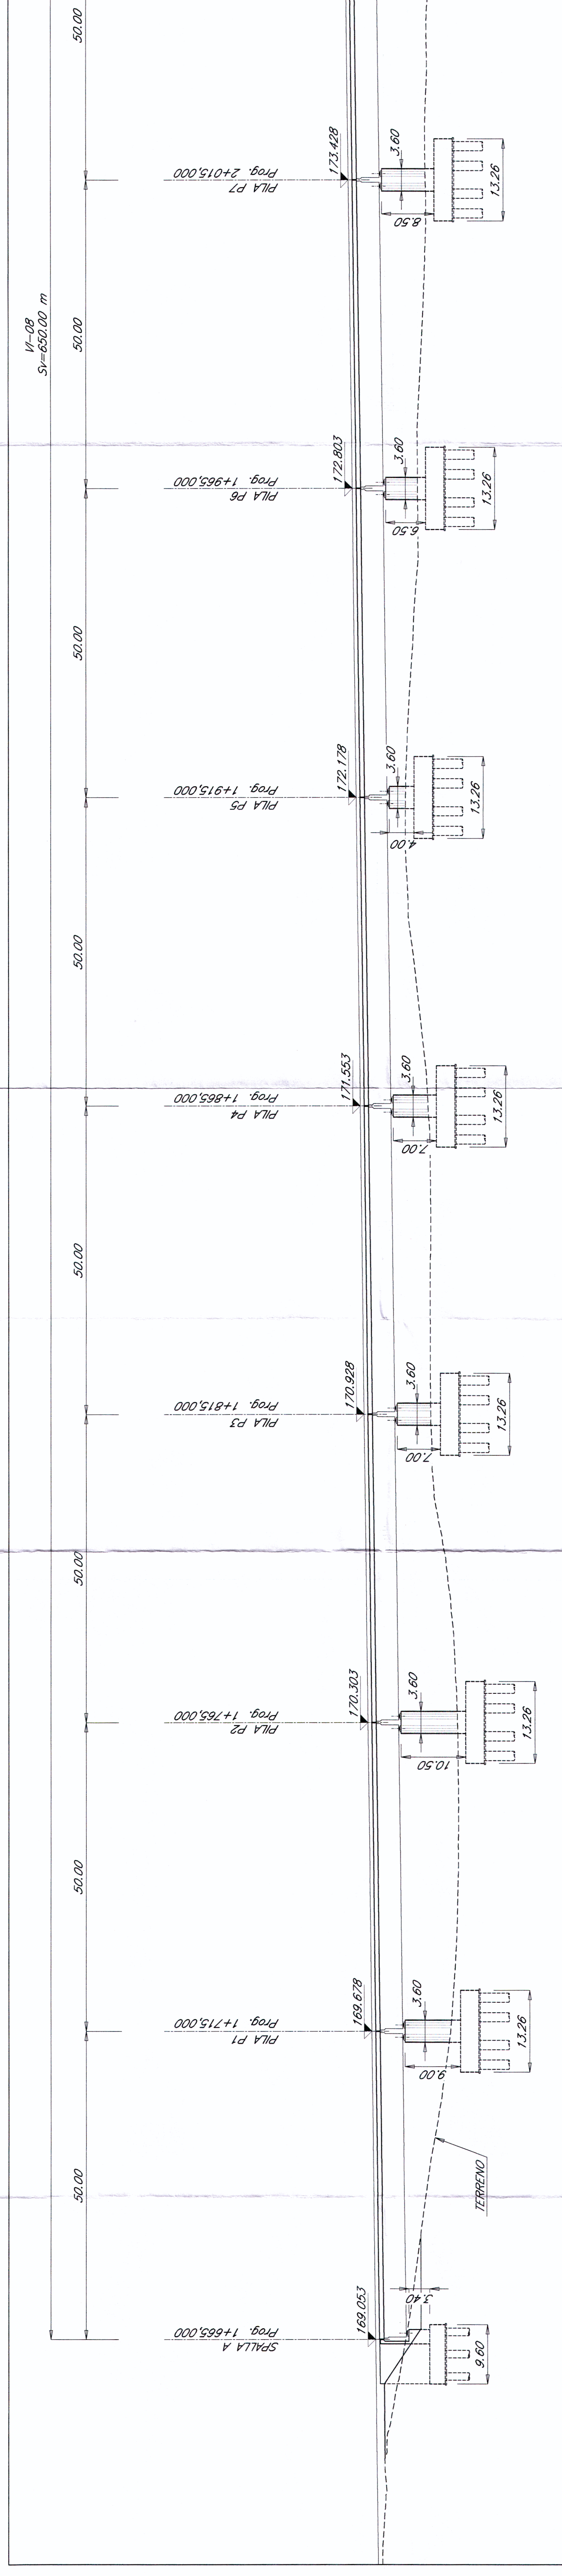

SEZIONE TRASVERSALE – Scala 1:100 –

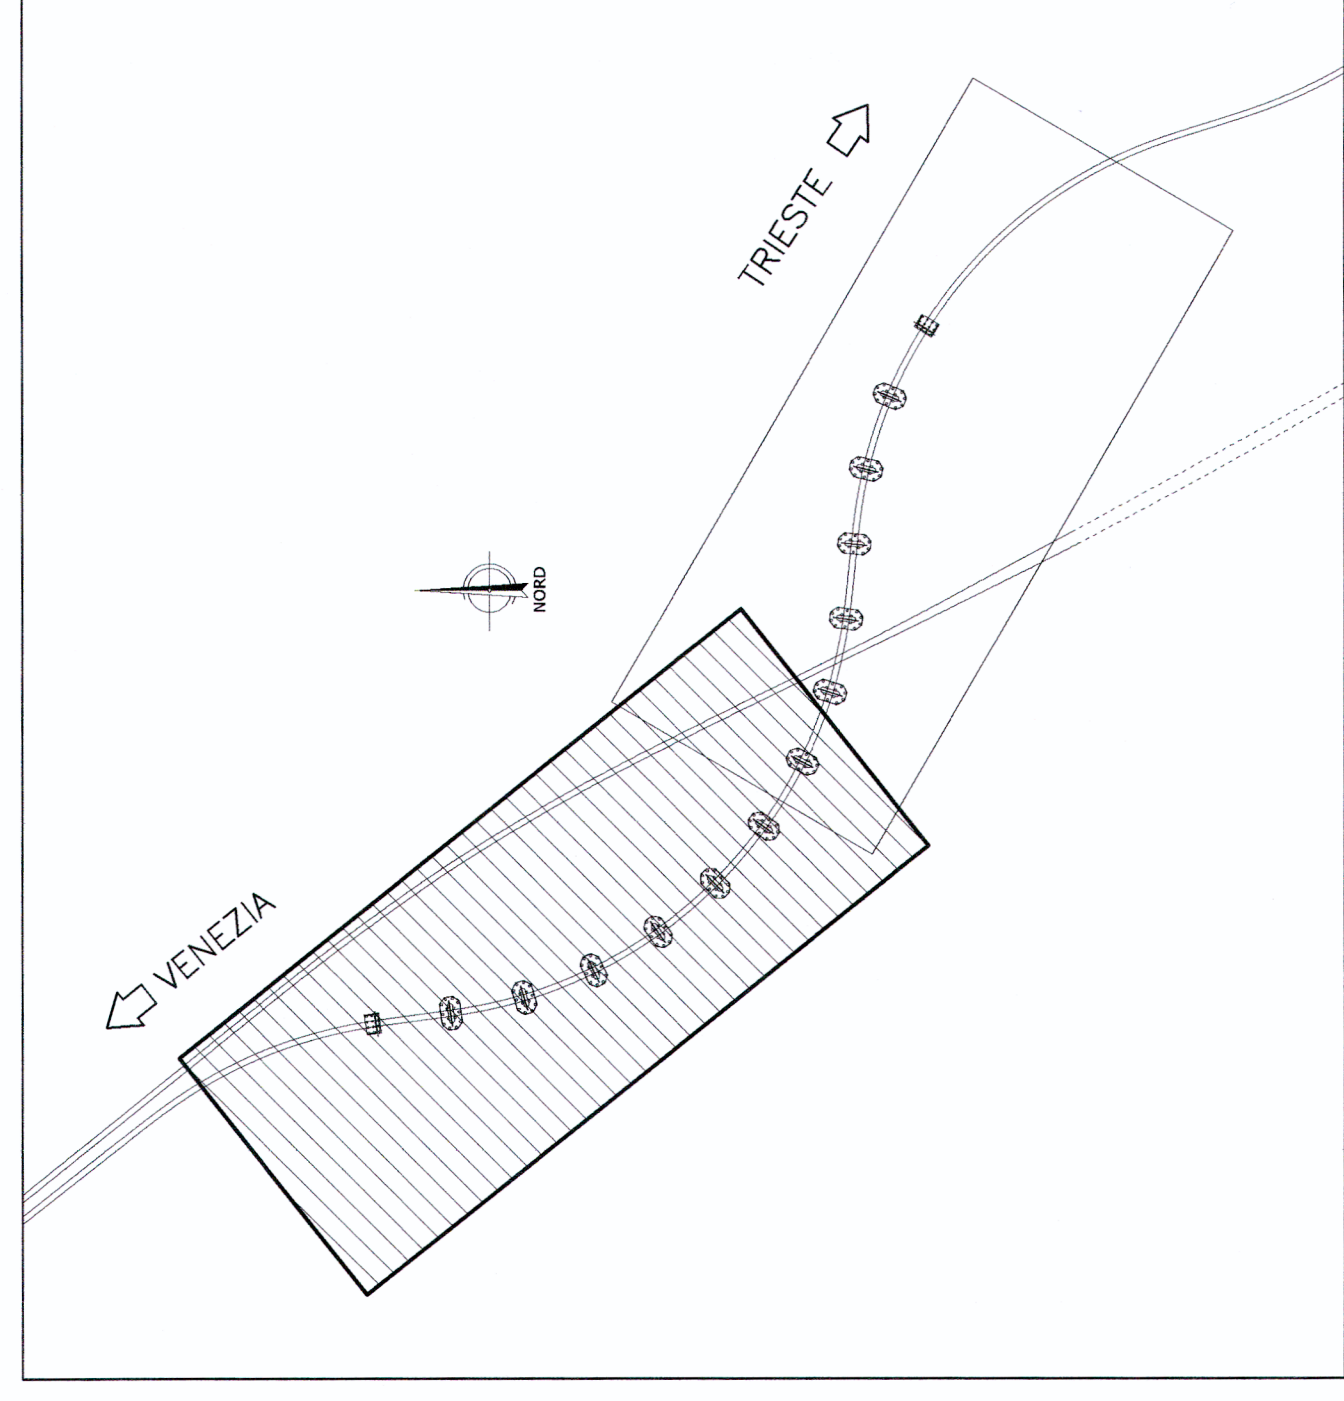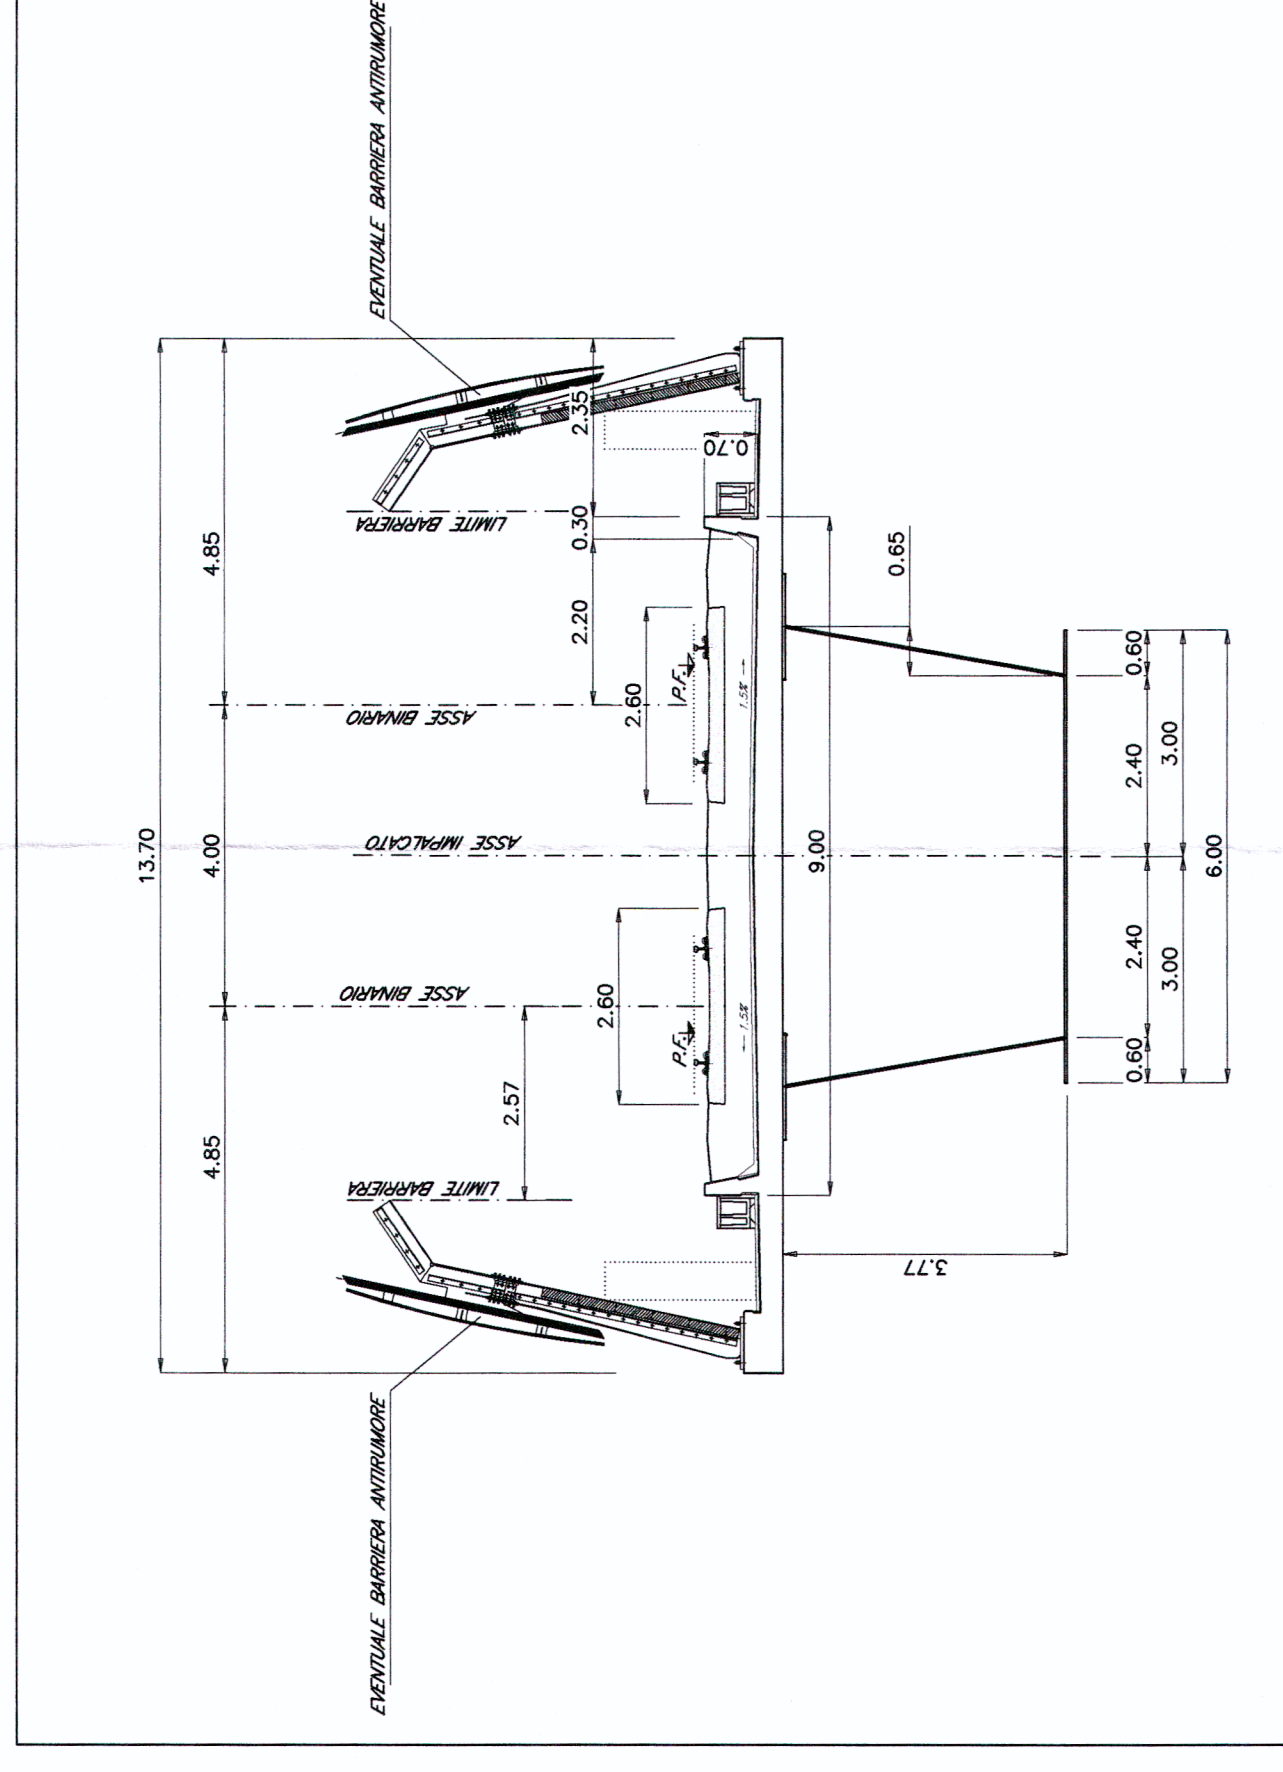

U.O.: STRUTTURA

PROGETTO PRELIMINARE

NUOVA LINEA AV/AC VENEZIA - TRIESTE
TRATTA RONCHI - TRIESTE

SCALE : 1:500/1:200

[illegible]