




PLANIMETRIA — Scala 1:500 —

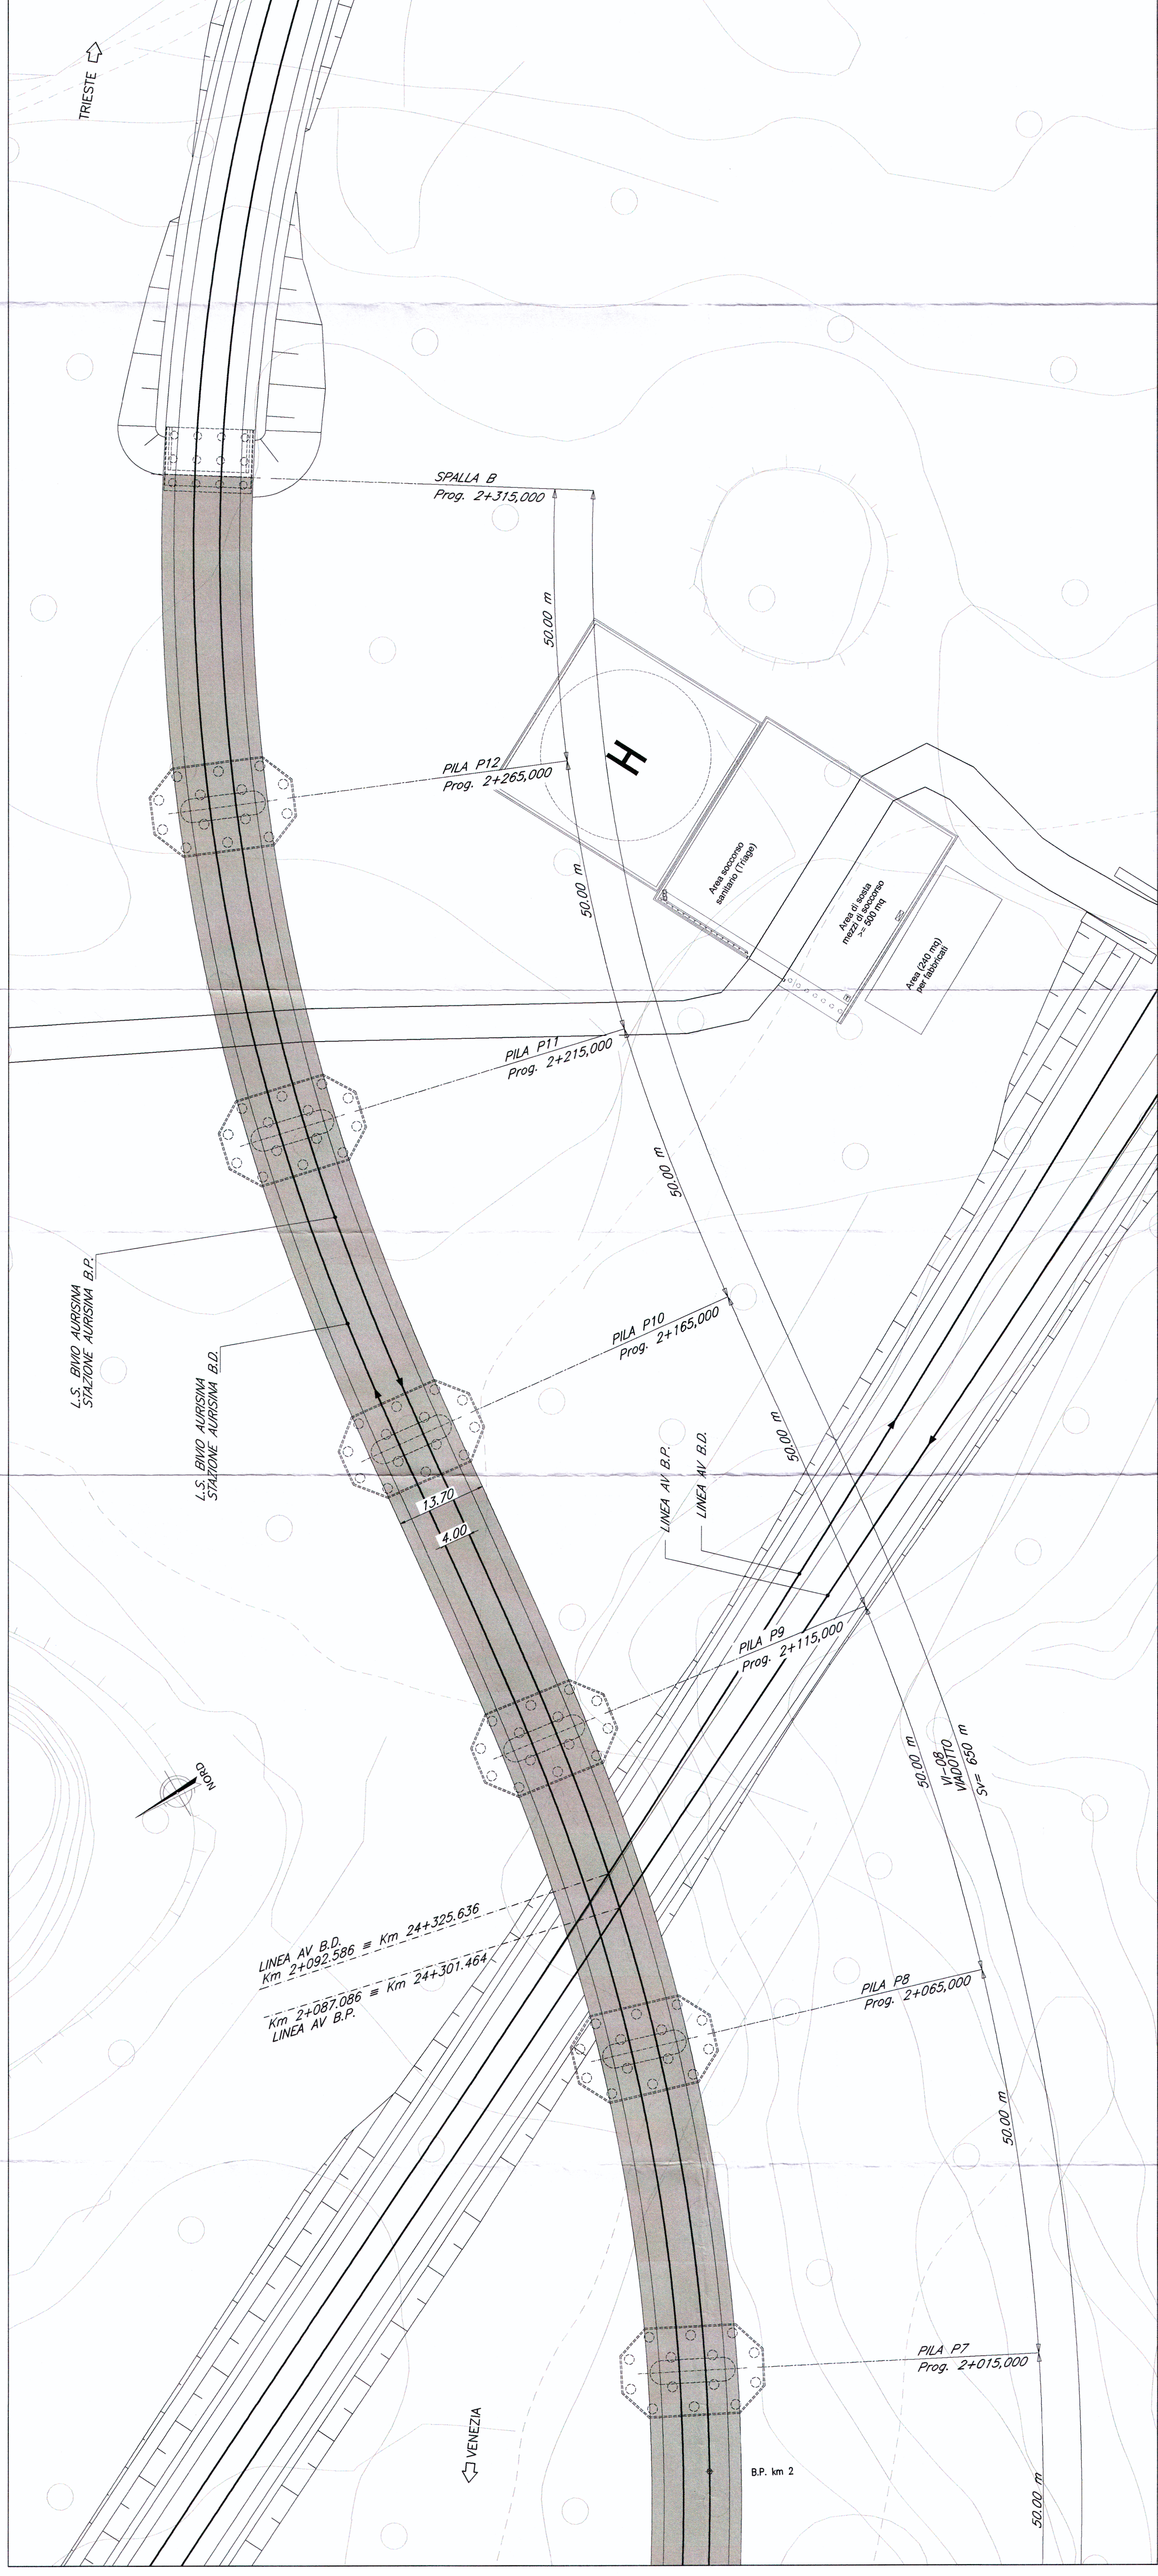


PIANTA CHIAVE

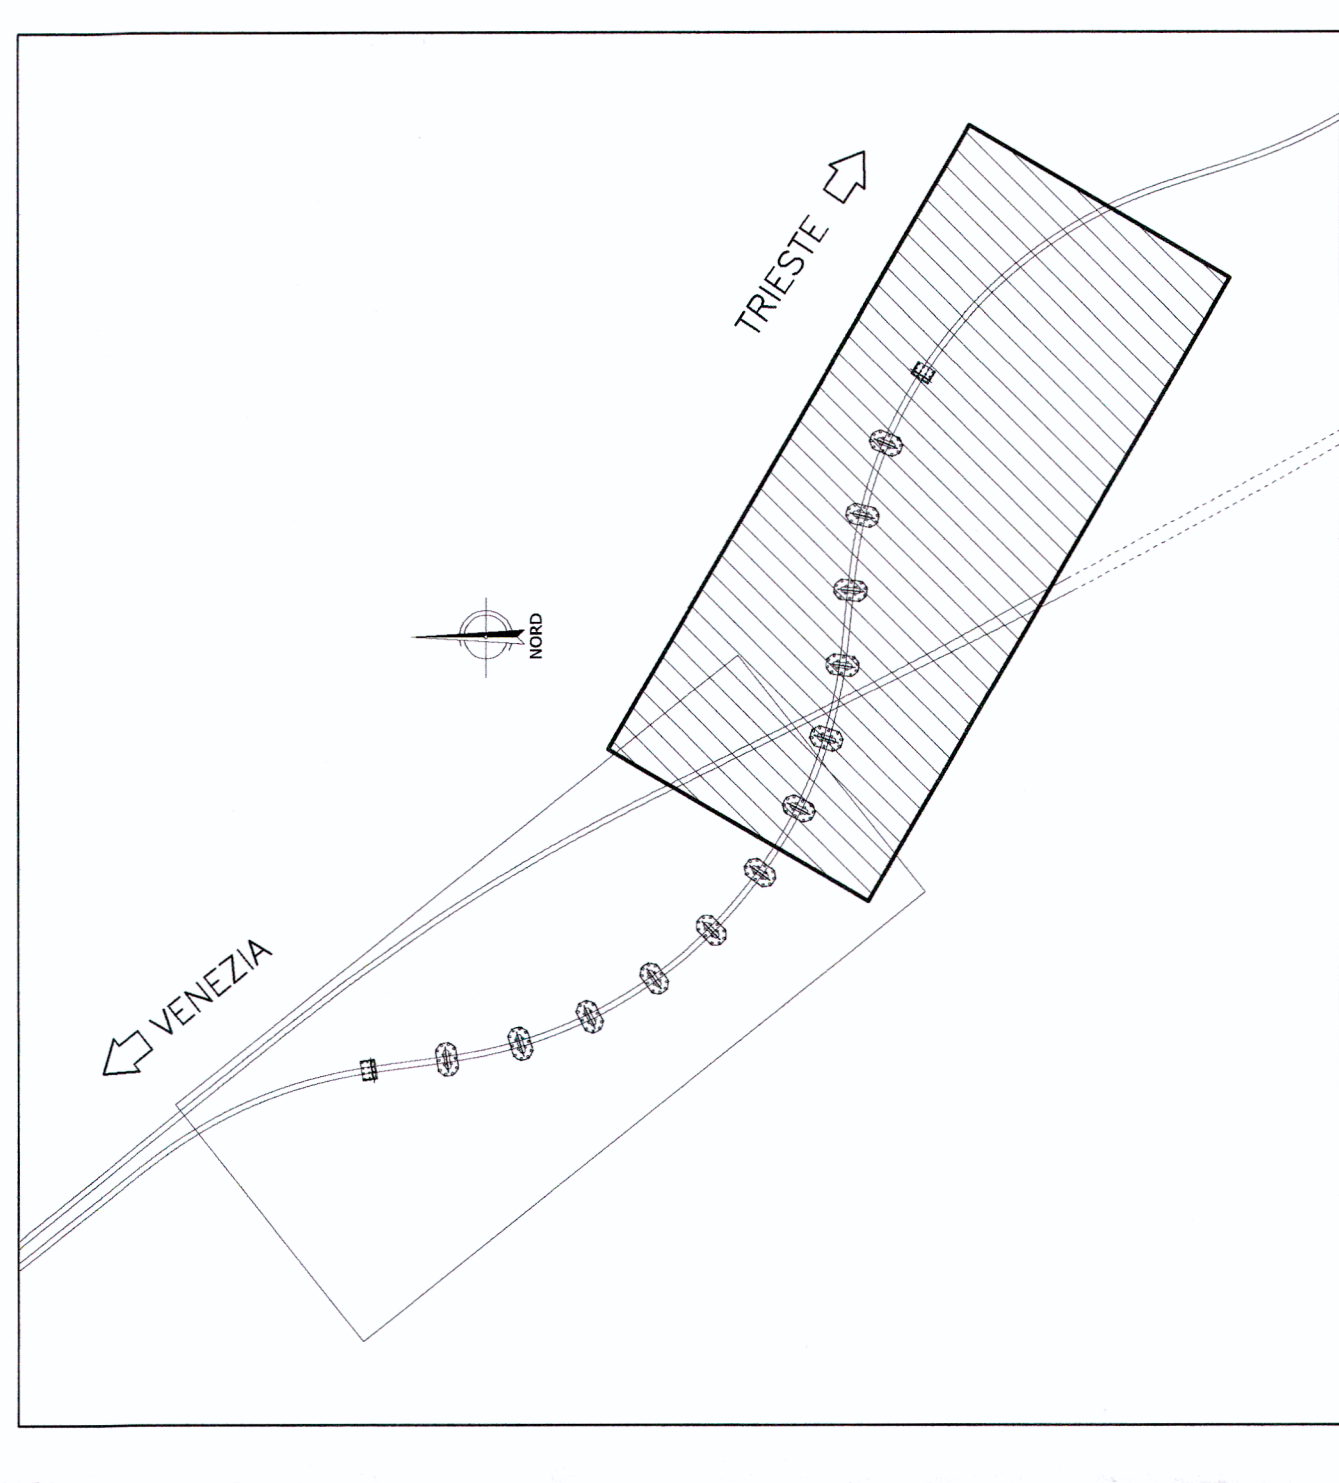

PROSPETTO/SEZIONE LONGITUDINALE BINARIO PARI — Scala 1:500 —

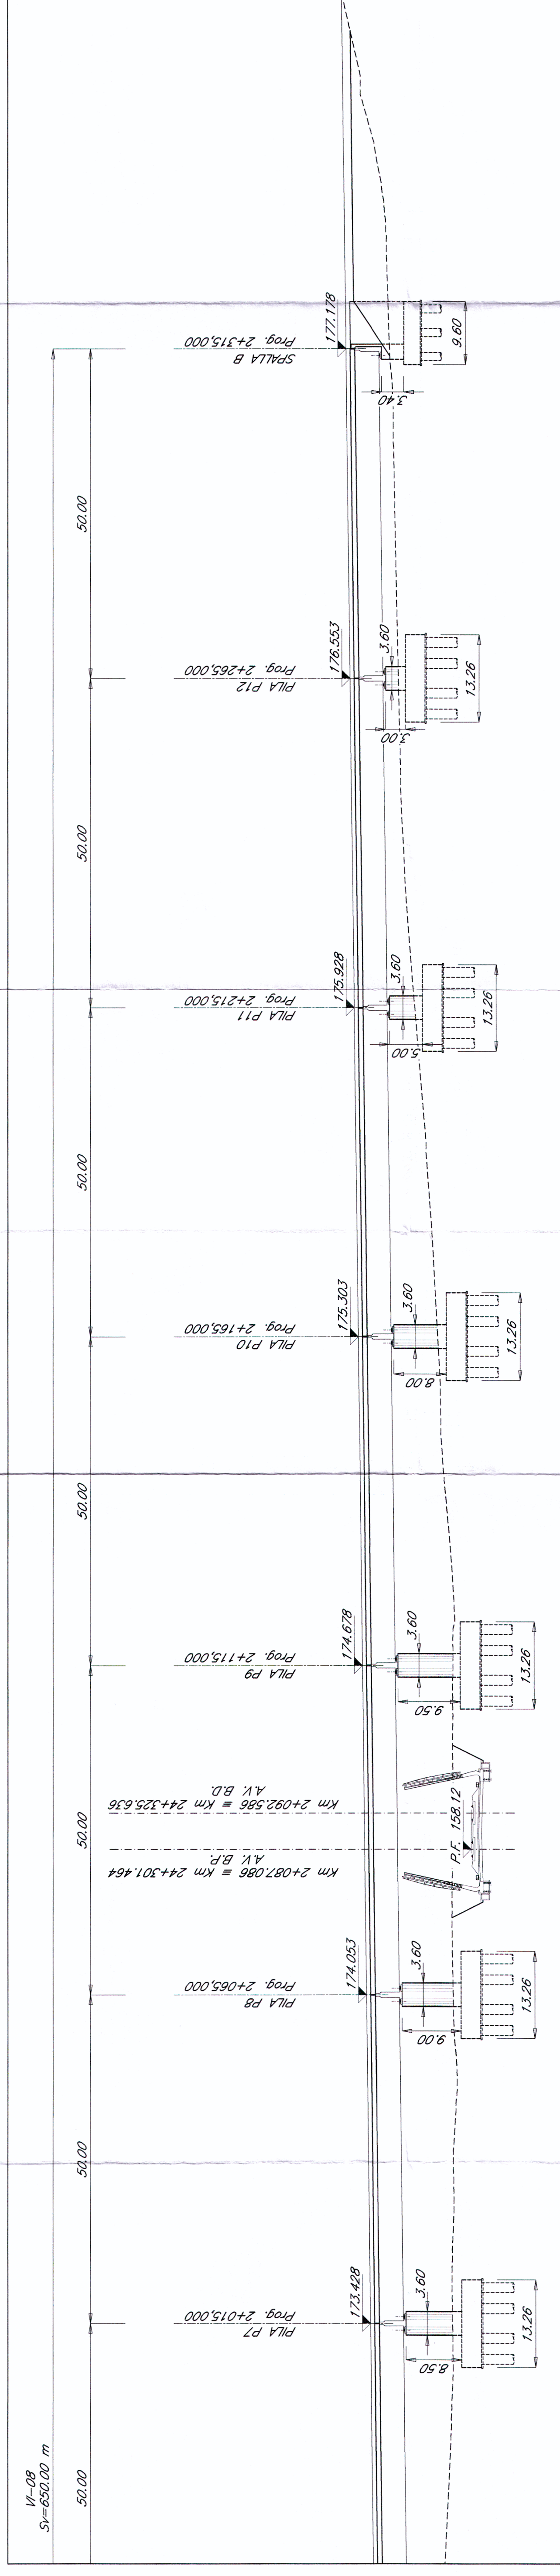

SEZIONE TRASVERSALE — Scala 1:100 —

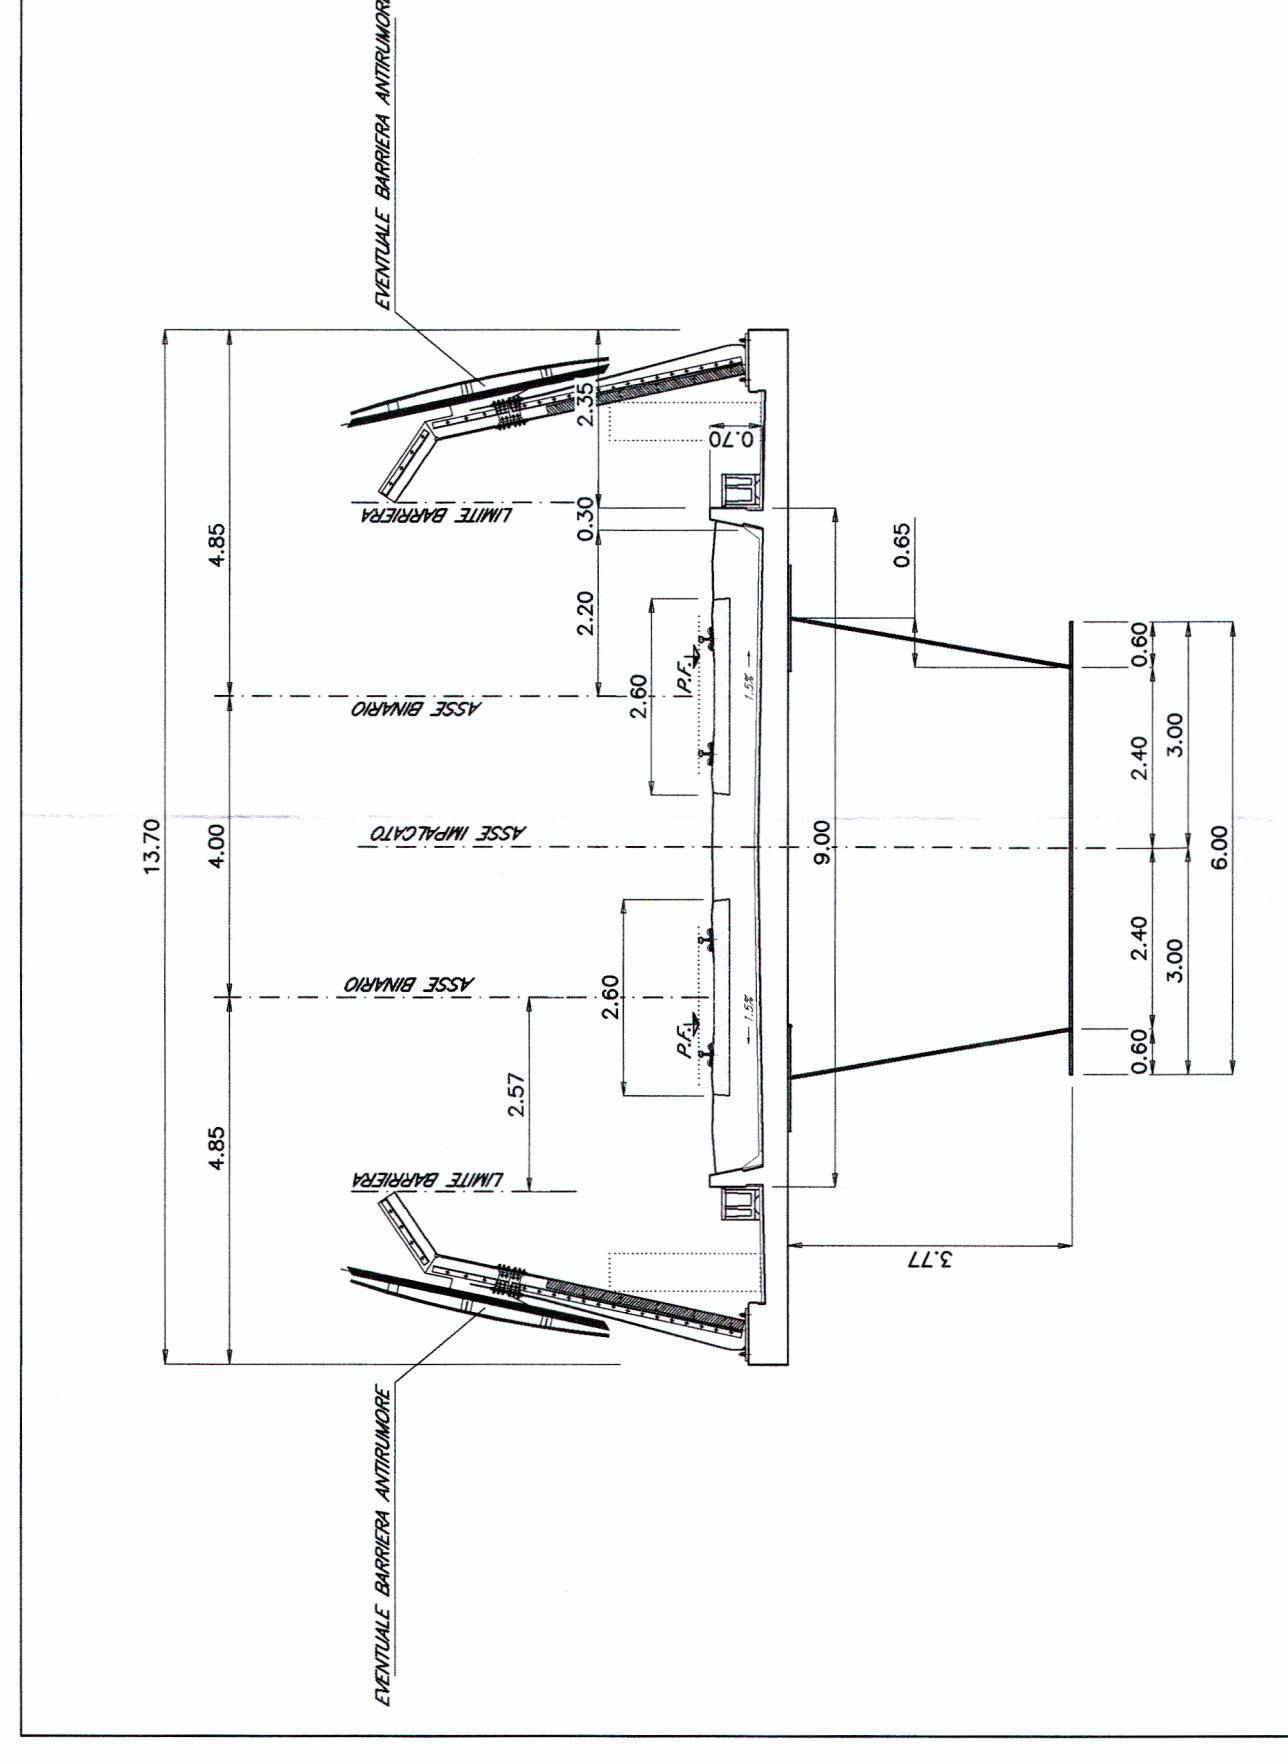

COMMITTEE:



PROGETTAZIONE:



U.O.: STRUTTURE

PROGETTO PRELIMINARE

NUOVA LINEA AV/VENEZIA - TRIESTE
 TRATTA RONCHI - TRIESTE
 VI08 - nuovo collegamento per Opicina - Viadotto -
 campale a cassone L=50 m -
 pianta-prospetto-sezione - Tav. 2/2

SCALA:

1:500/1:200

COMMESSA LOTTO FASE INFE TIPO DOC. OPERAZIONE PROGR. REV.

L.344 00 R 09 PZ VI 0800 002 A

Rev. Descrizione Data Verificato Data Approvato Data Aut. Direzione

A Emisione esecutiva

Rev. Descrizione Data Verificato Data Approvato Data Aut. Direzione

A Emisione esecutiva

ITALFERRA S.p.A.
 U.O. STRUTTURE
 Dott. Ing. GIUSEPPE VITTOZZI
 Direzione Regionale Venezia
 Via Venezia 1000 - 30133 Venezia (TV)
 Tel. 041/2711111 - Fax 041/2711112
 P. 129

