




PLANIMETRIA - Scala 1:500

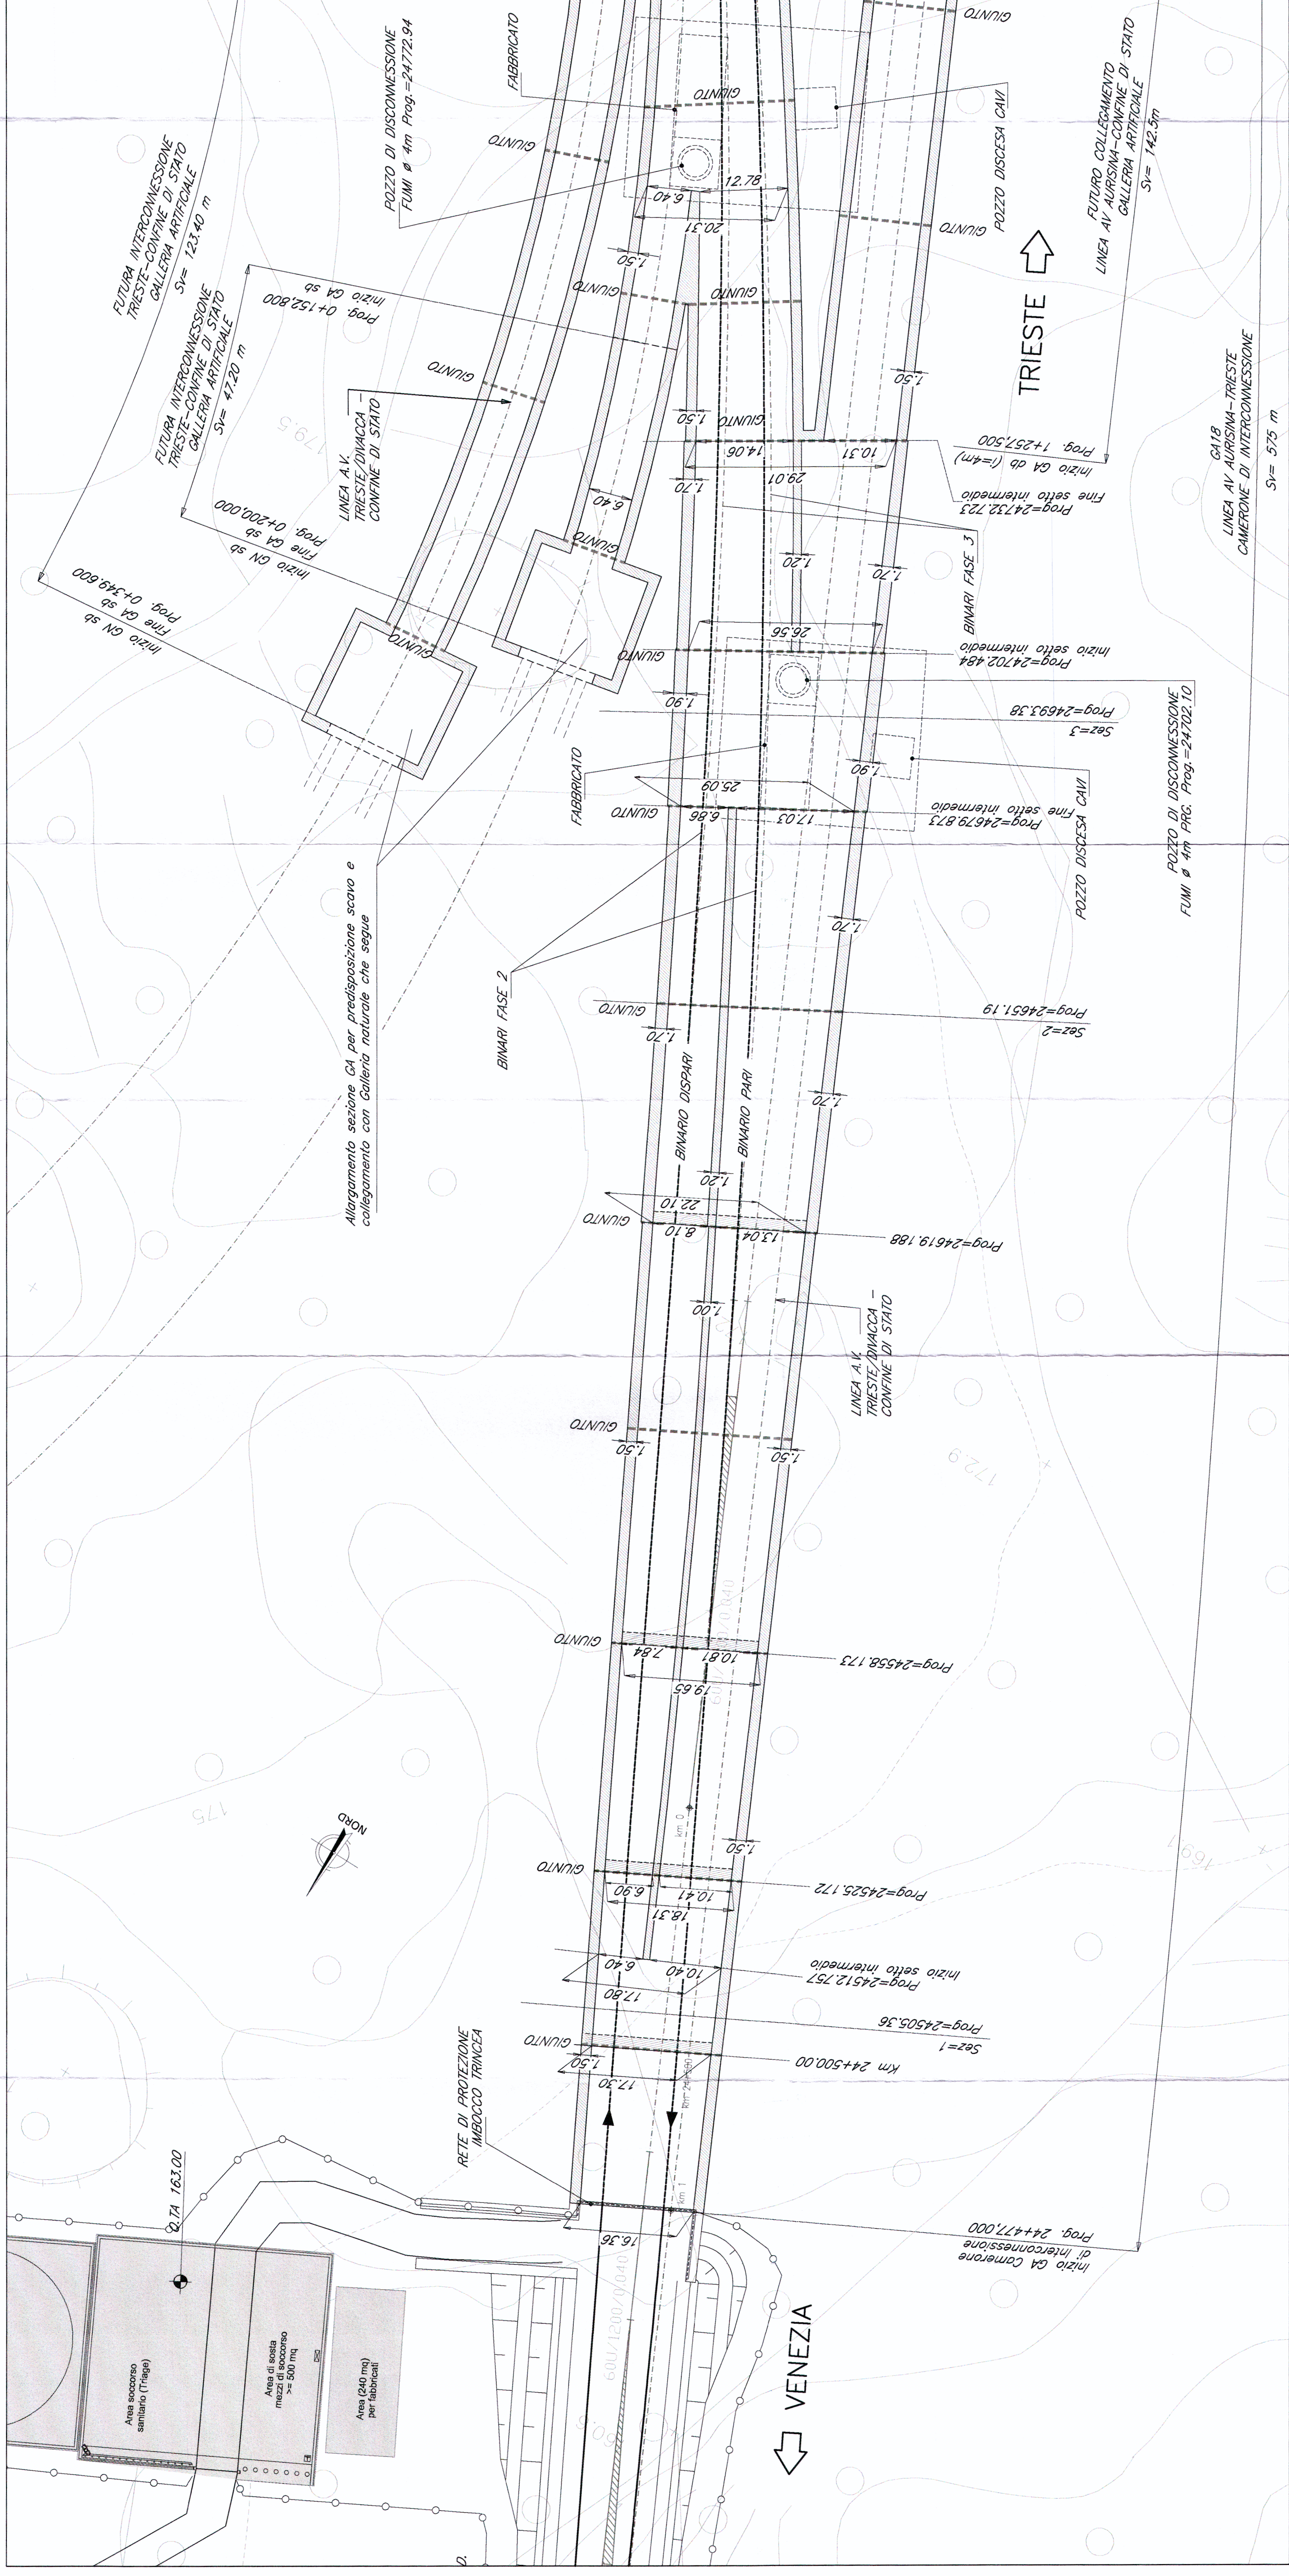


PIANTA CHIAVE

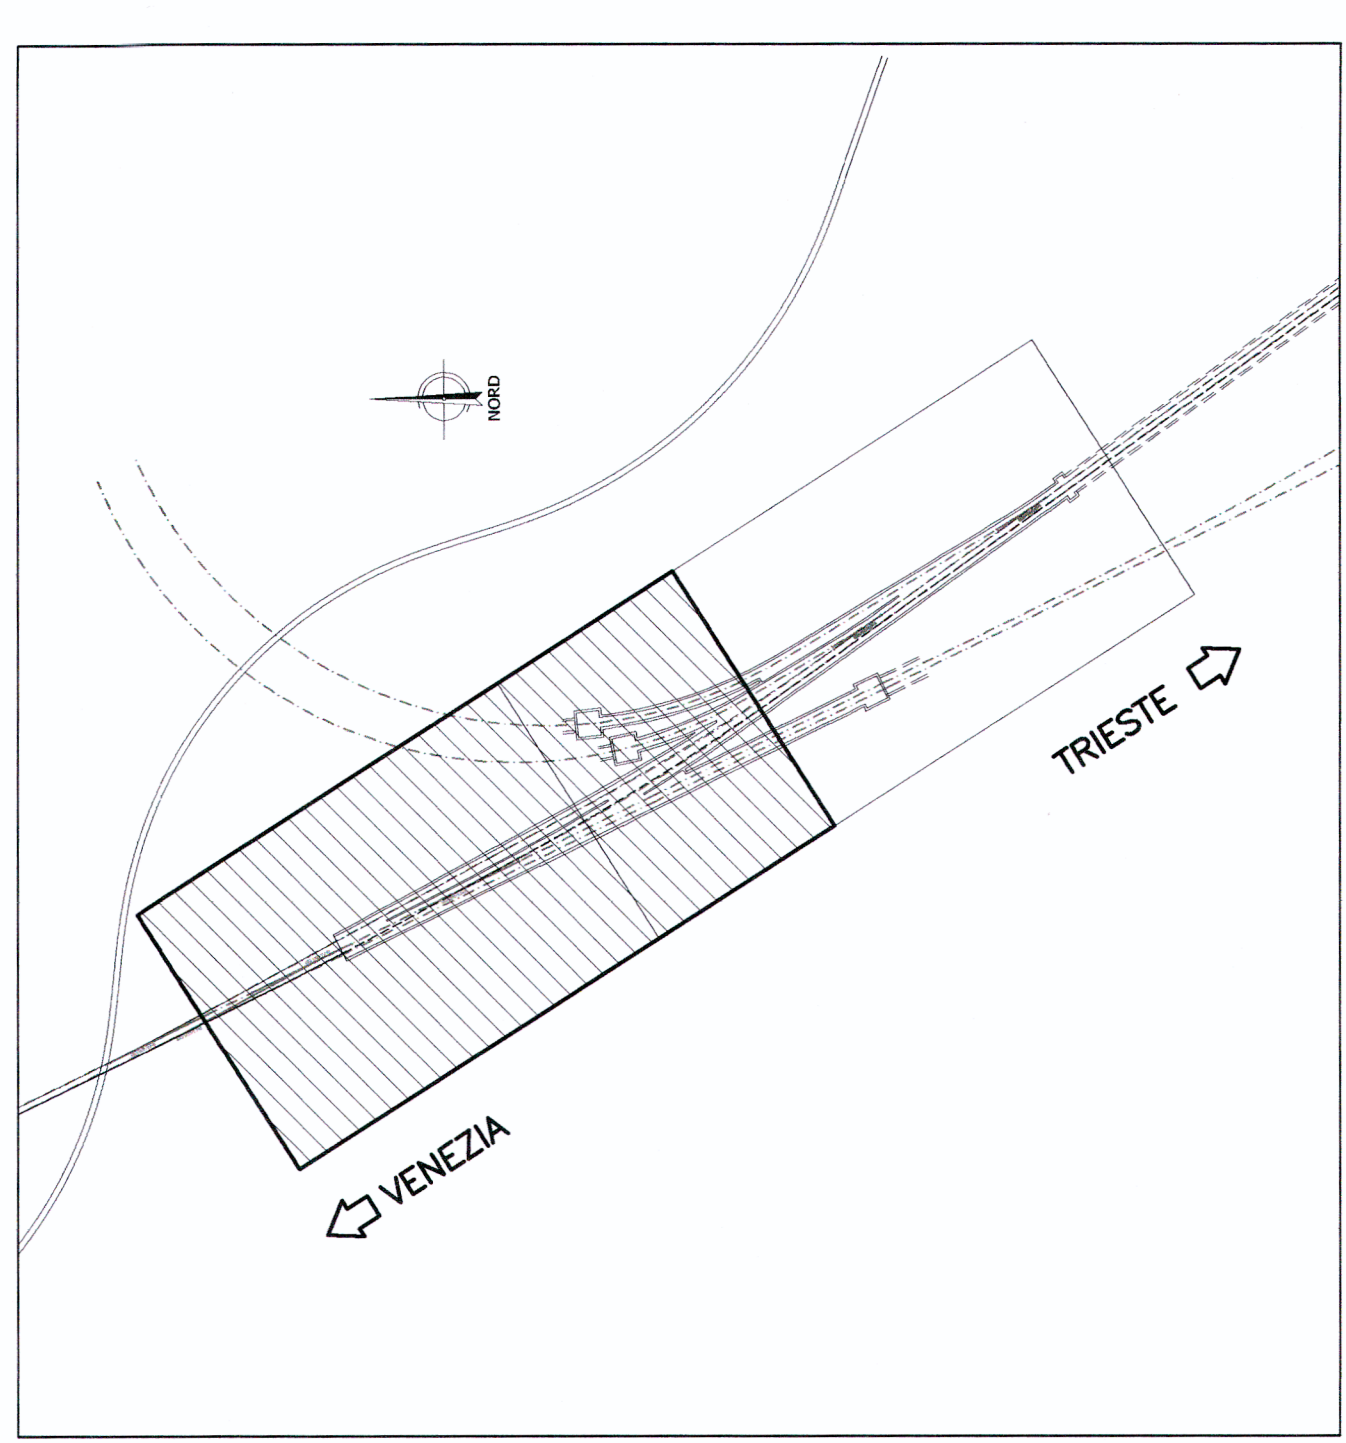


PART. "A" - Scala 1:50

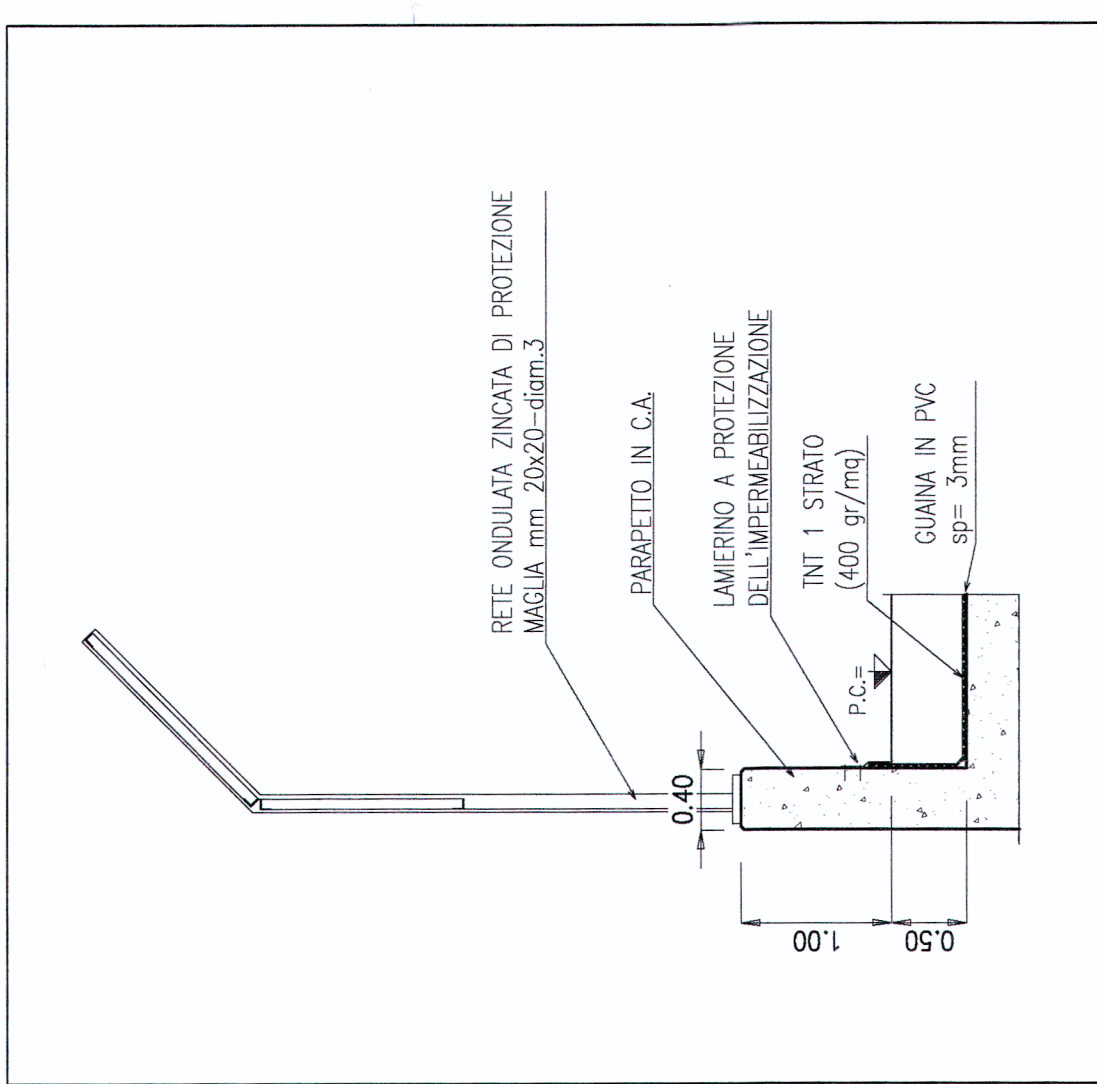


SEZIONE LONGITUDINALE BINARIO PARI A.V. - Scala 1:500

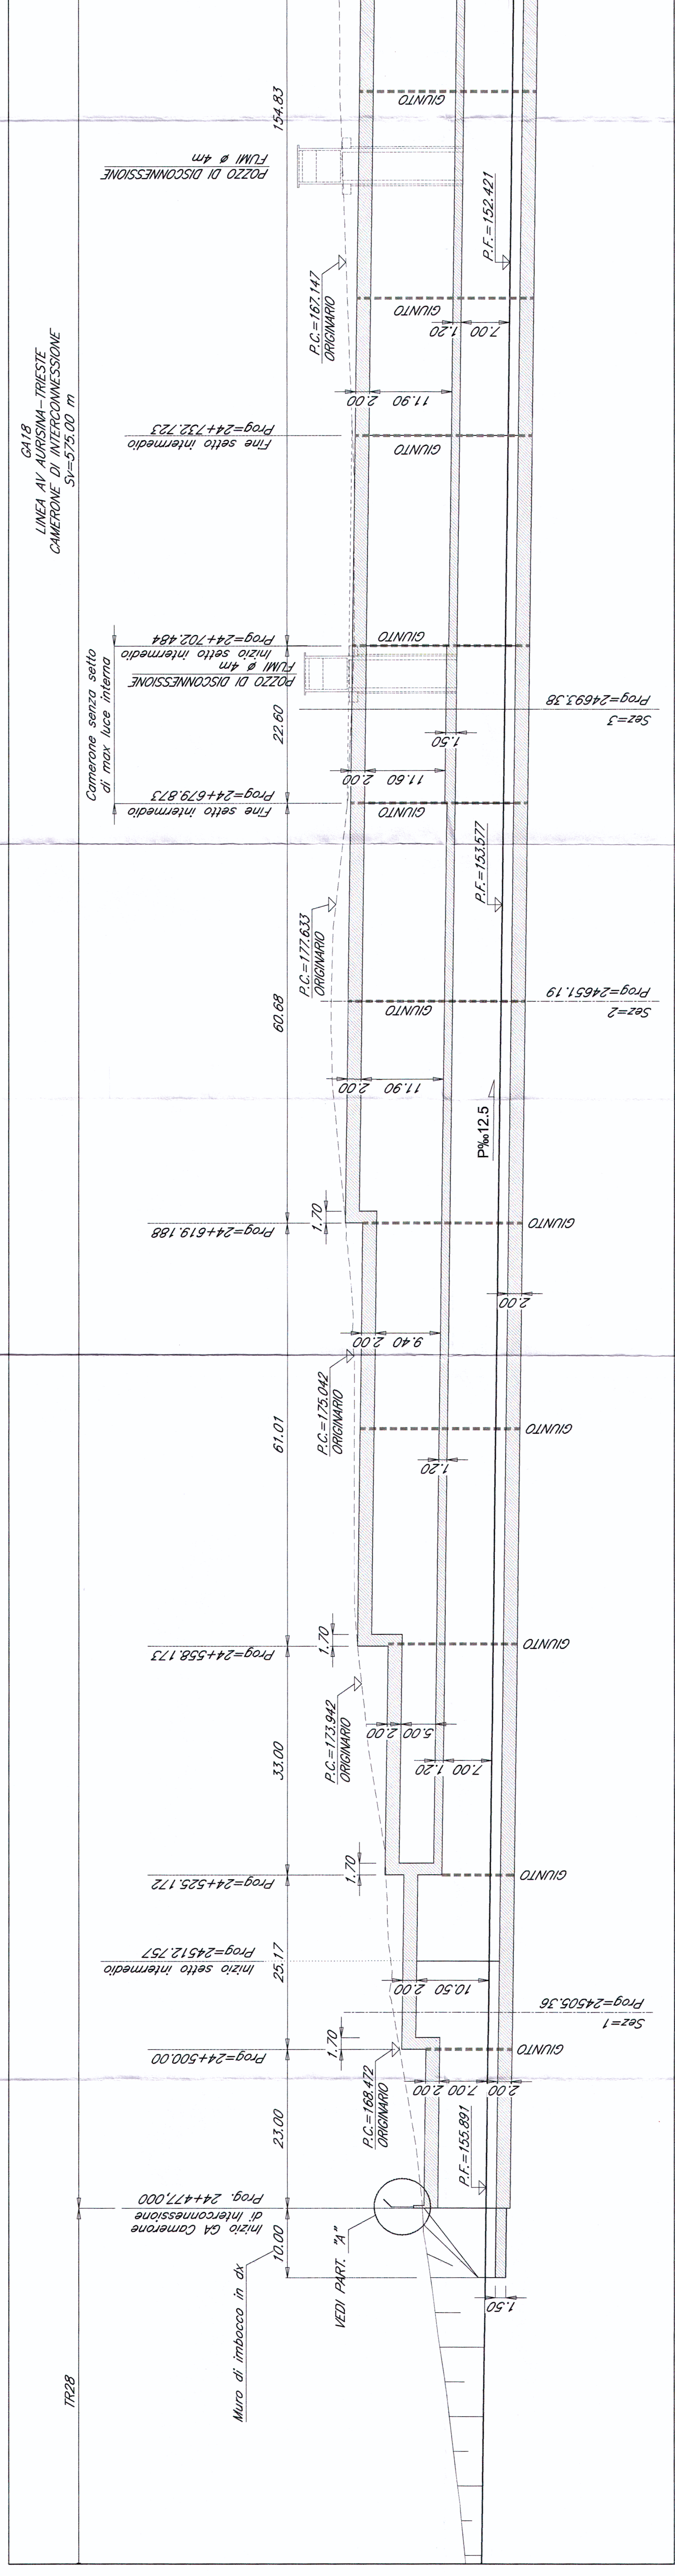


SEZIONE 2 - Scala 1:200

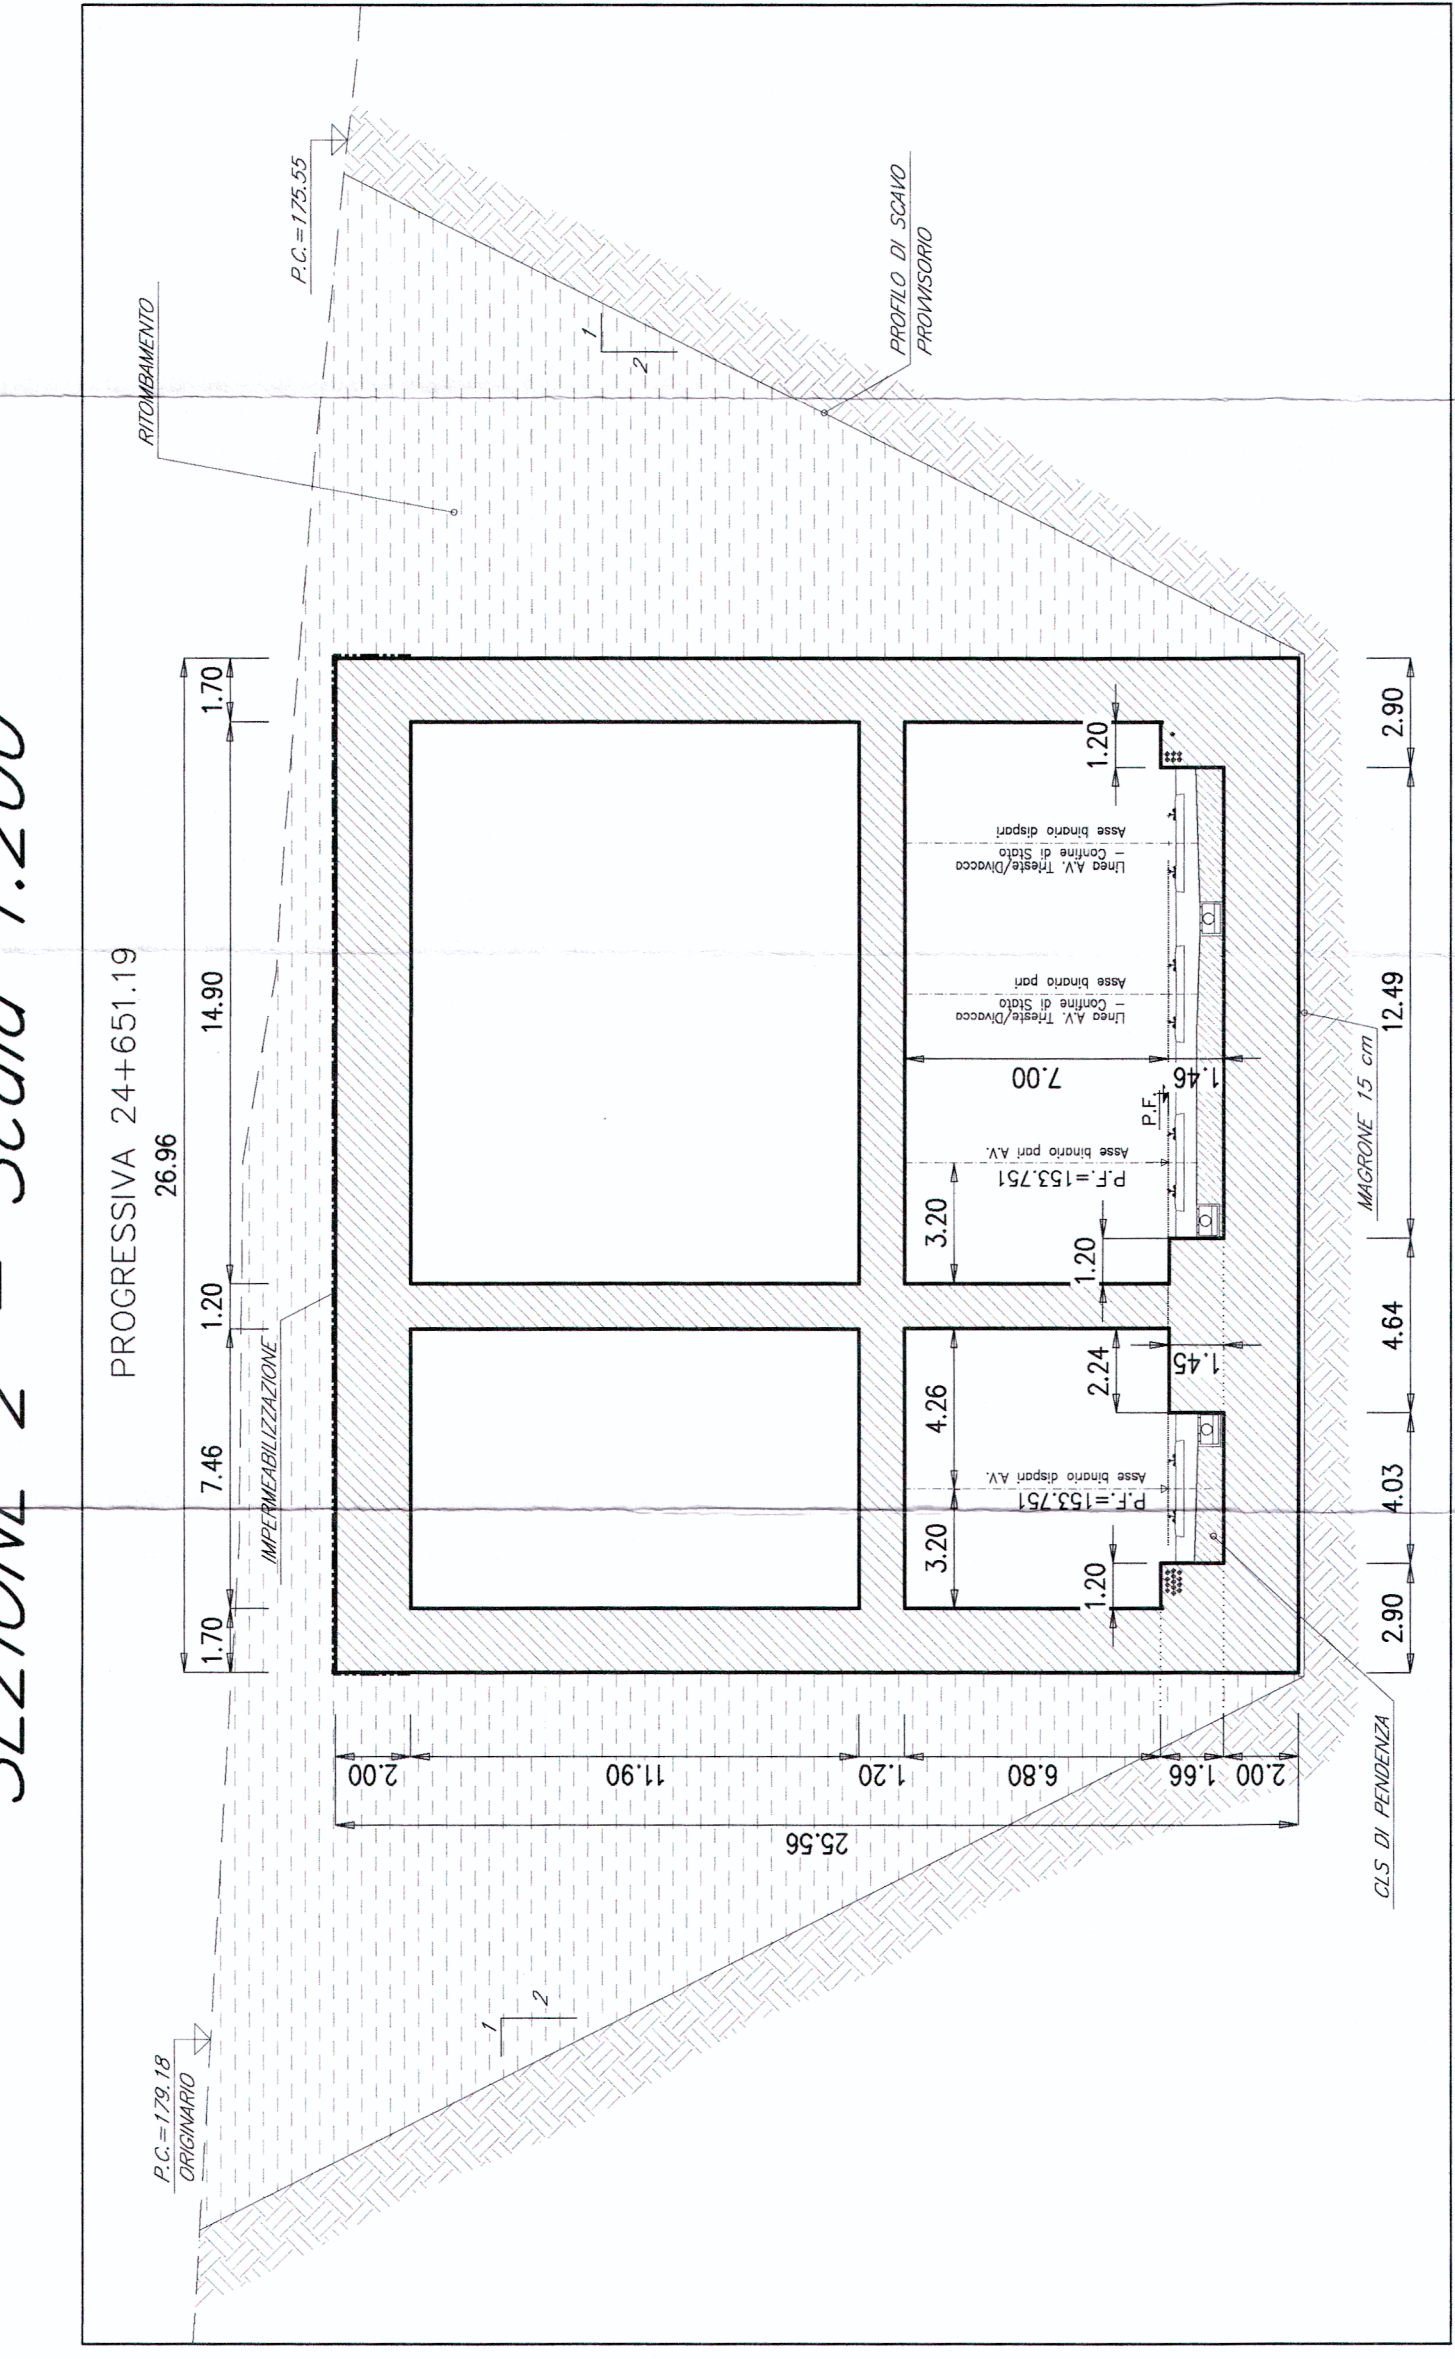

SEZIONE 3 - Scala 1:200

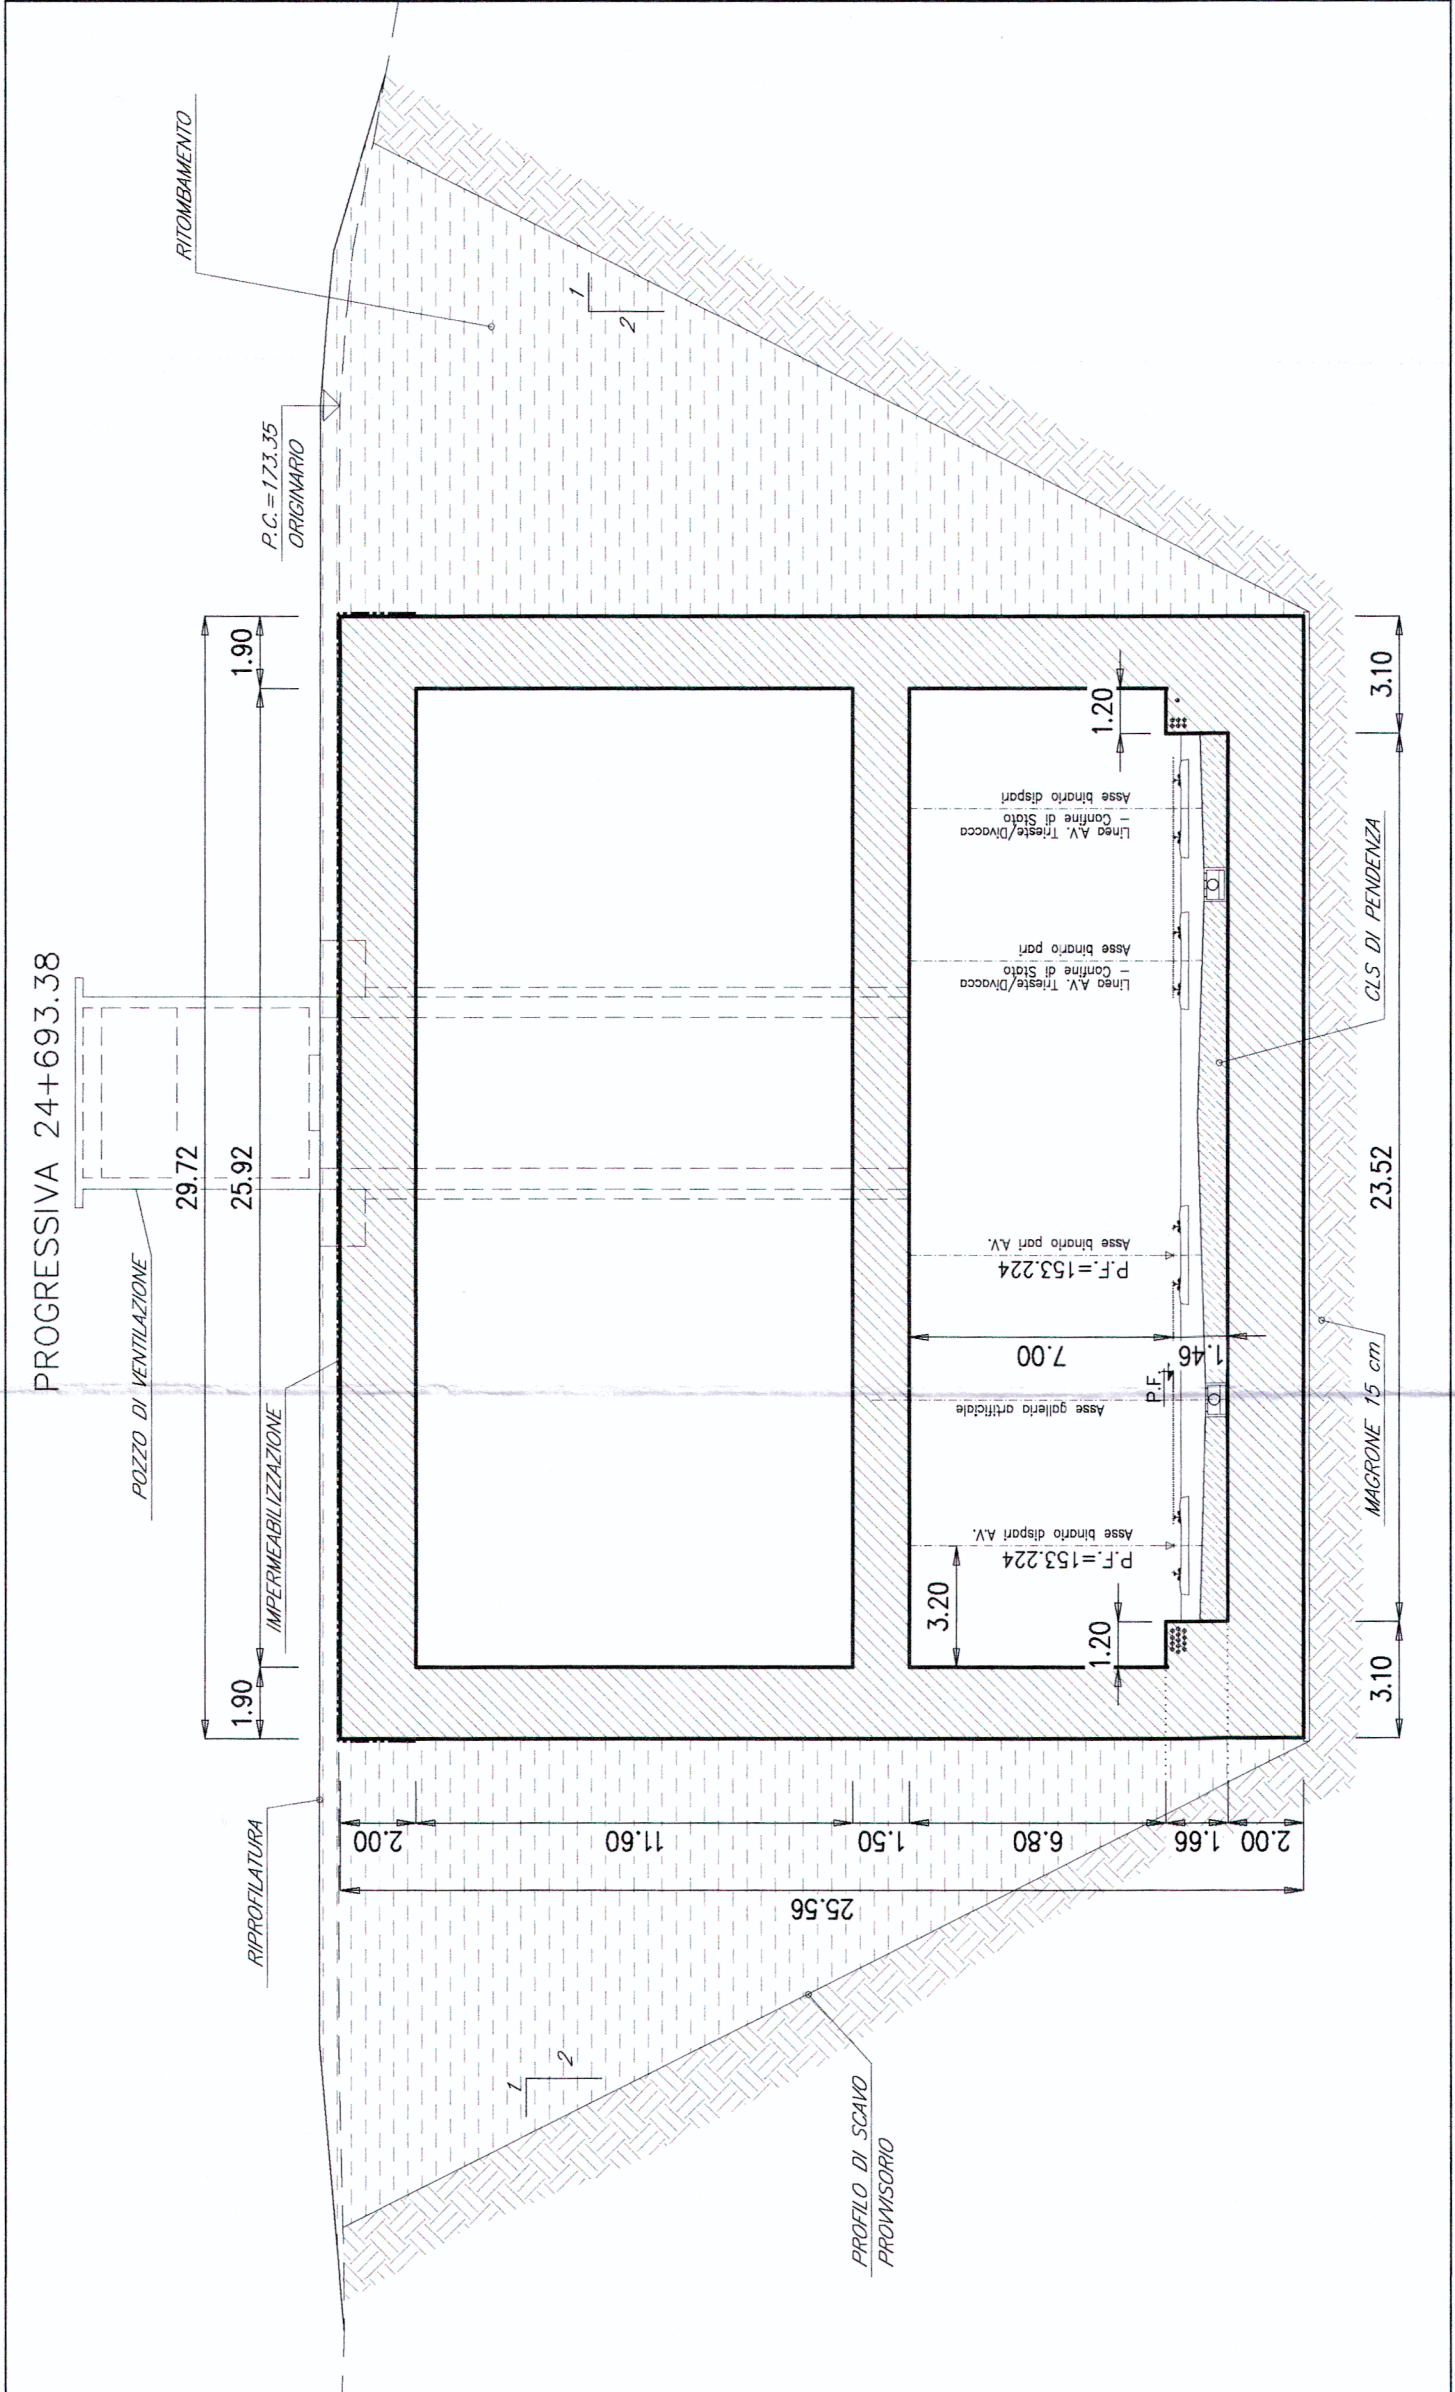

SEZIONE 1 - Scala 1:200

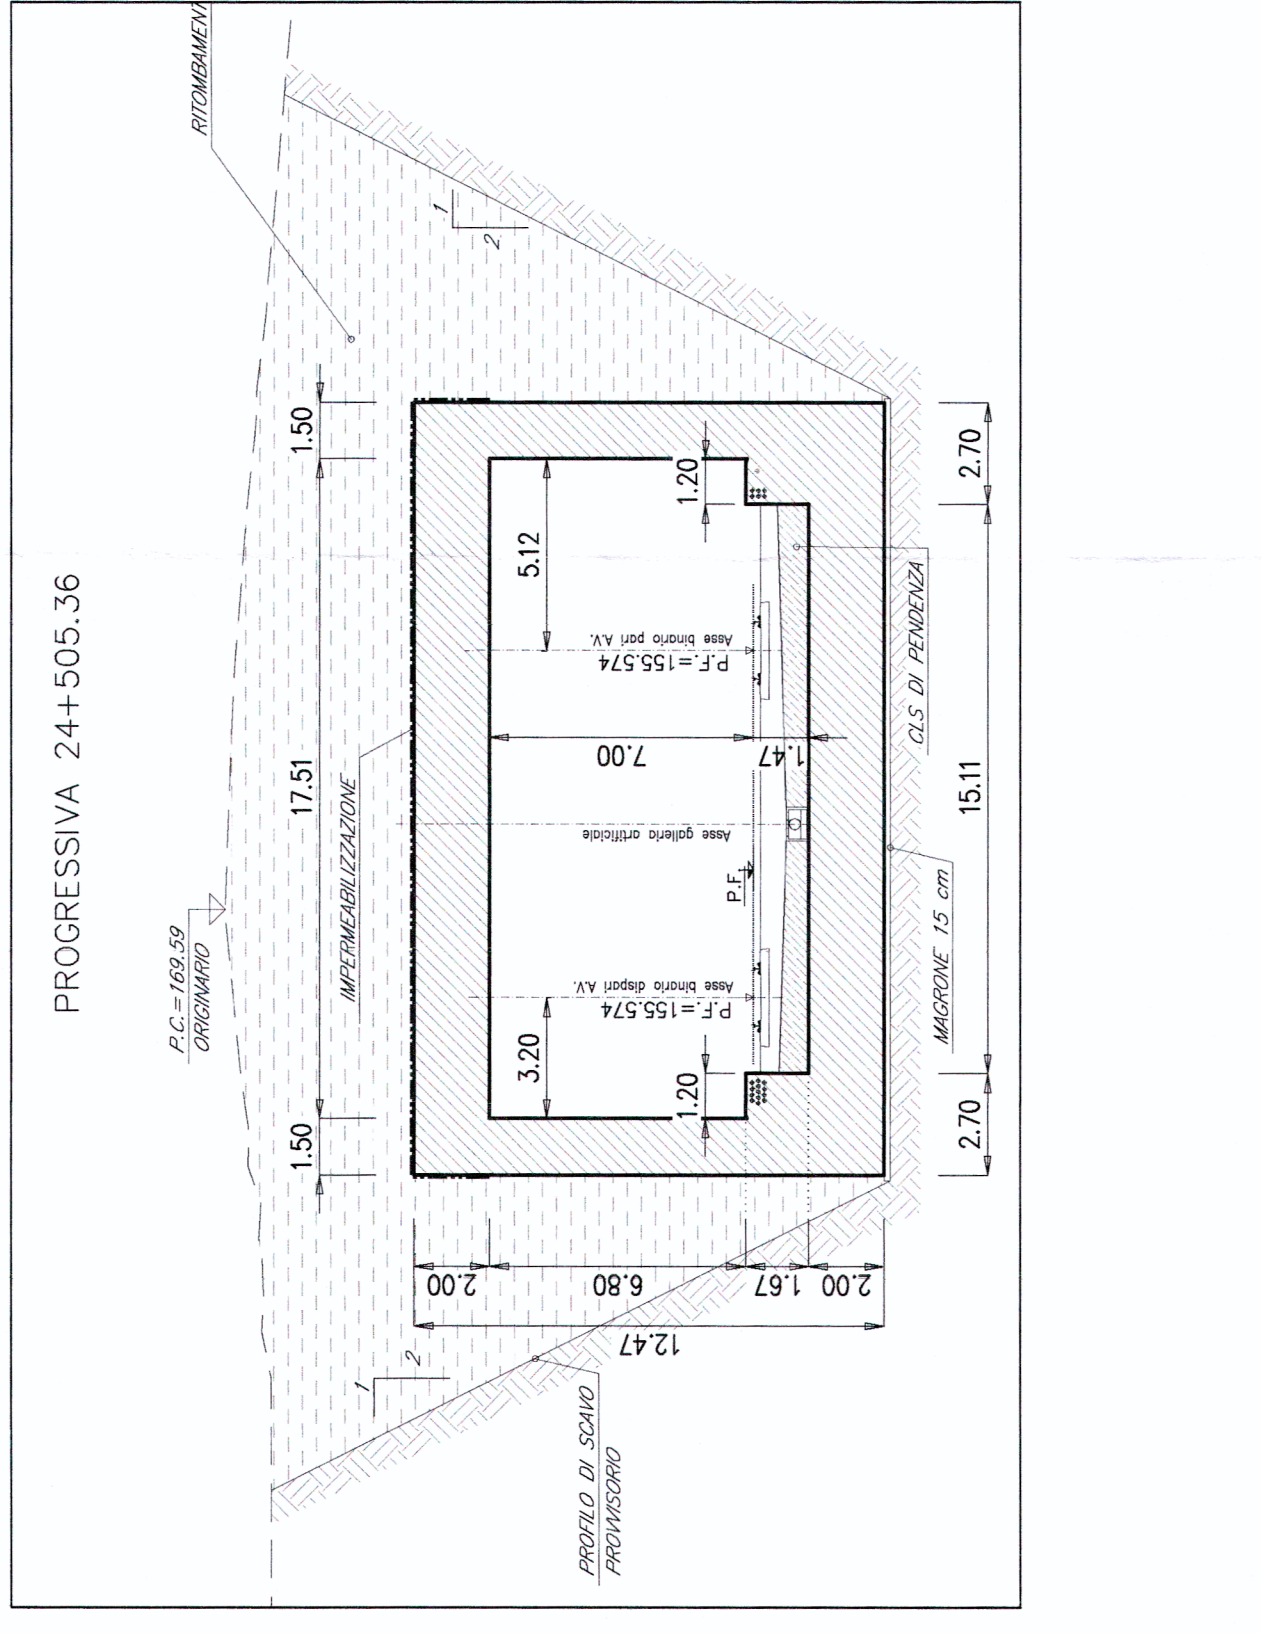

COMMITTENTE: **RFI** RETE FERROVIARIA ITALIANA GRUPPO FERROVIE DELLO STATO

PROGETTAZIONE: **ITALFERR** GRUPPO FERROVIE DELLO STATO

U.O.: **CORPO STRADALE E GEOTECNICA**

PROGETTO PRELIMINARE

NUOVA LINEA AV/AC VENEZIA - TRIESTE
TRATTA RONCHI - TRIESTE

GA18 - Linea A.V. - GA - cameroni di interconnessione
Aursina /Trieste - confine di stato tav. 1 / 2

SCALA: VARIE

COMMESSA	LOTTO	FASE	ENTE	TIPO DOC.	OPERAZIONE	PROGR.	REV.
L344	00	R	PZ	GA1800	001	A	

Rev. Descrizione Redatto Verificato Data Verificato Data Approvato Data

A Emissione esecutiva

U.O. COORDINATORE: **ITALFERR** S.p.A. Dot. Ing. FRANCESCO SACCHI Ordine degli Ingegneri della Provincia di Roma

180

EUROPEAN UNION