



PIANTA A Q. TE VARIABILI

Scala: 1:50  
(dimensioni in millimetri)

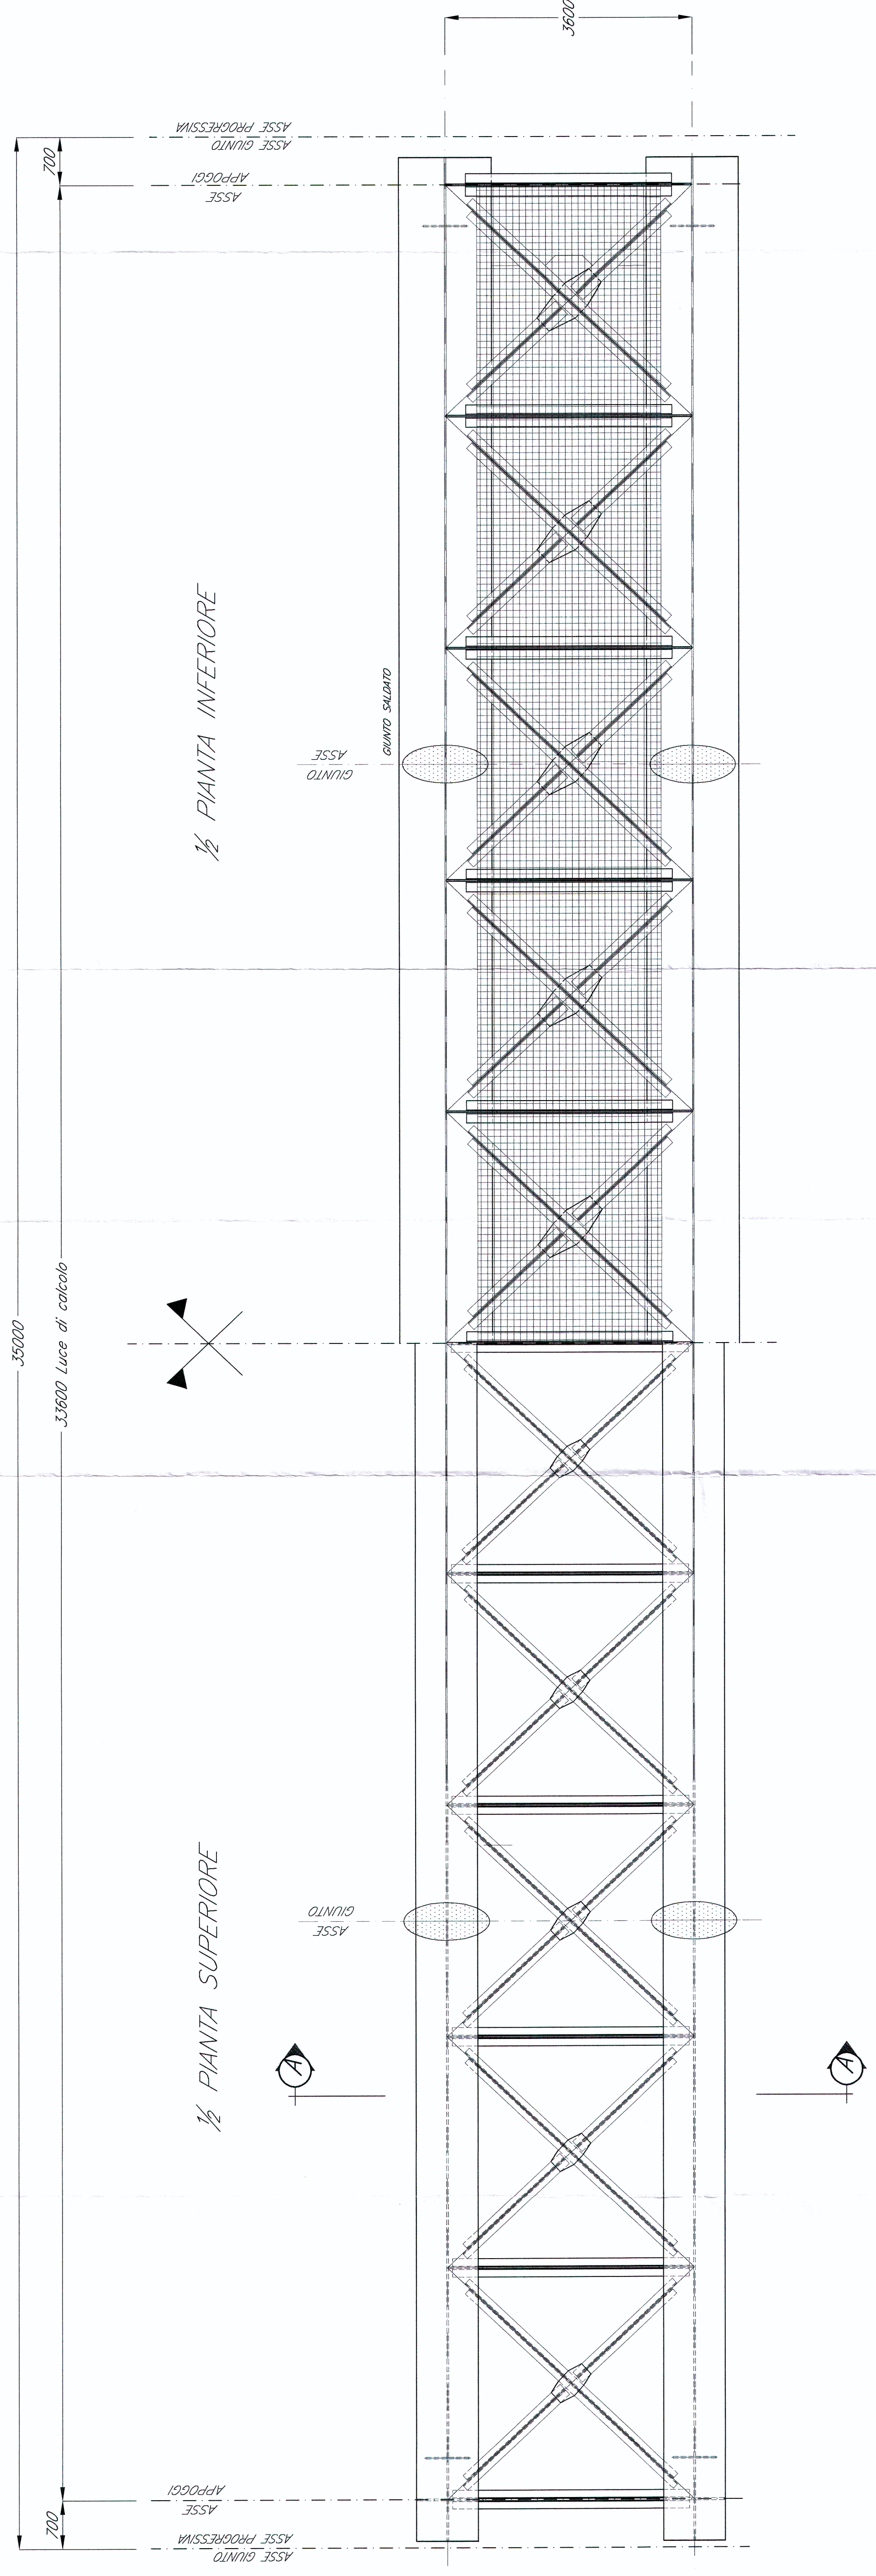


PROSPETTO

Scala: 1:50

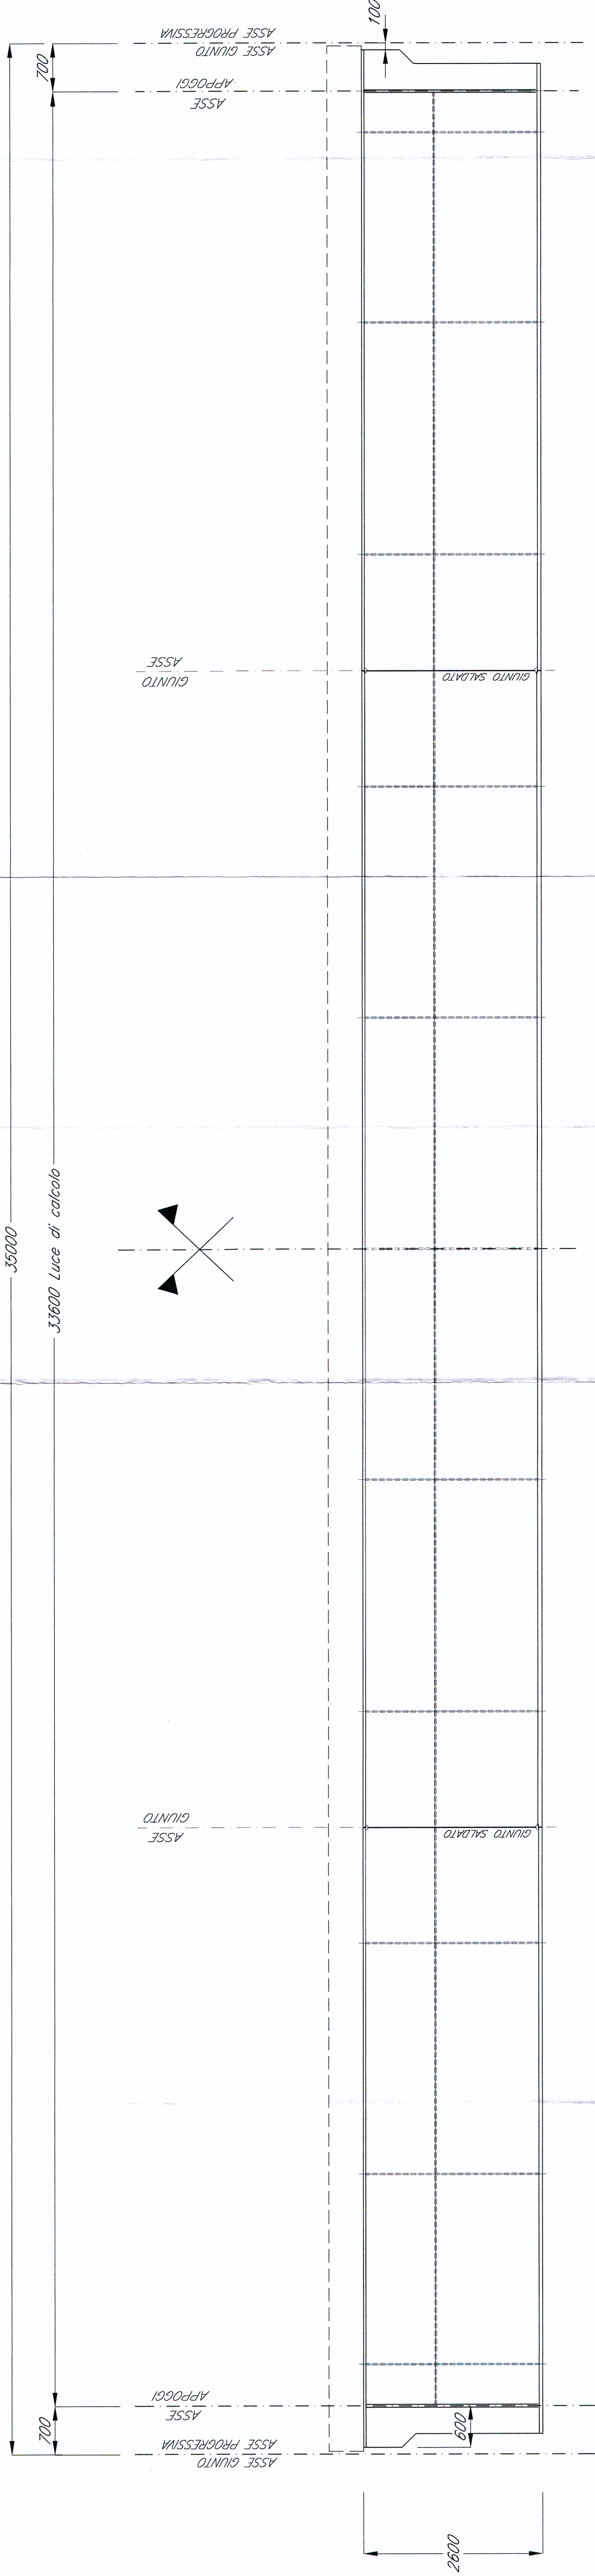

SEZIONE A-A

Scala: 1:50

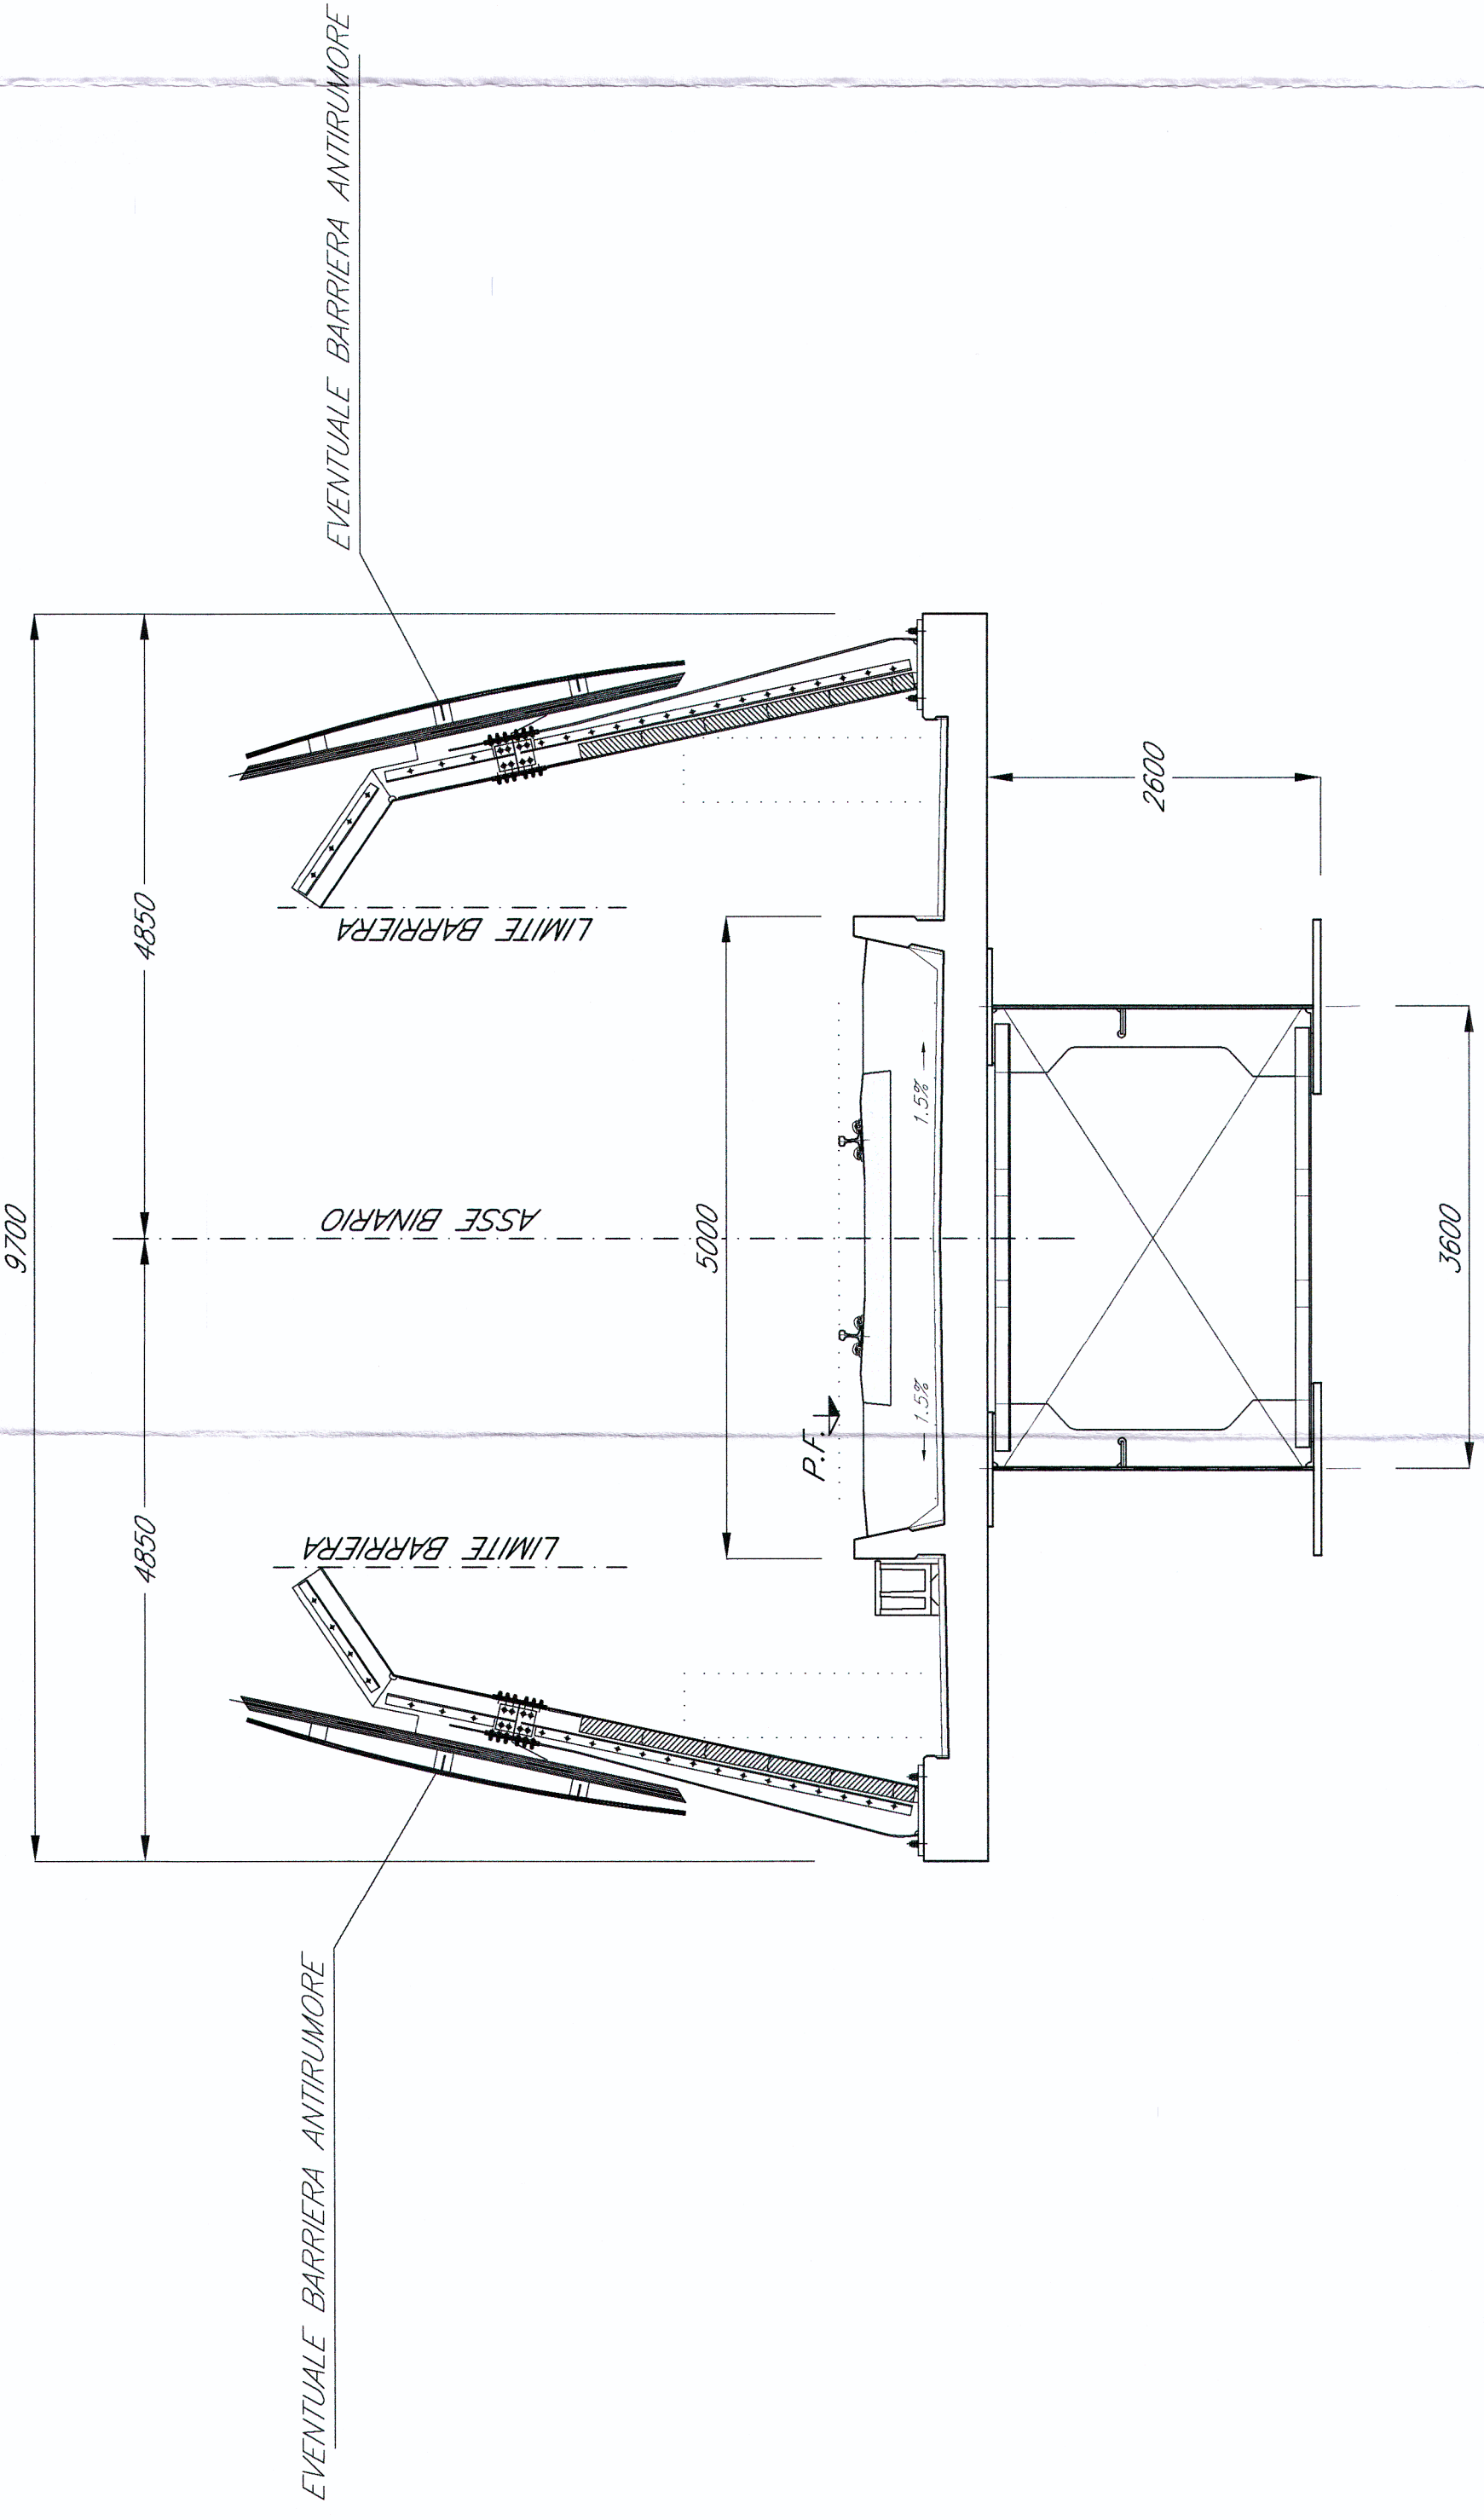

COMMITTENTE:



PROGETTAZIONE:



U.O.: STRUTTURE

PROGETTO PRELIMINARE

NUOVA LINEA AV/AC VENEZIA - TRIESTE  
TRATTA RONCHI - TRIESTE

Tipologico 3 -  
impalcato a sezione mista L=35 ml

SCALA:

1:50

COMMESSA LOTTO FASE ENTE TIPO DOC. OPERAZIONE PROG. REV.

L344 00 R 09 PZ VI 0000 005 A

Rev. Descrizione Modulo Data Verificato Data Approvato Data

A Emulsione esecutiva 01/08/2010 01/08/2010 01/08/2010

Aut. Direzione Regionale Venezia (Decreto 20/08/2010)

Aut. Direzione Regionale Venezia (Decreto 20/08/2010)

ITALFERR S.p.A.

184

184

184

184

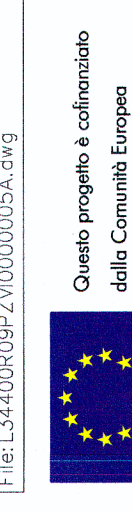

Qualità progettuale e affidabilità  
del Gruppo Ferrovie dello Stato