

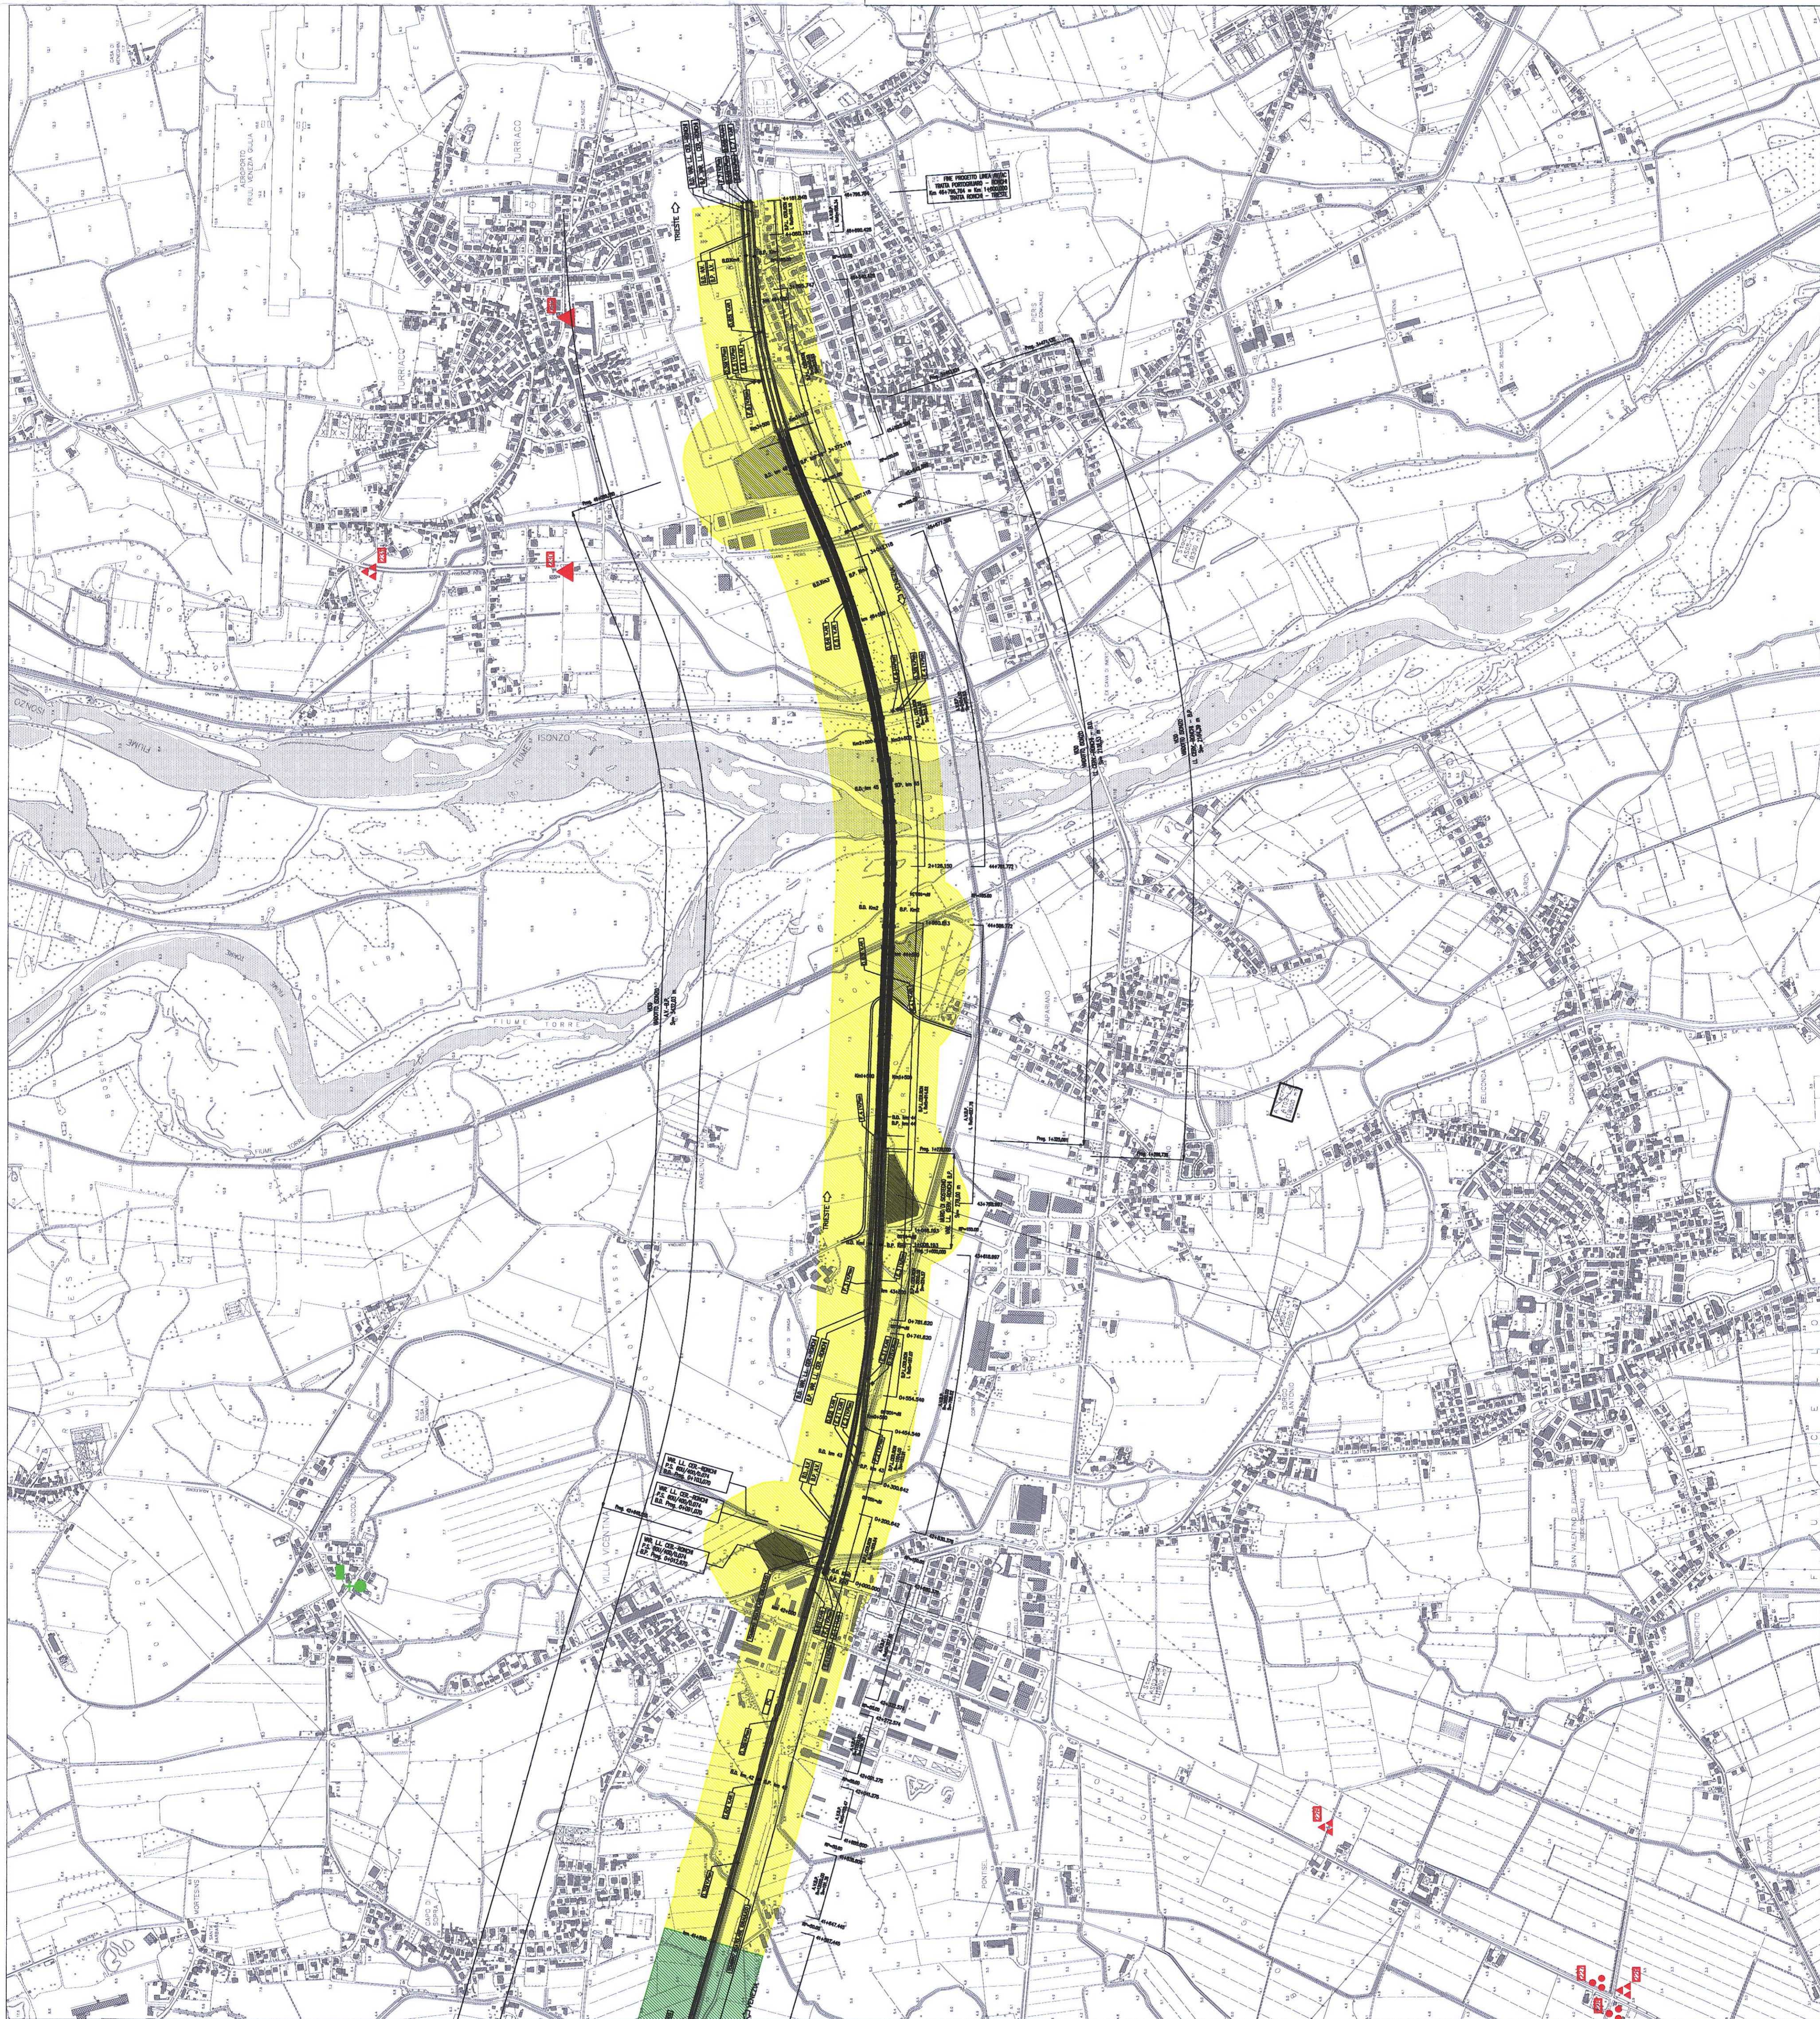


LEGENDA

- STAZIA CONSERVATA**
STAZIA RICOSTRUITA O PROIETTATA
- TIPI DI PRESENZE ARCHEOLOGICHE**
- INIZIO E FINE DEL TRACCIATO DELLA LINEA FERROVIARIA
 - DAVERE E ANNE TESSILE SECONDARIA
 - LETTOGGIO DI CANTIERE
 - INSEDIAMENTO / ABITATO
 - VILLA / DOMUS
 - EDIFICIO CIVICO / PUBBLICO
 - AREA SACRA / SANTUARIO
 - STRUTTURA INTRAMURA
 - NICCHIOLE
 - TORRE / TORRELLA
 - MONUMENTO FUNERARIO
 - FORNICE / STRUTTURA PRODUTTIVA
 - BANCO DI ANFITE
 - IPPOSITO
 - PONTE
 - CISTERNA
 - TORRE / PORTA URBICA
 - CIPPO / MILIARIO
 - OPERE AGRICOLE
 - AREA DI MATERIALI FETTU E MATERIALI ARCHEOLOGICI VANDI
 - MATERIALE SPORADICO
 - AREALE NOTO DEI BTTI
 - TORNINO
- CODICE IDENTIFICATIVO DELLE PRESENZE**
 YY = numero progressivo elementato
 CS = cronologica
- Era preistorica
 - Era protostorica
 - Era classica / romana
 - Era tardoantica / medievale
 - Non definibile
- AREE SOGGETTE A VINCOLO ARCHEOLOGICO (D. Lgs. 42 / 2004)**
- AREE DI INTERESSE ARCHEOLOGICO (D. Lgs. 42/2004, Art. 143, Lett. M)
- FASCE DEL RISCHIO ARCHEOLOGICO RELATIVO**
- AREA DI RISCHIO RELATIVO ALTO
 - AREA DI RISCHIO RELATIVO MEDIO-ALTO
 - AREA DI RISCHIO RELATIVO MEDIO
 - AREA DI RISCHIO RELATIVO MEDIO-BASSO
 - AREA DI RISCHIO RELATIVO BASSO

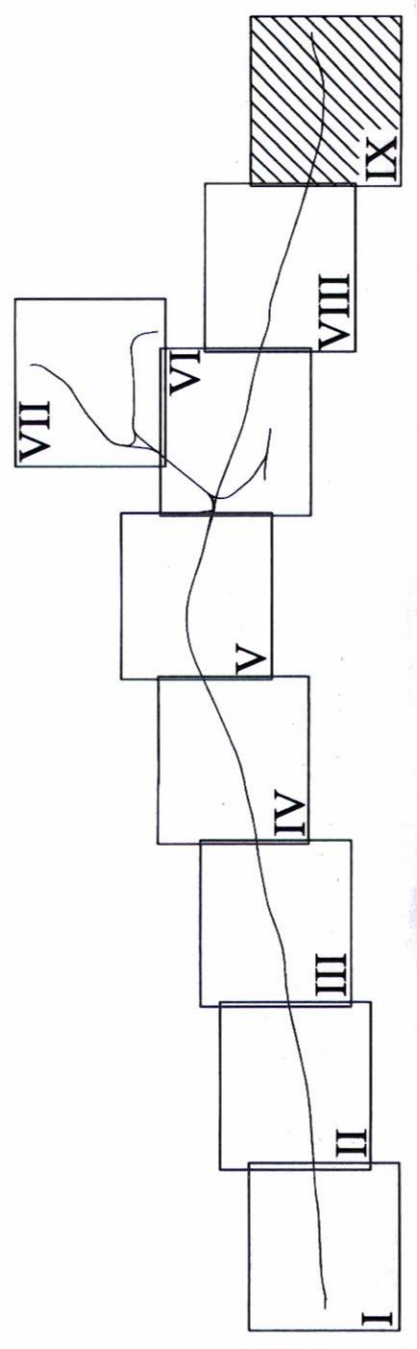

COMMITTENTE:

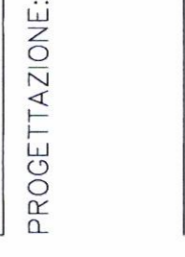

U.O. AMBIENTE E ARCHEOLOGIA

PROGETTO PRELIMINARE

NUOVA LINEA AV/AC VENEZIA – TRIESTE
 TRATTA PORTOGUARO – RONCHI DEI LEGONARI


SCALA :
 1 : 10.000

COMMESSA LOTTO FASE ENTE TIPO DOC. OPERA / DISCIPLINA PROG. REV.

L346	00	R	22	N4	AH0001	027	A
------	----	---	----	----	--------	-----	---

Revis.	Descrizione	Redatto	Data	Verificato	Data	Approvato	Data	Autografo	Data
A	EMISSIONE ESECUTIVA	MARONELLI	15/11/2008	MARONELLI	15/11/2008	MARONELLI	15/11/2008	[Signature]	15/11/2008

FILE: L34600R22NAH000027A.dwg n. Ediz.: 27

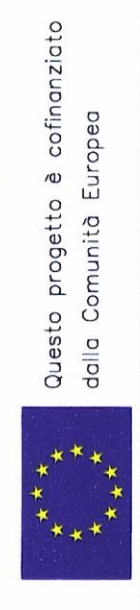

Questo progetto è cofinanziato dalla Comunità Europea