



SCENARIO 3C

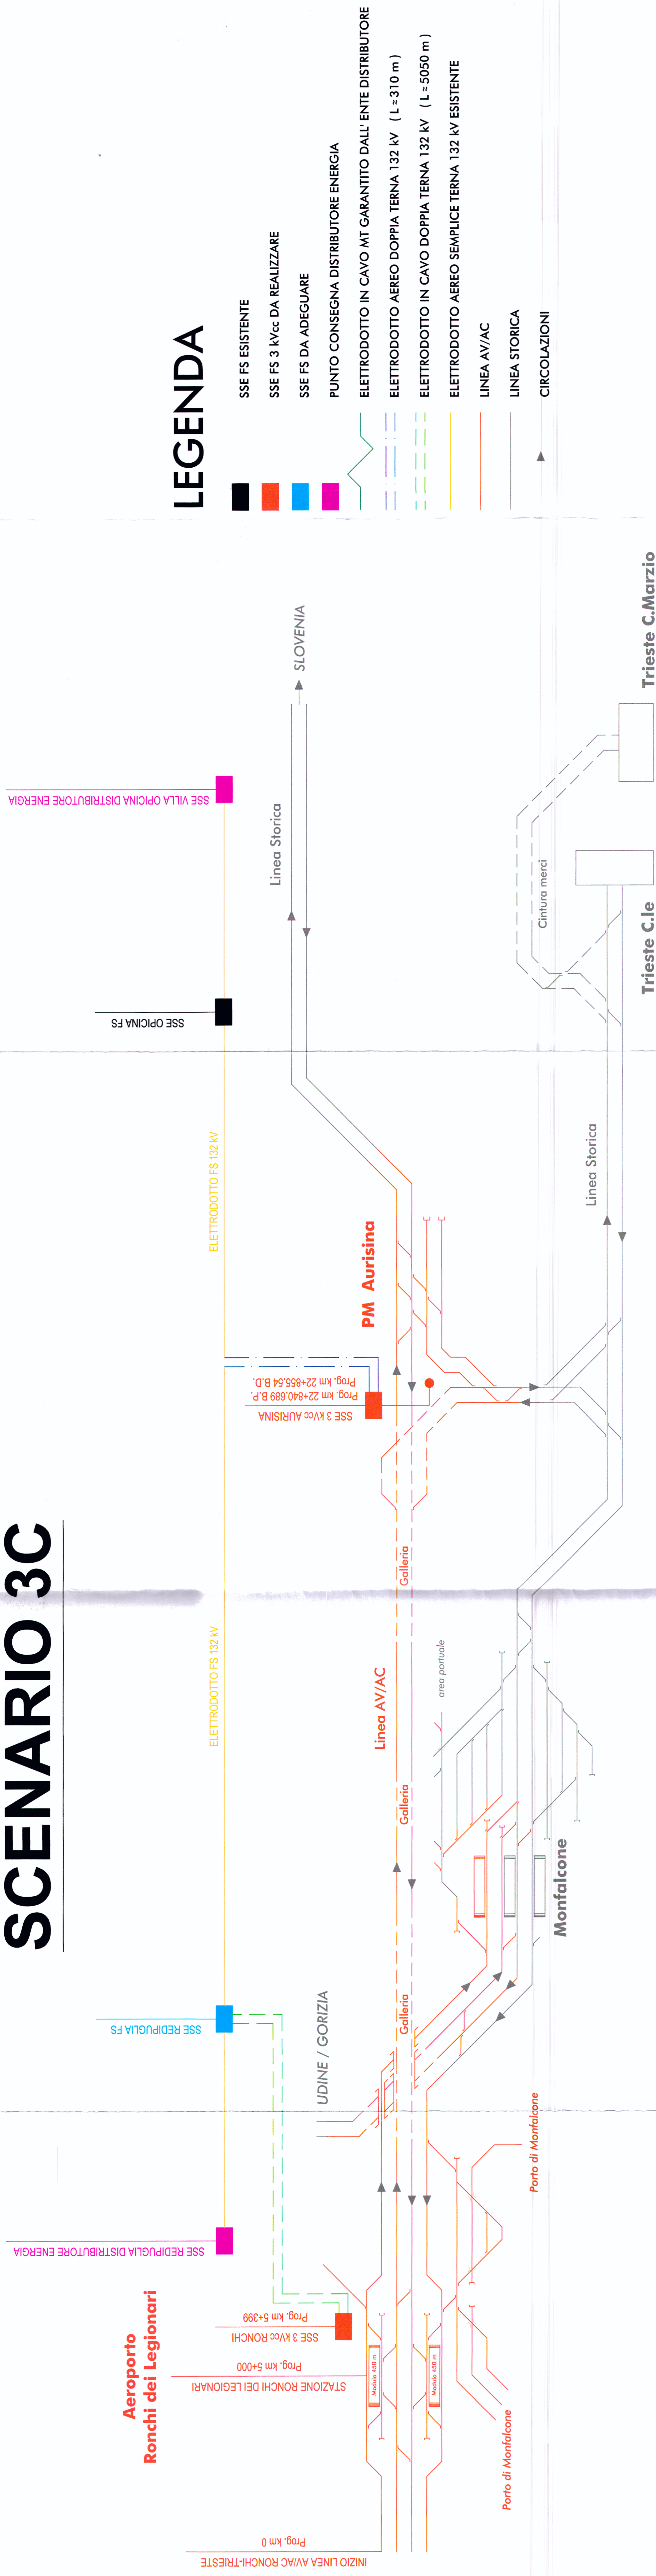

SCENARIO 6

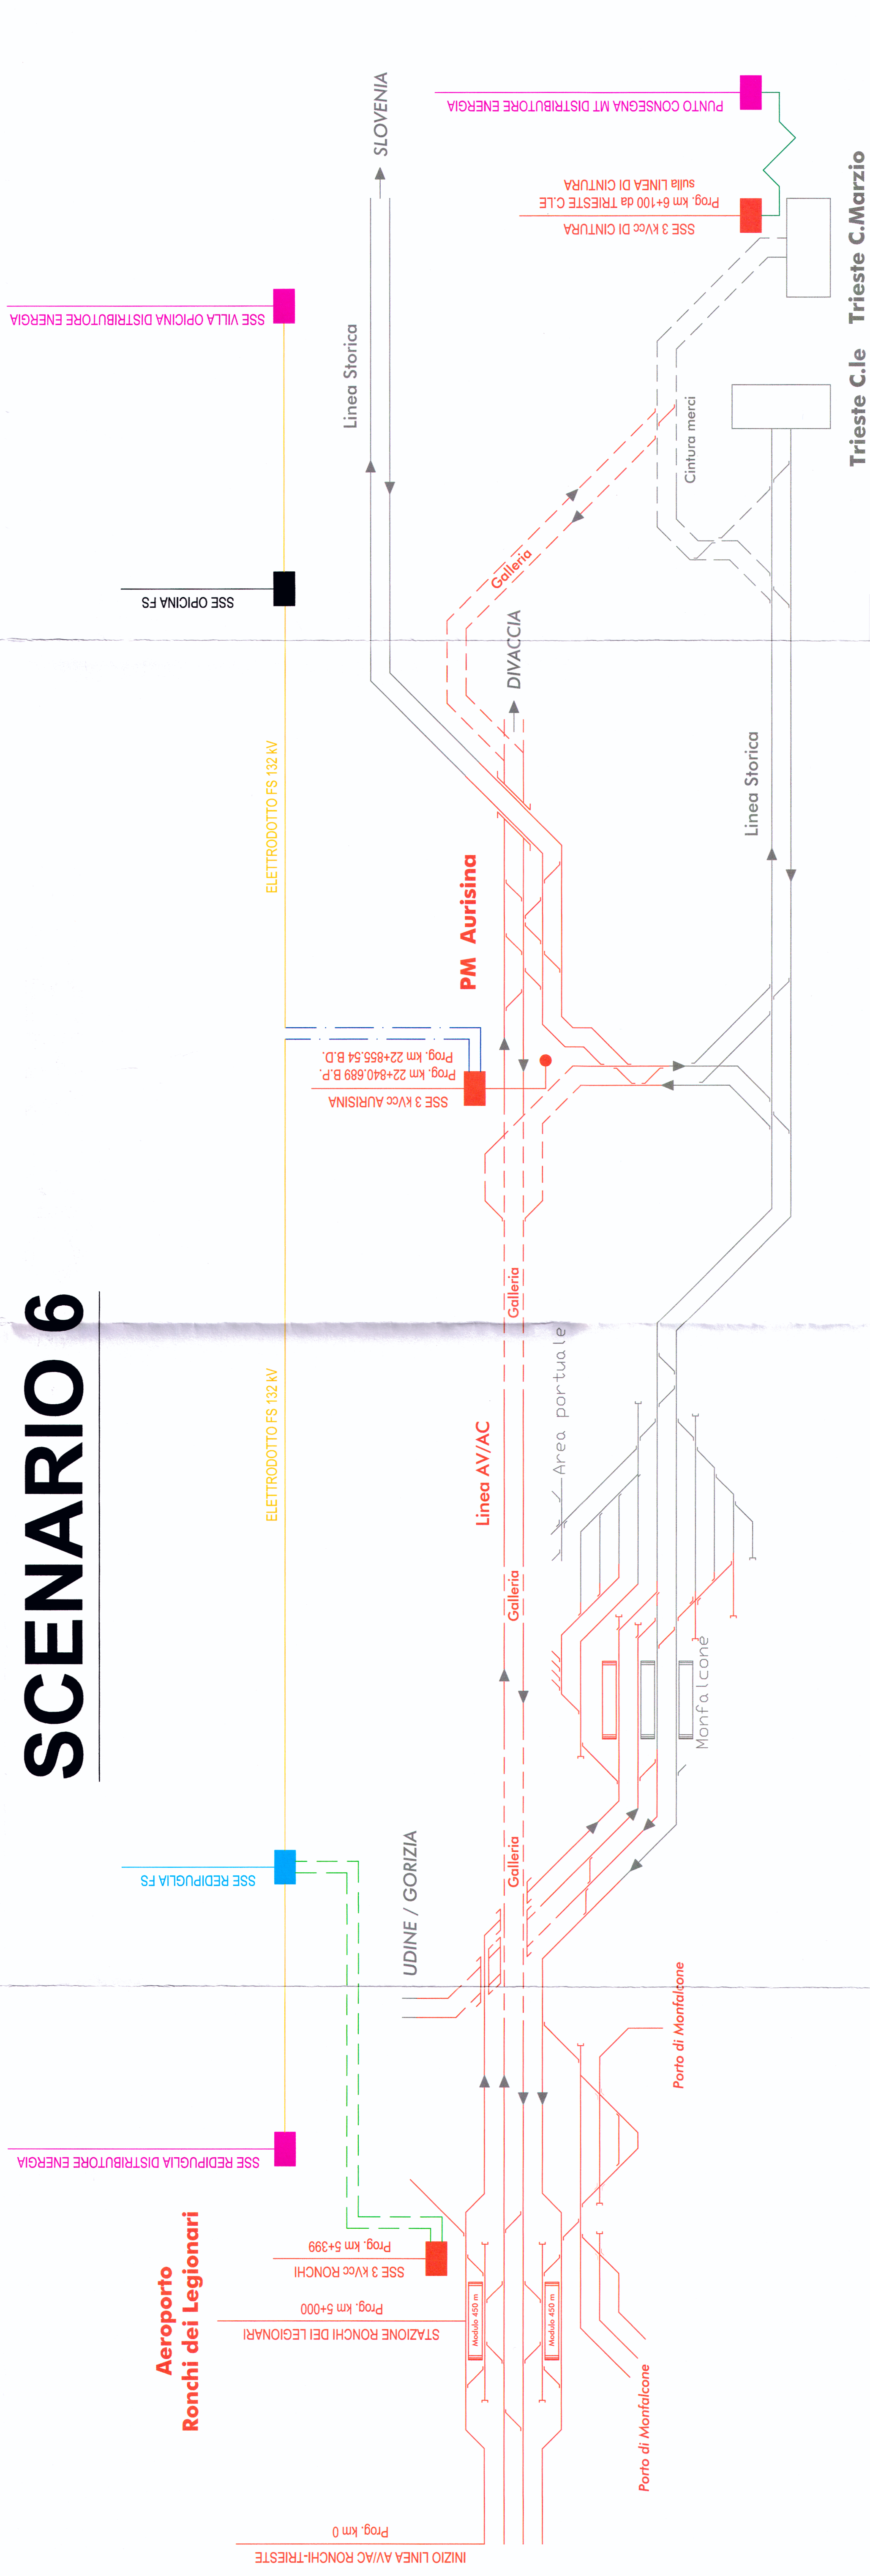

LEGENDA

-  SSE FS ESISTENTE
 -  SSE FS 3 kV_{cc} DA REALIZZARE
 -  SSE FS DA ADEGUARE
 -  PUNTO CONSEGNA DISTRIBUTORE ENERGIA
 -  ELETTRODOTTO IN CAVO MT GARANTITO DALL' ENTE DISTRIBUTORE
 -  ELETTRODOTTO AEREO DOPPIA TERNA 132 kV (L ≈ 310 m)
 -  ELETTRODOTTO IN CAVO DOPPIA TERNA 132 kV (L ≈ 5050 m)
 -  ELETTRODOTTO AEREO SEMPLICE TERNA 132 kV ESISTENTE
 -  LINEA AV/AC
 -  LINEA STORICA
 -  CIRCOLAZIONI

COMMITTENTE:



PROGETTAZIONE:



U.O.: ENERGIA E IMPIANTI DI TRAZIONE ELETTRICA

PROGETTO PRELIMINARE

NUOVA LINEA AV/AC VENEZIA - TRIESTE
TRATTA RONCHI - TRIESTE
INEE PRIMARIE

SCHEMA DI ALIMENTAZIONE DELLE LINEE PRIMARIE

COMMESSA	LOTTO	FASE	ENTE	TIPO DOC.	OPERA/DISCIPLINA	PROGR.	REV.
----------	-------	------	------	-----------	------------------	--------	------

L	3	4	4
---	---	---	---

Rent.	Descrizione	Reddito	Data	Valsicene	Data	Approvato	Data	Autorizzazio
A	EMISSIONE ESECUTIVA	Incarichi 10/2010 <i>[Signature]</i>	10/2010	<i>[Signature]</i>	10/2010	Esecuzione <i>[Signature]</i>	10/2010	Aut. Dir. Generale ITALPERR S.p.A. Sede e Impianti: Via Cavour, 19 - 20121 Milano Ufficio Amministrativo di Cassa di Credito Buffa Milano 17812