
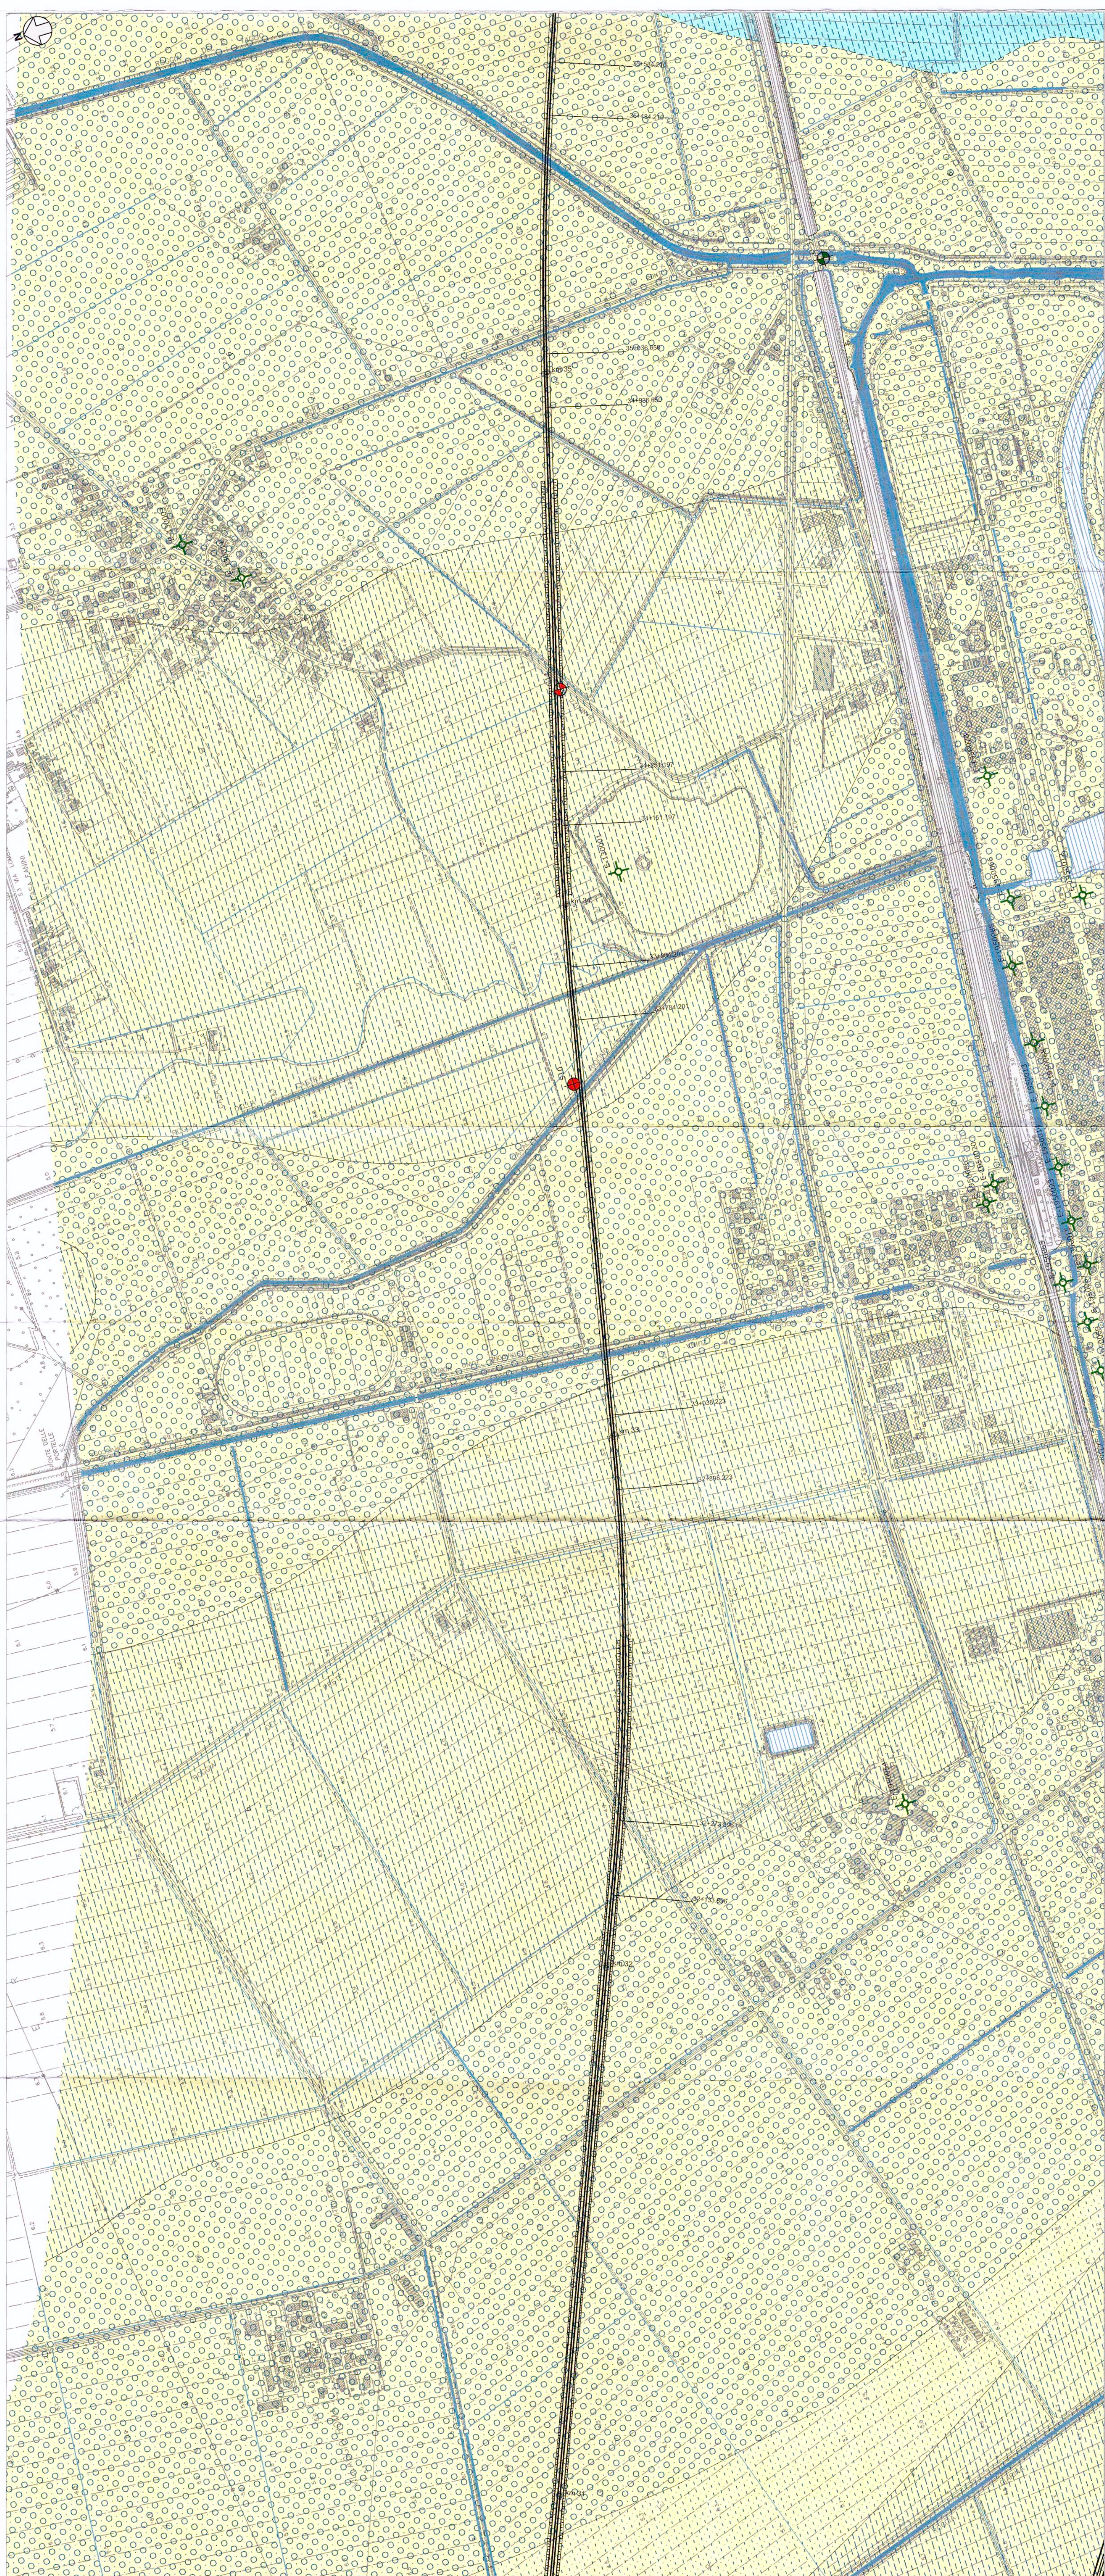
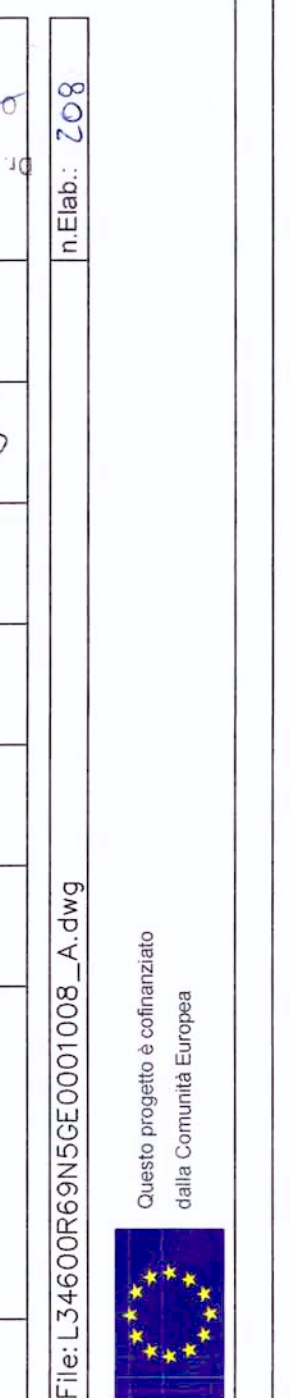
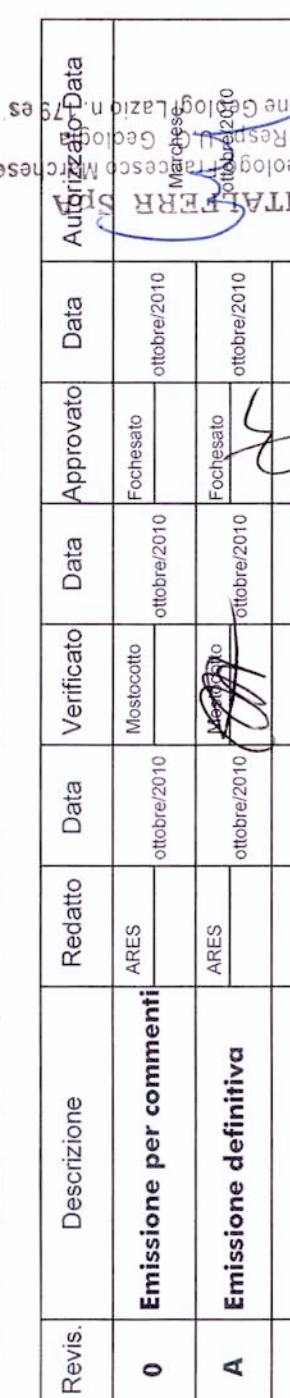
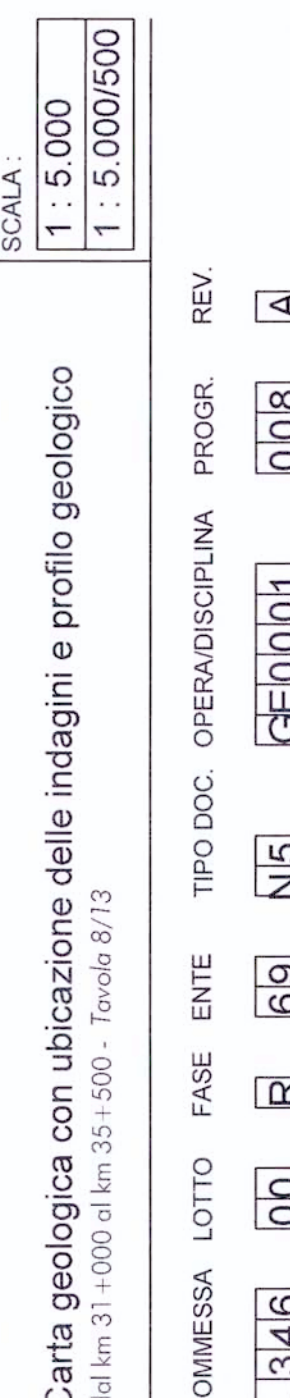
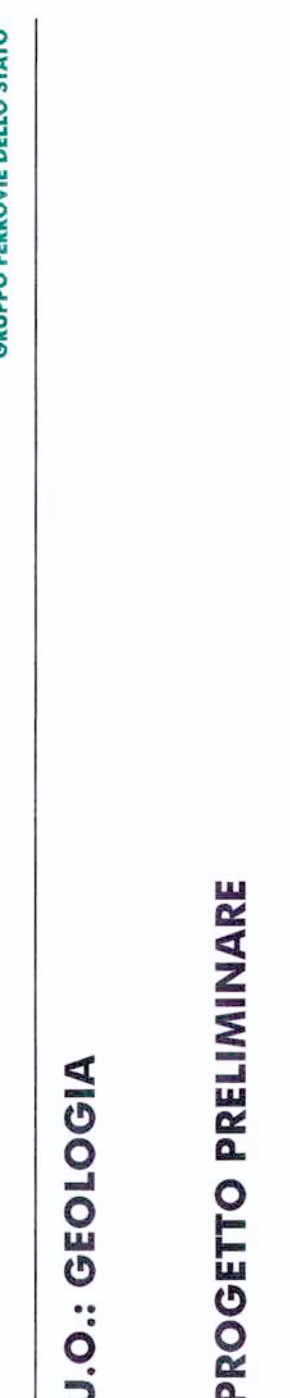
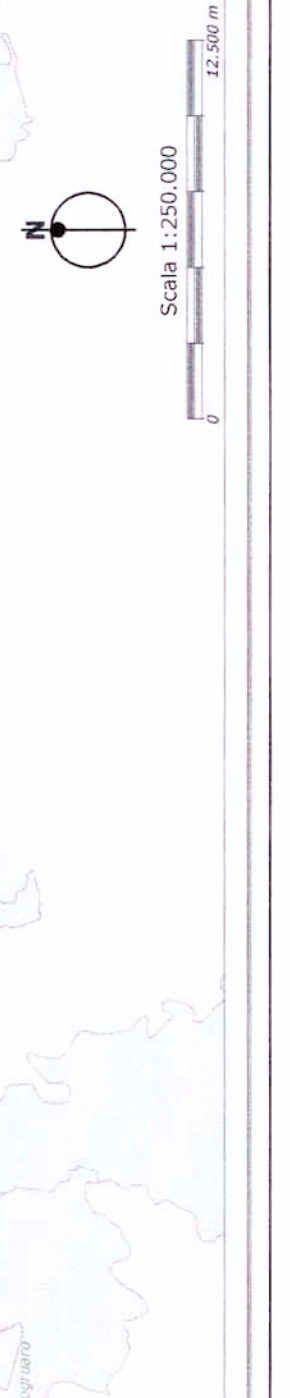
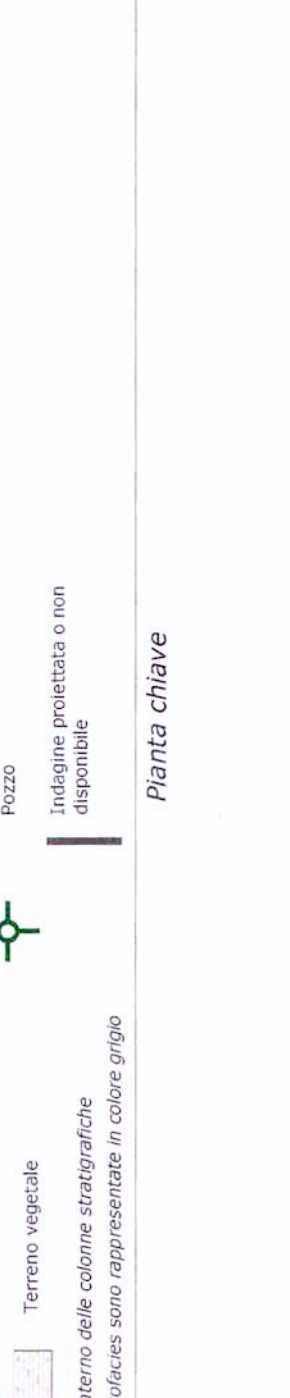
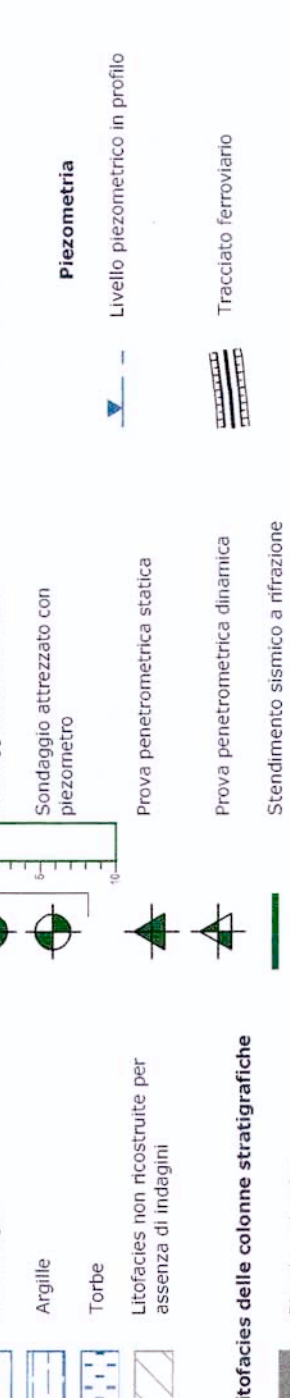
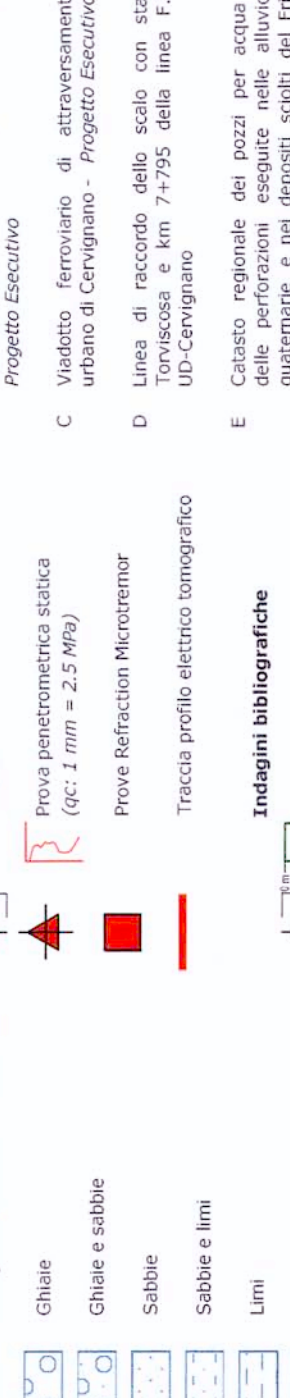
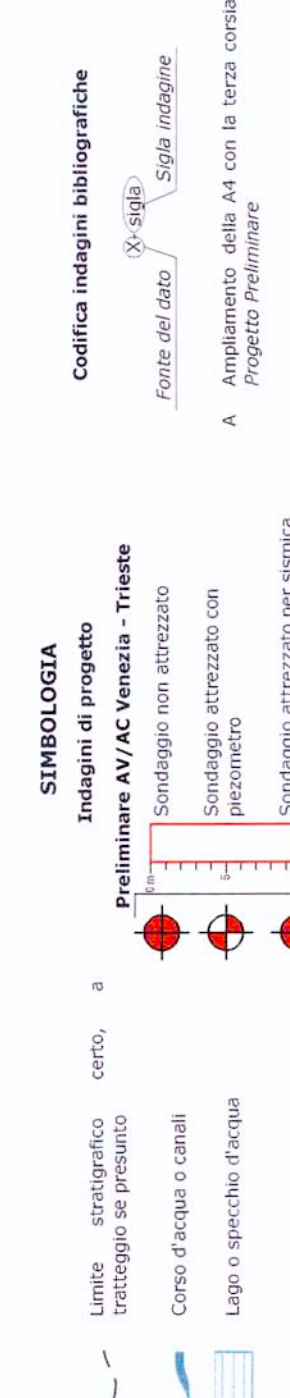


**LEGENDA**












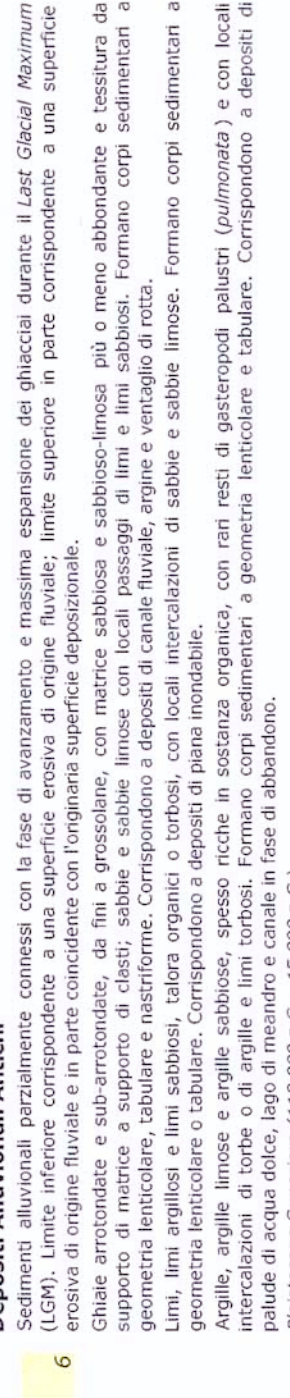




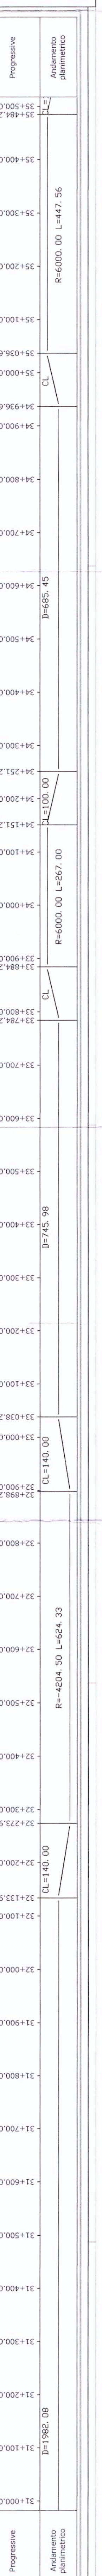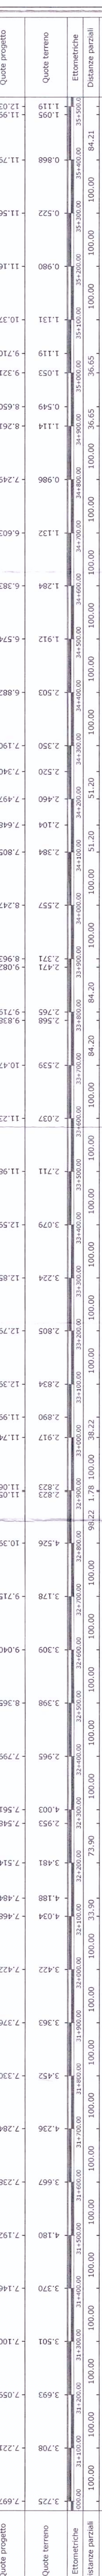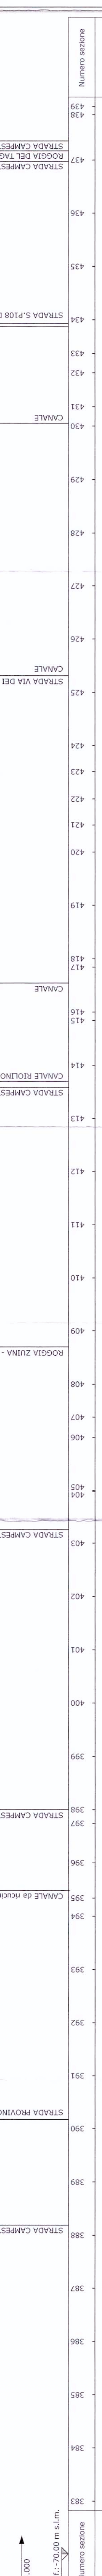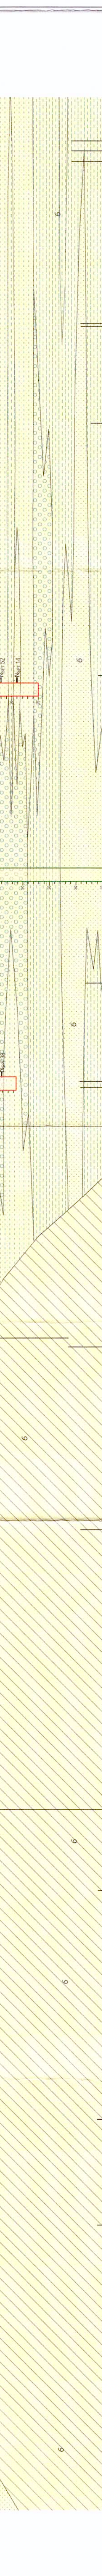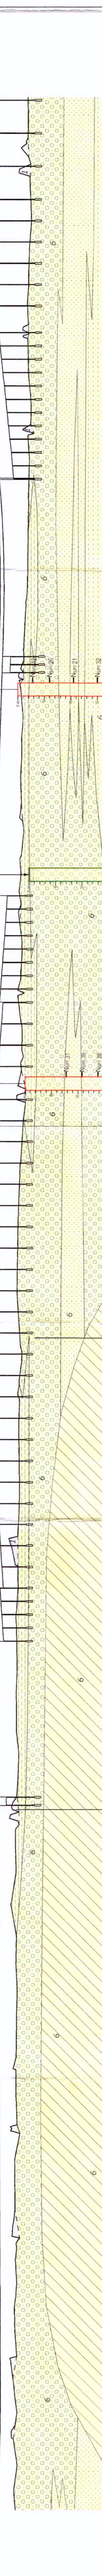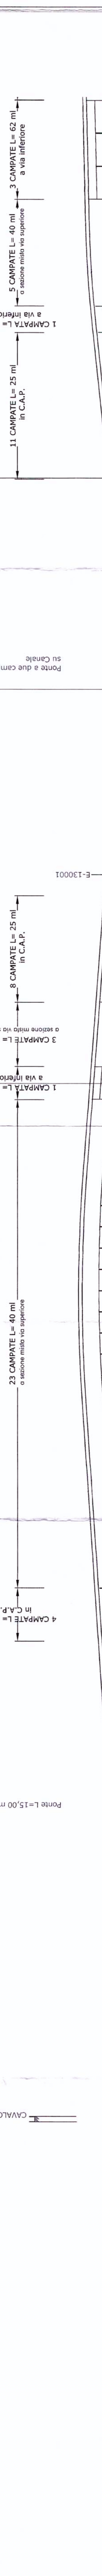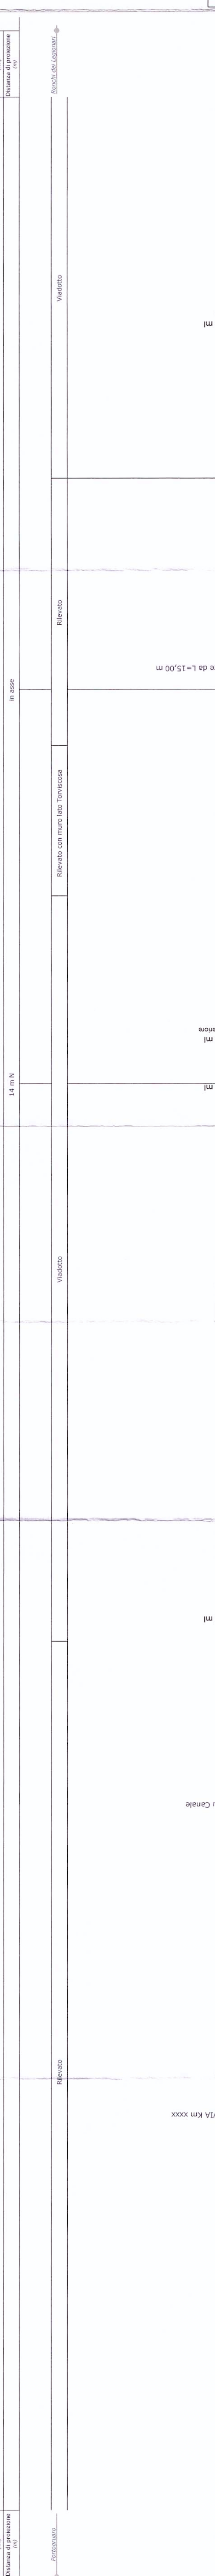

**COMITENTE**

**PROGETTAZIONE**

**U.O.: GEOLOGIA**

**PROGETTO PRELIMINARE**

**NUOVA LINEA AV/AC VENEZIA - TRIESTE  
TRATTA PORTOGRUARO - RONCHI DEI LEGIONARI**

**Geologia - Idrogeologia**

**Carta geologica con ubicazione delle indagini e profilo geologico**

COMMESSA	LOTTO	FASE	ENTE	TIPO DOC.	OPERAZIONE	PROGR.	REV.

Rev.	Descrizione	Data	Verificata	Data	Approvata	Data	Aut.
0	Emissione per comment.						
A	Emissione definitiva						

115