
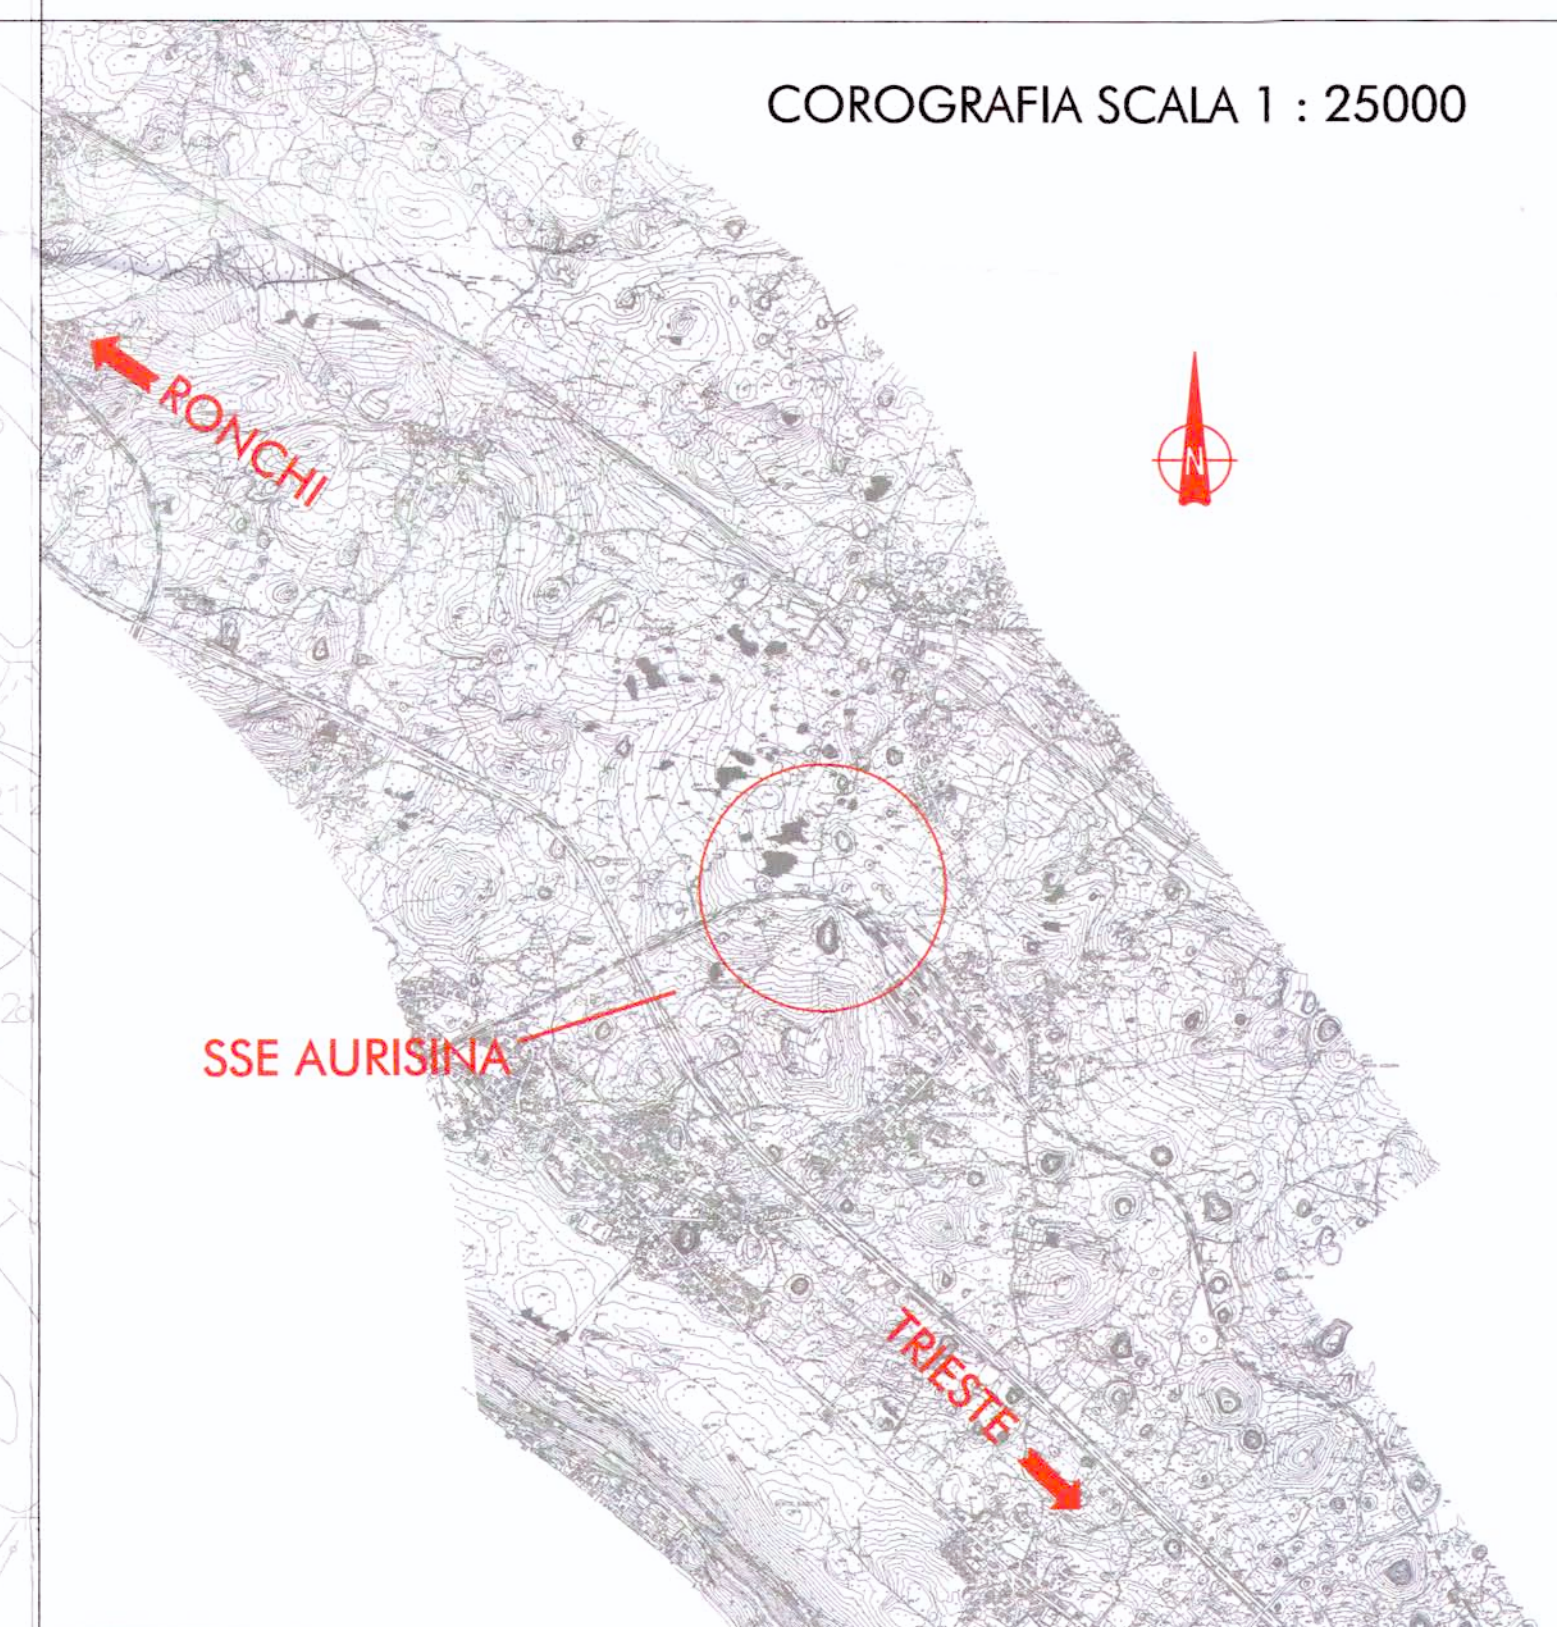


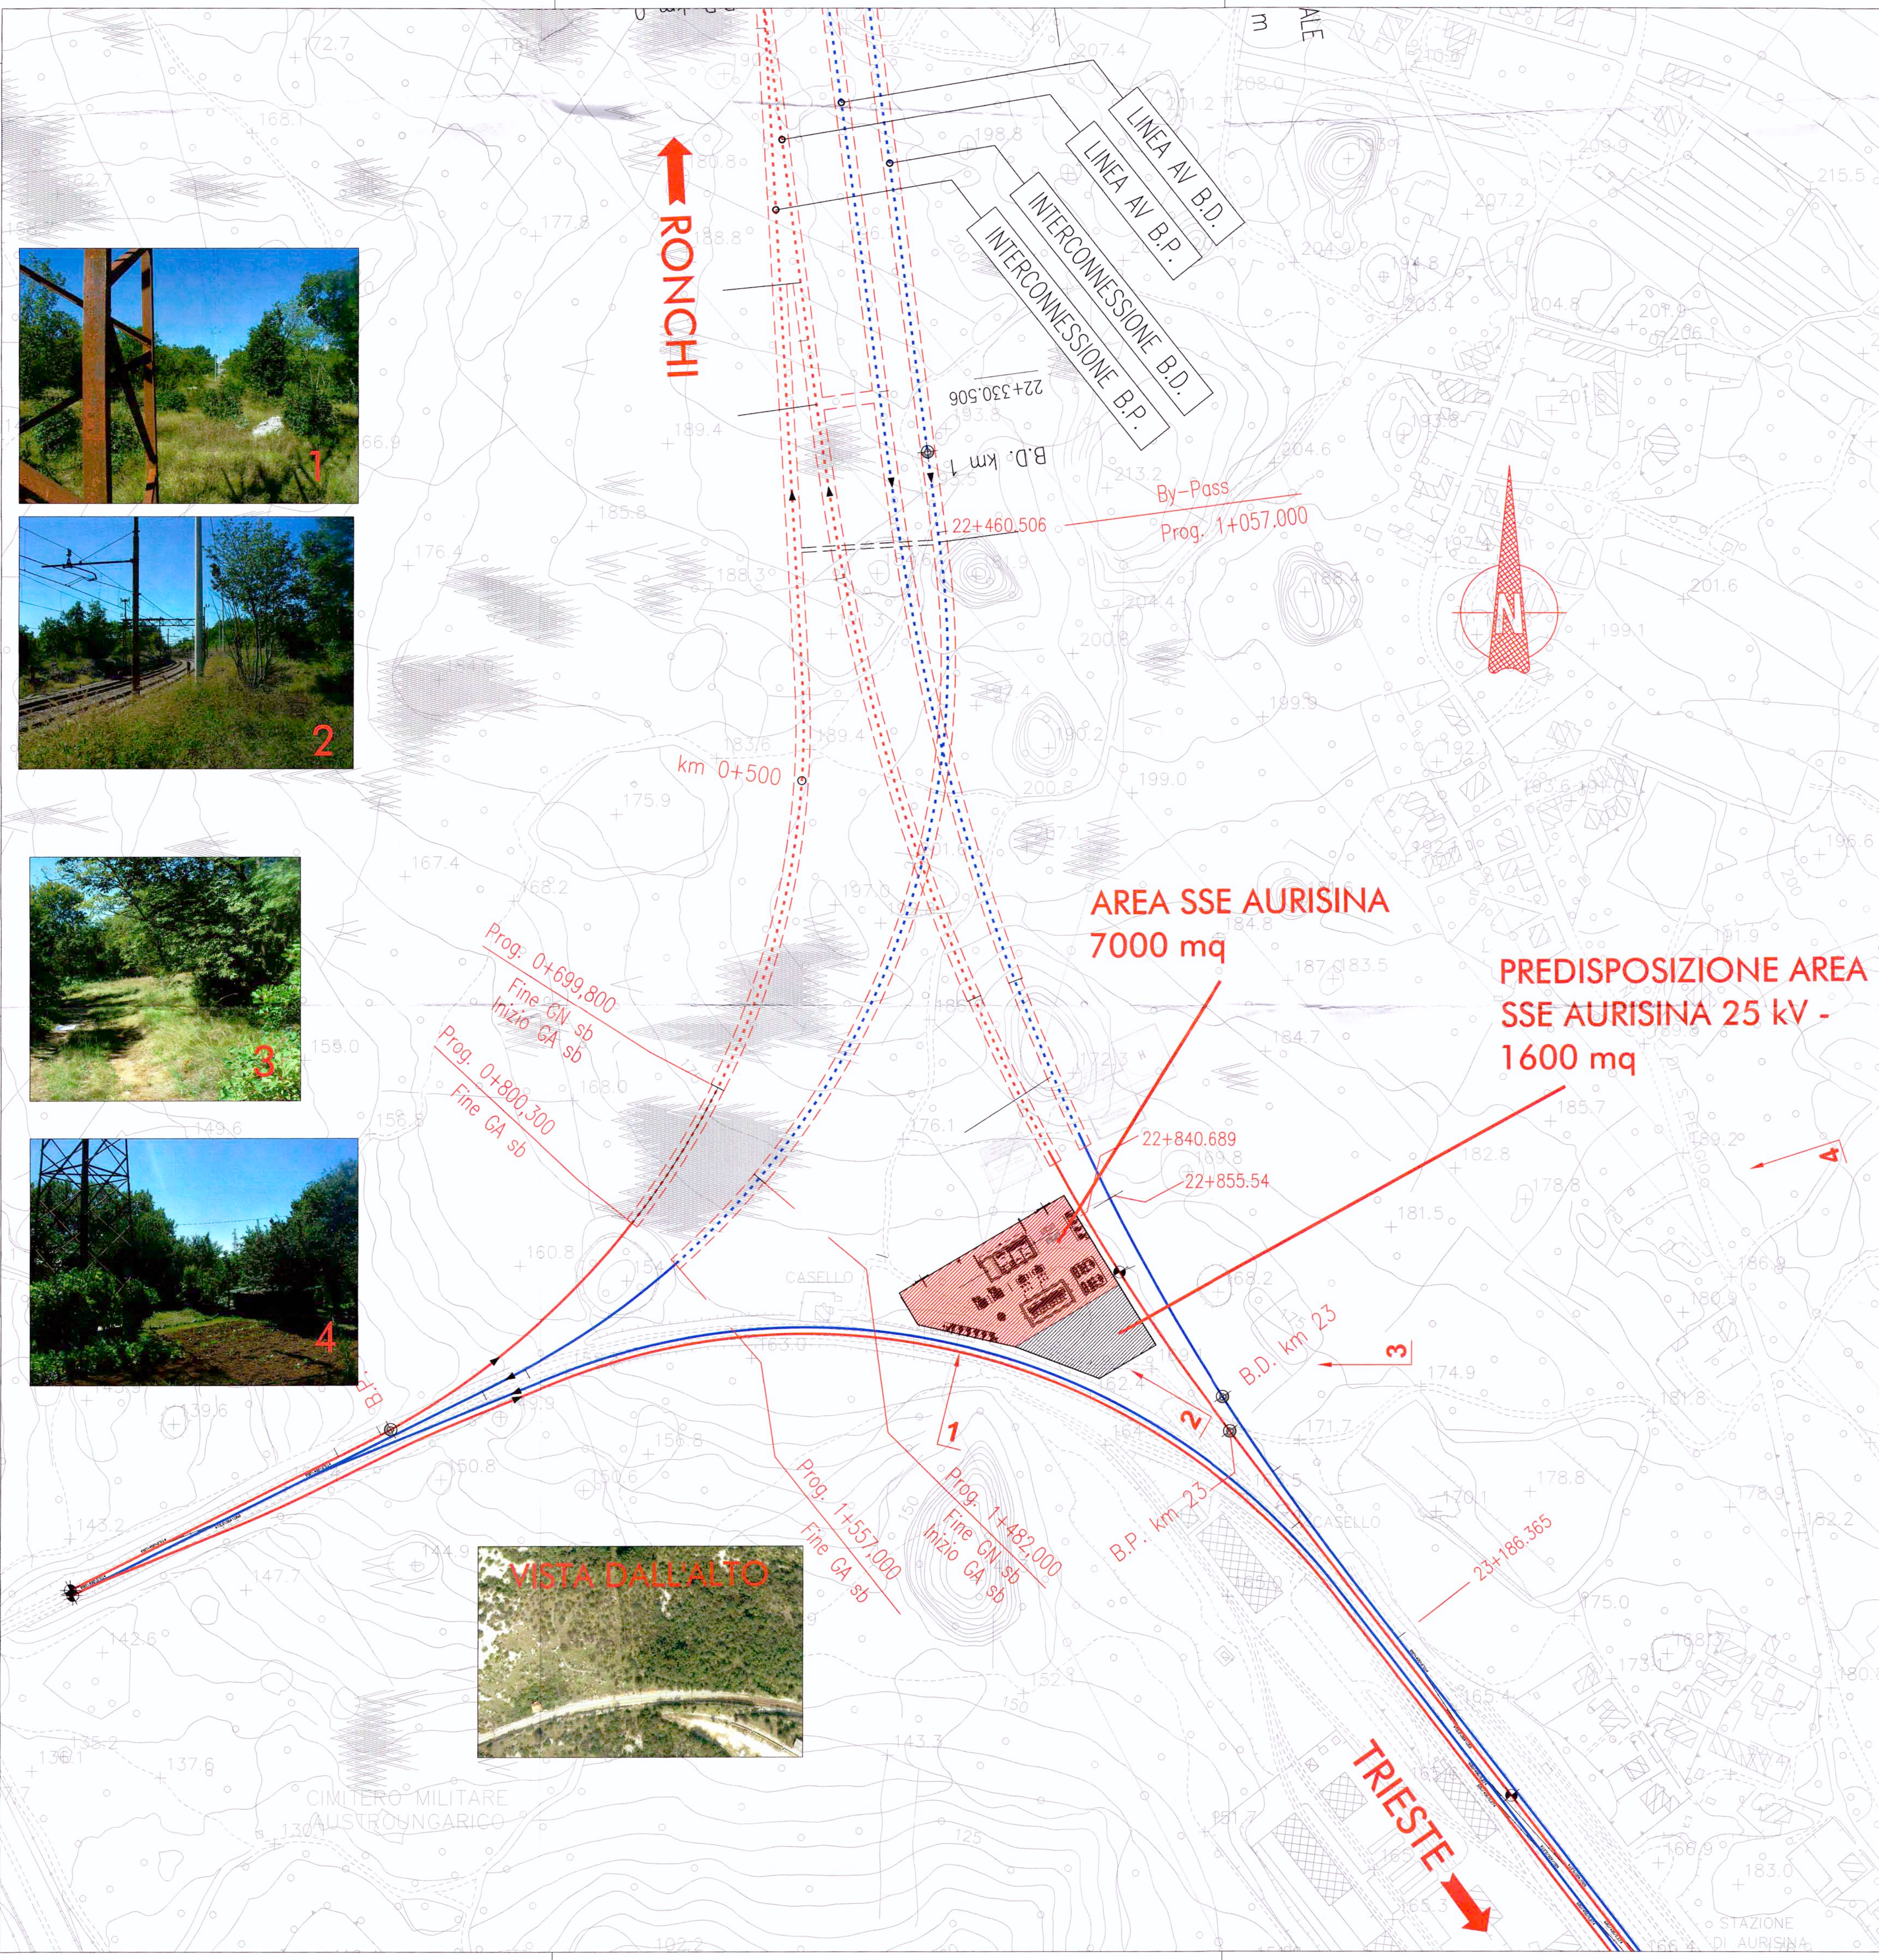

DOCUMENTI DI RIFERIMENTO:

L34400R13P5IF0001006A - Planimetria su cartografia Linea AC dal Km 20+368al Km 25+310 Tav. 6/10

L34400R18P9SE0000021A - SSE AURISINA - Layout di piazzale

COMMITTENTE:



PROGETTAZIONE:



U.O.: ENERGIA E IMPIANTI DI TRAZIONE ELETTRICA

PROGETTO PRELIMINARE

NUOVA LINEA AV/AC VENEZIA - TRIESTE
TRATTA RONCHI - TRIESTE

SSE AURISINA

PLANIMENTRIA UBICAZIONE IMPIANTO							SCALA : 1 : 2000
----------------------------------	--	--	--	--	--	--	---------------------

COMMESSA	LOTTO	FASE	ENTE	TIPO DOC.	OPERA/DISCIPLINA	PROGR.	REV.
L344	00	R	18	P6	SE0000	020	A

Revis.	Descrizione	Redatto	Data	Verificato	Data	Approvato	Data	Autorizzato Data
A	EMISSIONE ESECUTIVA	PACINOTTI	20/09/10	COLLA	20/09/10	FOCHESATO	21/09/10	G. B. FERRARI 21/09/10