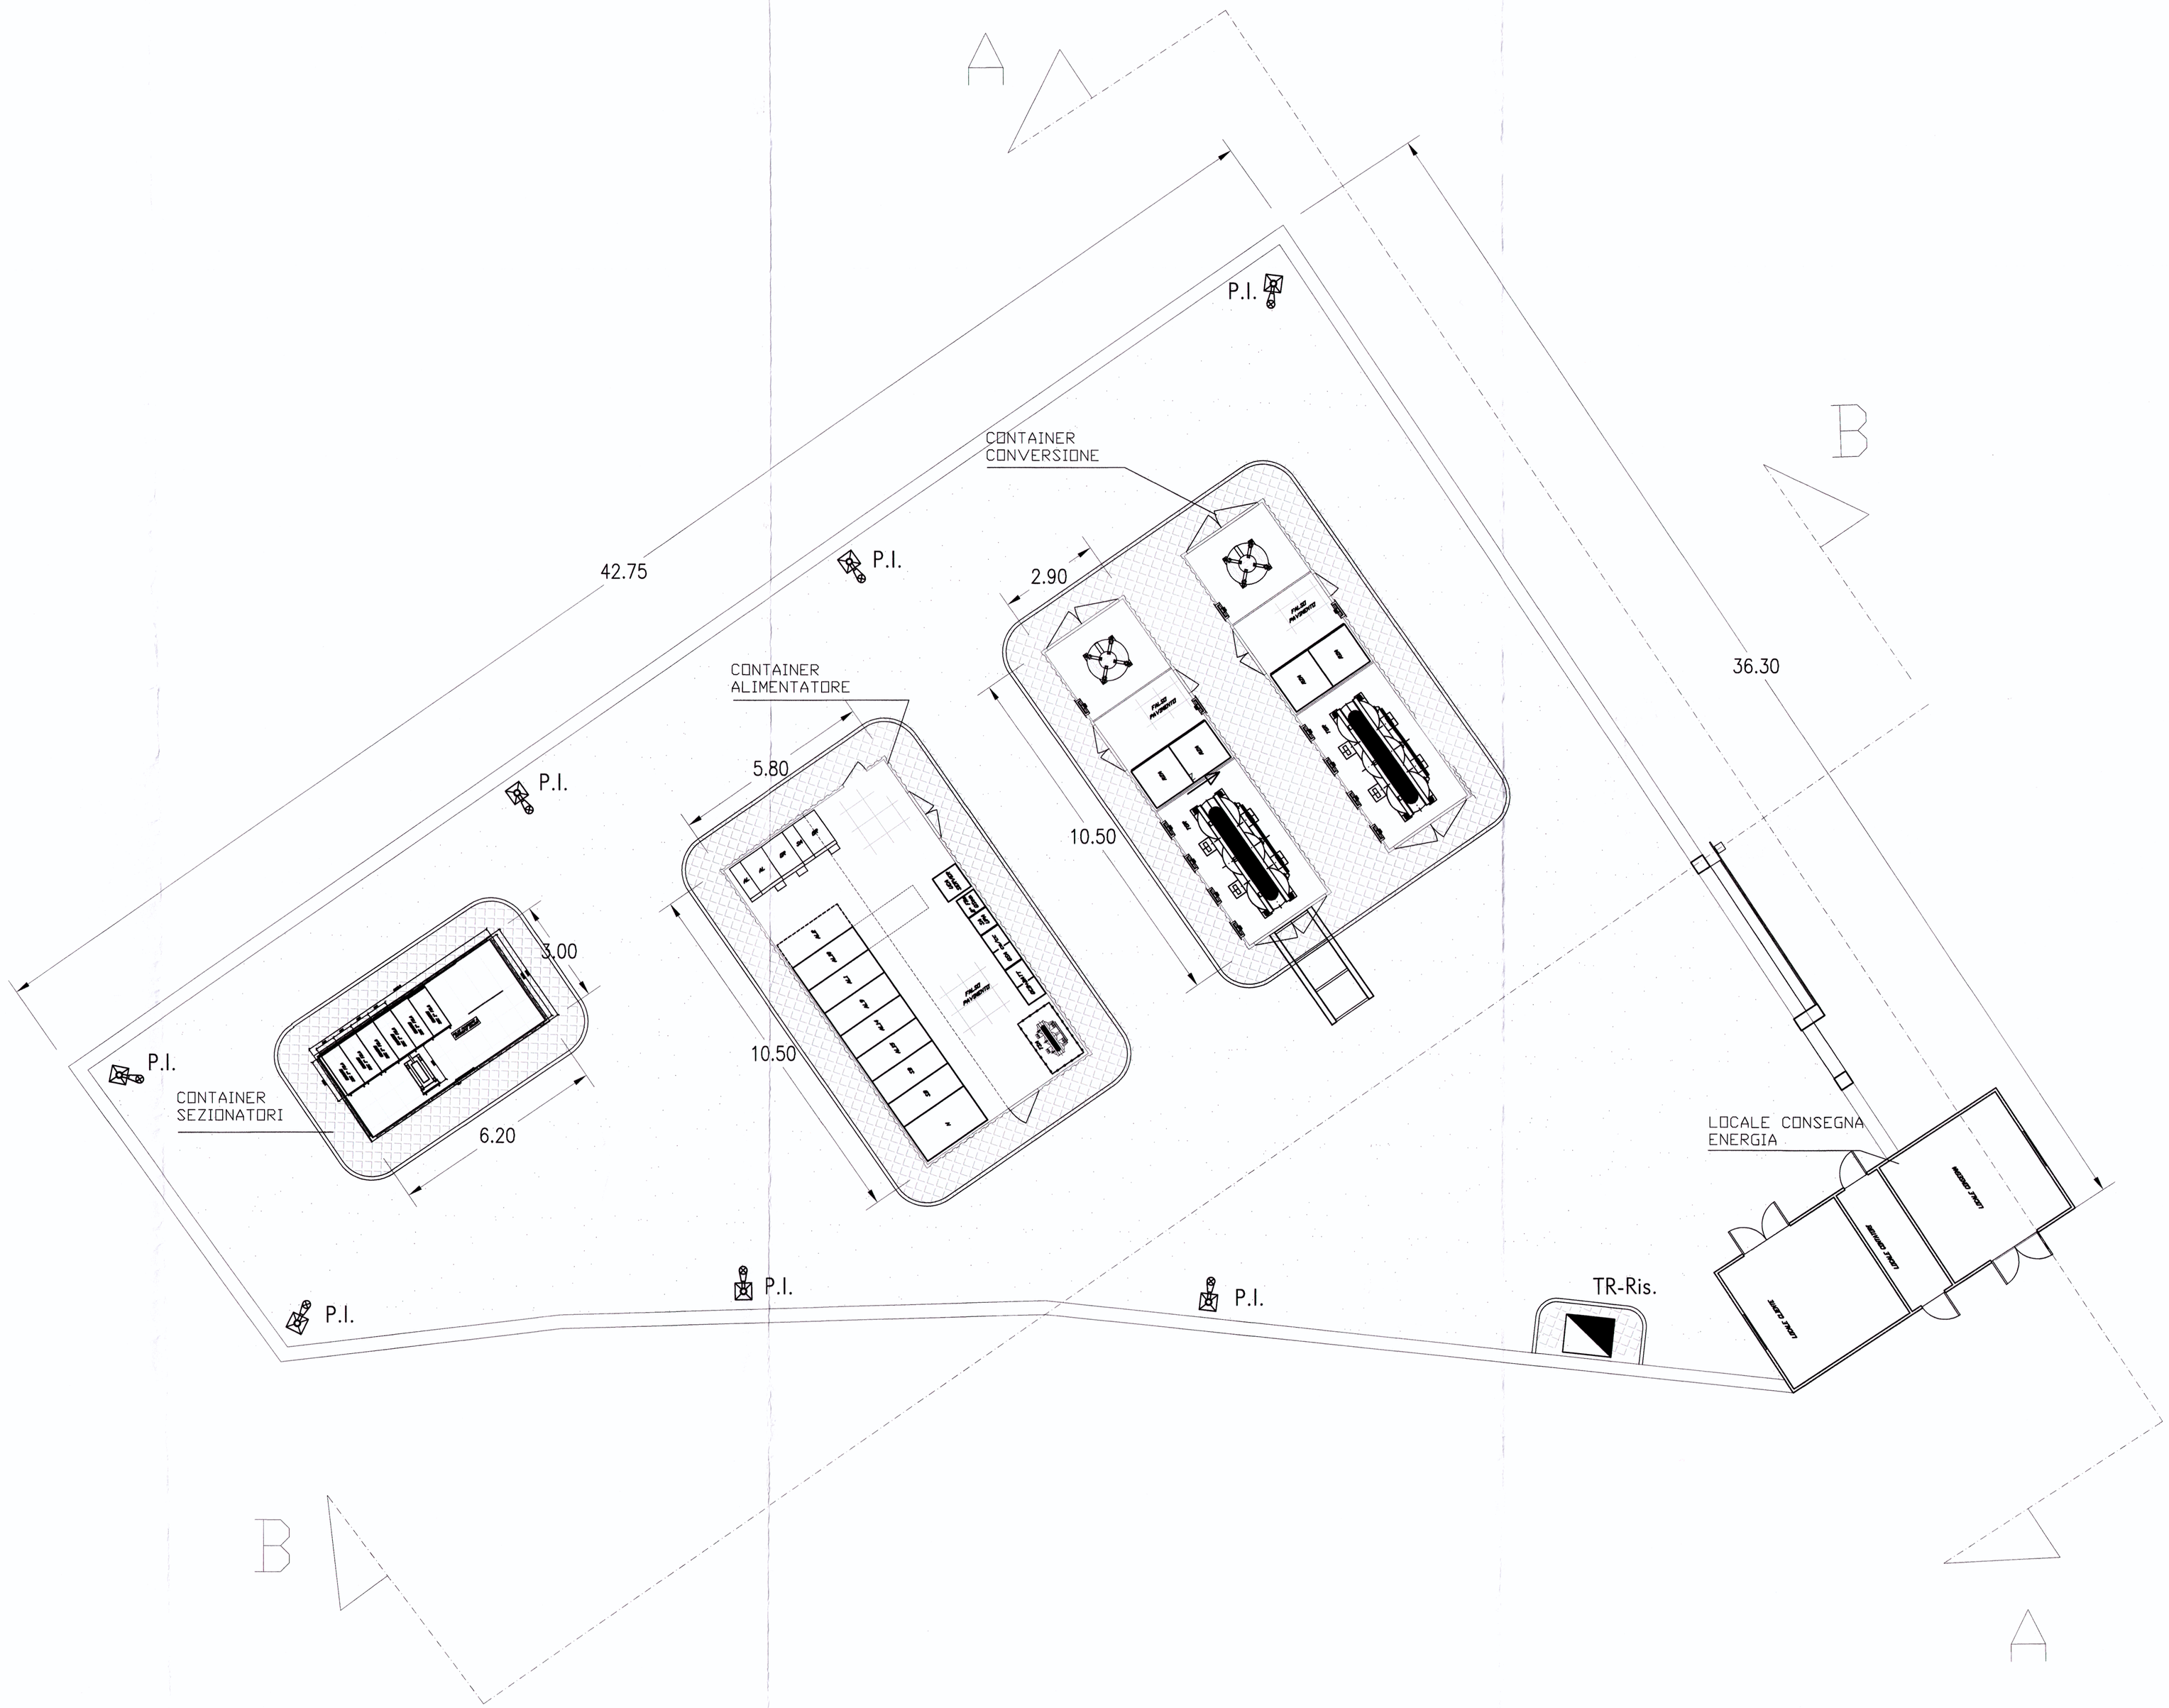

LEGENDA APPARECCHIATURE	
P.I.	Palina VTR per illum. piazzale
	Proiettore stagno con lampada SAP 150W per illuminazione piazzale
	Trasformatore di isolamento

NOTA: Le quote sono espresse in metri.

DOCUMENTI DI RIFERIMENTO:

L34400R18WASE0000026A - SSE DI CINTURA - Sezioni di piazzale

COMMITTENTE:

RFI RETE FERROVIARIA ITALIANA
GRUPPO FERROVIE DELLO STATO

PROGETTAZIONE:

ITALFERR
GRUPPO FERROVIE DELLO STATO

U.O.: ENERGIA E IMPIANTI DI TRAZIONE ELETTRICA

PROGETTO PRELIMINARE

NUOVA LINEA AV/AC VENEZIA - TRIESTE
TRATTA RONCHI - TRIESTE

SSE DI CINTURA

LAYOUT DI PIAZZALE

SCALA : 1 : 100

COMMESSA	LOTTO	FASE	ENTE	TIPO DOC.	OPERA/DISCIPLINA	PROGR.	REV.
L344	00	R	18	PA	SE0000	025	A

Revis.	Descrizione	Redatto	Data	Verificato	Data	Approvato	Data	Autorizzato	Data
A	**EMISSIONE ESECUTIVA**	PAGNANI	20/09/10	COLLA	21/09/10	FOCHESATO	21/09/10	G.BUFFARINI	21/09/10

ITALFERR S.p.A. U.O. Energia e Impianti Trazione Dott. Ing. Claudio Giunti Buffarini Ordine degli Ingegneri di Roma n. 21117

File:L34400R18PASE0000025A.dwg

n. Elab.:

Questo progetto è cofinanziato dalla Comunità Europea