


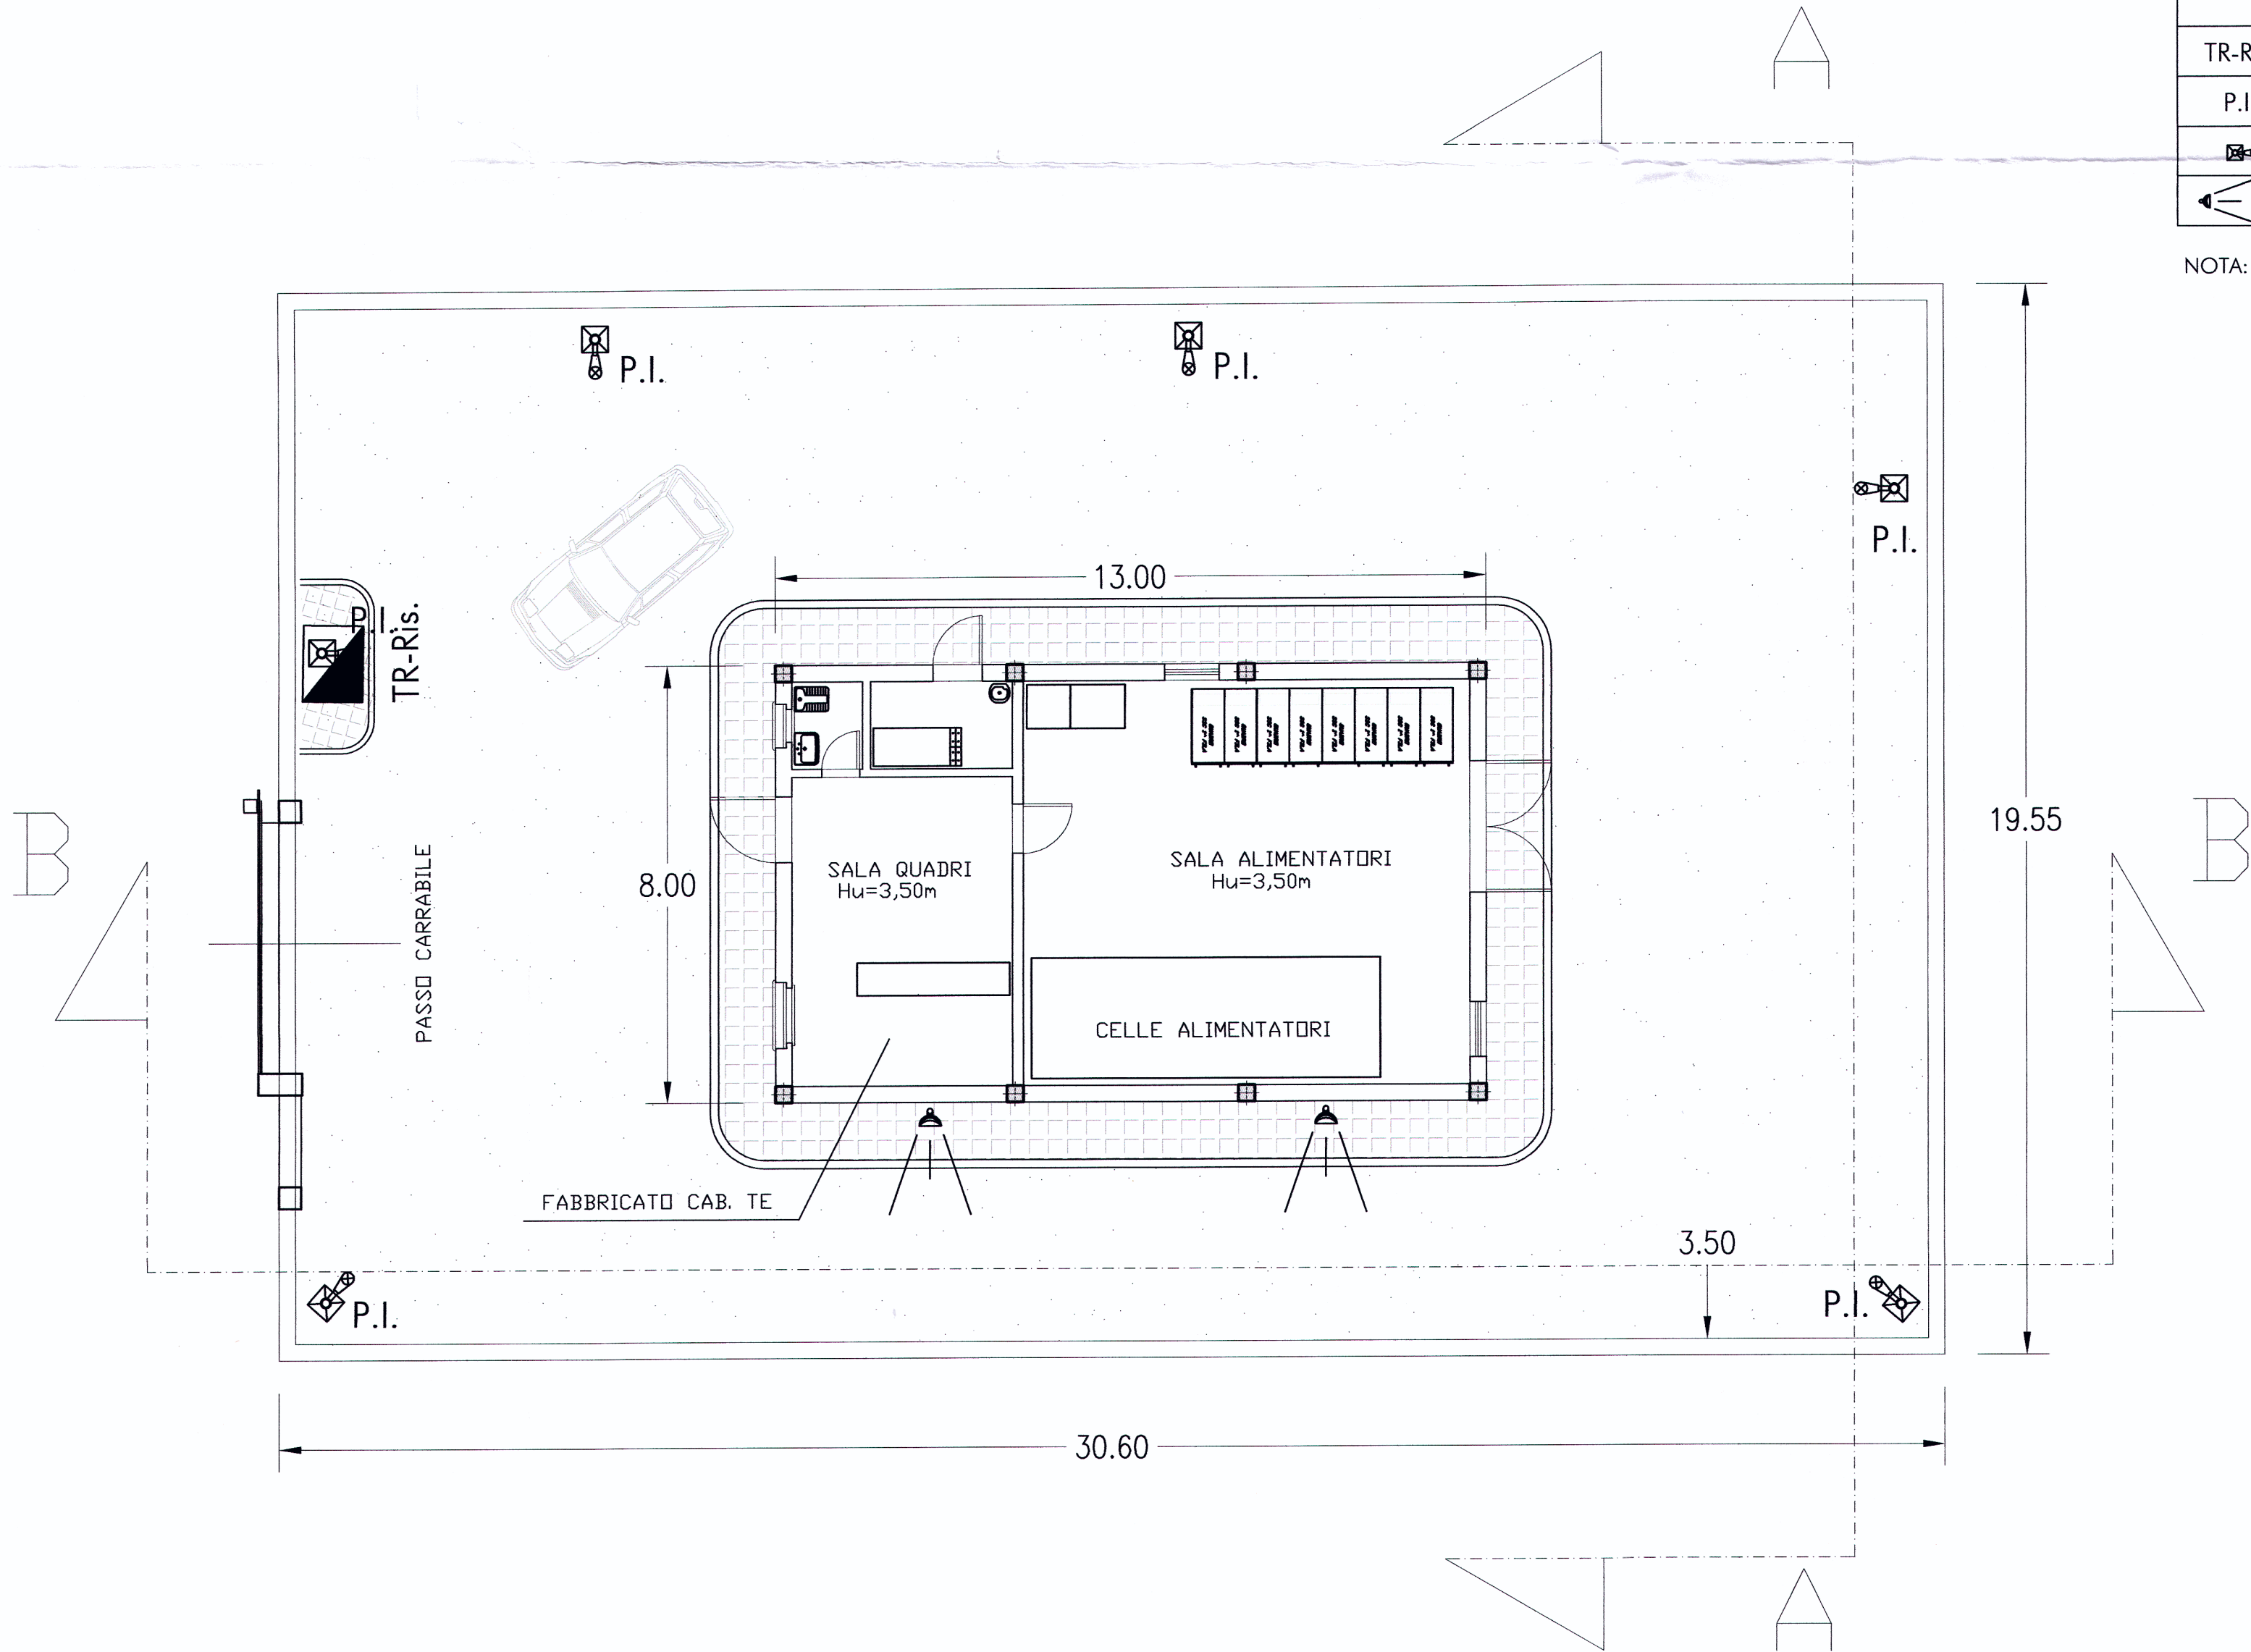

LEGENDA APPARECCHIATURE	
TR-Ris.	Trasformatore di isolamento
P.I.	Palina VTR per illum. piazzale
	Proiettore stagno con lampada SAP 150W per illuminazione piazzale
	Proiettore stagno con lampada SAP 250W per illuminazione parco sez. 3kVcc

NOTA: Le quote sono espresse in metri.

DOCUMENTI DI RIFERIMENTO:

L34400R18WASE0000030A - CABINA TE DI MONFALCONE - Sezioni di piazzale



PROGETTAZIONE:



U.O.: ENERGIA E IMPIANTI DI TRAZIONE ELETTRICA

PROGETTO PRELIMINARE

NUOVA LINEA AV/AC VENEZIA - TRIESTE
TRATTA RONCHI - TRIESTE

CABINA TE DI MONFALCONE

LAYOUT DI PIAZZALE

SCALA :

1 : 100

COMMESSA LOTTO FASE ENTE TIPO DOC. OPERA/DISCIPLINA PROGR. REV.

L344 00 R 18 PA SE0000 029 A

Revis.	Descrizione	Redatto	Data	Verificato	Data	Approvato	Data	Aut. Verificata
A	EMISSIONE ESECUTIVA	PAGNANI	20/09/10	COLLA	21/09/10	FOCHESATO	21/09/10	Aut. Verificata

File: L34400R18PASE0000029A.dwg

n. Elab.: 221



Questo progetto è cofinanziato dalla Comunità Europea

