



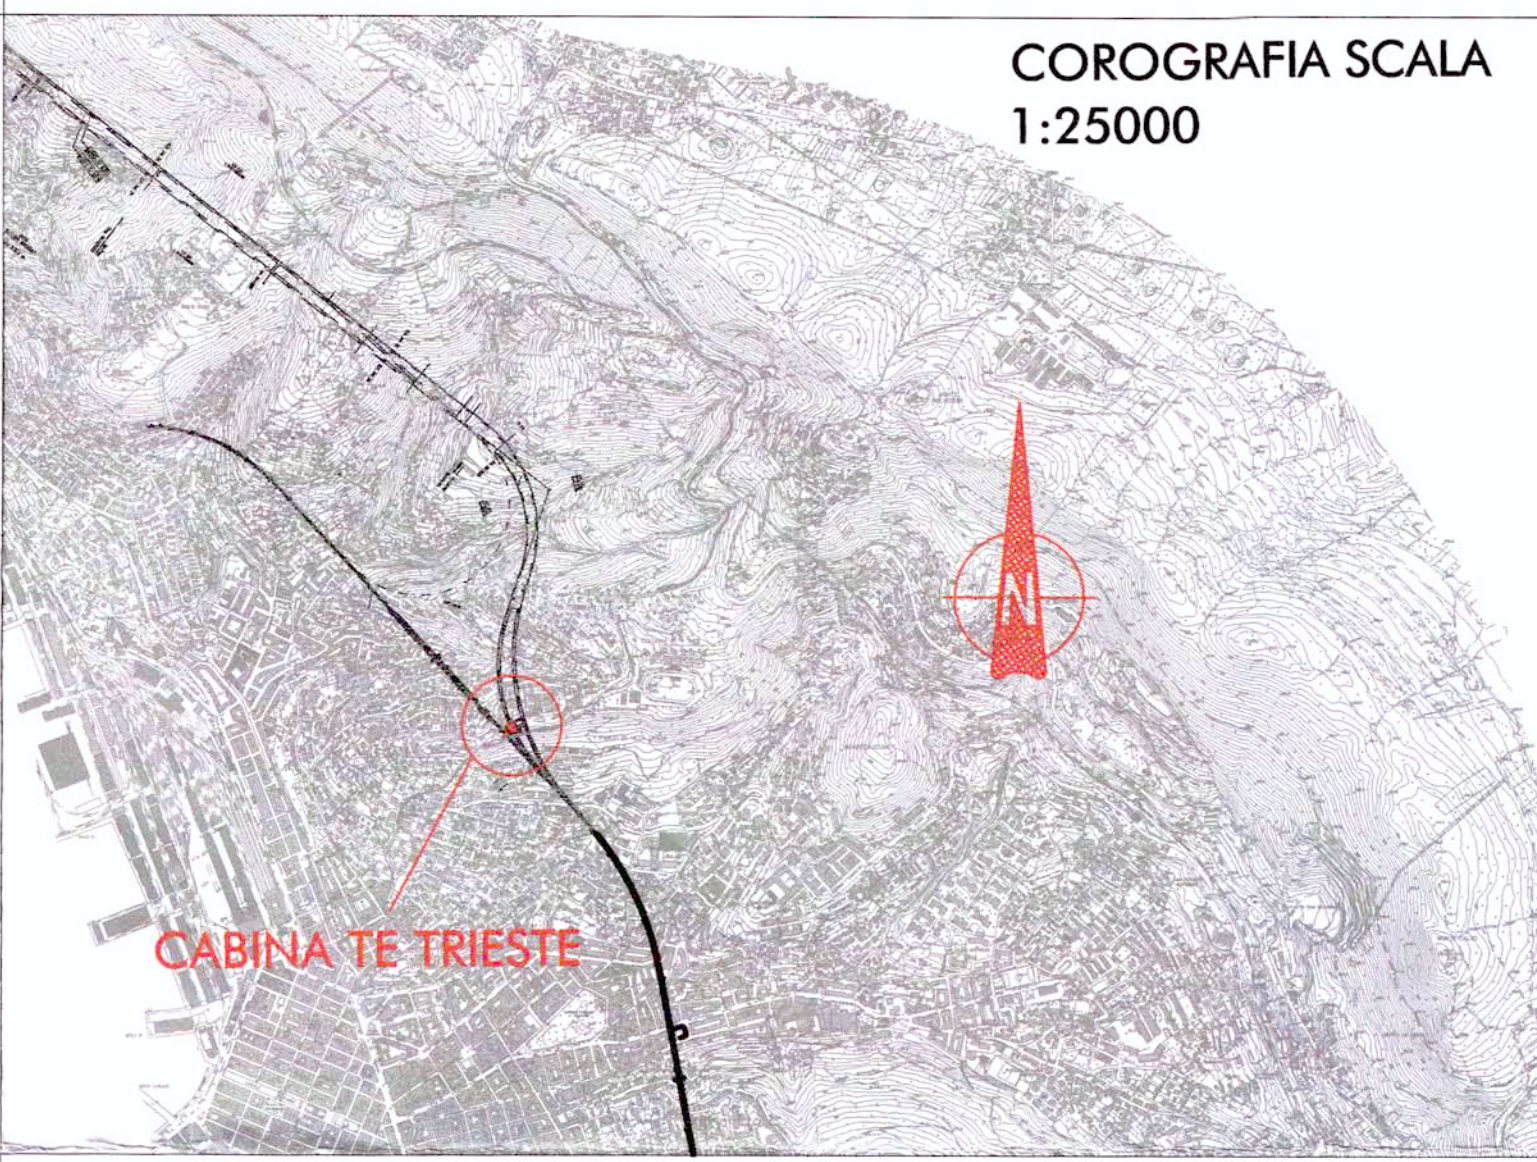

COROGRAFIA SCALA
1:25000

COMMITTENTE:

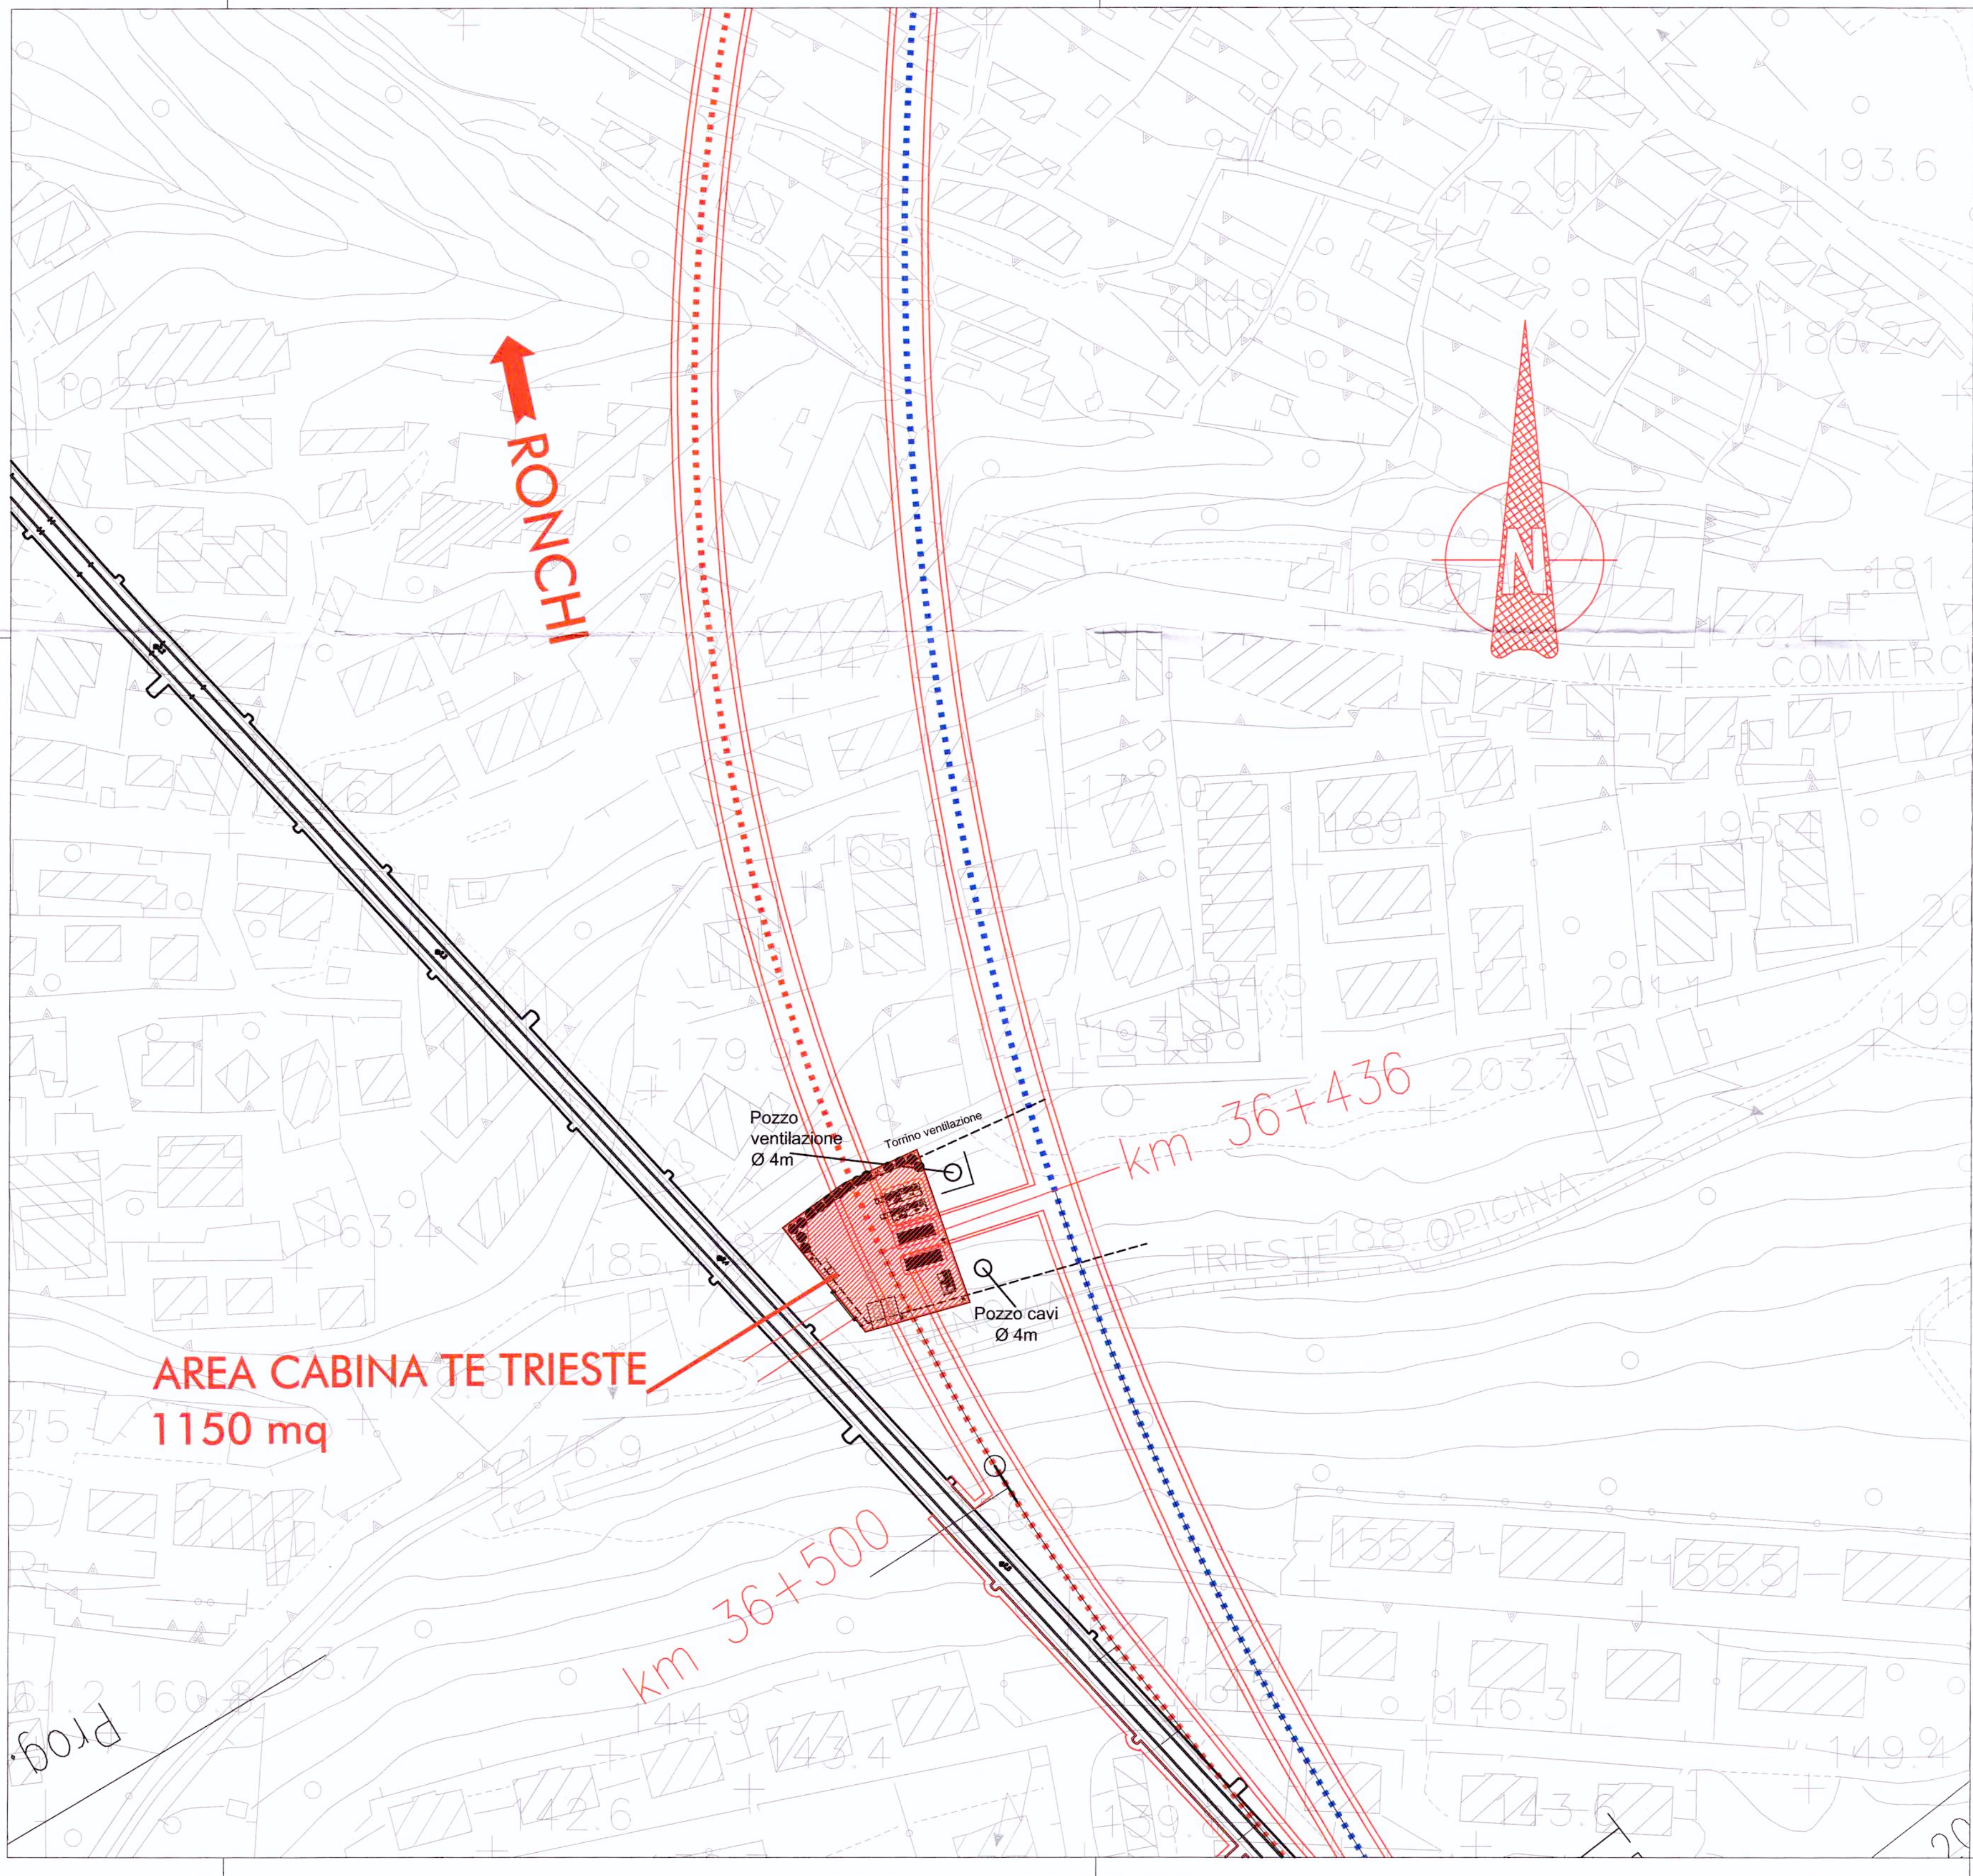

PROGETTAZIONE:



U.O.:ENERGIA E IMPIANTI DI TRAZIONE ELETTRICA

PROGETTO PRELIMINARE

NUOVA LINEA AV/AC VENEZIA - TRIESTE
TRATTA RONCHI - TRIESTE

CABINA TE DI VIA MARZIALE

PLANIMETRIA UBICAZIONE IMPIANTO

SCALA :

1 : 1000

COMMESSA	LOTTO	FASE	ENTE	TIPO DOC.	OPERA/DISCIPLINA	PROGR.	REV.
L 344	00	R	18	P7	SE0000	032	A

Revis.	Descrizione	Redatto	Data	Verificato	Data	Approvato	Data	Autorizz. Data
A	EMISSIONE ESECUTIVA	PAGNANI	20/09/10	COLLA	21/09/10	FOCHESATO	21/09/10	Gruppo Ferrovie dello Stato TIA S.p.A. O. Ferrovie dello Stato G. Buffarini n. 17812

File: L34400R18P7SE0000032A.dwg

n. Elab.: x 224



Questo progetto è cofinanziato
dalla Comunità Europea