

U.O.: ENERGIA E IMPIANTI DI TRAZIONE ELETTRICA

PROGETTO PRELIMINARE

NUOVA LINEA AV/AC VENEZIA - TRIESTE
TRATTA RONCHI - TRIESTE

Planimetria alimentazione gallerie GA12/GN04/GA13/GN05/GA14, GN08/GN09/GA16,
GN06/GN07/GA15

SCALA :

— : —

COMMESSA LOTTO FASE ENTE TIPO DOC. OPERA/DISCIPLINA Progr. REV.

L344 00 R 18 DX LF0005 042 A

Revis.	Descrizione	Redatto	Data	Verificato	Data	Approvato	Data	AutORIZZATO	Data
A	Emissione Esecutiva	R. Iorio	09/2010	M. Castellani	09/2010	FOCHESATO	09/2010	Ing. Guido Buffarini	09/2010
								Ing. G. Ferrero	
								Ing. G. Ferrero	
File: L34400R18DXLF0005042A.dwg

n. Ediz.: 1


234



Questo progetto è cofinanziato
dalla Comunità Europea

Legenda

	Punto di consegna in MT
	Cabina MT/BT
	Quadro di iniezione monofase
	Quadro di iniezione trifase
	Quadro di By-Pass
	Linea di alimentazione ad 1 kV per gallerie di tratta
	Linea di distribuzione in MT
	Linea di distribuzione 400 V
	Linea di alimentazione ad 1 kV per By-Pass
	Cabina MT/BT a 1 kV
	Quadro 1 kV

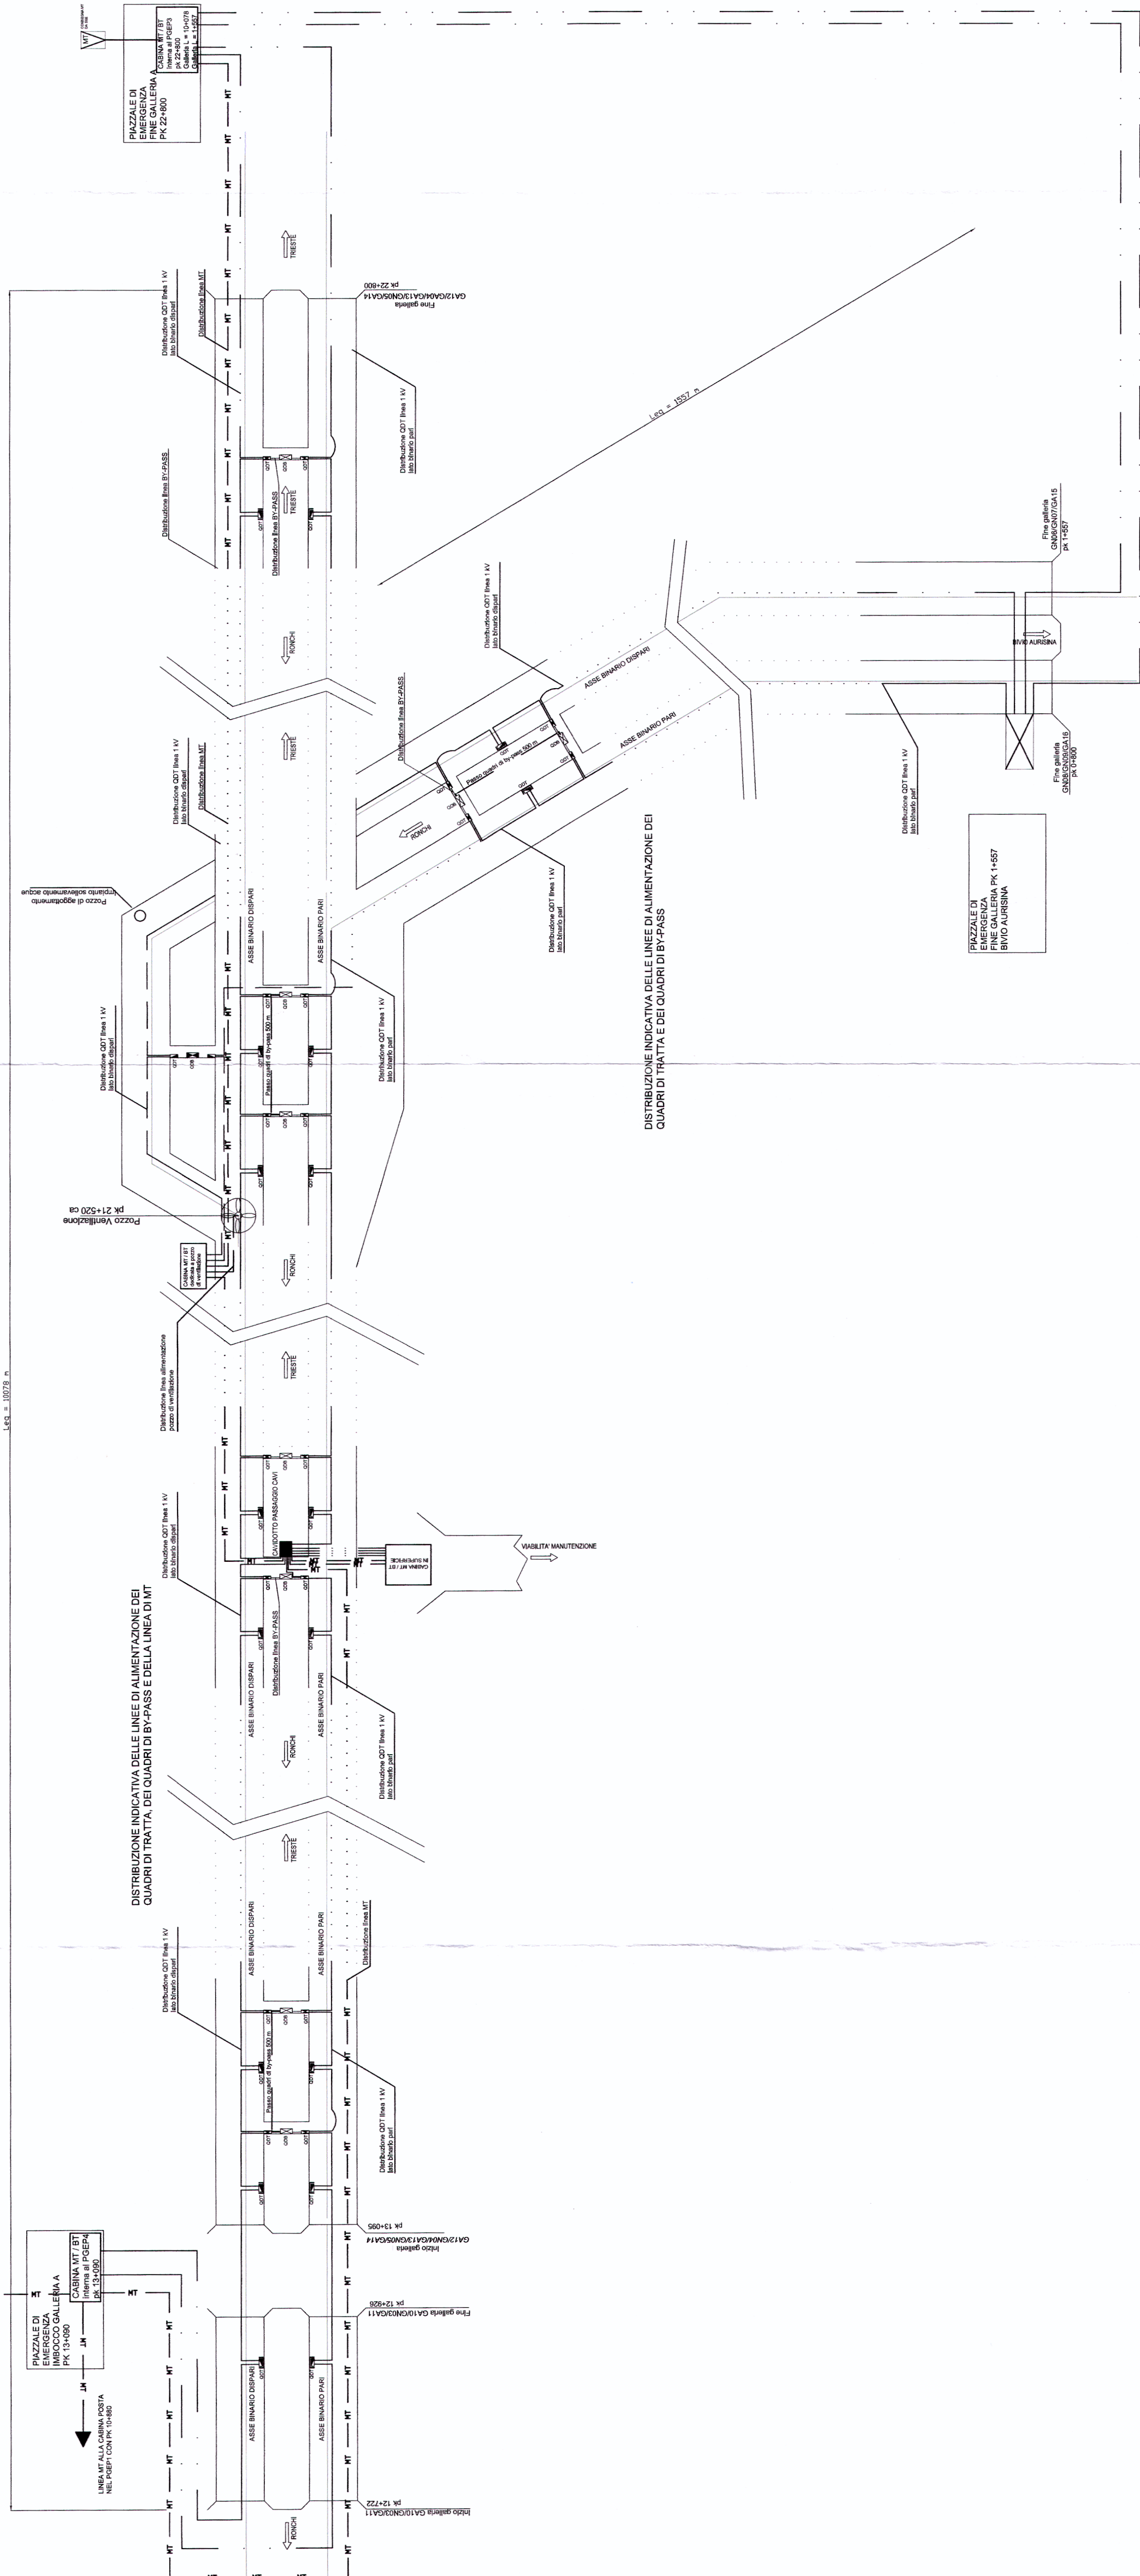

