


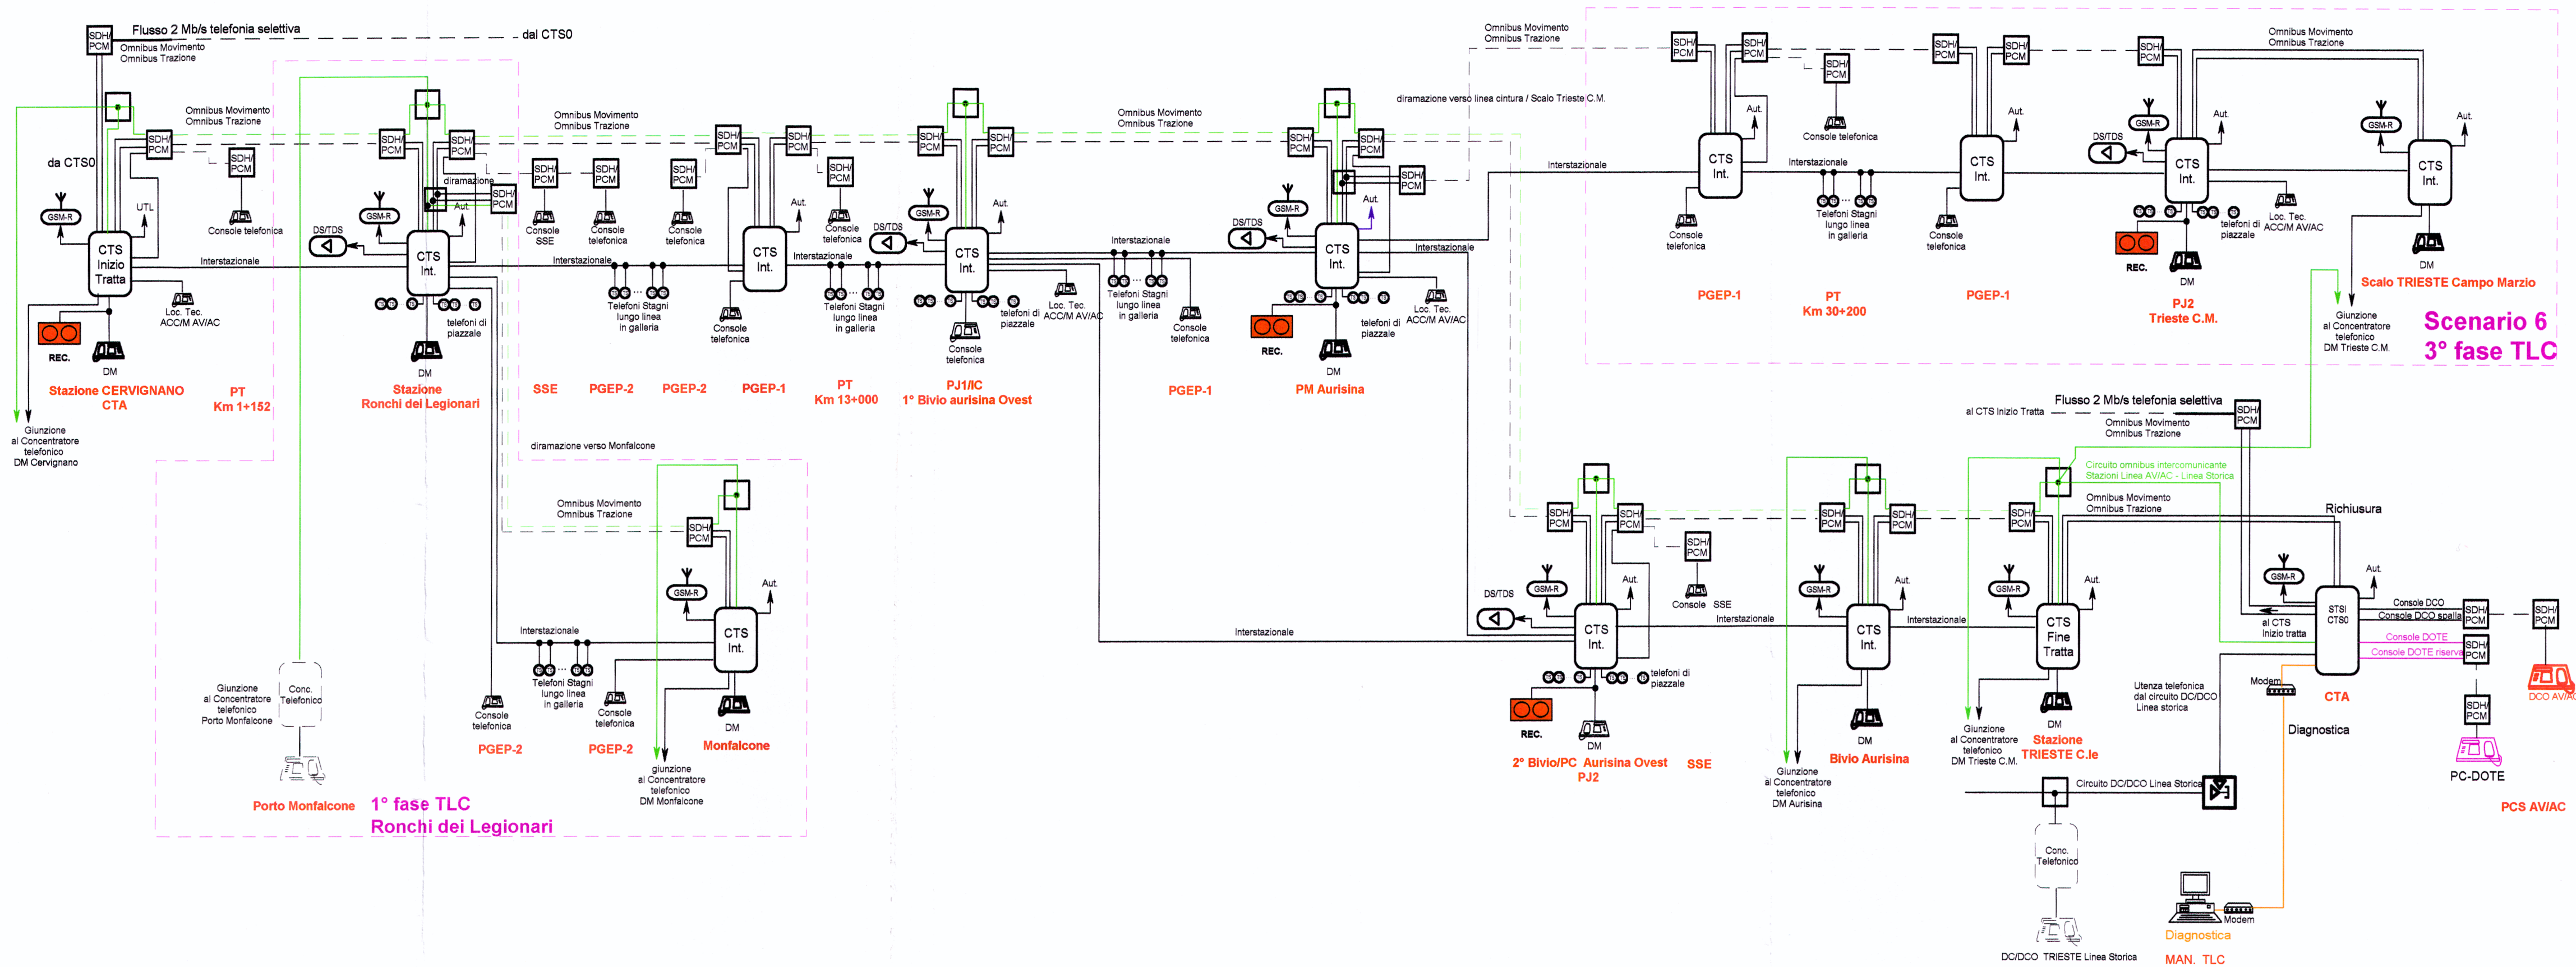

COMMITTENTE:

RFI
RETE FERROVIARIA ITALIANA
GRUPPO FERROVIE DELLO STATO

PROGETTAZIONE:

ITALFERR
GRUPPO FERROVIE DELLO STATO

U.O.: TELECOMUNICAZIONI

PROGETTO PRELIMINARE

**NUOVA LINEA AV/AC VENEZIA - TRIESTE
TRATTA RONCHI - TRIESTE**

Architettura impianto di telefonia selettiva integrata

SCALA :

COMMESSA	LOTTO	FASE	ENTE	TIPO DOC.	OPERA/DISCIPLINA	PROGR.	REV.
L344	00	R	58	AX	ST0000	003	A

Revis.	Descrizione	Redatto	Data	Verificato	Data	Approvato	Data	Autorizzato	Data
A	Emissione Esecutiva	S. Bonato	20/09/10	L. Storari	24/09/10	FOCHESATO	29/09/10	M. Russo	29/09/10

File: L34400R58AXST0000003A.dwg n. Elab.: 241

 Questo progetto è cofinanziato dalla Comunità Europea