


ARCHITETTURA DEI SISTEMI RADIO TERRA-TRENO (GSM-R) LUNGO LINEA E IN PRESENZA DI GALLERIE

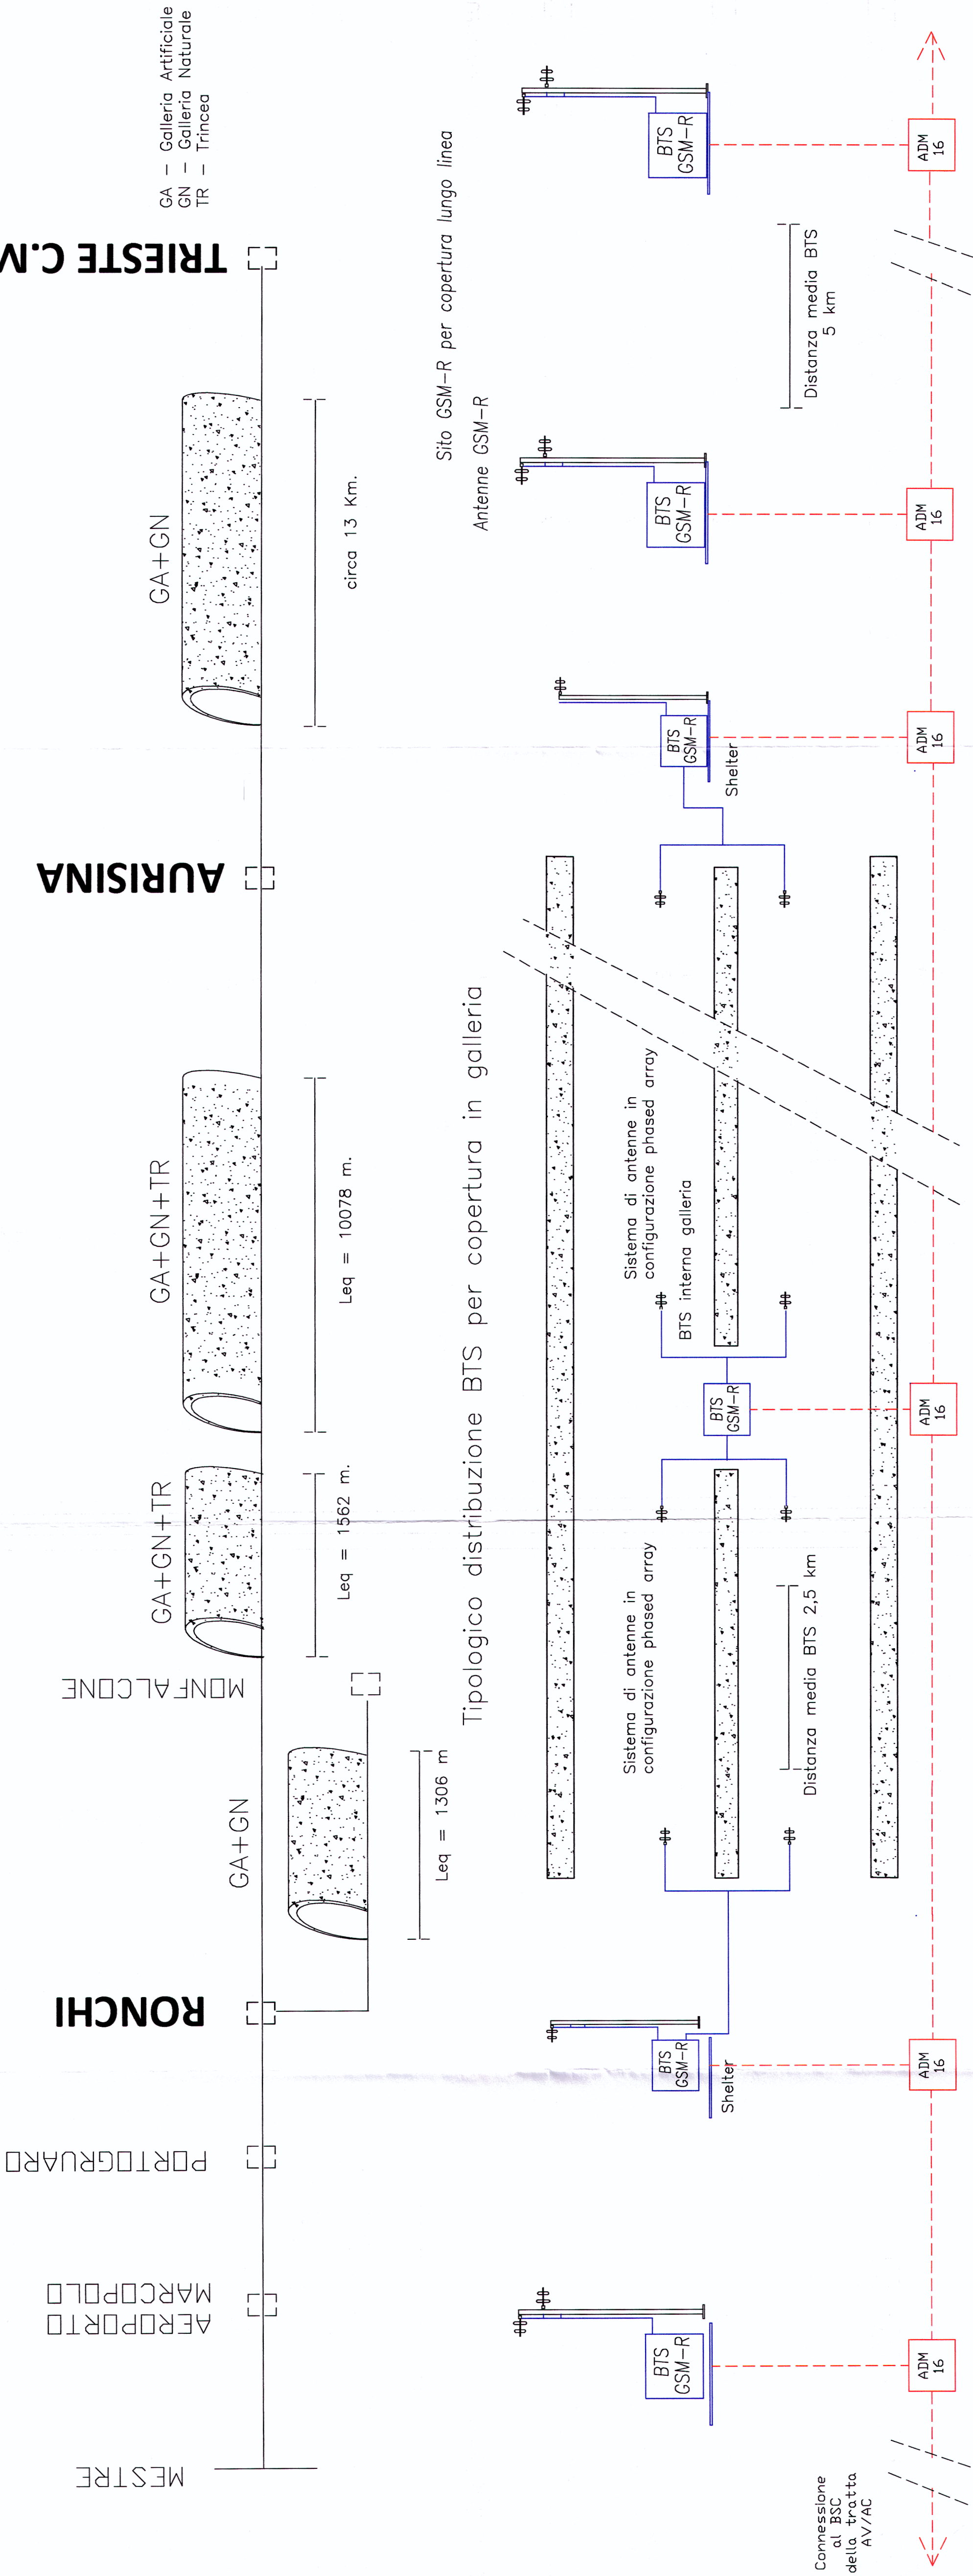

COMMITTENTE:



PROGETTAZIONE:



U.O.: TELECOMUNICAZIONI

PROGETTO PRELIMINARE

NUOVA LINEA AV/AC VENEZIA – TRIESTE
TRATTA RONCHI – TRIESTE

Architettura del sistema radio terra-treno (GSM-R)

SCALA :

COMMESSA LOTTO FASE ENTE TIPO DOC. OPERA/DISCIPLINA Progr. REV.

L344 00 R 58 AX TT0000 001 A

Revis.	Descrizione	Redatto	Data	Verificata	Data	Approvata	Data	Autorizzata	Data
A	Emissione Esecutiva	G. Cimenza	20/09/10	L. Starari	24/09/10	FOCHESATO	28/09/10	M. Rinaldi	28/09/10

File: L34400R58AXTT0000001.A.dwg

n. Eneb. 243



Questo progetto è cofinanziato dalla Comunità Europea