


SCENARIO 3c

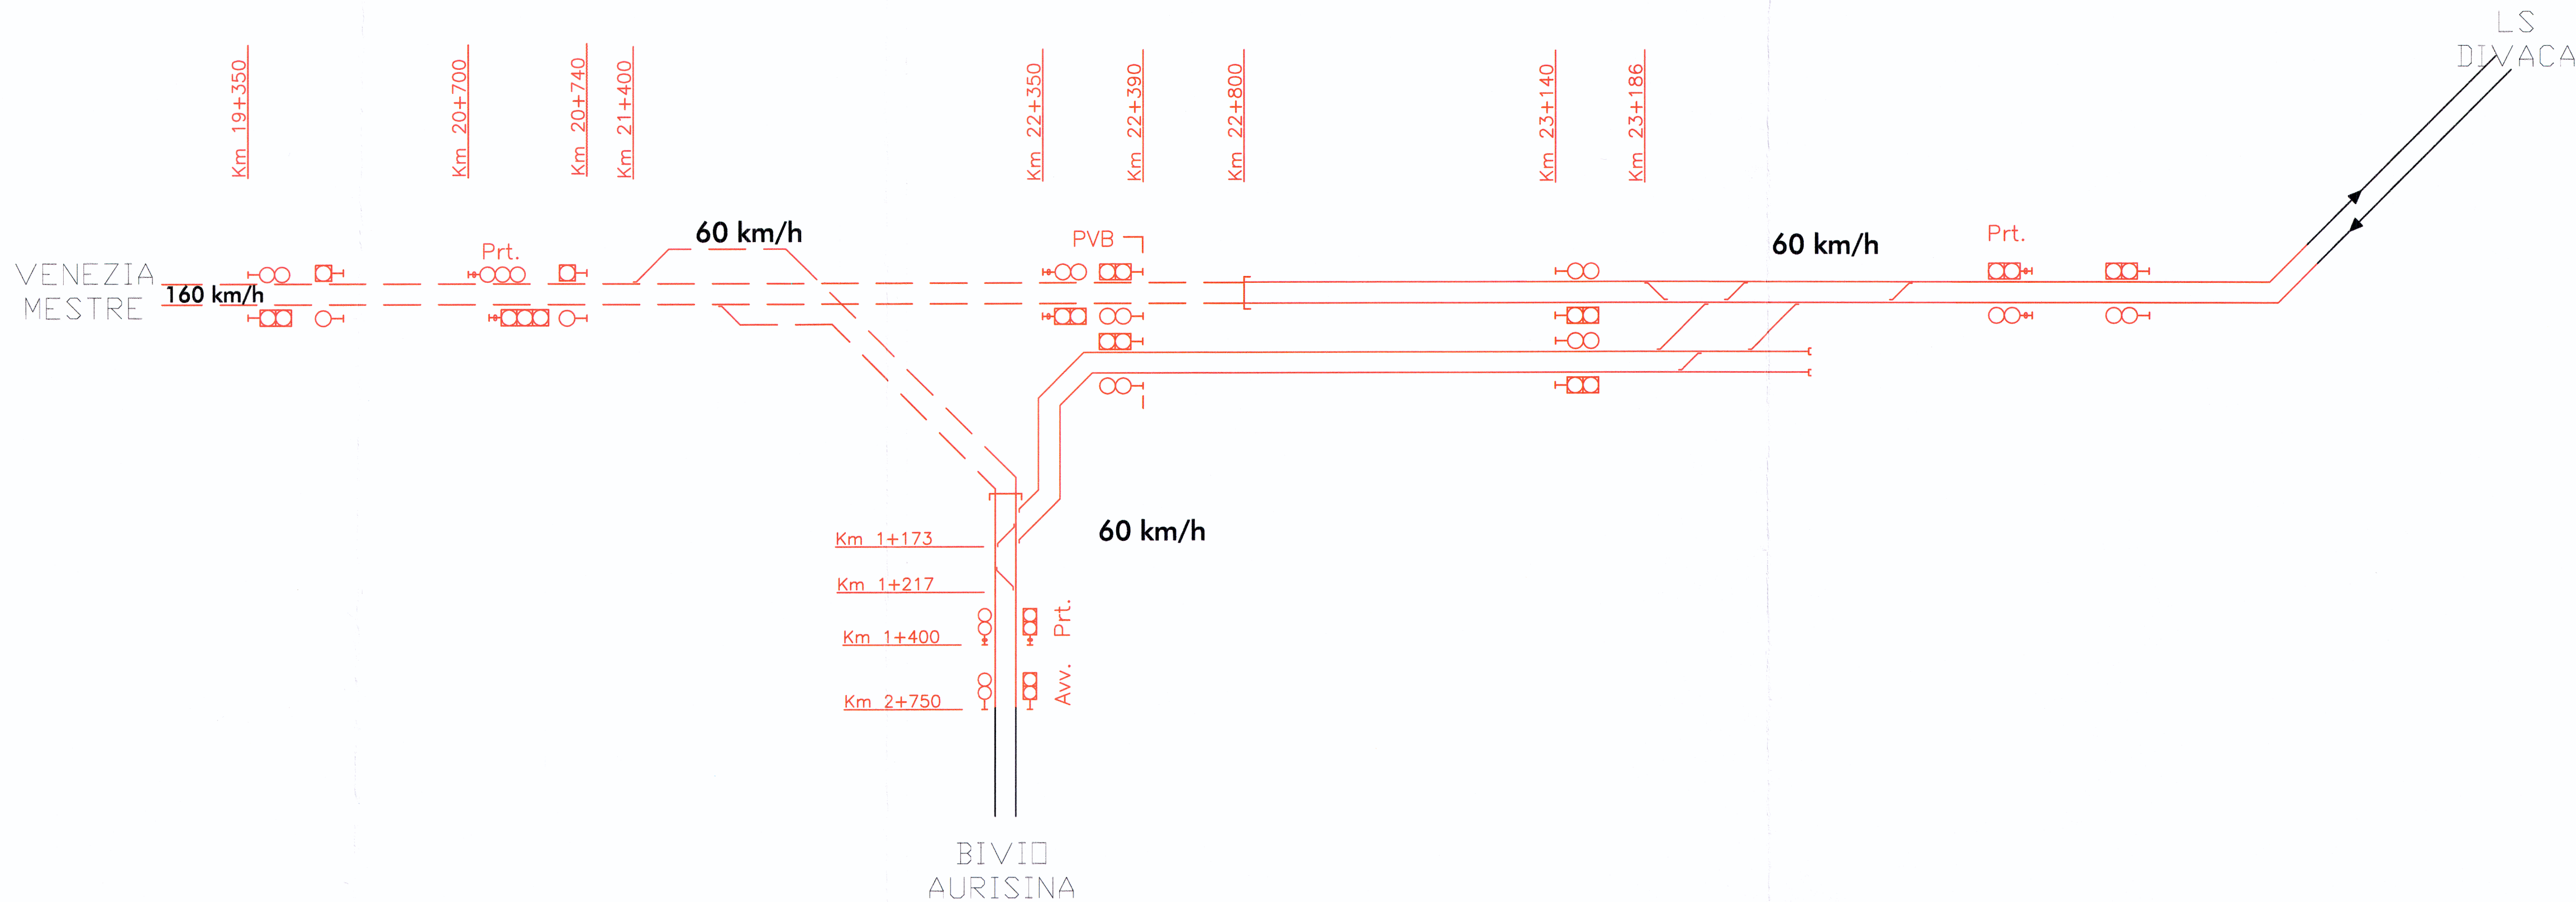

COMMITTENTE:

RFI
RETE FERROVIARIA ITALIANA
GRUPPO FERROVIE DELLO STATO

PROGETTAZIONE:

ITALFERR
GRUPPO FERROVIE DELLO STATO

U.O.: SISTEMI TECNOLOGICI DI SICUREZZA

PROGETTO PRELIMINARE

NUOVA LINEA AV/AC VENEZIA - TRIESTE
TRATTA RONCHI - TRIESTE

PIANO SCHEMATICO AURISINA

SCALA :		1 : XXX

COMMESSA	LOTTO	FASE	ENTE	TIPO DOC.	OPERA/DISCIPLINA	PROGR.	REV.
344	00	R	67	PX	IT0041	005	A

Revis.	Descrizione	Redatto	Data	Verificato	Data	Approvato	Data	Autorizzato Data
A	EMISSIONE ESECUTIVA	ORECCHIO <i>[Signature]</i>	28/09/10	STAFFERINI <i>[Signature]</i>	28/09/10	FOCHESATO	28/09/10	BARGELLINI 28/09/10



e:Ronchi-Trieste_Schematico_Aurisina_revA_5.dwg

n. Tab.: 255

