




**SEZIONE A-A**  
SCALA 1:100

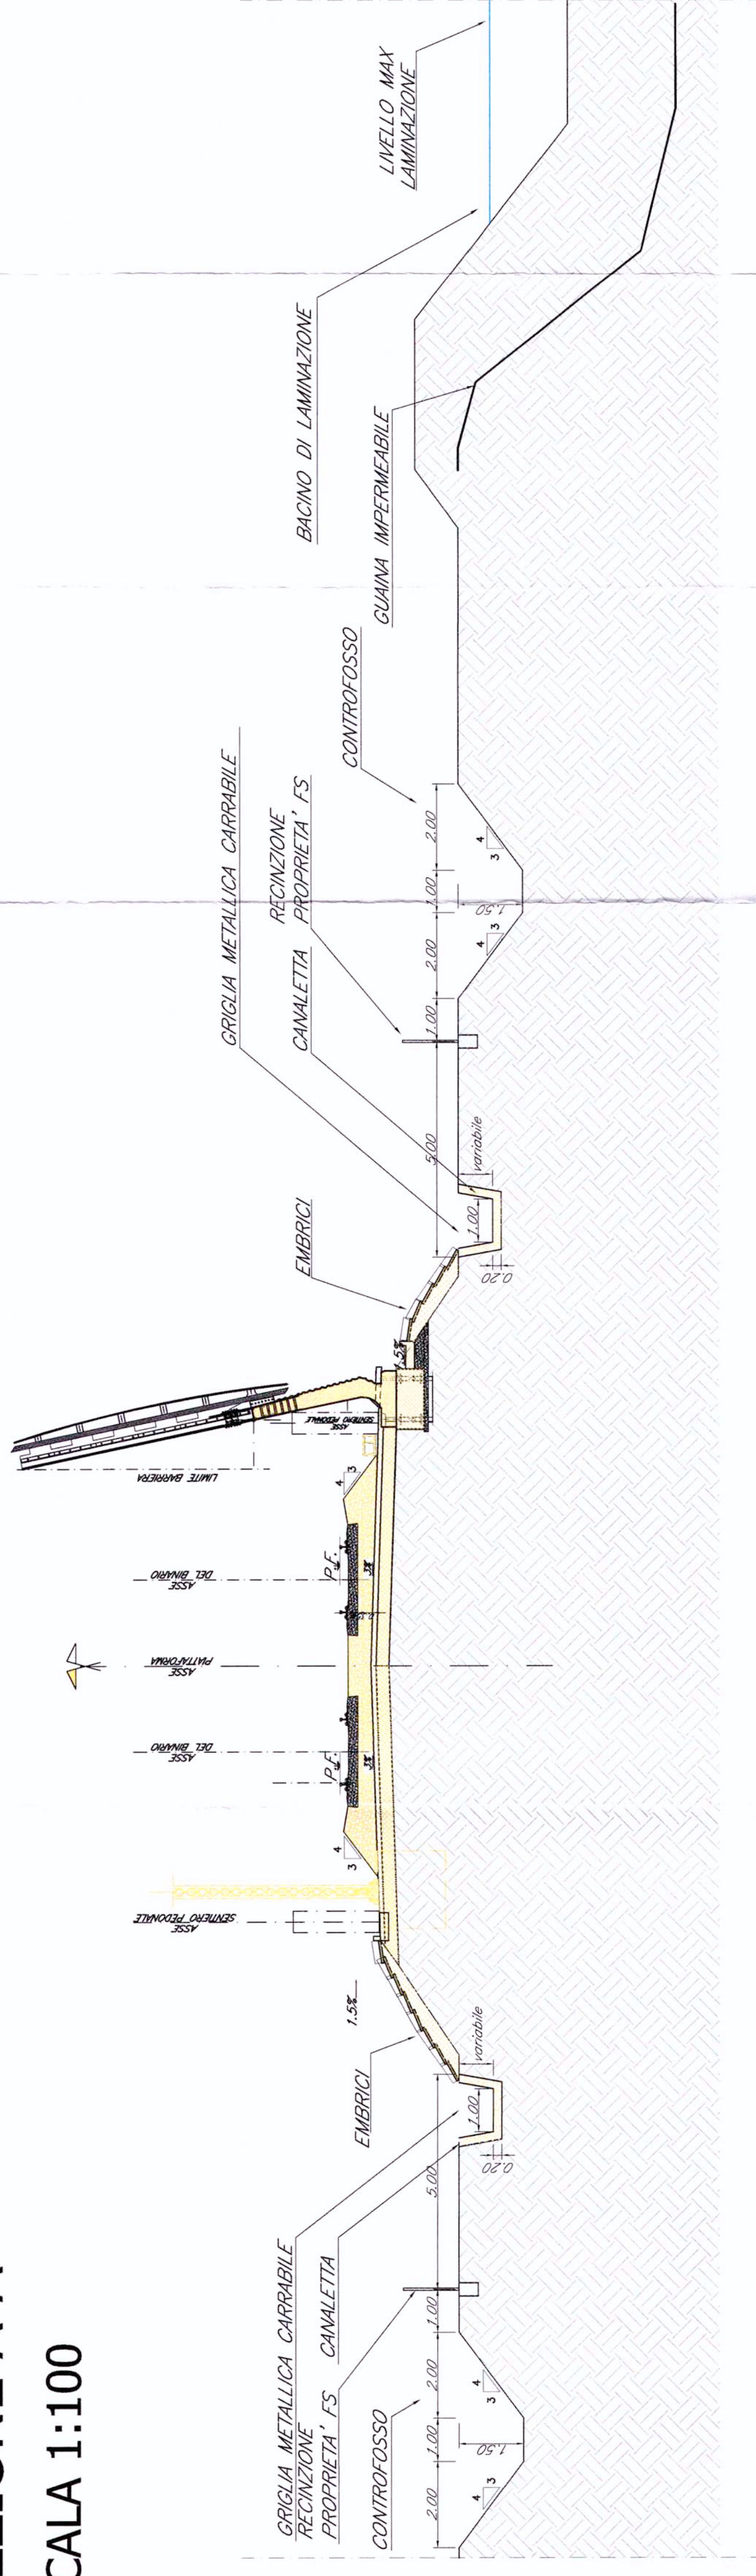


**SEZIONE B-B**  
SCALA 1:100

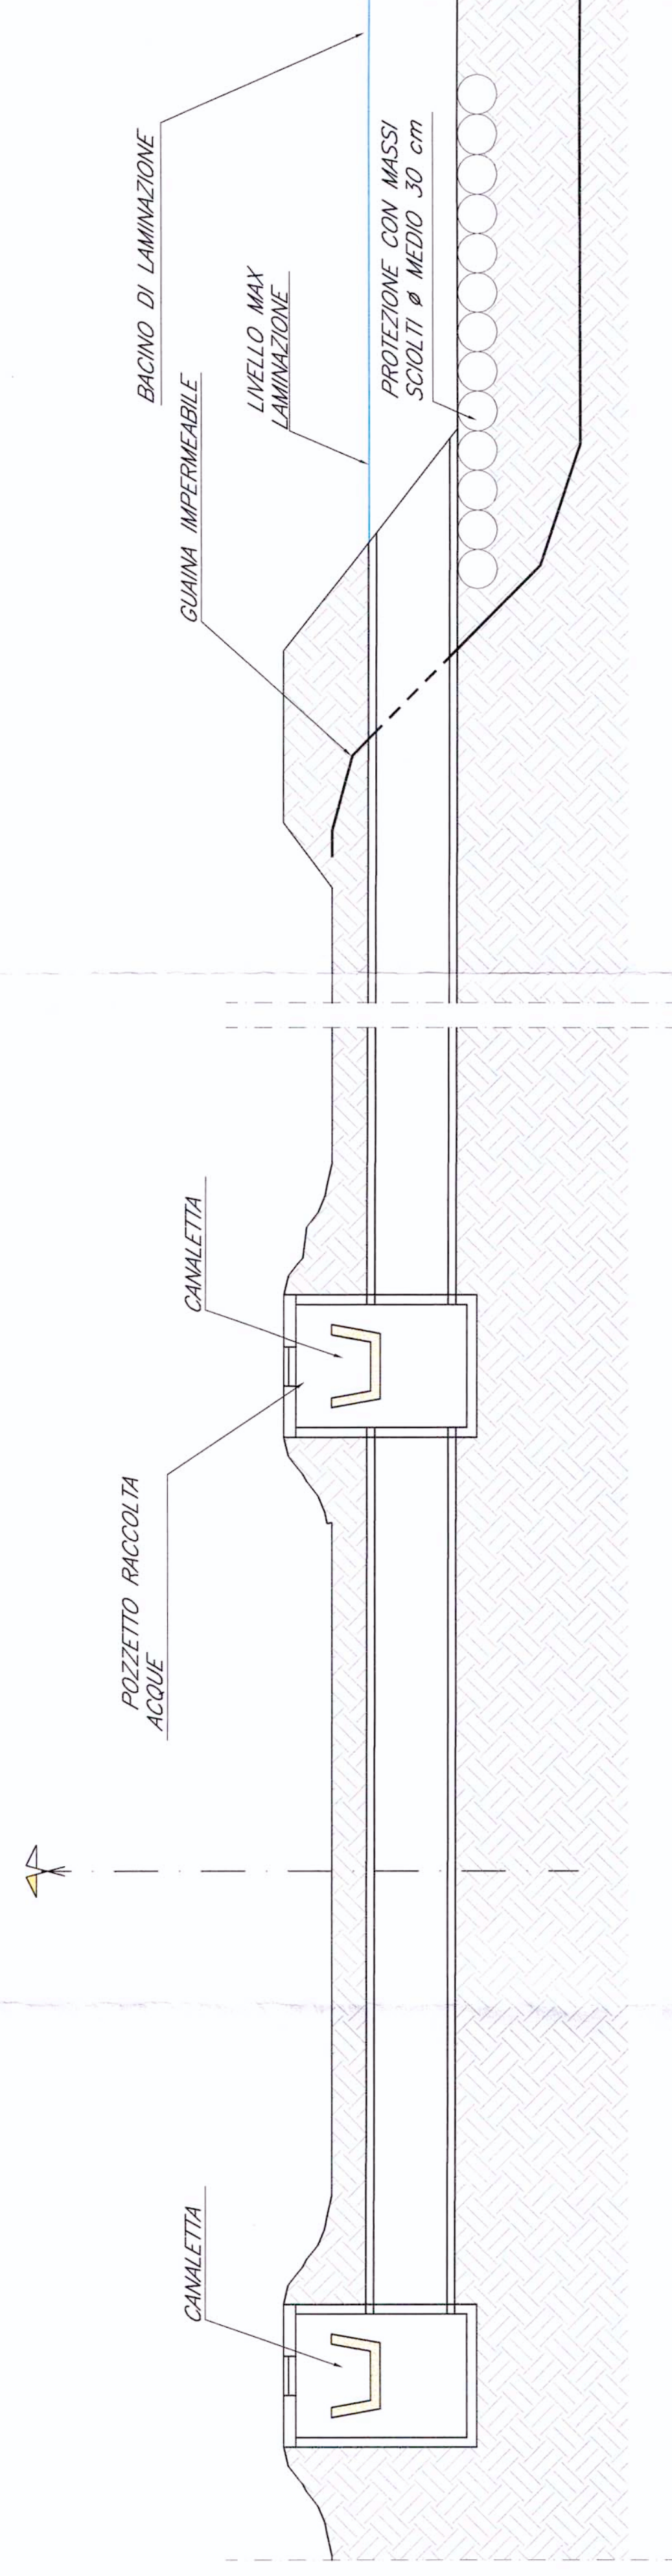


**SEZIONE C-C**  
SCALA 1:100

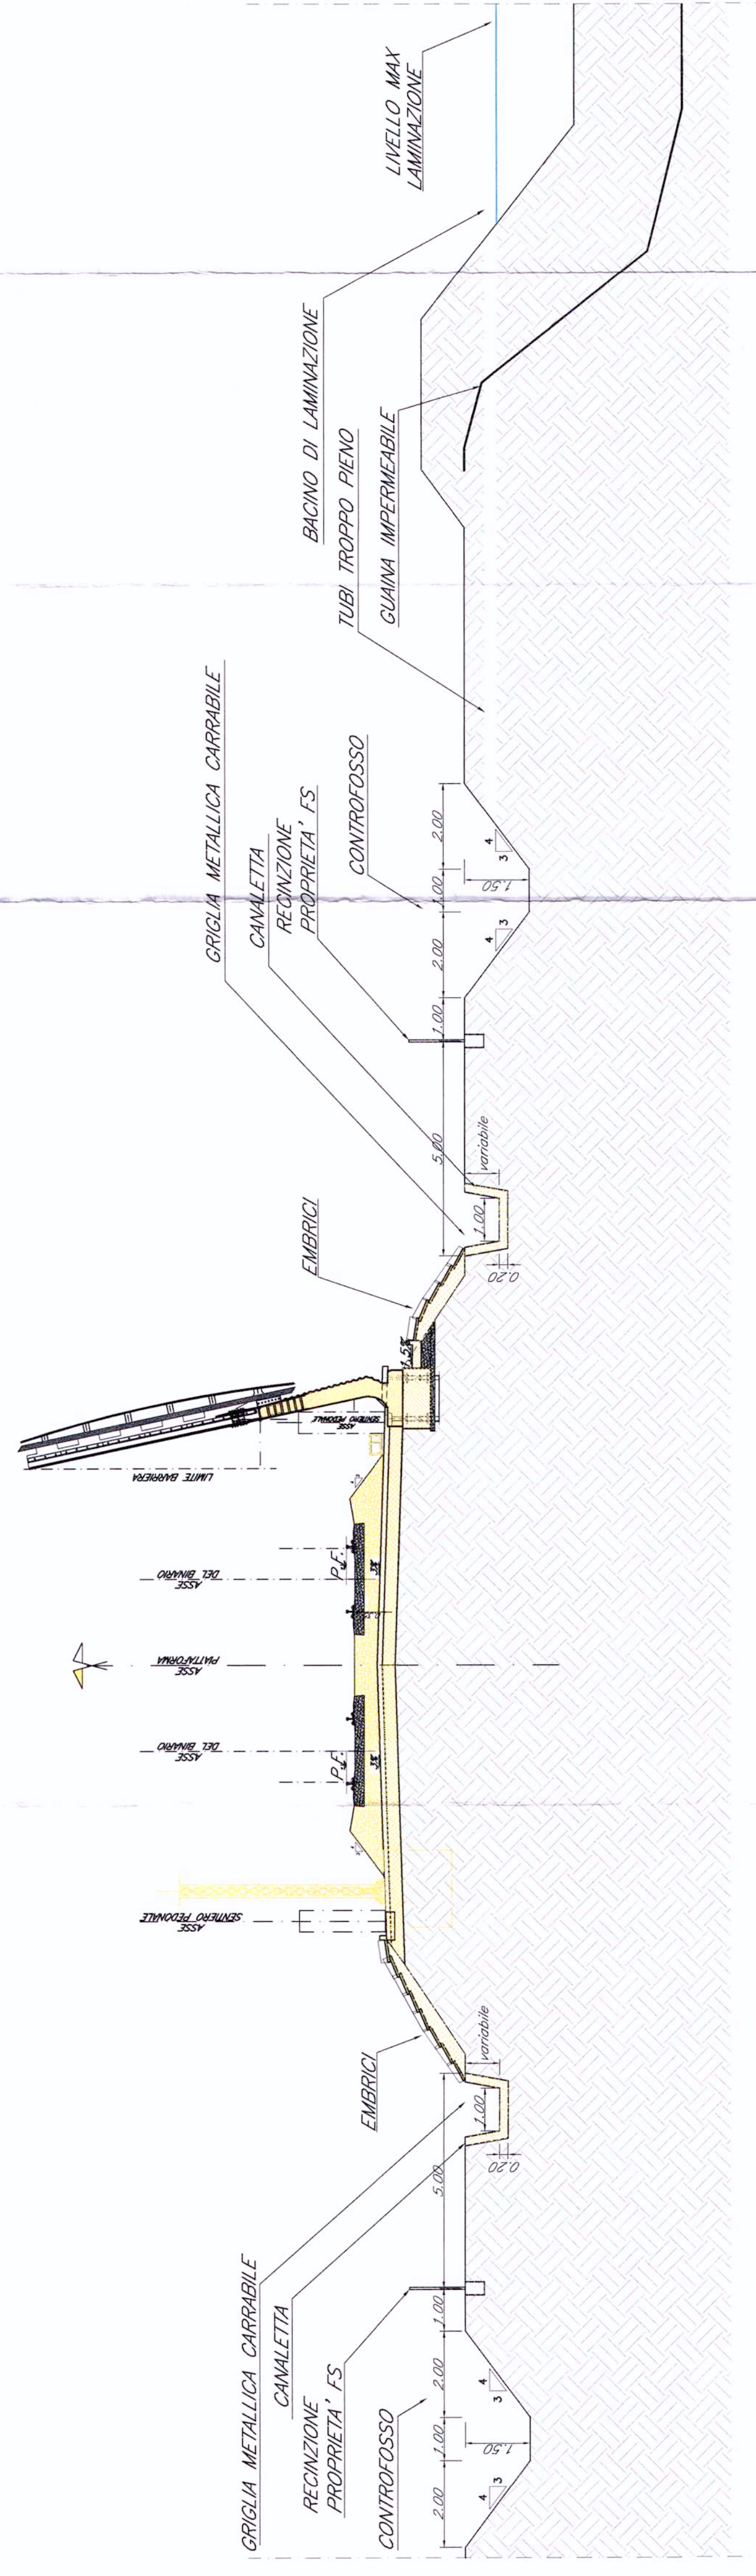

**SEZIONE D-D**  
SCALA 1:100

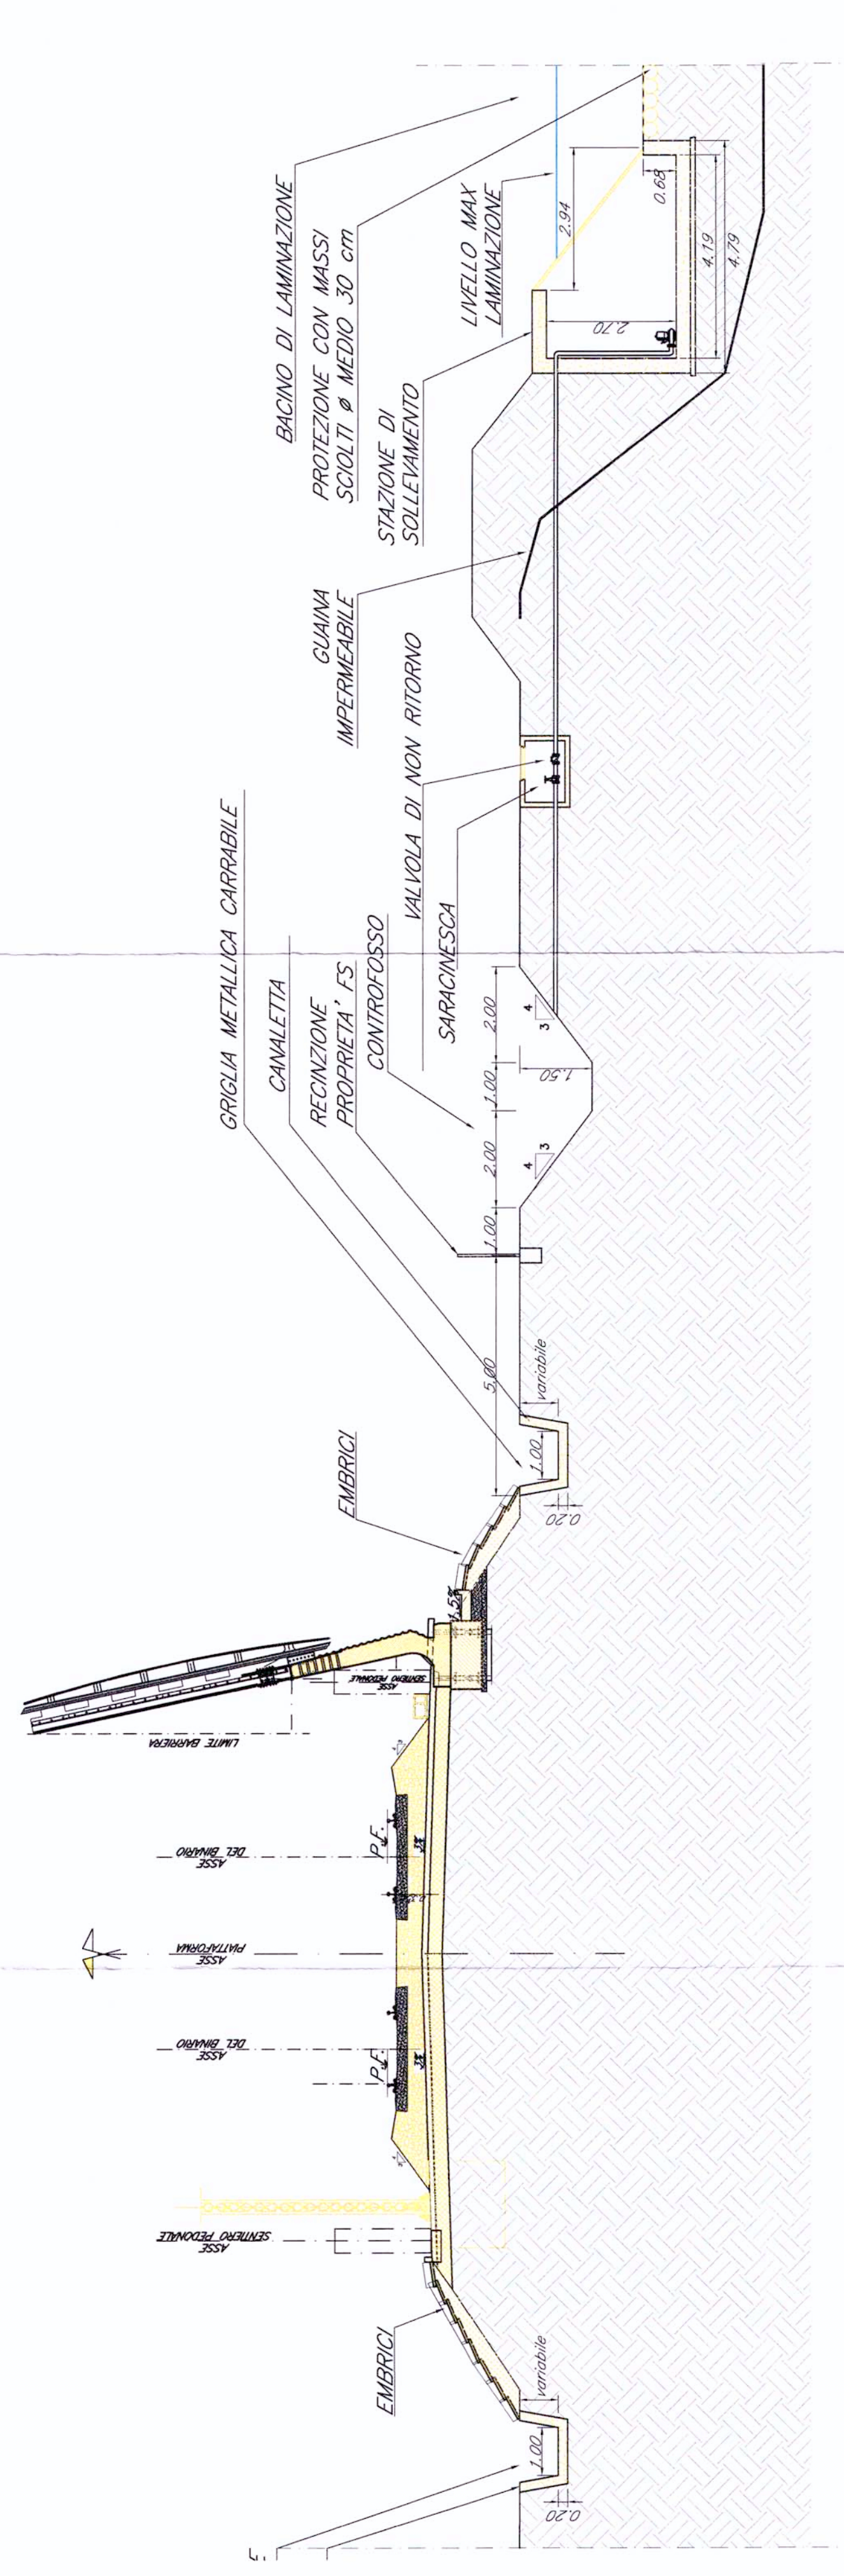

**PIANTA**  
SCALA 1:100

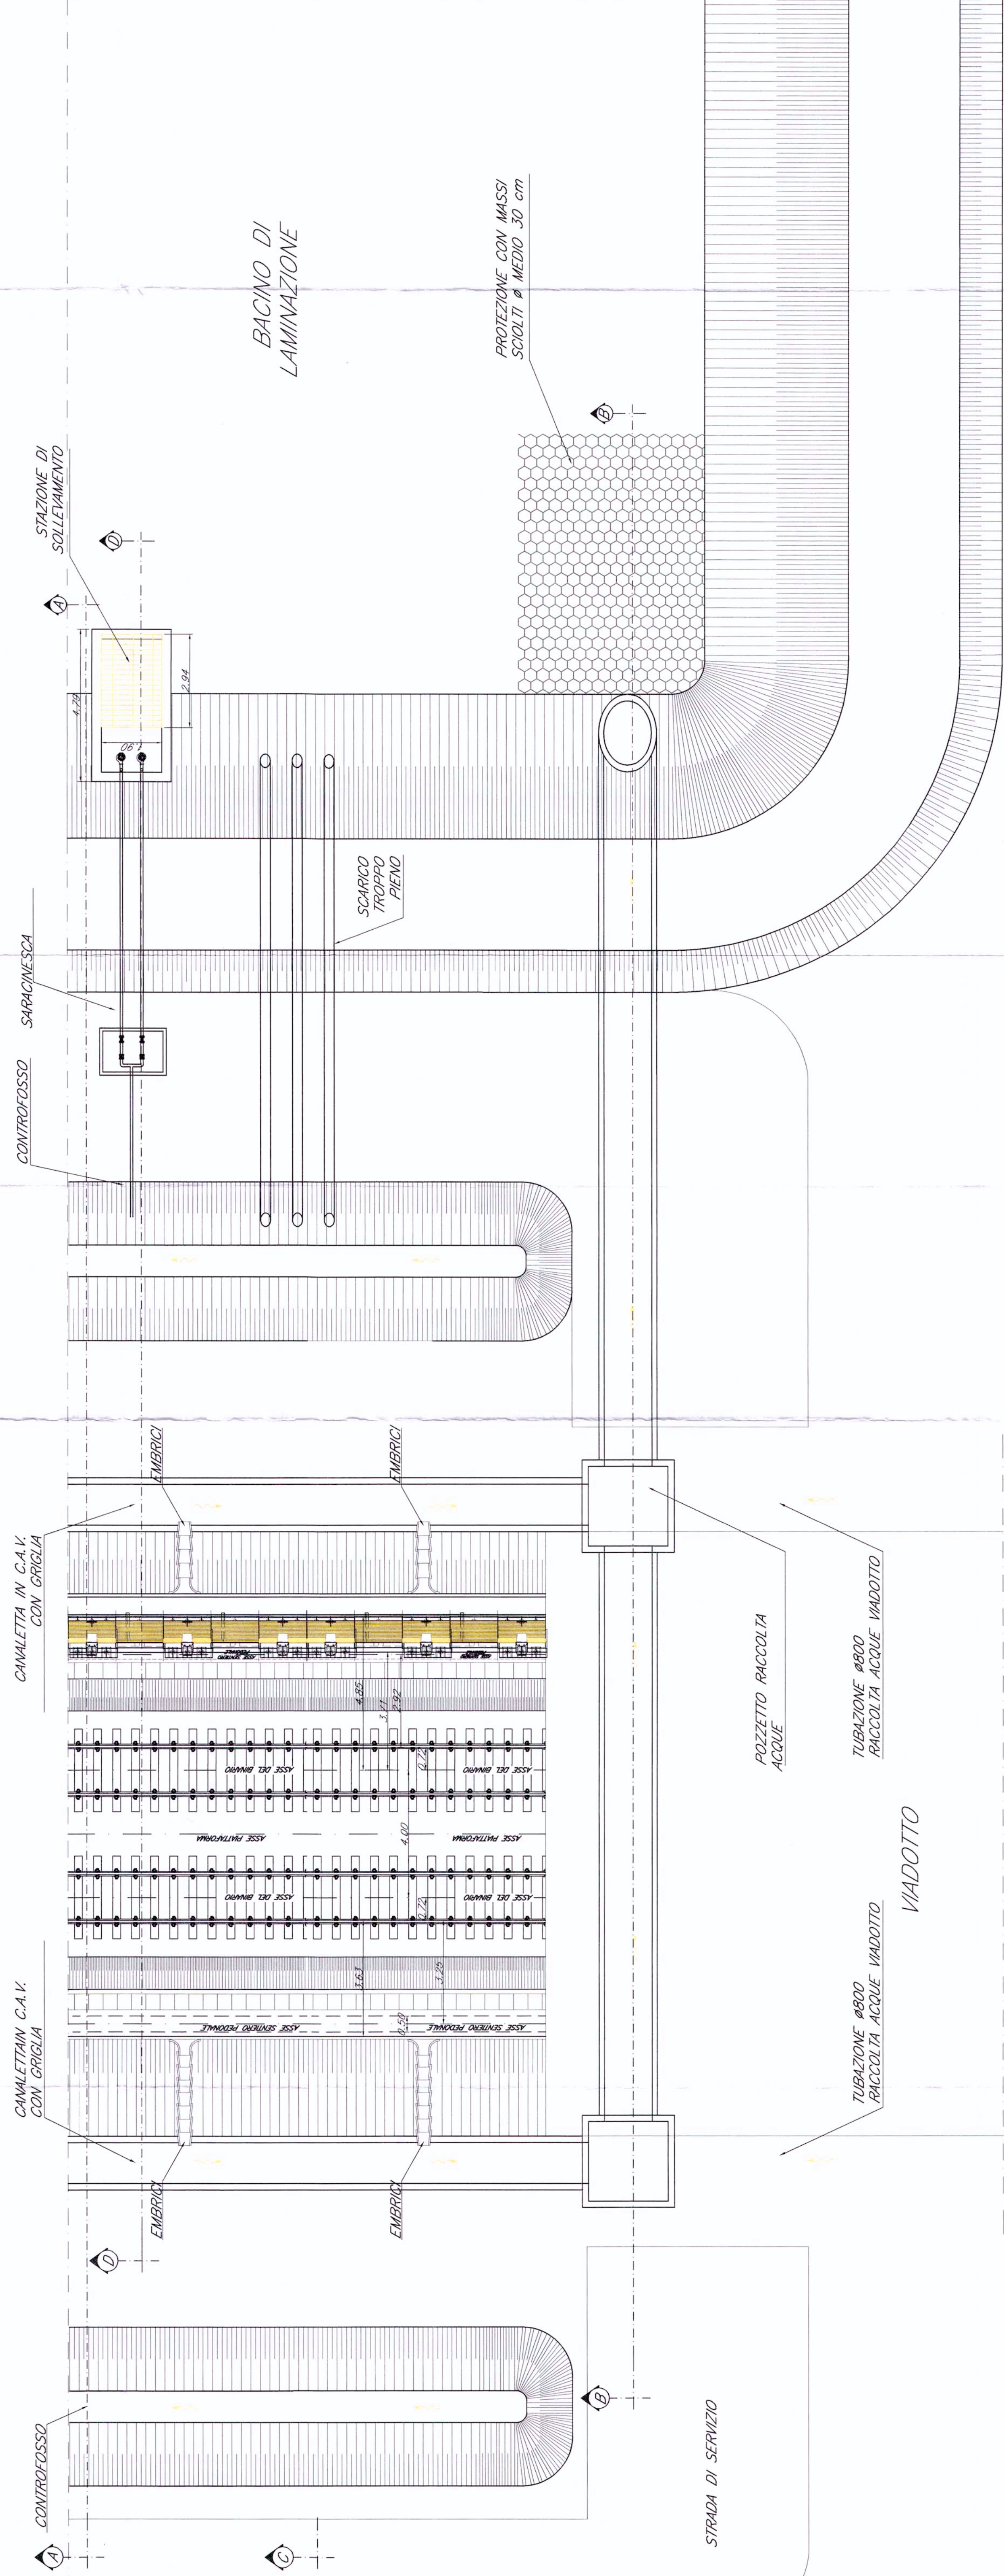

COMMITTENTE:



PROGETTAZIONE:



U.O.: CORPO STRADALE E GEOTECNICA

PROGETTO PRELIMINARE

NUOVA LINEA AVIAC VENEZIA - TRIESTE  
TRATTA PORTOGUARO - RONCHI DEI LEGIONARI  
Opere tipo invarianza idraulica 3/3

SCALA:

VARIE

COMMESSA LOTTO FASE ENTE TIPO DOC. OPERA/DESCRIZIONE PROG. REV.

L346 00 R 11 BZ ID0002 003 A

Rev.	Descrizione	Redatto	Data	Verificato	Data	Approvato	Data
A	EMISSIONE DEFINITIVA	INVIATA	NOV. 2010	F. C.	NOV. 2010	NOV. 2010	NOV. 2010

File: L34600R11BZ000000000000.dwg n. Edizione: 255

Prodotto e distribuito dalla Grafica Europa

