


SCENARIO 6

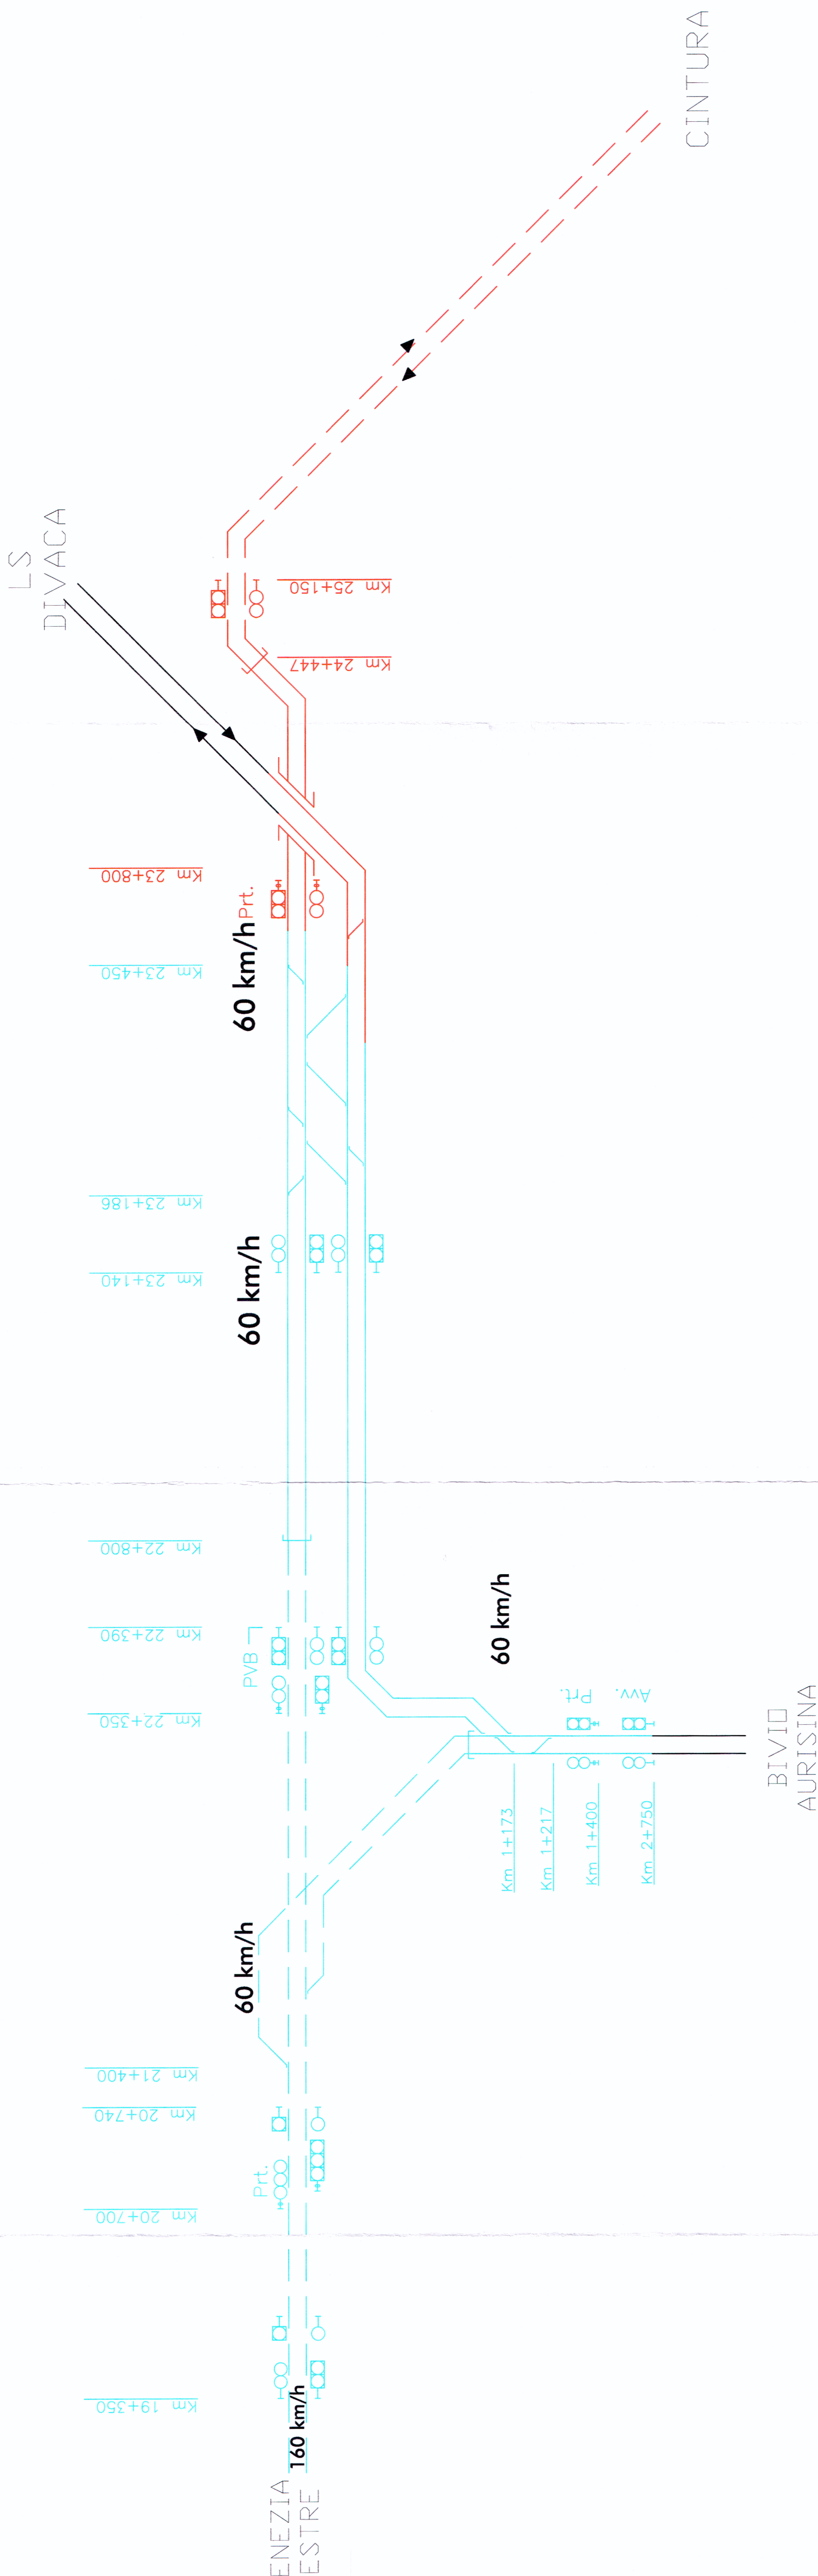

COMMITTENTE:



PROGETTAZIONE:



U.O.: SISTEMI TECNOLOGICI DI SICUREZZA

PROGETTO PRELIMINARE

NUOVA LINEA AV/AC VENEZIA - TRIESTE
TRATTA RONCHI - TRIESTE
PIANO SCHEMATICO AURISINA

SCALA :
1 : XXX

COMMESSA LOTTO FASE ENTE TIPO DOC. OPERA/DISCIPLINA Progr. REV.

L344 00 R 67 PX IT0041 006 A

Revis.	Descrizione	Redatto	Data	Verificato	Data	Approvato	Data	Autorizzato Data
A	EMISSIONE ESECUTIVA	OBESCHIO <i>[Signature]</i>	05/11/10	STAFFERINI <i>[Signature]</i>	05/11/10	FOCHESATO	05/11/10	BARBERIS 05/11/10



File: Ronchi-Trieste_Schematico_Aurisina_revA_5.dwg n. Elab: 256



Questo progetto è cofinanziato dalla Comunità Europea