


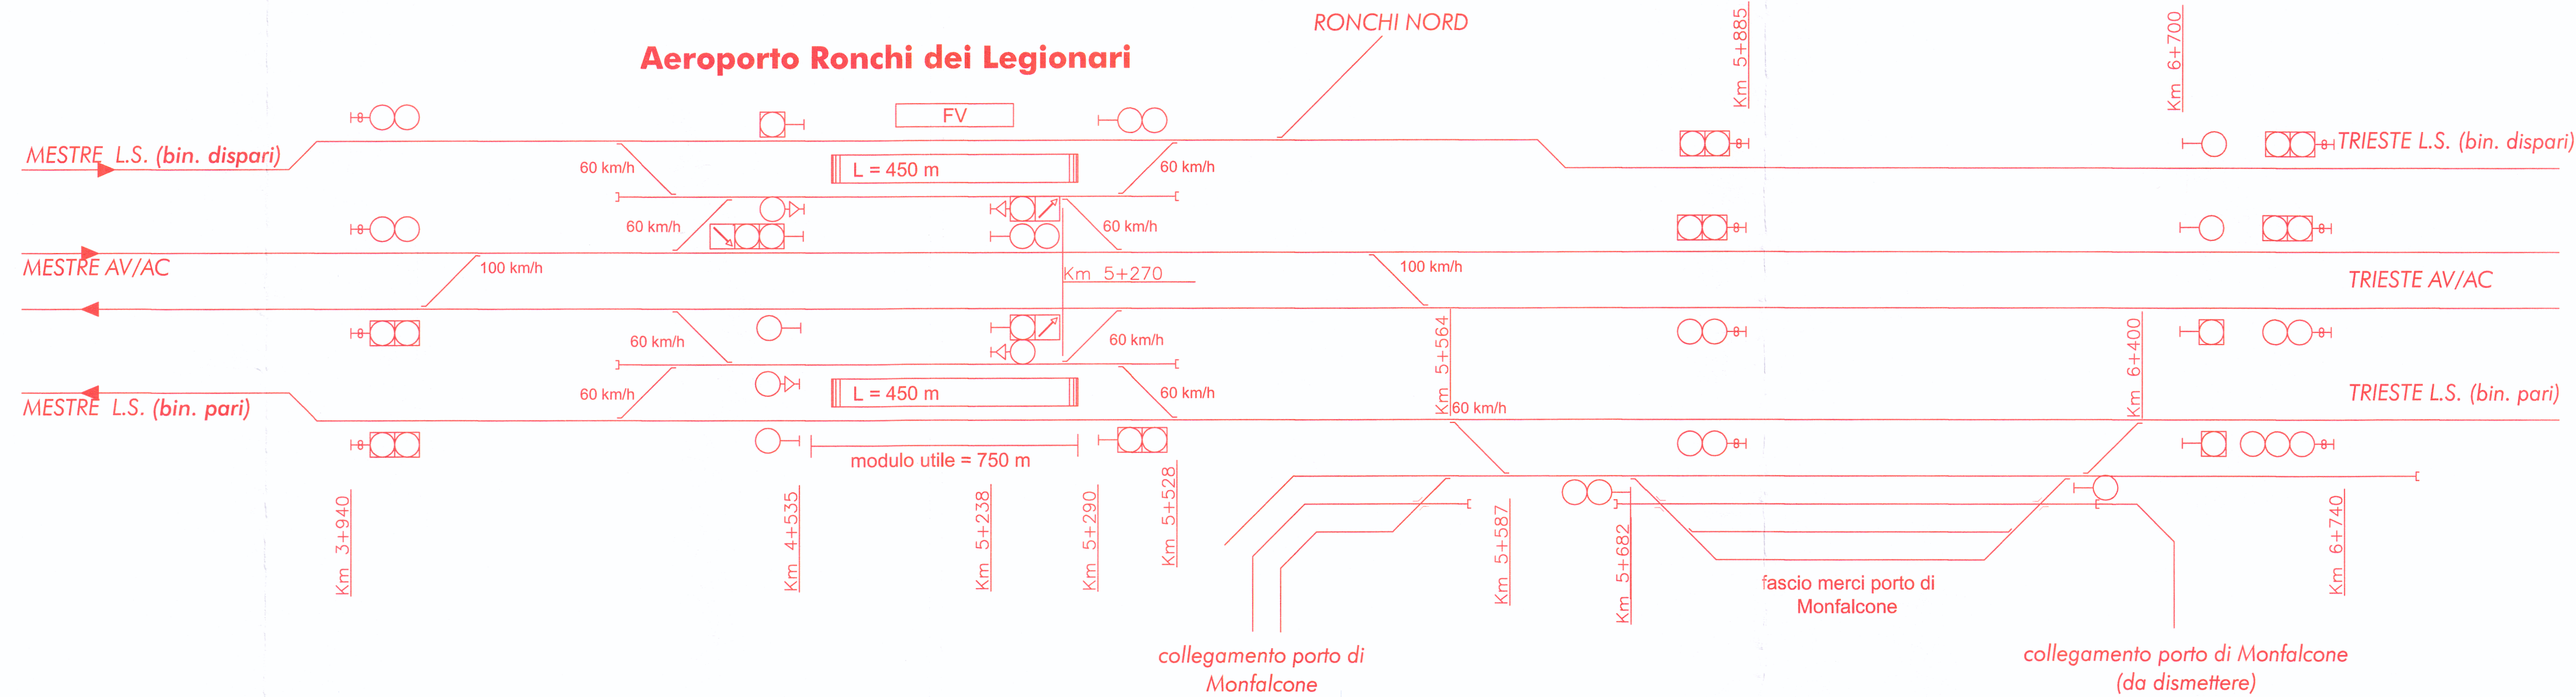

COMMITTENTE:

RFI
RETE FERROVIARIA ITALIANA
GRUPPO FERROVIE DELLO STATO

PROGETTAZIONE:

ITALFERR
GRUPPO FERROVIE DELLO STATO

U.O.: SISTEMI TECNOLOGICI DI SICUREZZA

PROGETTO PRELIMINARE

NUOVA LINEA AV/AC VENEZIA - TRIESTE
TRATTA RONCHI - TRIESTE

PIANO SCHEMATICO RONCHI DEI LEGIONARI

SCALA :
1 : XXX

COMMESSA	LOTTO	FASE	ENTE	TIPO DOC.	OPERA/DISCIPLINA	PROGR.	REV.
L344	00	R	67	DX	IS0040	003	A

Revis.	Descrizione	Redatto	Data	Verificato	Data	Approvato	Data	Autorizzato Data
A	EMISSIONE ESECUTIVA	GRECCHIO	28/09/10	STAFFERINI	28/09/10	FOCHESATO	28/09/10	BARGELLINI 28/09/10

File: Ronchi-Trieste_Schematico_Ronchi_revA1.dwg

n. Elab.: x 257

Questo progetto è cofinanziato dalla Comunità Europea