

COMMITTENTE:



PROGETTAZIONE:



U.O.: SISTEMI TECNOLOGICI DI SICUREZZA

PROGETTO PRELIMINARE

NUOVA LINEA AV/AC VENEZIA - TRIESTE
TRATTA RONCHI - TRIESTE
PIANO SCHEMATICO MONFALCONE

SCALA :
1 : XXX

COMMESSA LOTTO FASE ENTE TIPO DOC. OPERA/DISCIPLINA PROGR. REV.


L344 00 R 67 DX IS0040 004 A

Revis.	Descrizione	Redatto	Data	Verificato	Data	Approvato	Data	Autorizzato Data
A	EMISSIONE ESECUTIVA	DRECHIO	28/09/10	STAFFERINI	28/09/10	FOCHESATO	28/09/10	BARGELINI 28/09/10

File:Ronchi-Trieste_Schematico_Monfalcone_revA_2.dwg



Questo progetto è cofinanziato
dalla Comunità Europea

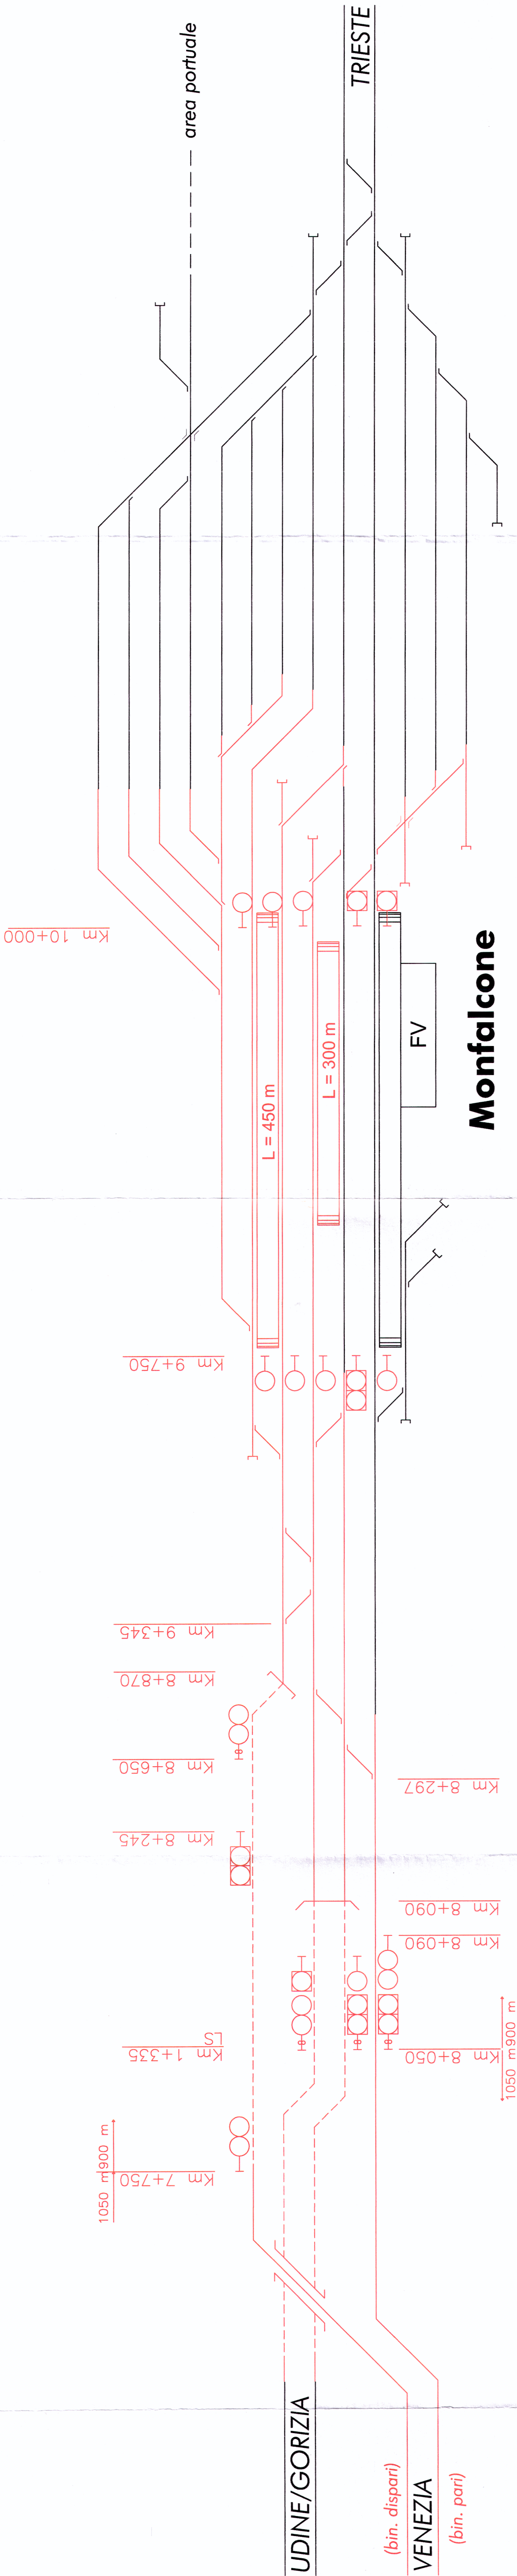

Monfalcone

UDINE/GORIZIA

(bin. dispari)

VENEZIA

(bin. pari)