PLANIMETRIA DEVIAZIONE ROGGIA GIARINA

Scala 1:1000

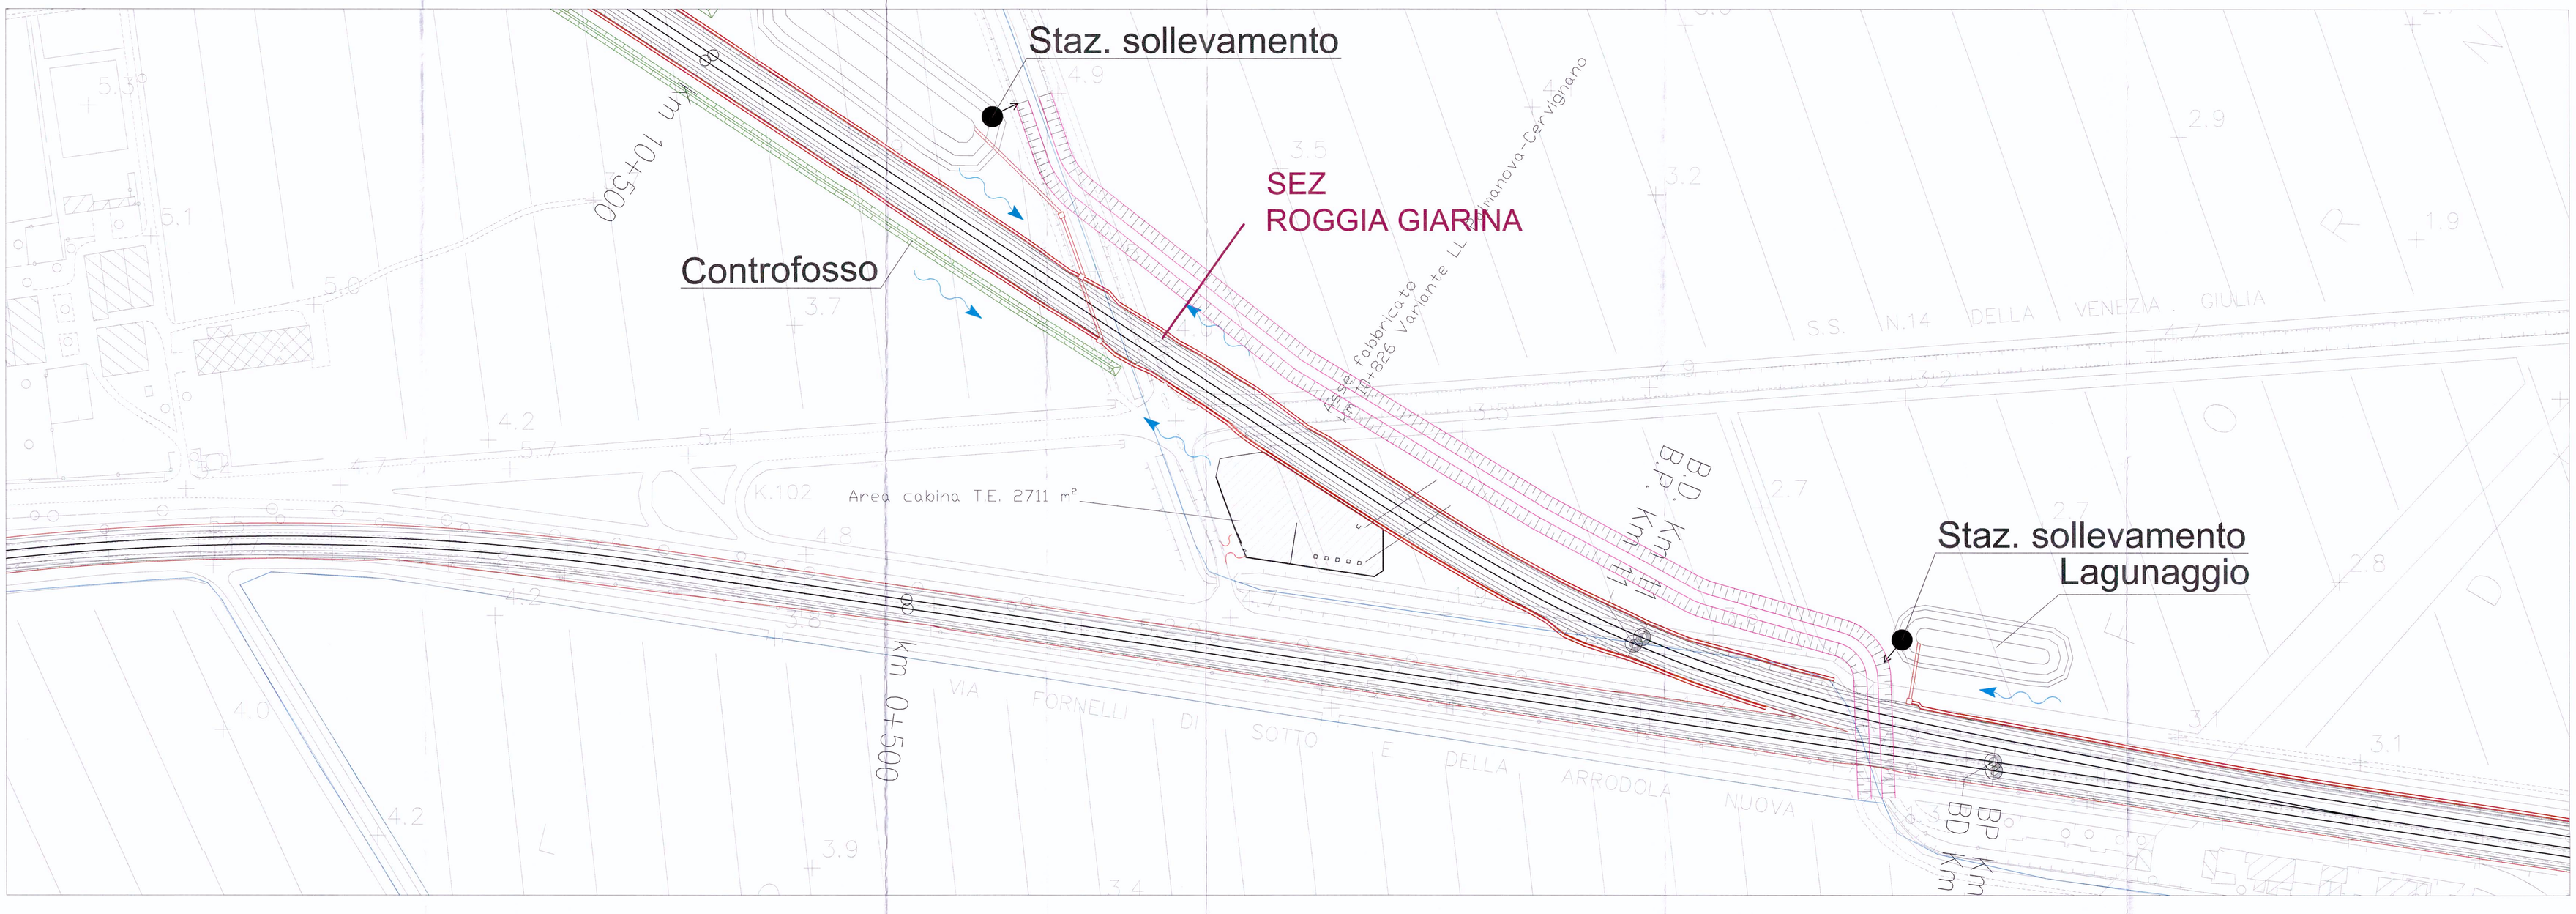

PLANIMETRIA DEVIAZIONE CANALE FERROVIA

Scala 1:1000

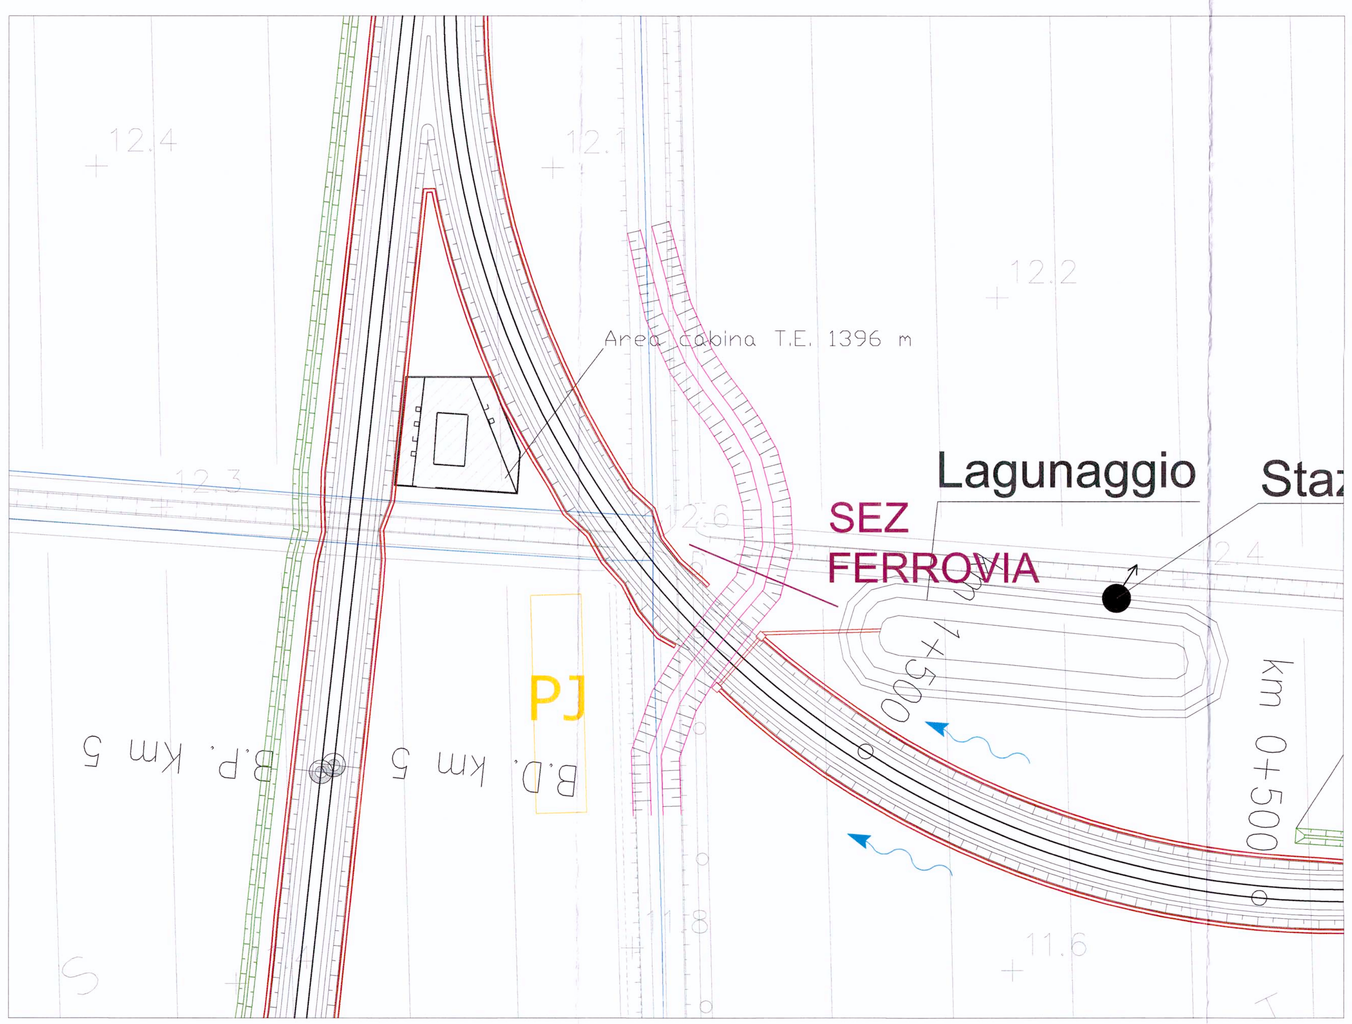

DEVIAZIONE CANALE FERROVIA

Sezione - Stato di progetto
Scala 1:50

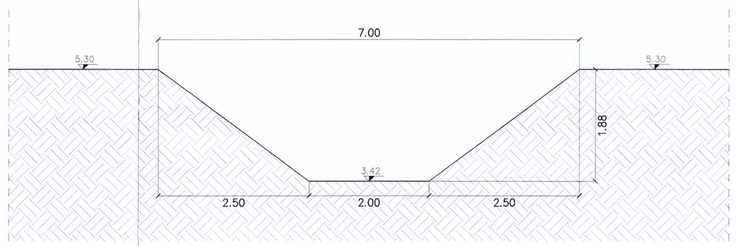

LEGENDA

- Deviazione canale provvisoria
- Deviazione canale definitiva

DEVIAZIONE ROGGIA GIARINA

Sezione - Stato di progetto
Scala 1:50

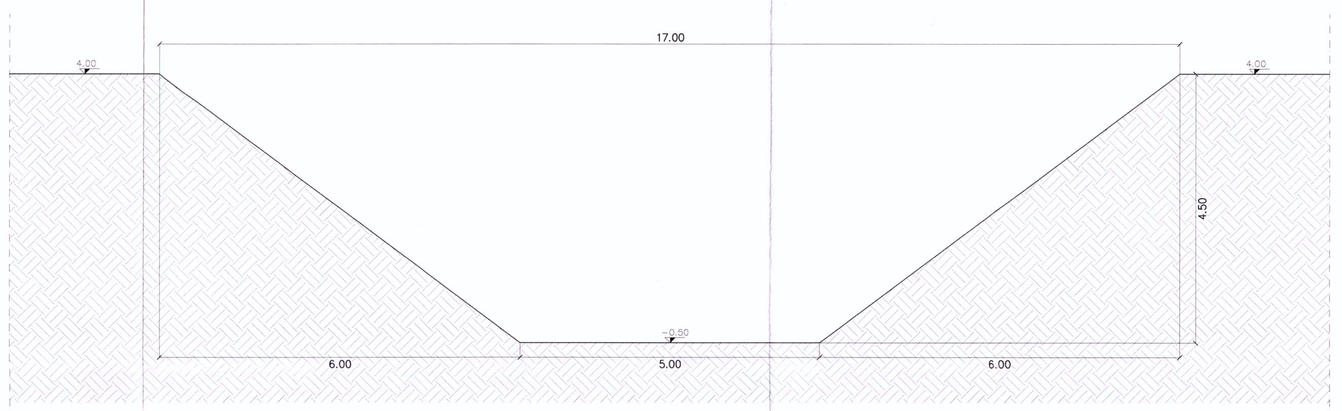

COMMITTENTE: RFI RETE FERROVIARIA ITALIANA – GRUPPO FERROVIE DELLO STATO

PROGETTAZIONE: ITALFERR – GRUPPO FERROVIE DELLO STATO

U.O.: CORPO STRADALE E GEOTECNICA

PROGETTO PRELIMINARE

NUOVA LINEA AV/AC VENEZIA - TRIESTE
TRATTA PORTOGRUARO - RONCHI DEI LEGIONARI
Tipologico deviazione fossi e canali 5/6

SCALA: VARIE

COMMESSA	LOTTO	FASE	ENTE	TIPO DOC.	OPERA/DISCIPLINA	PROGR.	REV.
L346	00	R	11	BZ	I D0002	008	A

Revis.	Descrizione	Redatto	Data	Verificato	Data	Approvato	Data	Autorizzato Data
A	EMISSIONE DEFINITIVA	IDROSTUDI	NOV - 2010	F. Cabes	NOV - 2010	D.Fochesato	NOV - 2010	NOV - 2010

File:L34600R11BZID0002008A.dwg

U.O. CORPO STRADALE E GEOTECNICA
Dott. Ing. Fochesato Daniele
Ordine Ingegneri Provincia di Padova n. 4217

Questo progetto è cofinanziato dalla Comunità Europea