



SEZIONI PONTE SUL FIUME TAGLIAMENTO - Scala 1:500

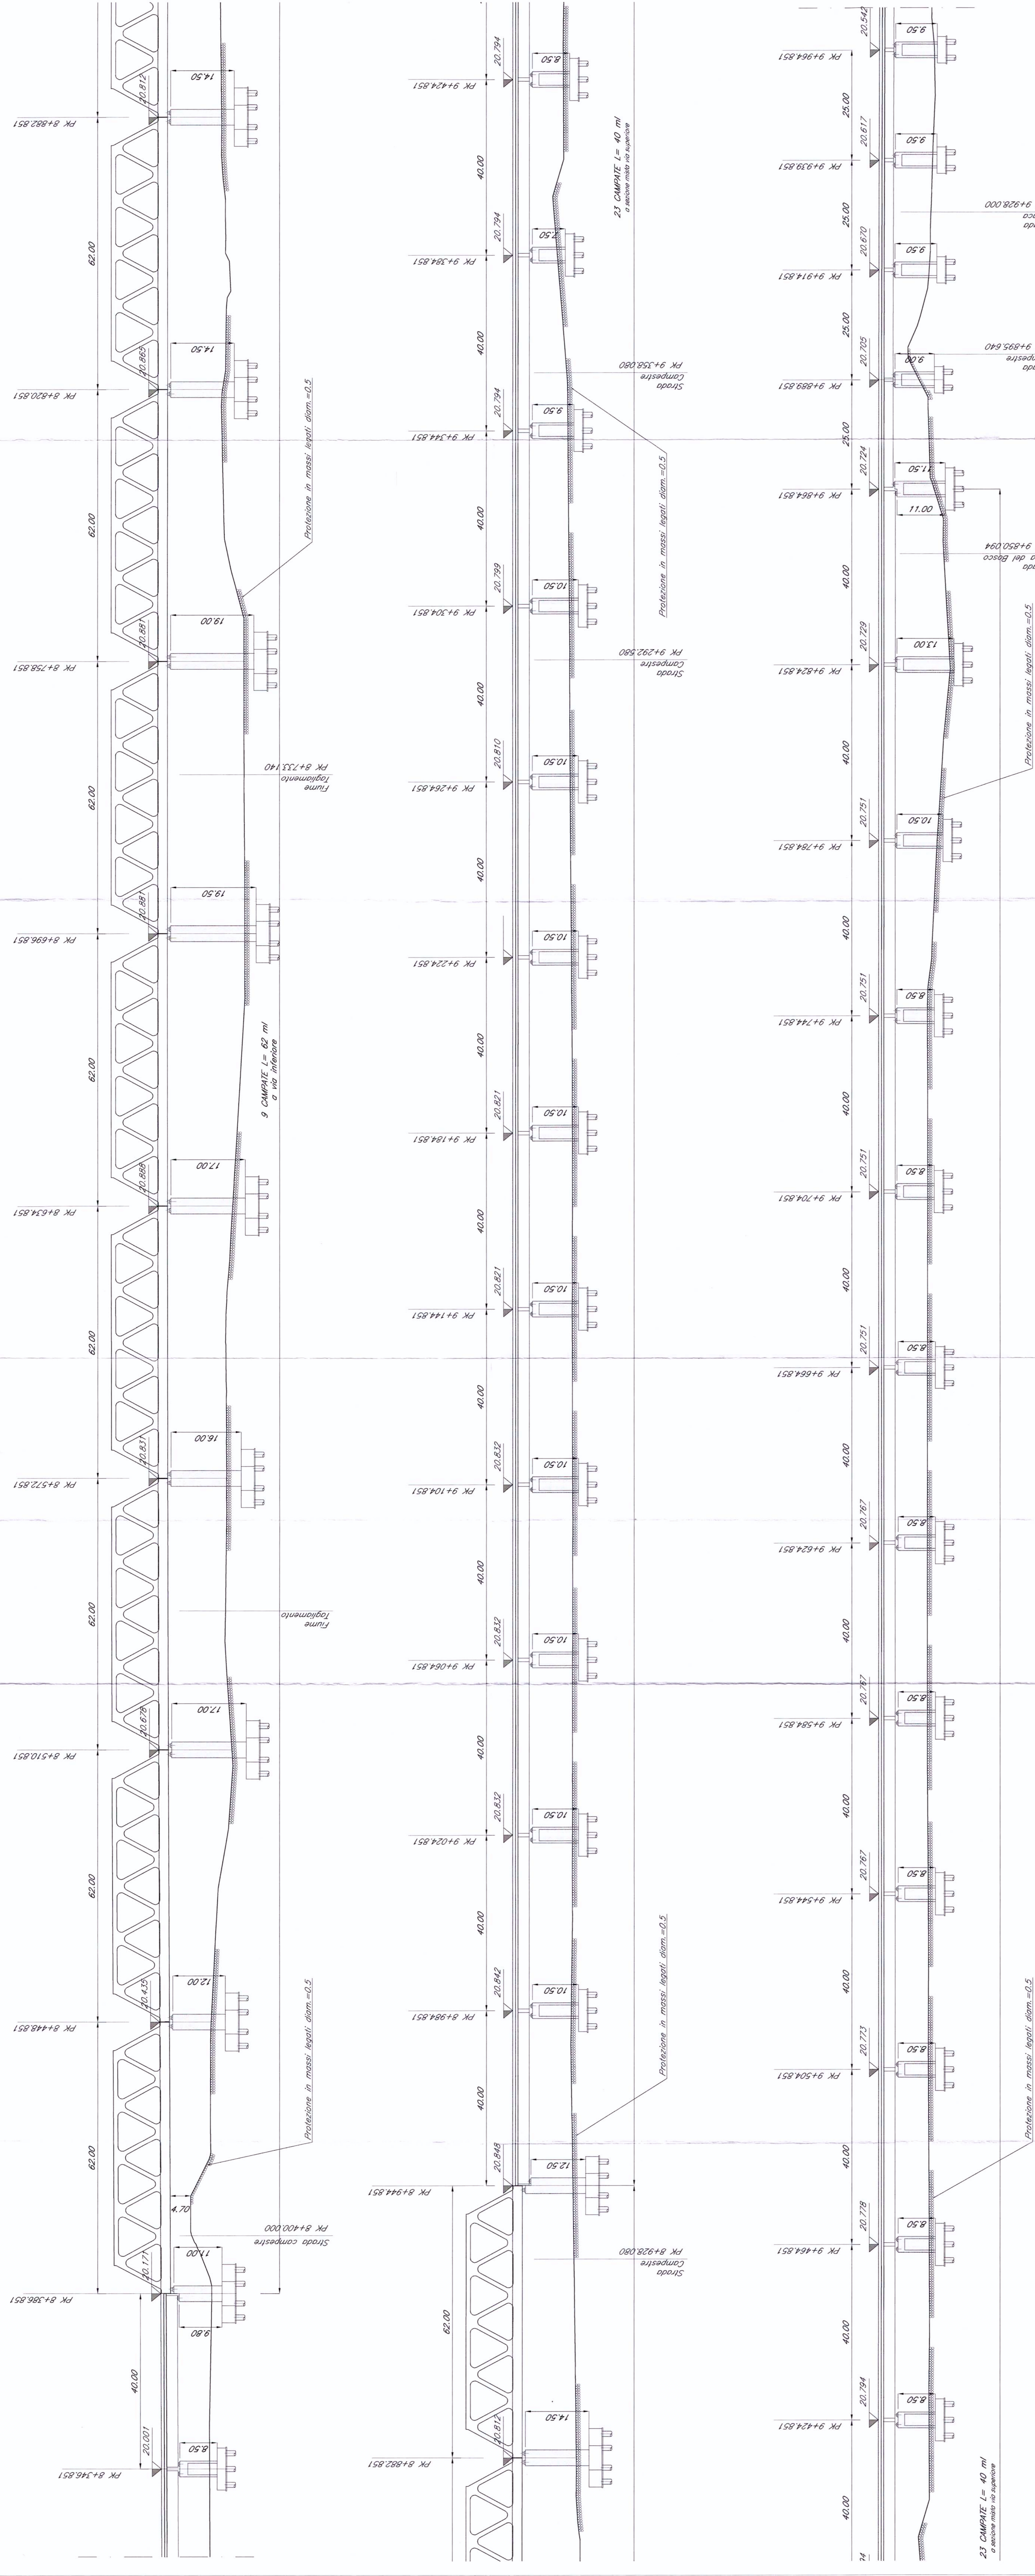

PLANIMETRIA PONTE SUL FIUME TAGLIAMENTO - Scala 1:2000

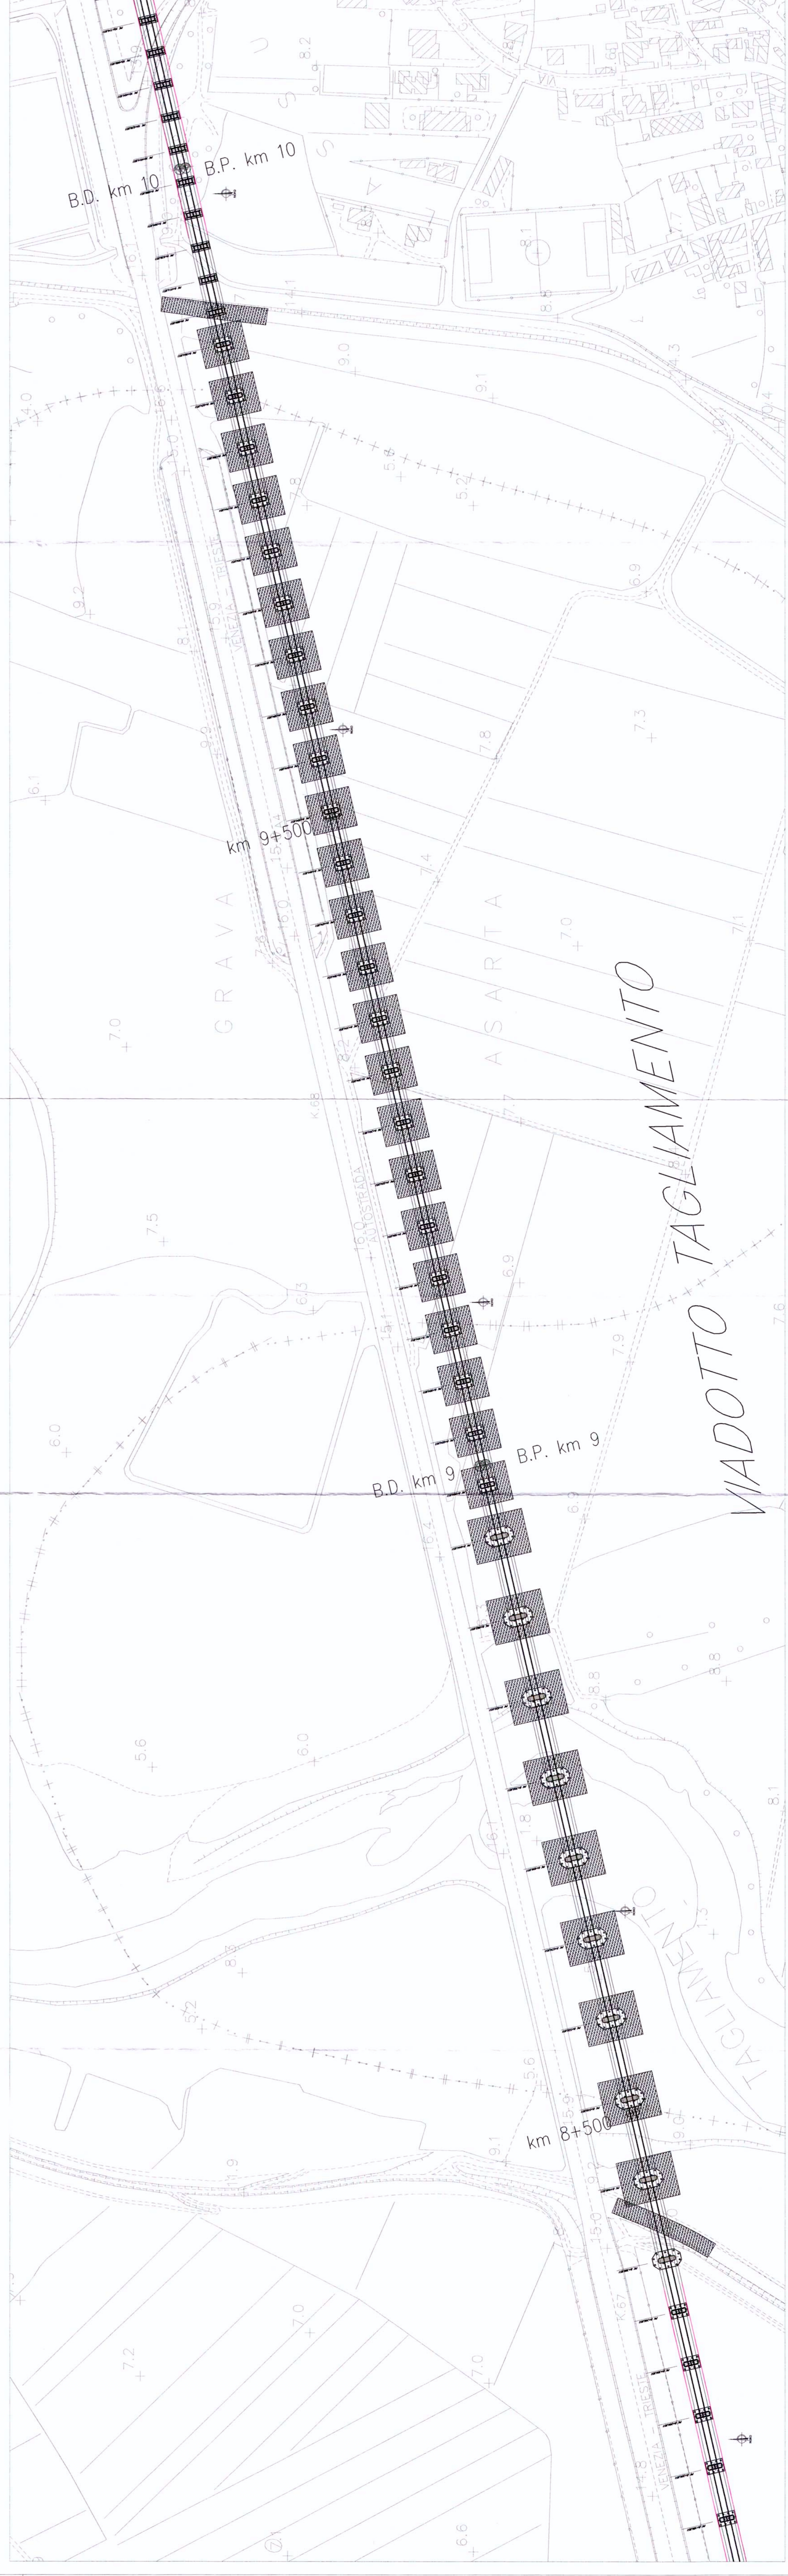

Legenda
Massi legati d=50cm

COMMITTENTE: **RFI** **GRUPPO FERROVIARIO ITALIANO** **GRUPPO FERROVIE DELLO STATO**

PROGETTAZIONE: **ITALFER** **GRUPPO FERROVIE DELLO STATO**

U.O.: CORPO STRADALE E GEOTECNICA

PROGETTO PRELIMINARE

NUOVA LINEA AVIAC VENEZIA - TRIESTE
TRATTA PORTOGRUARO - RONCHI DEI LEIGIONARI
Tipologico opera di scavalco 1/4

SCALA: VARIE

COMMESSA LOTTO FASE ENTE TIPO.DOC. OPERANDISCIPLINA PROG. REV.

L346 00 R 11 BZ ID0002 010 A

Rev.	Descrizione	Data	Verificato	Data	Approvato	Data
A	EMISSIONE DEFINITIVA	11/02/2010		11/02/2010		11/02/2010

FILE: L34600R11BZID0002010A.dwg

Disegnato da: **U. S. A.**

Scale: 1:500, 1:2000

IN.ENG. 2.6.2

Disegnato da: **U. S. A.**

Scale: 1:500, 1:2000

IN.ENG. 2.6.2