




PLANIMETRIA PONTE SUL FIUME STELLA - Scala 1:1000

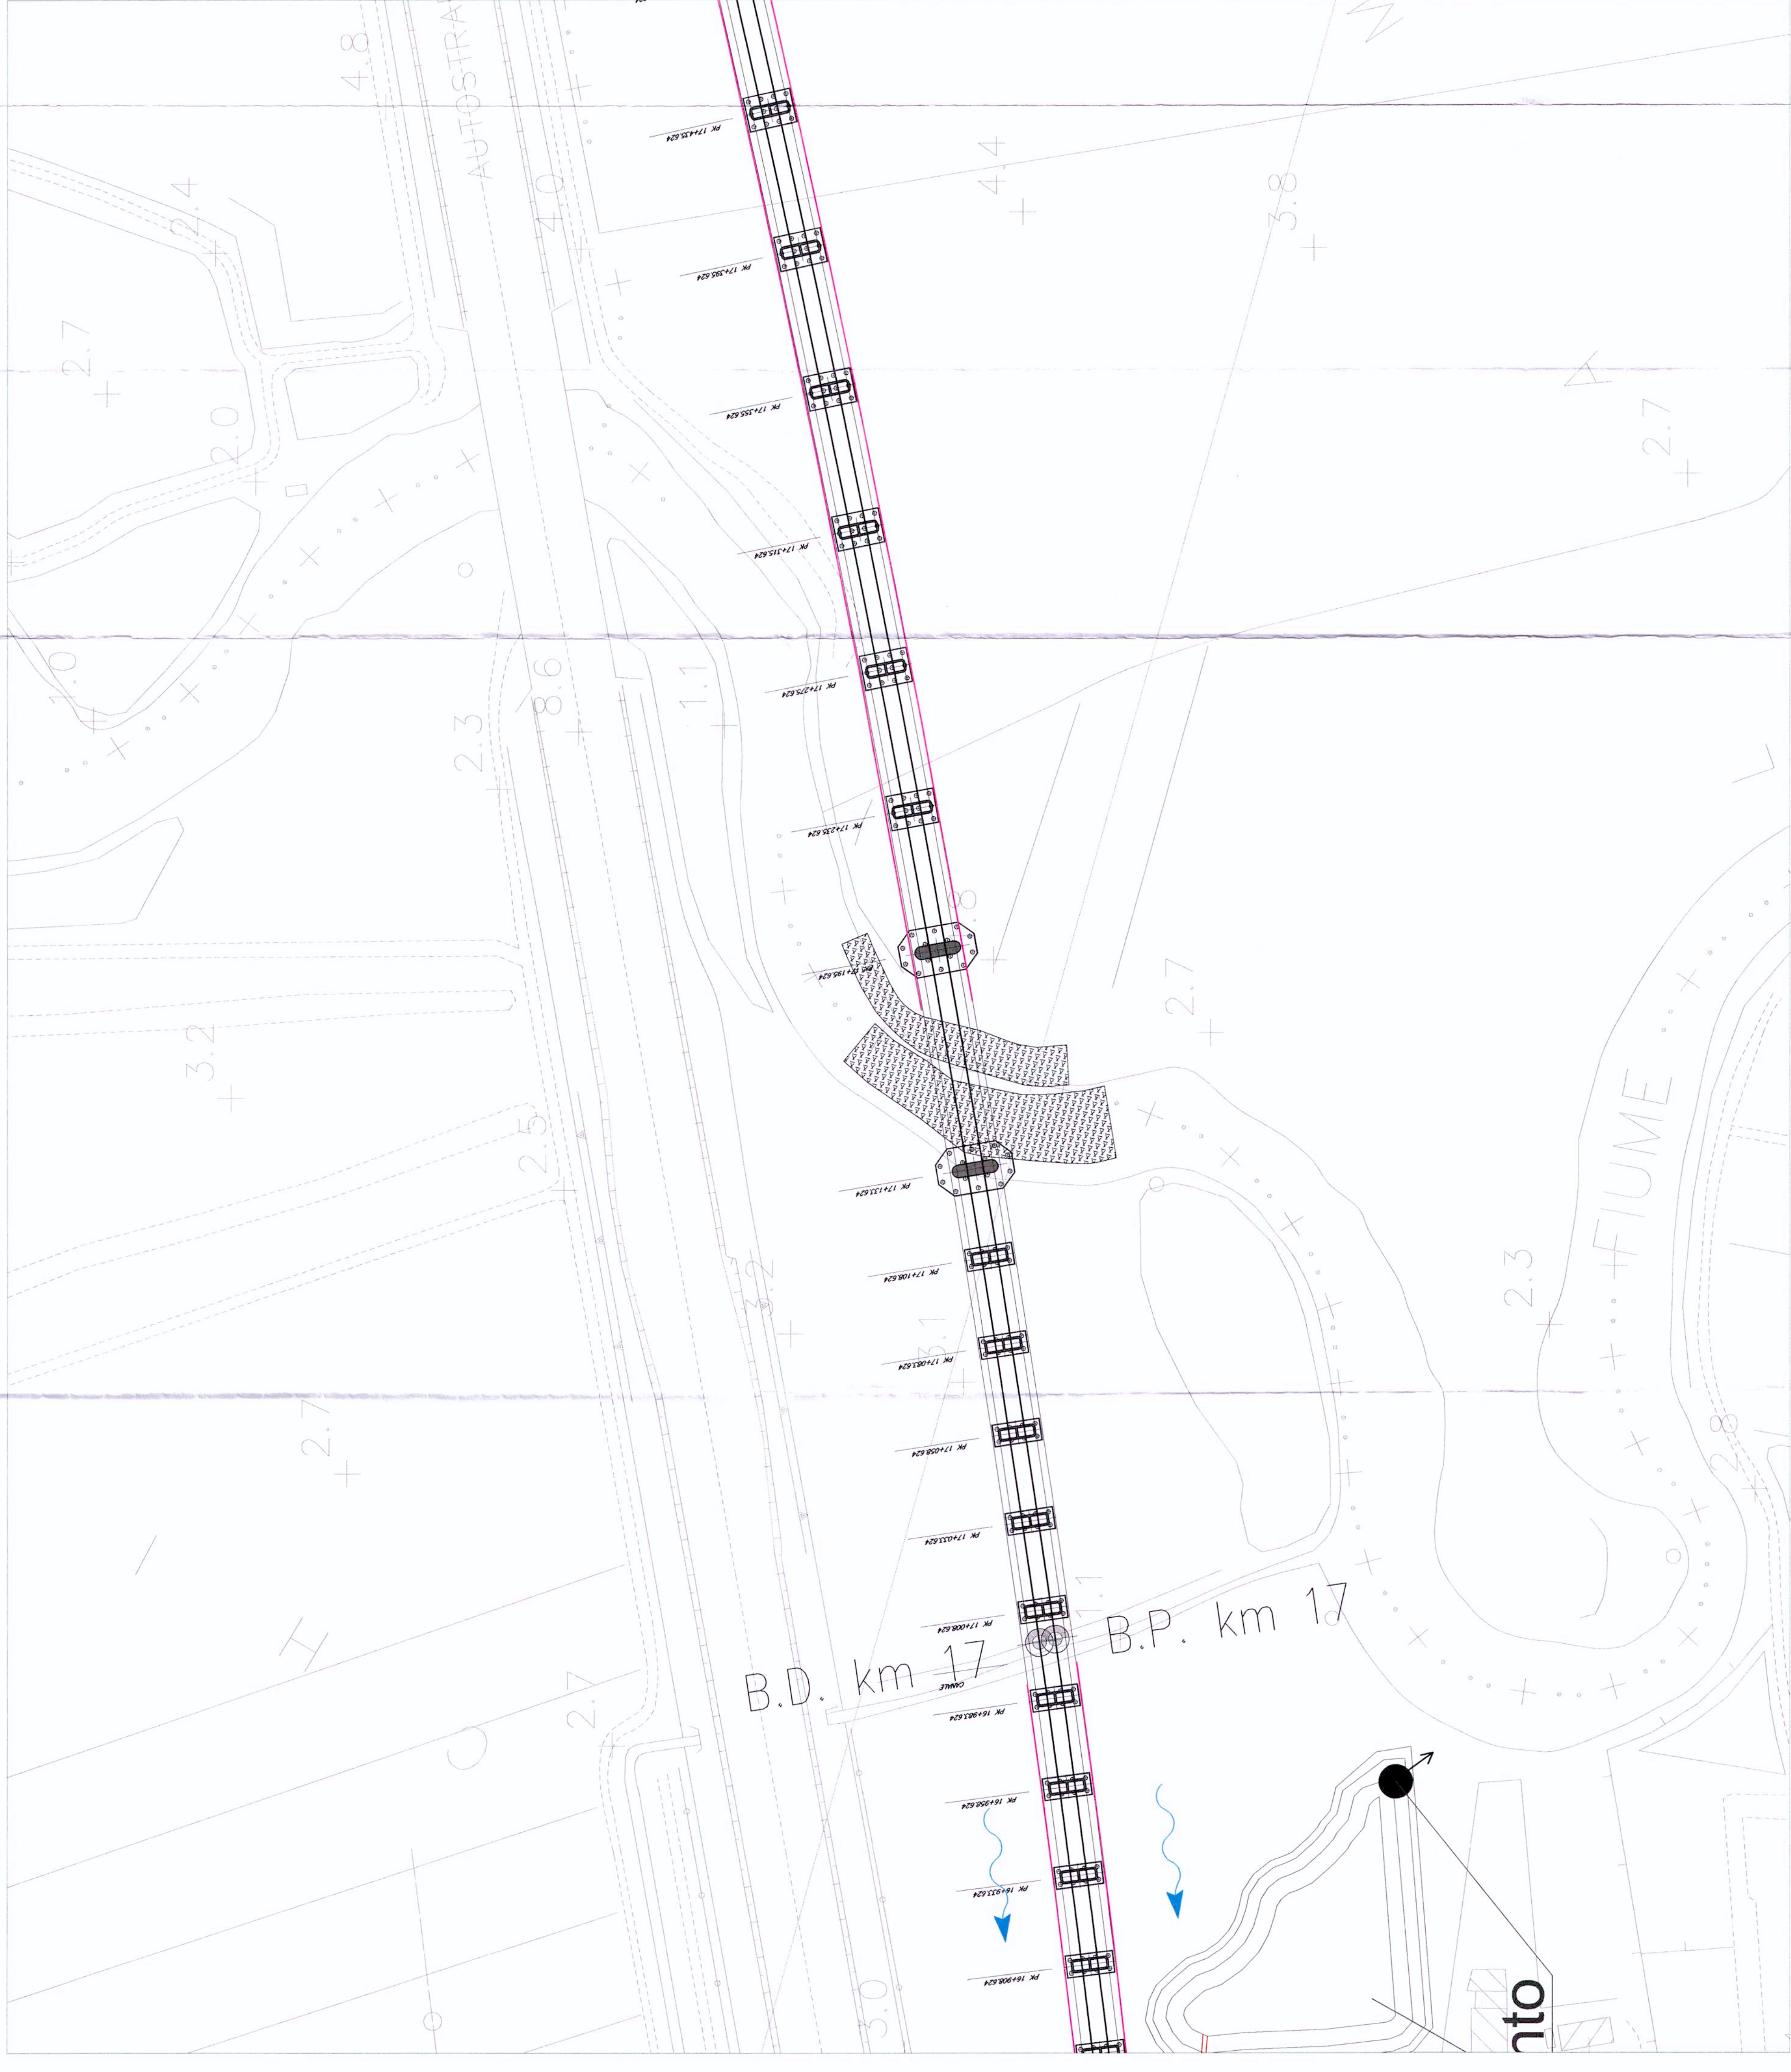


PLANIMETRIA PONTE SUL CANALE CORMOR - Scala 1:1000

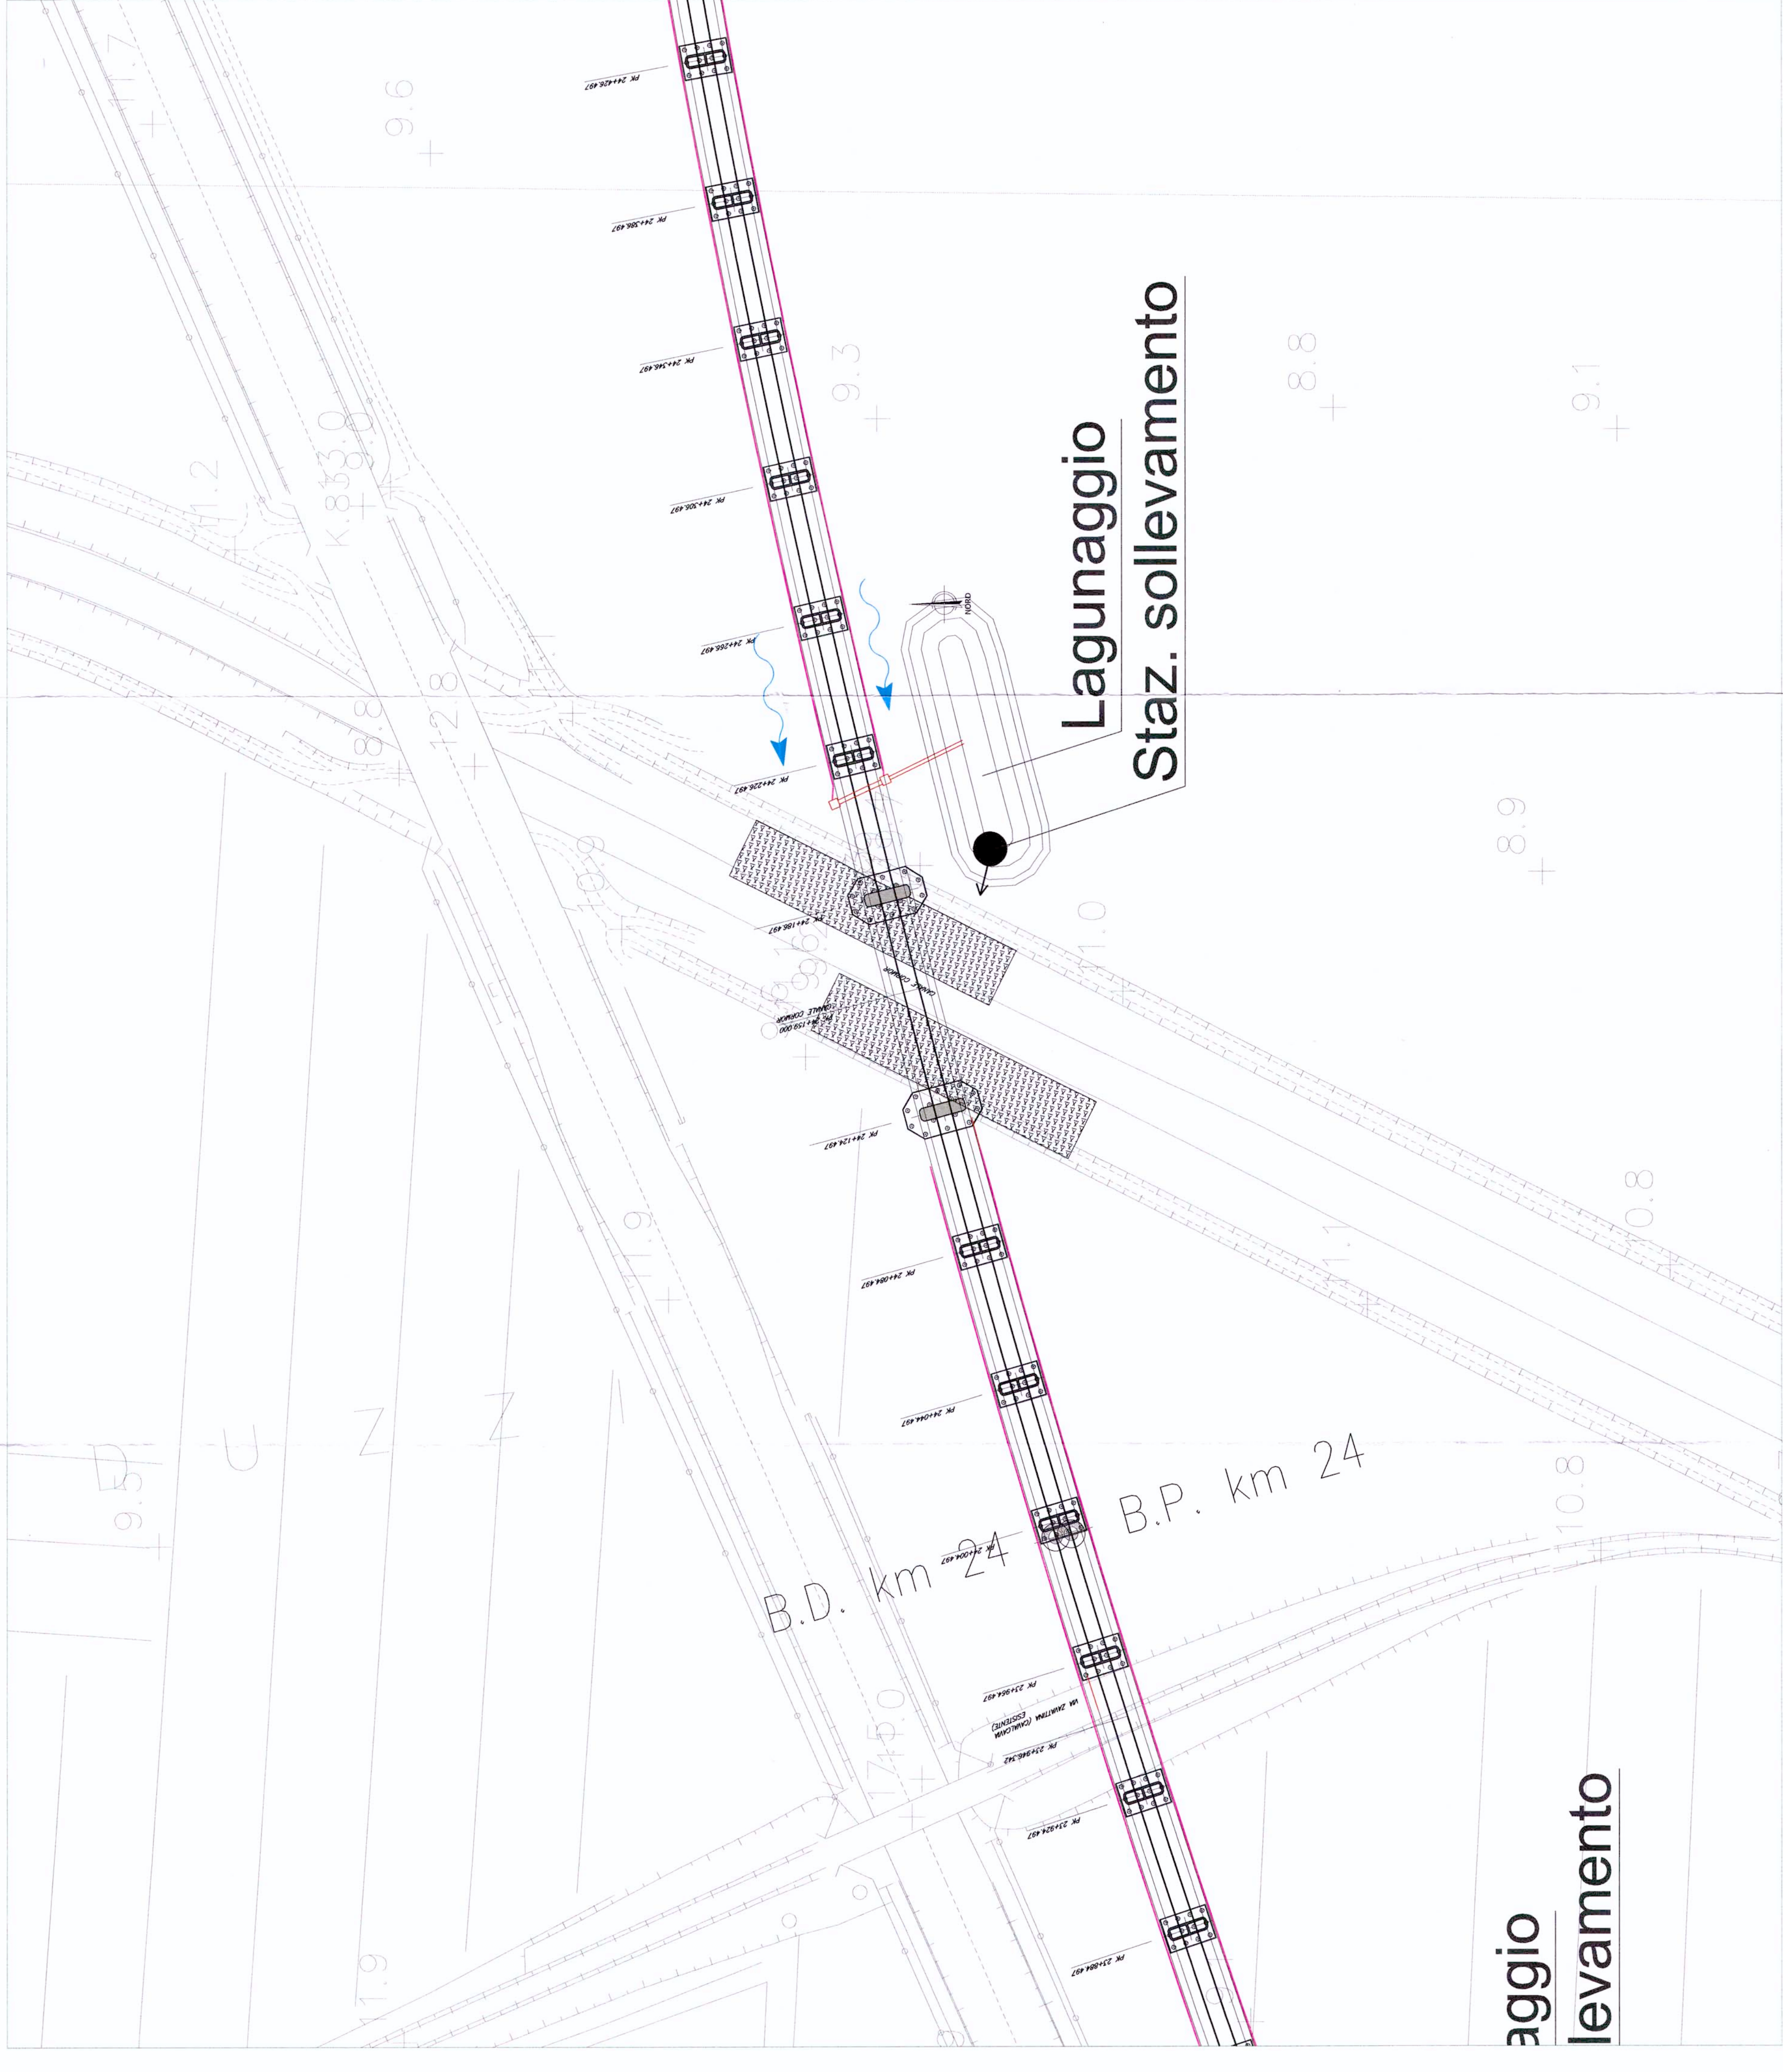

SEZIONE PONTE SUL FIUME STELLA - Scala 1:500

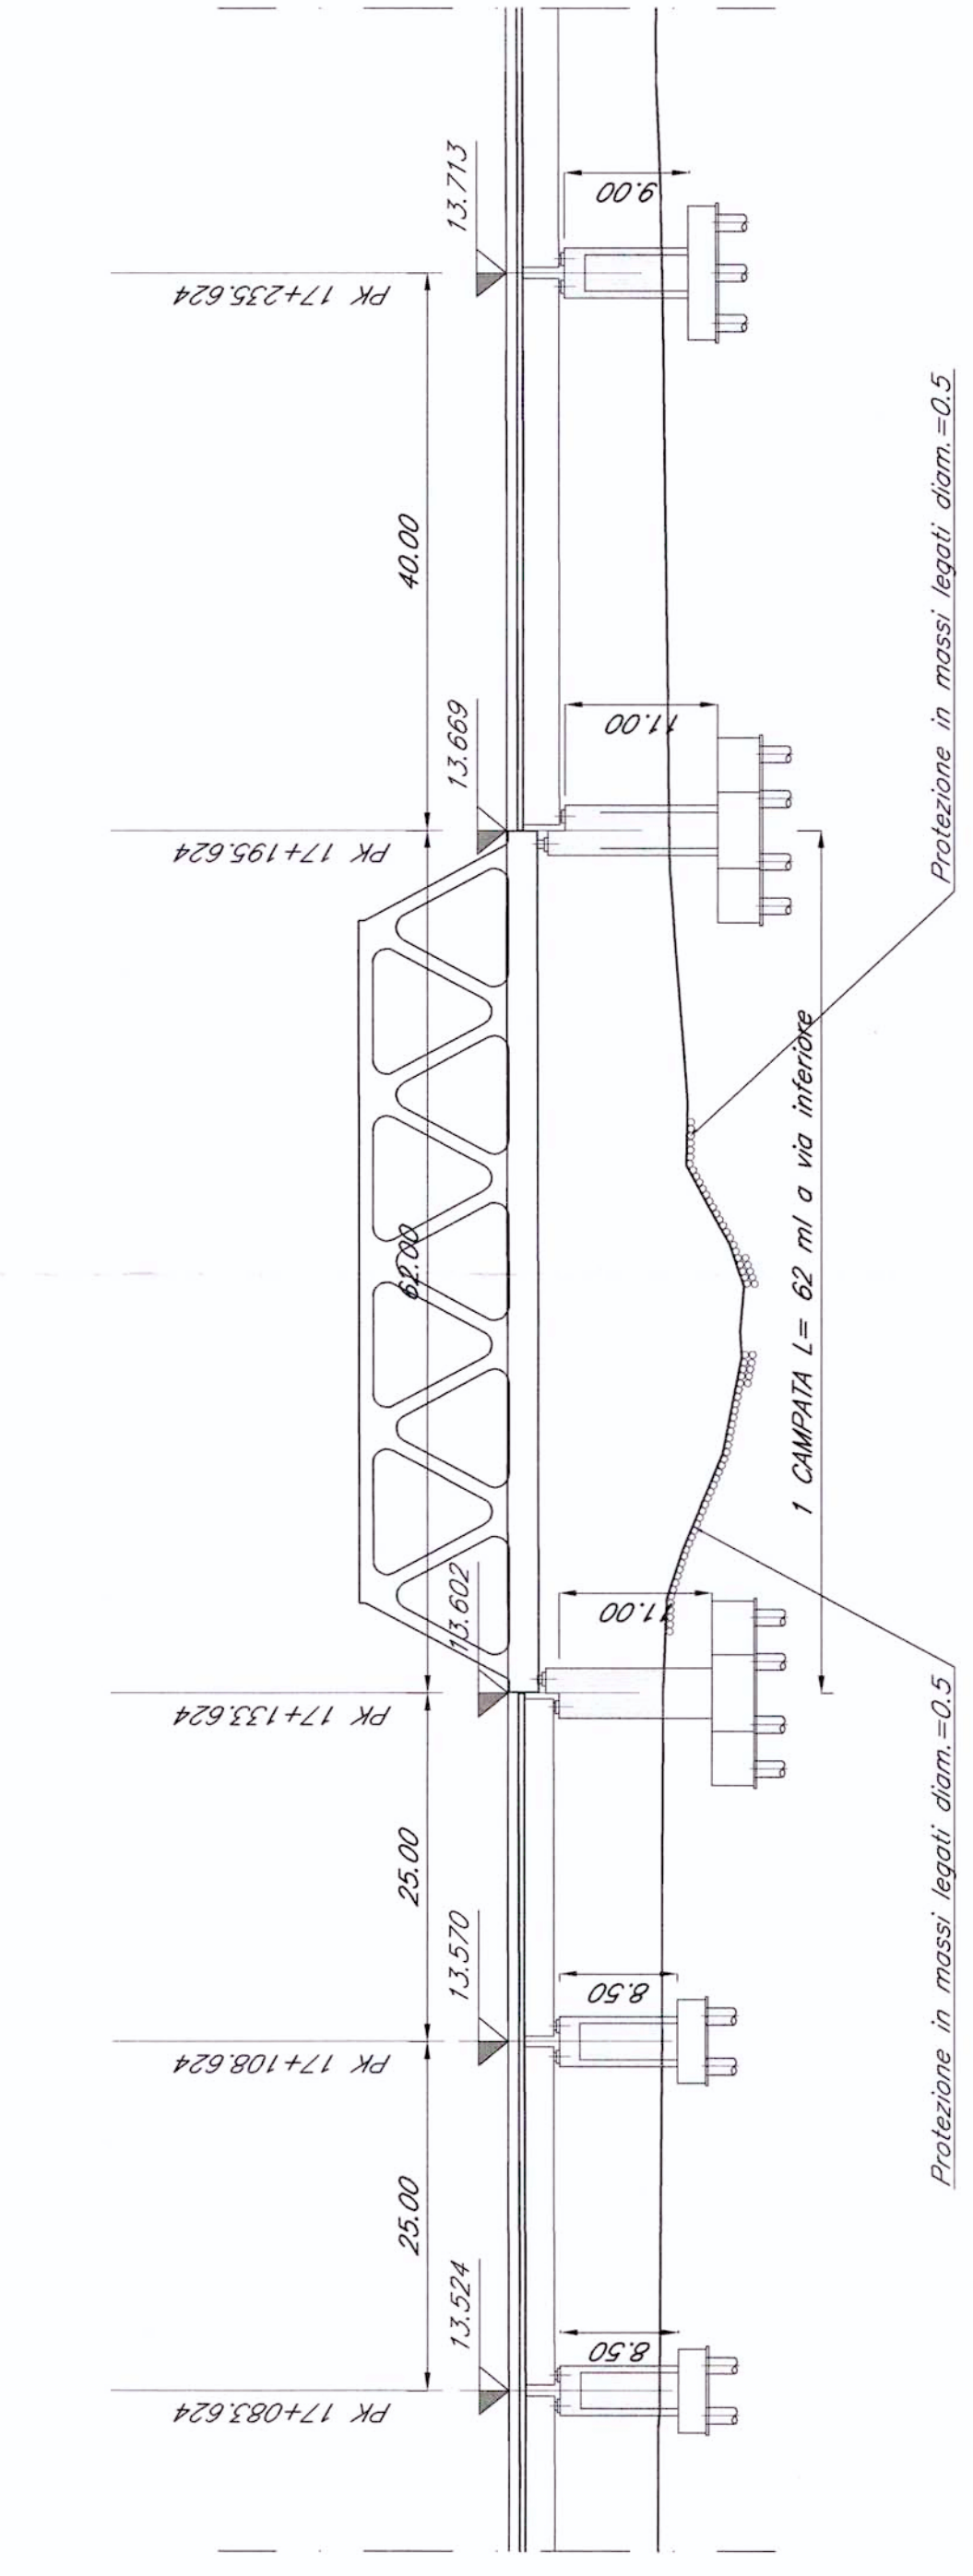

SEZIONE PONTE SUL CANALE CORMOR - Scala 1:500

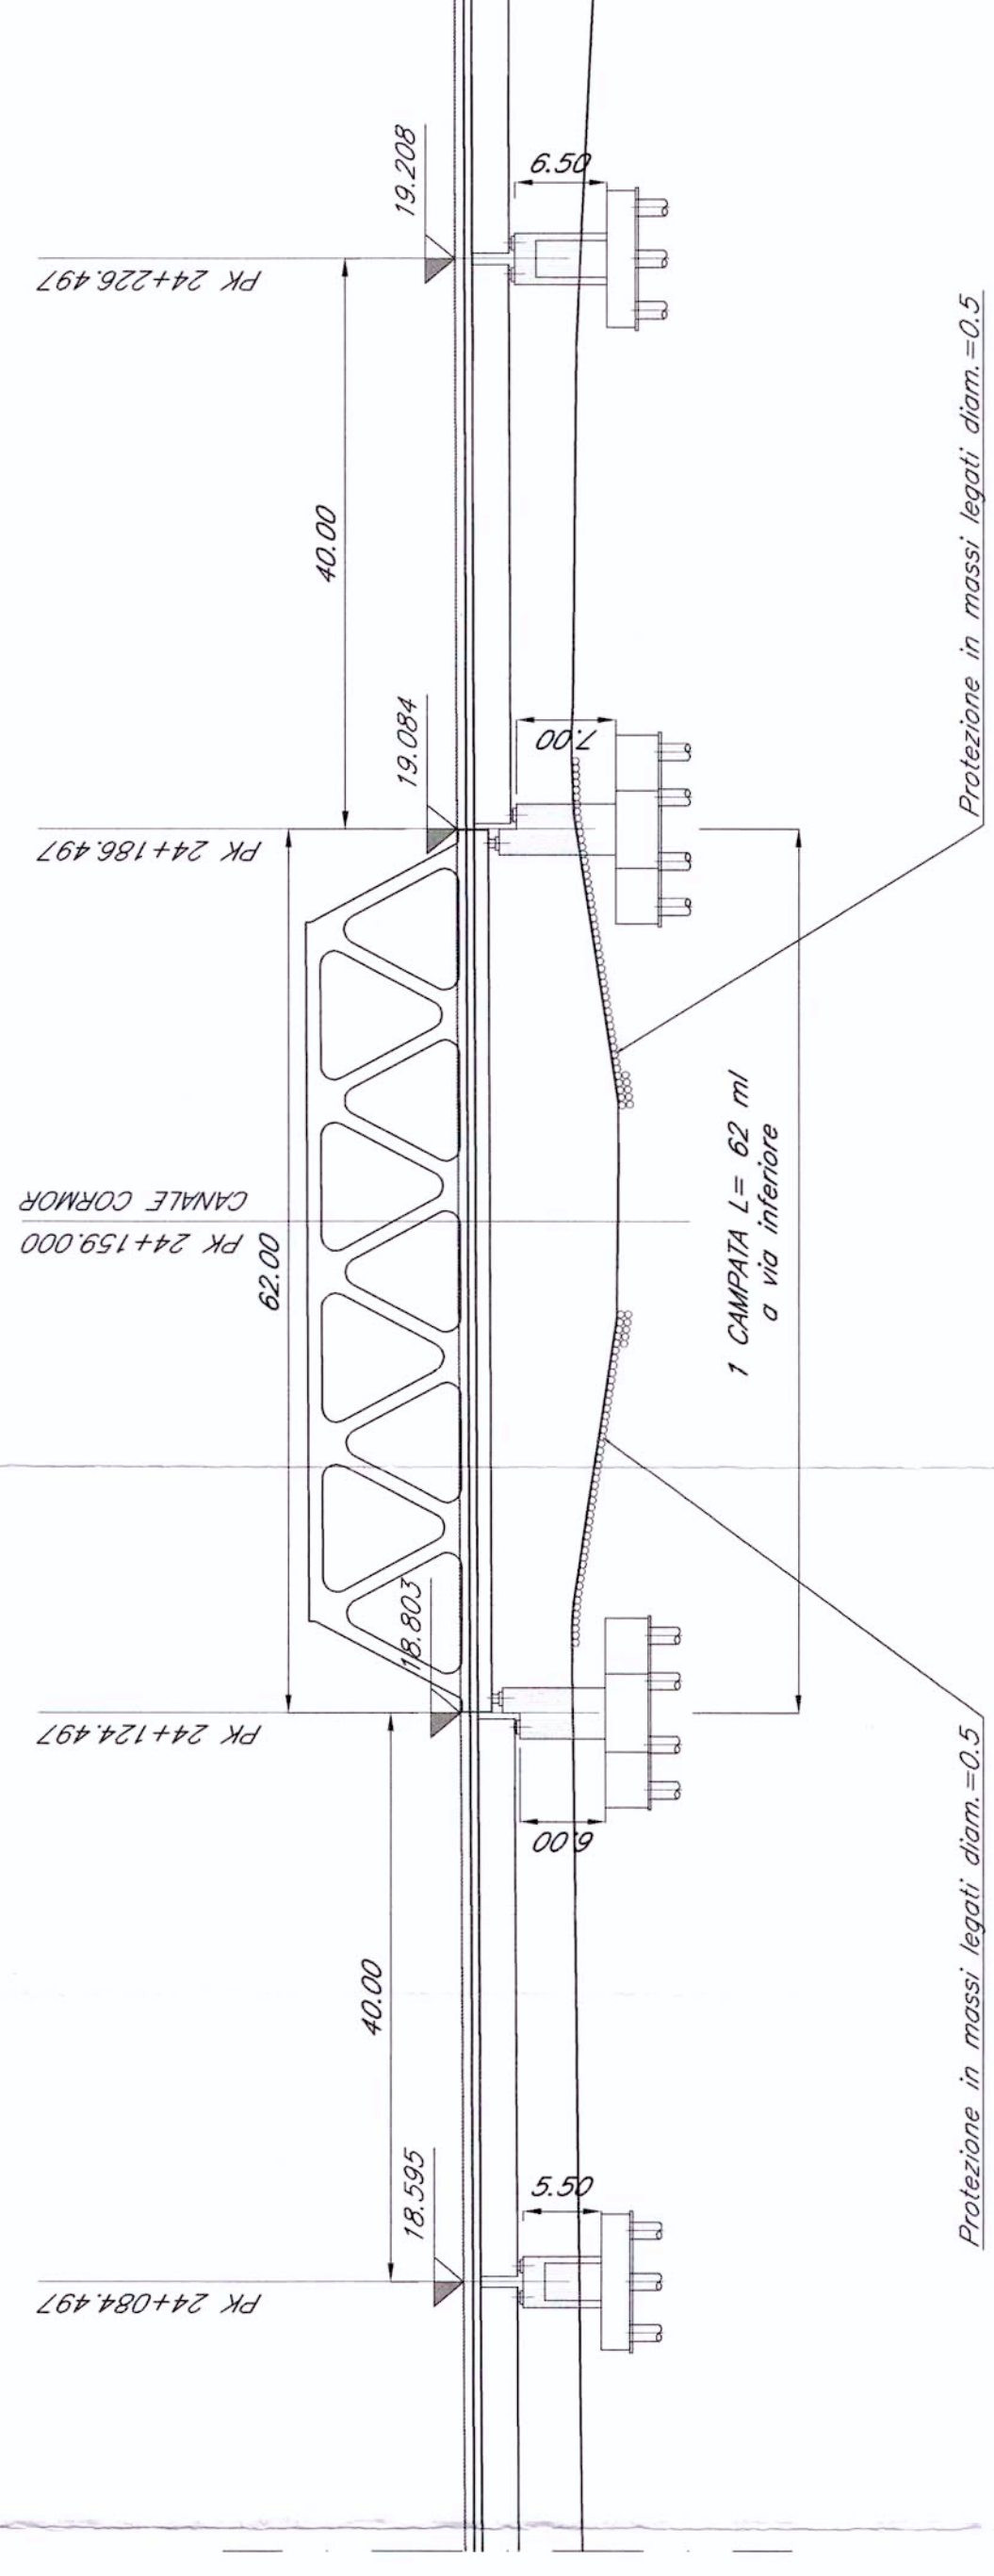

Legenda  
  
 Massi legati d=50cm



U.O.: CORPO STRADALE E GEOTECNICA

PROGETTO PRELIMINARE

NUOVA LINEA AV/AC VENEZIA - TRIESTE  
 TRATTA PORTOGRUARO - RONCHI DEI LEGIONARI  
 Tipologico opera di scavalco 2/4

SCALA:

VARIE

COMMESSA	LOTTO	FASE	ENTE	TIPO DOC.	OPERADISCIPLINA	PROGR.	REV.
L346	00	R	11	BZ	ID0002	011	A

Rev.	Descrizione	Redatto	Data	Verificato	Data	Approvato	Data
A	EMISSIONE DEFINITIVA	11/11/2010	11/11/2010	11/11/2010	11/11/2010	11/11/2010	11/11/2010

FILE: L34600011E2ED0000011A.dwg  
 n. Emisione: 2/6/3  
 n. Emisione: 2/6/3

