



PIANTA CHIAVE

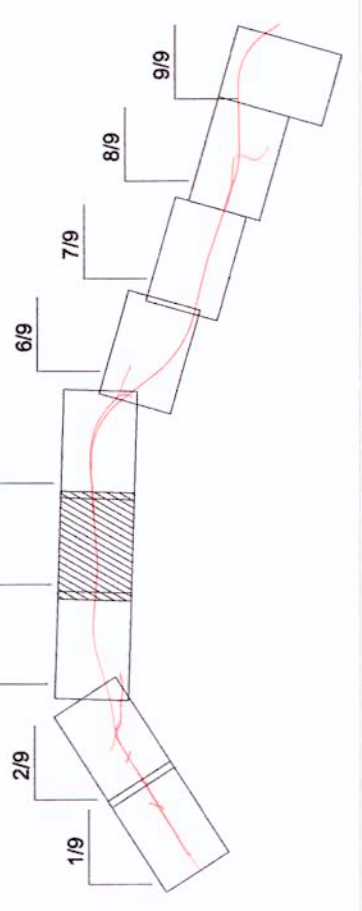


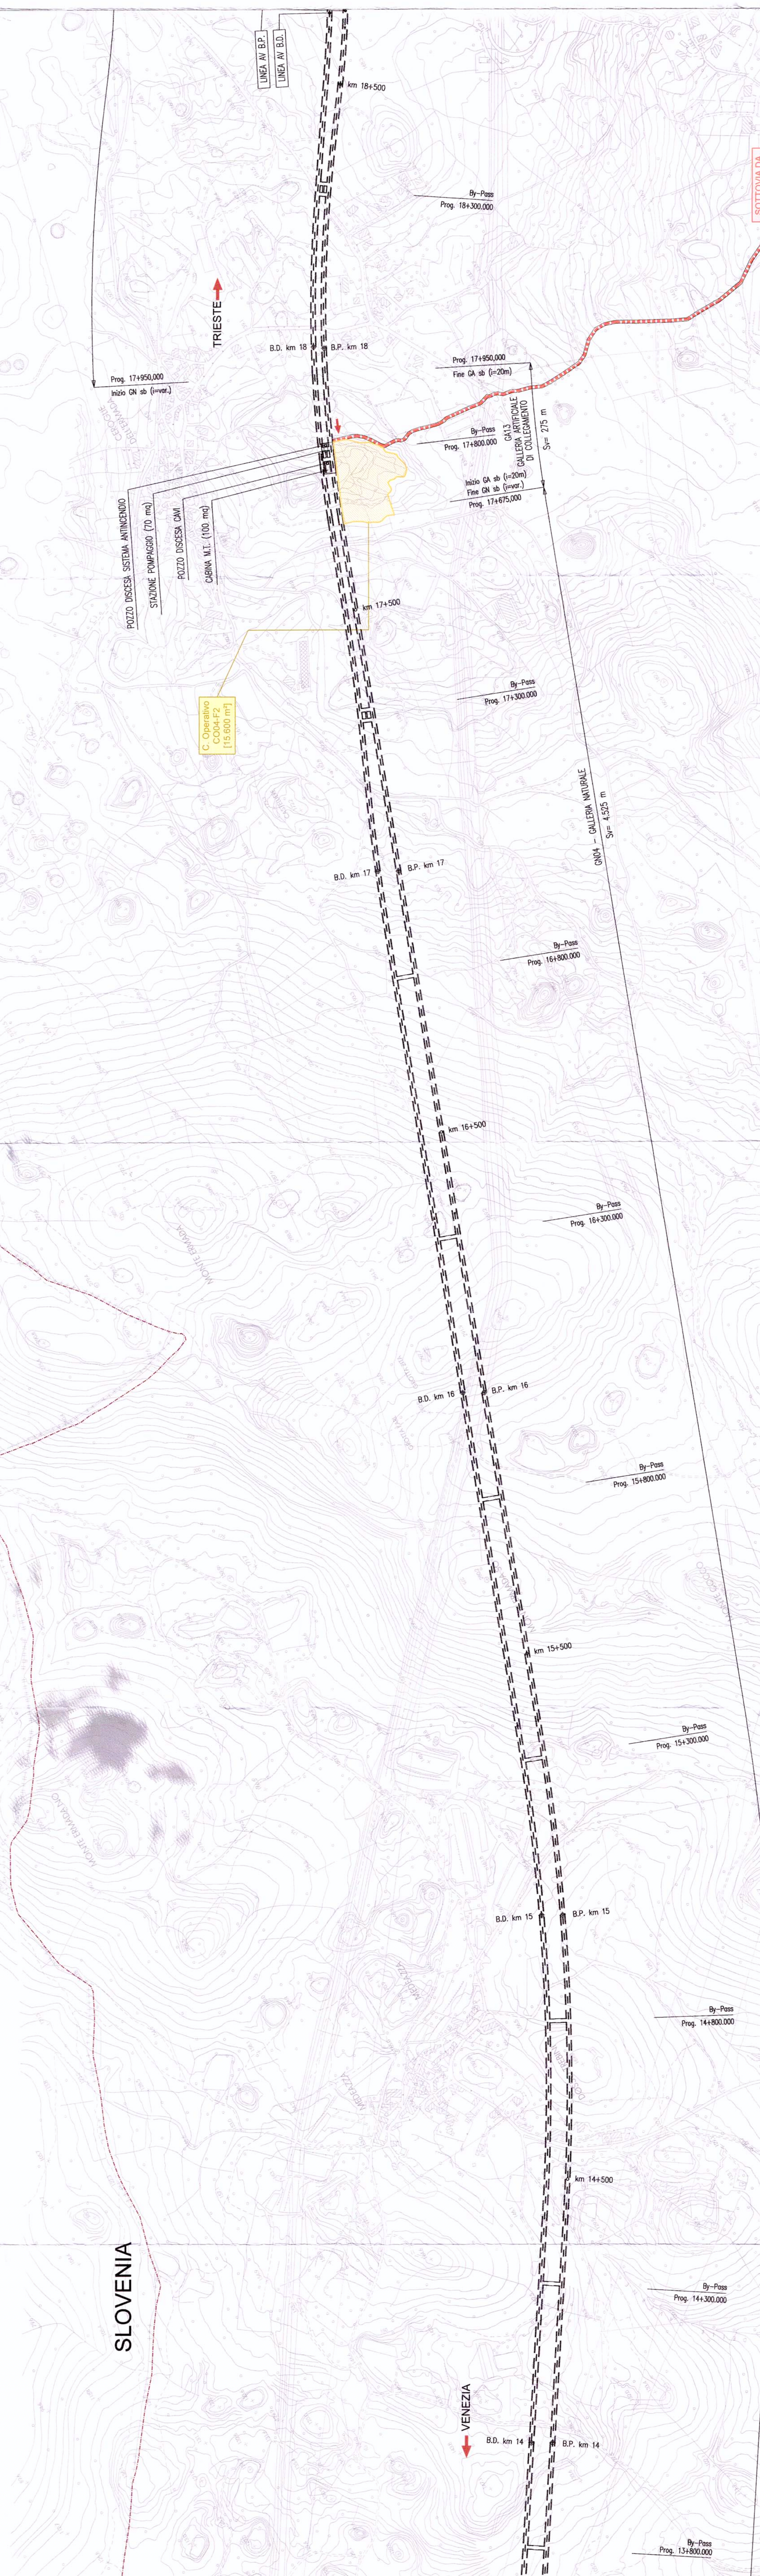

GRUPPO FERROVIE DELLO STATO

GRUPPO FERROVIE DELLO STATO

**U.O. COSTRUZIONI
CANTIERIZZAZIONE
PROGETTO PRELIMINARE**

**NUOVA LINEA AV/AC VENEZIA-TRIESTE
TRATTA RONCHI-TRIESTE**

**PROGETTO DI CANTIERIZZAZIONE
PLANIMETRIA AREE E VIABILITA' DI CANTIERE**

TAV 4/9

SCALA: 1:5000

COMMESSA	LOTTO	FASE	ENTE	TIPO DOC.	OPERADISCIPLINA	PROGR.	REV.
L344	00	R	53	IP5	CA0000	004	A

Rev.	Descrizione	Redatto	Data	Verificato	Data	Approvato	Data
A	Emissione esecutiva	16/04	Nov. 2010	17/05/2010	Nov. 2010	17/05/2010	Nov. 2010

Questo progetto è cofinanziato dalla Comunità Europea

